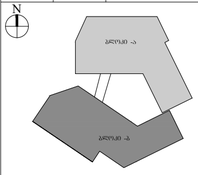

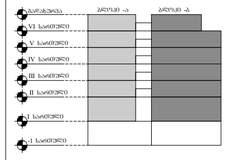

გ გგ გ.... თეატრილაგოდეხის ქუჩა ფაღავას ქუჩა

ავას ქუჩა

ირბახის ქუჩა

ლიხანიანის ქუჩა
ალიხანიანის ქუჩა

ავლაბრის მოედანი

ლაგოდეხის შესახვევი

სასტუმროს ცენტრალური შესასვლელი სატრანსპორტო ზონა 5მ² სატრანსპორტო ზონა 29მ² სატრანსპორტო ზონა 2მ² ნ.ირბახის ქუჩა

7680
4060

11620
2850
20000

19050 2 2 1 1 STAIR N2 STAIR N3 STAIR N1 EL. Panel ოპენინგ ინ ტჰე ფლოორ ფორ technical მაინტენანცე (425.81) ±0.000(426.55) -0.740

H I K
L

9

8 5 5 7* G O Q 4 B C D E A 1 2 3 4 J F 76 P 3150 3380 3160 6700 3000 3000 3000 6000 N

3900 3400 6700 3800 6400 2600 6700 6650 3000 3400 6700 6700

1800
6600

1*

R

3600
3000
15000

26800 13350 28680 8880

M

1870

ლიფტი 8.5 მ² ლიფტი 8.5 მ² ლიფტი 7 მ² კიბე #1 24 მ² კიბე #2 18 მ² კიბე #3 18 მ² შეხვედრების ოთახი 49 მ² შეხვედრების ოთახი 42.5 მ² შეხვედრების ოთახი 32 მ² სათავსი 11 მ² რესტორანი 124 მ² ჰოლი 49 მ² ტექნიკური სათავსი 6 მ² ბუფეტი 15.5 მ² სამზარეულო 36 მ² ლობი 48 მ² ბარგის ოთახი 5 მ² ჰოლი 11 მ² სველი წერტილი 8 მ² ჰოლი 4 მ² სველი წერტილი 4 მ² სველი წერტილი 7 მ² ოფისი 9 მ² ოფისი 21 მ² ჰოლი 13.5 მ² ჰოლი 96 მ² პერსონალის შემოსასვლელი 6.5 მ² საწყობი 3.5 მ² ბარი 88 მ² ჰოლი 4 მ² Aa-301 A2 Aa-301 A2 ბლოკი-ა A ბლოკი-ბ A

ბლოკი-გ A

I სართული ±0.000(426.55) I სართული ±0.000(426.55) I სართული -0.780 ±0.000(426.55) I სართული 1 Aa-300 1 Aa-300 ტექნიკური სათავსი 35 მ² ლითონის ფურცლის საყვავილე ლითონის ბადე ლითონის ასაწყობი პანდუსი ±0.000(426.55) I სართული
ტრანსპორტ ზონე

B C F O D E G H I J

K L M N A 2 1 ჩ2 ჩ1 ლითონის ტექნიკური კიბე A2 NAproeqti NAnaxazi მასშტაბი ფოტმატი თარიღი ფაილის სპეც. DWG 1:200 ფურცელი ა-040 სიმაღლის განსაზღვრების სქემა გენგეგმა NAsarTulianobis სქემა N შენიშვნა თარიღი ნომერი რევიზია აღწერა სასტუმრო "ჰოლიდეი ინ" -ის Aarqiteqturuli პროექტი I სართული II სართული III სართული IV სართული V სართული VI სართული -1 სართული GADAgadaxurva blokiA-ა blokiA-ბ საპროქტო ორგანიზაცია საპროქტო გუნდი 22.03.2020 შენიშვნა არქიტექტორი ნ.ჩხაიძე ლ.ხუნდაძე ე.პაპიაშვილი არქიტექტორი არქიტექტორი blokiA-ბ blokiA-ა

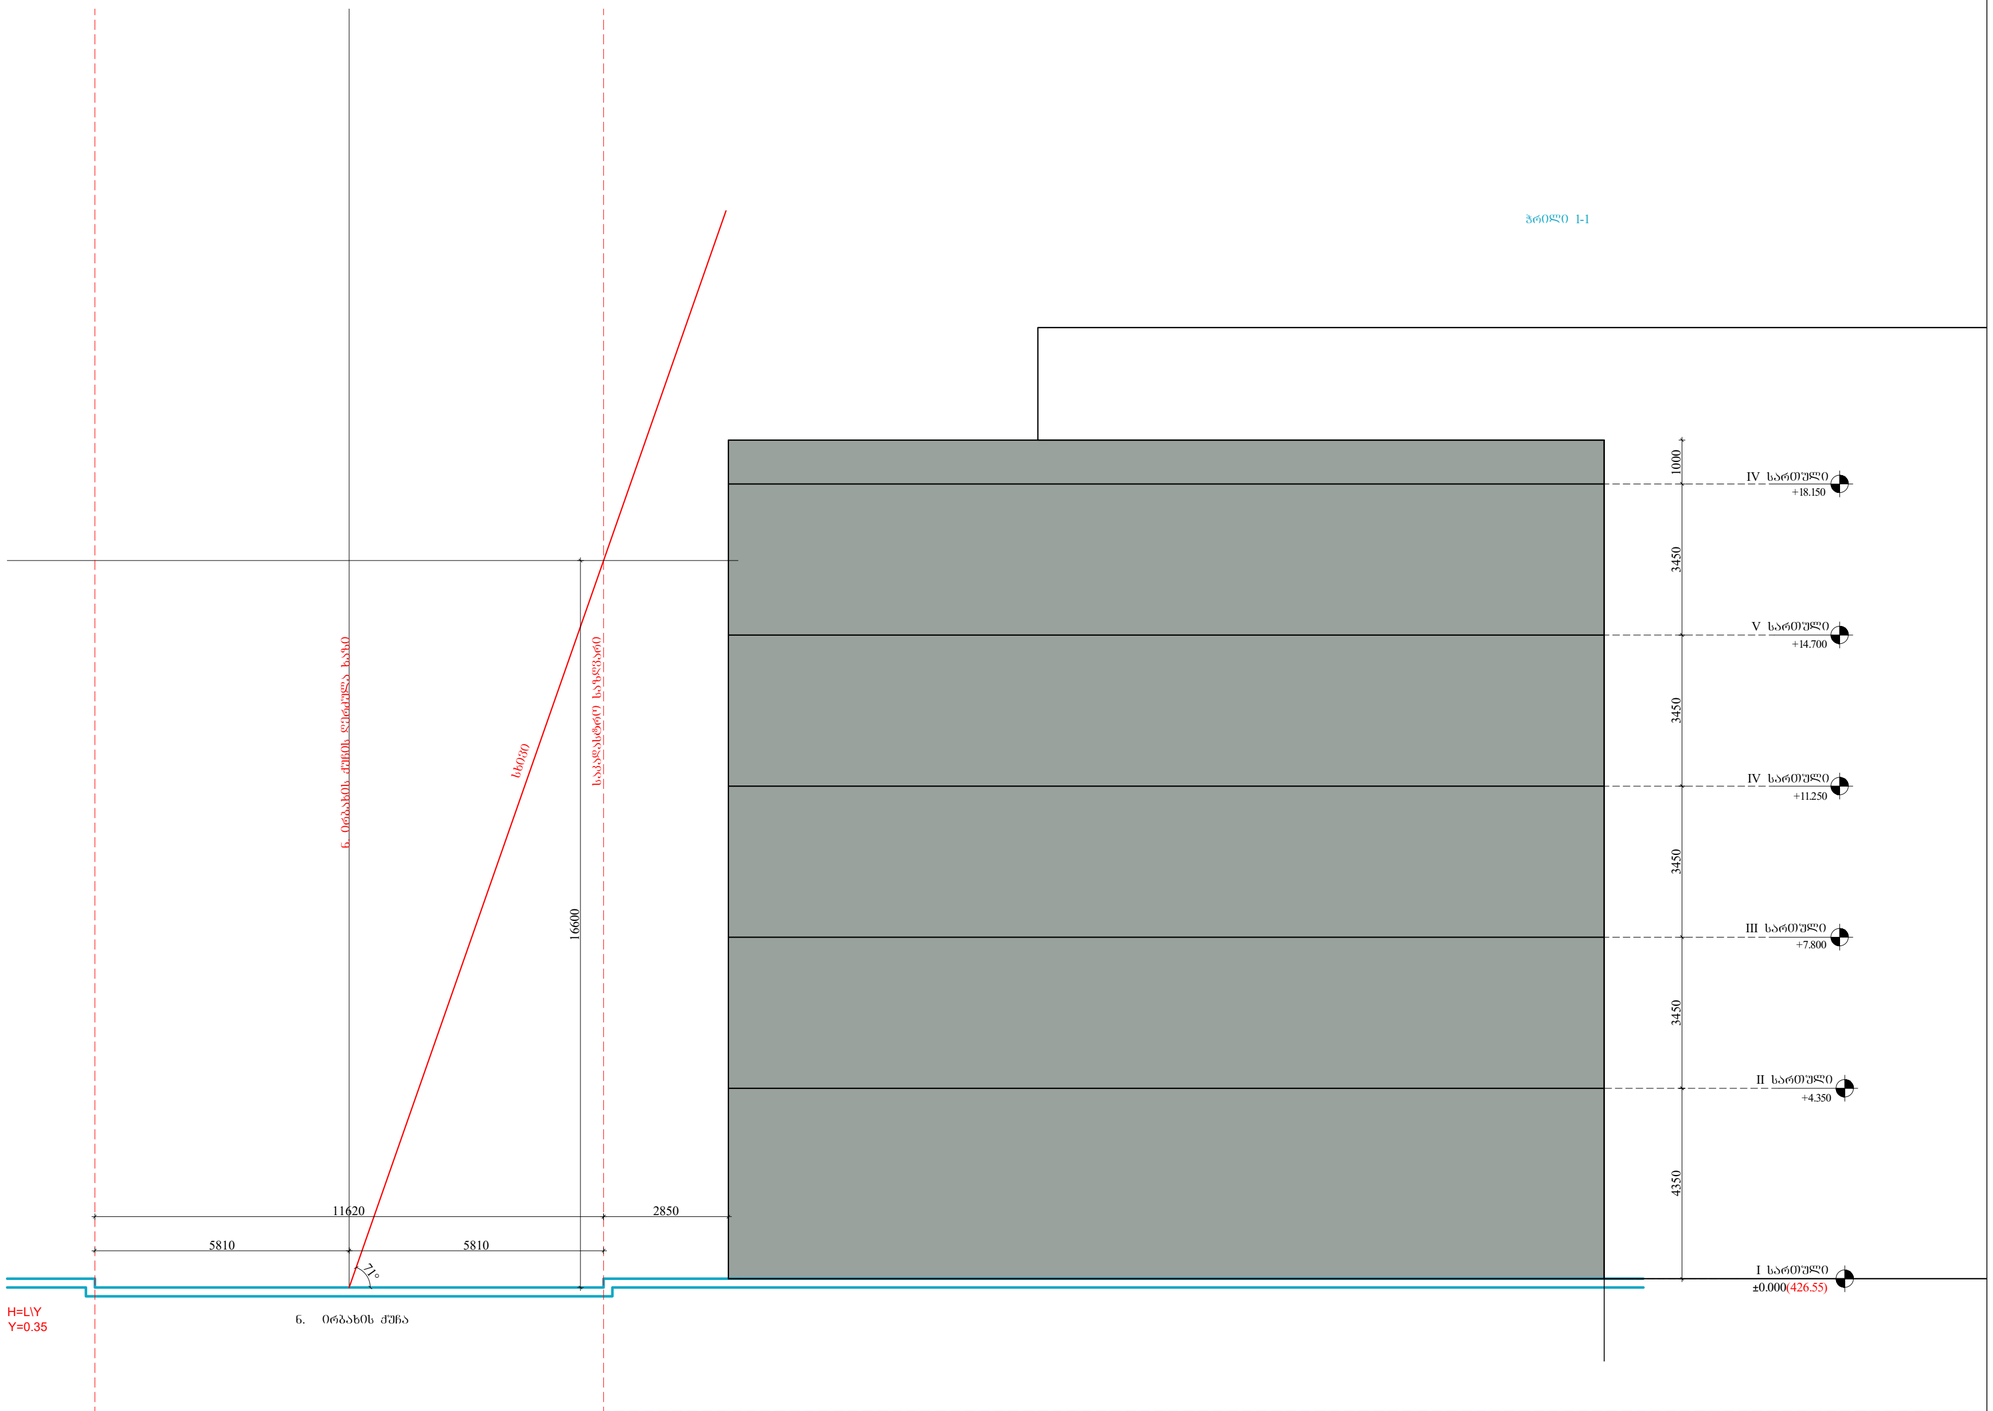

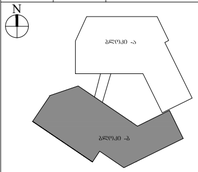

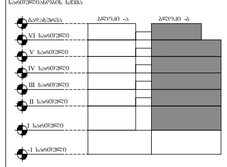

2850 ნ. ირბახის ქუჩა

71°

საკადასტრო საზღვარი

ნ. ირბახის ქუჩის ღერძულა ხაზი H=L\Y Y=0.35

სხივი ჭრილი 1-1 +4.350 +7.800 +11.250 +14.700 +18.150

4350 3450 3450 3450 3450

±0.000(426.55) I სართული II სართული III სართული IV სართული V სართული IV სართული

1000 11620 5810 5810

16600

A2 NAproeqti NAnaxazi მასშტაბი ფოტმატი თარიღი ფაილის სპეც. DWG 1:200 ფურცელი ა-041 სიმაღლის განსაზღვრების სქემა ჭრილი 1-1 NAsarTulianobis სქემა

N შენიშვნა თარიღი ნომერი რევიზია აღწერა სასტუმრო "ჰოლიდეი ინ" -ის Aarqiteqturuli პროექტი I სართული II სართული III სართული IV სართული V სართული VI სართული -1 სართული GADAgadaxurva blokiA-ა blokiA-ბ საპროქტო ორგანიზაცია საპროქტო გუნდი 22.03.2020 შენიშვნა არქიტექტორი ნ.ჩხაიძე ლ.ხუნდაძე ე.პაპიაშვილი არქიტექტორი არქიტექტორი blokiA-ბ blokiA-ა

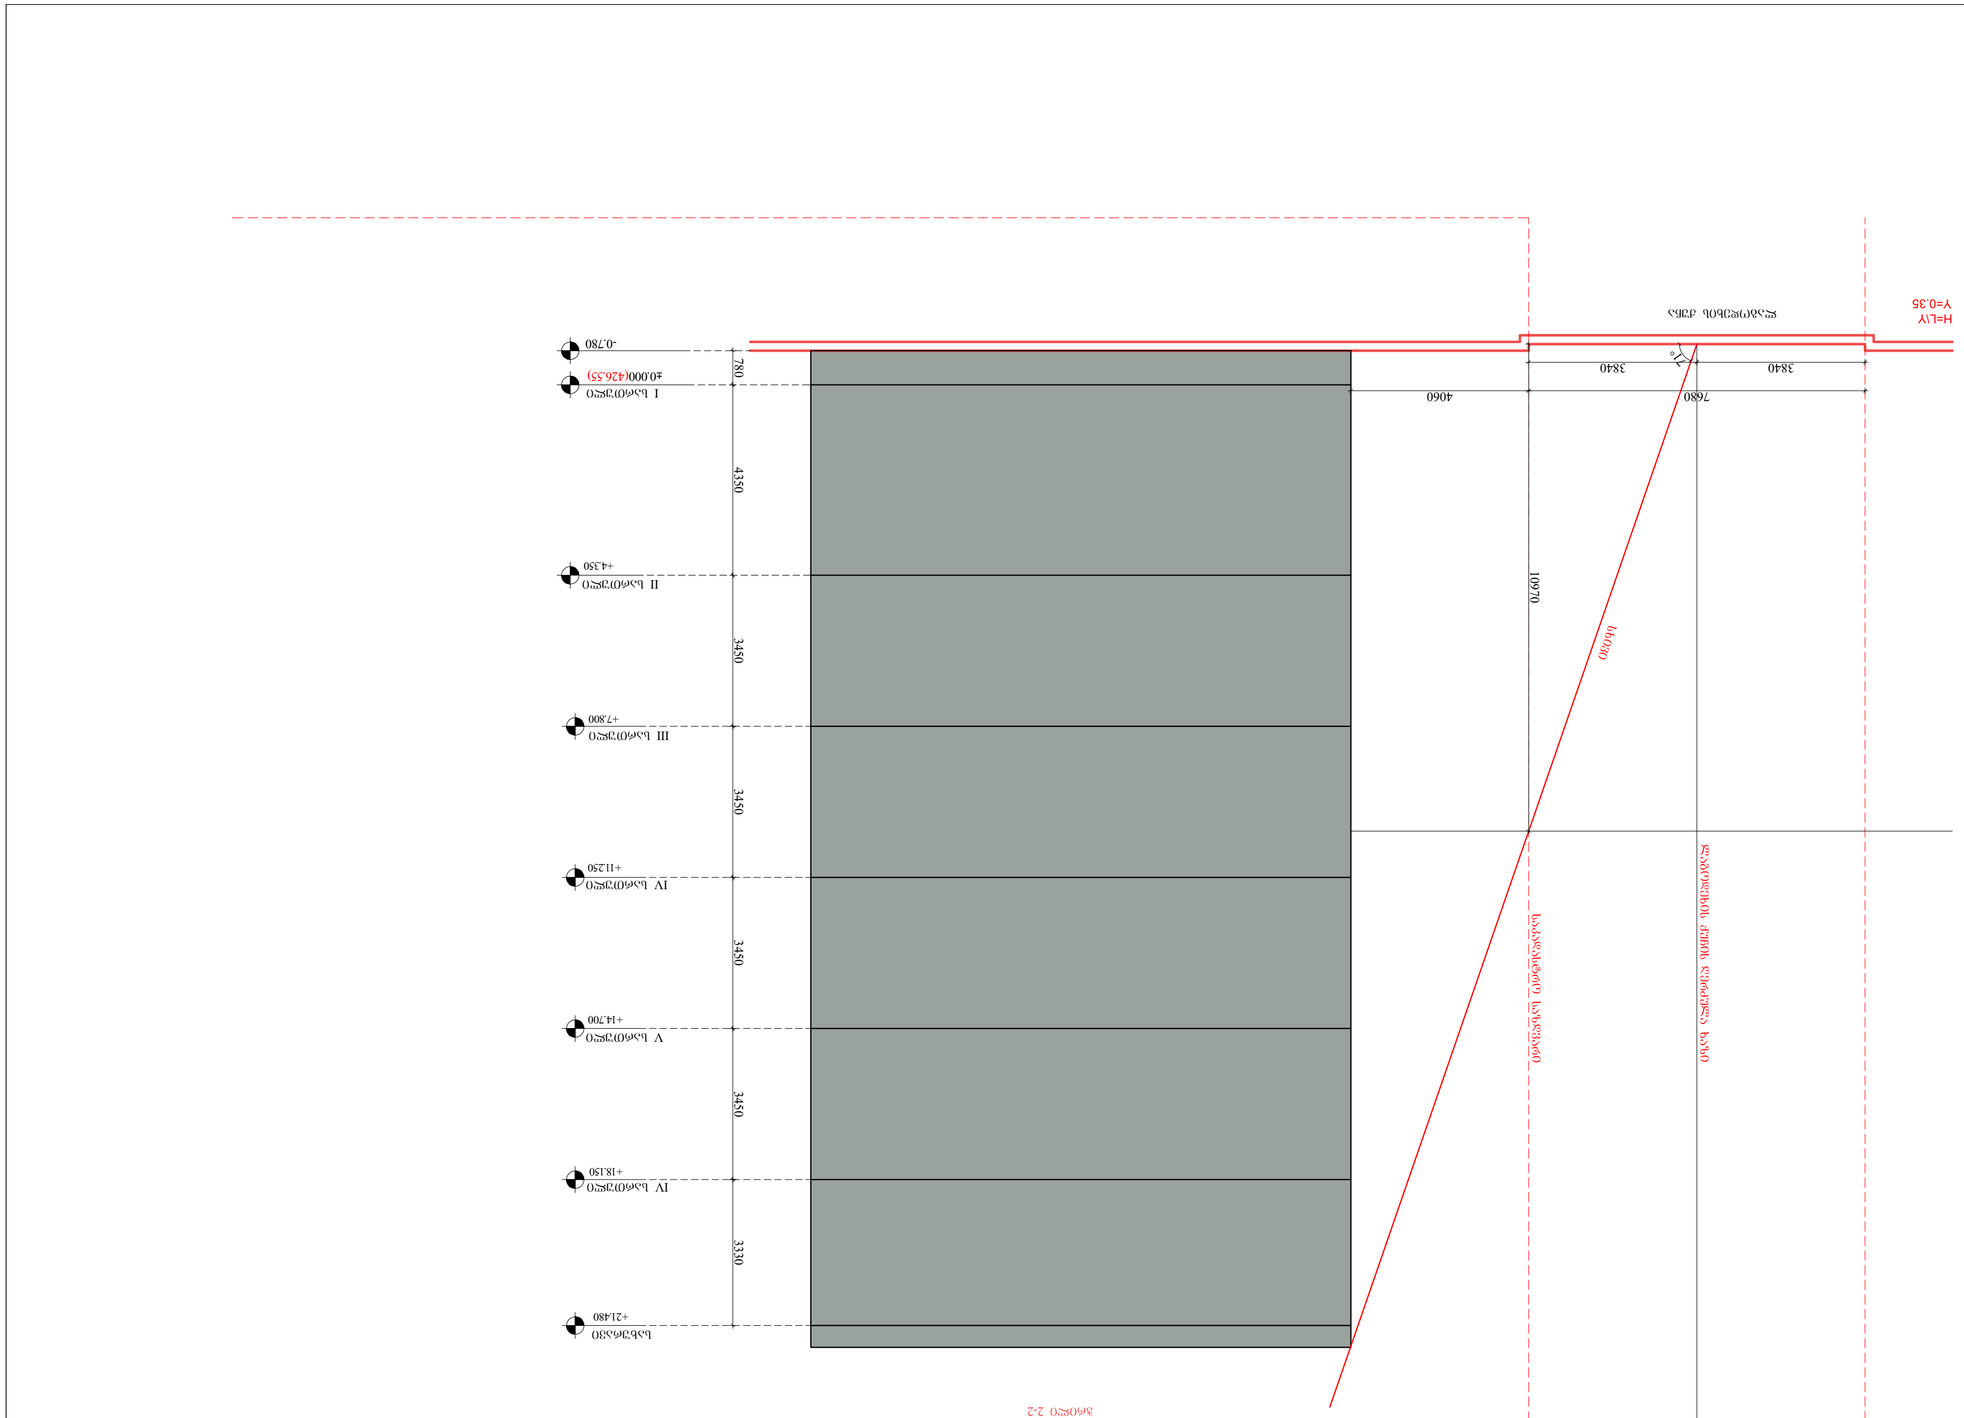

ლაგოდეხის ქუჩის ღერძულა ხაზი H=L\Y Y=0.35 ლაგოდეხის ქუჩა 7680

საკადასტრო საზღვარი

სხივი

71° +4.350 +7.800 +11.250 +14.700 +18.150 +21.480

4350 3450 3450 3450 3450 3330

±0.000(426.55) I სართული II სართული III სართული IV სართული V სართული IV სართული სახურავი

-0.780 3840 3840

780 ჭრილი 2-2 4060

10970

A2 NAproeqti NAnaxazi მასშტაბი ფოტმატი თარიღი ფაილის სპეც. DWG 1:200 ფურცელი ა-042 სიმაღლის განსაზღვრების სქემა ჭრილი 2-2 NAsarTulianobis სქემა

N შენიშვნა თარიღი ნომერი რევიზია აღწერა სასტუმრო "ჰოლიდეი ინ" -ის Aarqiteqturuli პროექტი I სართული II სართული III სართული IV სართული V სართული VI სართული -1 სართული GADAgadaxurva blokiA-ა blokiA-ბ საპროქტო ორგანიზაცია საპროქტო გუნდი 22.03.2020 შენიშვნა არქიტექტორი ნ.ჩხაიძე ლ.ხუნდაძე ე.პაპიაშვილი არქიტექტორი არქიტექტორი blokiA-ბ blokiA-ა