კლინკერით მოპირკეთება დეკორატიული ლესვა (ფერი - ნაცრისფერი) ლითონის ფურცელი (ფერი შავი RAL-9004) ლითონის ფურცელი (ფერი შავი RAL-9004) მინა მინა ლითონის ბადე +4.320 0.000(000.00) I სართული II სართული +7.740 III სართული +11.160 IV სართული +14.580 V სართული +18.000 VI სართული +21.420 სახურავი A2 NAproeqti NAnaxazi მასშტაბი ფოტმატი თარიღი ფაილის სპეც. DWG 1:100 ფურცელი ა-500 შენიშვნა თარიღი ნომერი რევიზია აღწერა სასტუმრო "ჰოლიდეი ინ" -ის Aarqiteqturuli პროექტი 27.03.2017 აქსონომეტრიული ხედი ნ.ირბახის ქუჩიდან N NAsarTulianobis სქემა I სართული II სართული III სართული IV სართული V სართული VI სართული -1 სართული GADAgadaxurva blokiA-ა blokiA-ბ blokiA-ა blokiA-ბ საპროქტო ორგანიზაცია შენიშვნა საპროქტო გუნდი არქიტექტორი ნ.ჩხაიძე ლ.ხუნდაძე ე.პაპიაშვილი ი.აფციაური არქიტექტორი არქიტექტორი არქიტექტორი არქიტექტორი მ.ხიმშიაშვილი

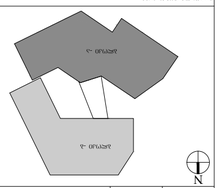

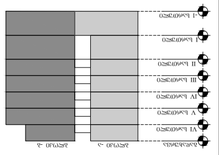

კლინკერით მოპირკეთება ლითონის ფურცელი (ფერი შავი RAL-9004) მინა მინა +4.320 0.000(000.00) I სართული II სართული +7.740 III სართული +11.160 IV სართული +14.580 V სართული +19.000 პარაპეტი კომპოზიტური პანელი (ფერი შავი RAL-9004) დეკორატიული ლესვა (ფერი - ნაცრისფერი) A2 NAproeqti NAnaxazi მასშტაბი ფოტმატი თარიღი ფაილის სპეც. DWG 1:100 ფურცელი ა-501 შენიშვნა თარიღი ნომერი რევიზია აღწერა სასტუმრო "ჰოლიდეი ინ" -ის Aarqiteqturuli პროექტი 27.03.2017 N NAsarTulianobis სქემა I სართული II სართული III სართული IV სართული V სართული VI სართული -1 სართული GADAgadaxurva blokiA-ა blokiA-ბ blokiA-ა blokiA-ბ აქსონომეტრიული ხედი ნ.ირბახის ქუჩიდან საპროქტო ორგანიზაცია შენიშვნა საპროქტო გუნდი არქიტექტორი ნ.ჩხაიძე ლ.ხუნდაძე ე.პაპიაშვილი ი.აფციაური არქიტექტორი არქიტექტორი არქიტექტორი არქიტექტორი მ.ხიმშიაშვილი

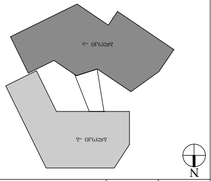

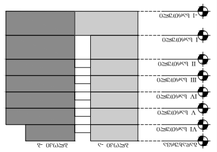

ლითონის ჟალუზი (ფერი შავი RAL-9004) მინა მინა კომპოზიტური პანელი (ფერი შავი RAL-9004) კომპოზიტური პანელი (ფერი შავი RAL-9004) კლინკერით მოპირკეთება კლინკერით მოპირკეთება A2 NAproeqti NAnaxazi მასშტაბი ფოტმატი თარიღი ფაილის სპეც. DWG 1:100 ფურცელი ა-503 შენიშვნა თარიღი ნომერი რევიზია აღწერა სასტუმრო "ჰოლიდეი ინ" -ის Aarqiteqturuli პროექტი 27.03.2017 N NAsarTulianobis სქემა I სართული II სართული III სართული IV სართული V სართული VI სართული -1 სართული GADAgadaxurva blokiA-ა blokiA-ბ blokiA-ა blokiA-ბ აქსონომეტრიული ხედი ლაგოდეხის ქუჩიდან საპროქტო ორგანიზაცია საპროქტო გუნდი არქიტექტორი ნ.ჩხაიძე ლ.ხუნდაძე ე.პაპიაშვილი ი.აფციაური არქიტექტორი არქიტექტორი არქიტექტორი არქიტექტორი მ.ხიმშიაშვილი

ქვის მოპირკეთება (ფერი - ნაცრისფერი) ლითონის ჟალუზი (ფერი შავი RAL-9004) ლითონის ფურცელი (ფერი შავი RAL-9004) მინა მინა ალუმინის ჩარჩო კლინკერით მოპირკეთება A2 NAproeqti NAnaxazi მასშტაბი ფოტმატი თარიღი ფაილის სპეც. DWG 1:100 ფურცელი ა-502 შენიშვნა თარიღი ნომერი რევიზია აღწერა სასტუმრო "ჰოლიდეი ინ" -ის Aarqiteqturuli პროექტი 27.03.2017 N NAsarTulianobis სქემა I სართული II სართული III სართული IV სართული V სართული VI სართული -1 სართული GADAgadaxurva blokiA-ა blokiA-ბ blokiA-ა blokiA-ბ აქსონომეტრიული ხედი ნ.ირბახის ქუჩიდან საპროქტო ორგანიზაცია შენიშვნა საპროქტო გუნდი არქიტექტორი ნ.ჩხაიძე ლ.ხუნდაძე ე.პაპიაშვილი ი.აფციაური არქიტექტორი არქიტექტორი არქიტექტორი არქიტექტორი მ.ხიმშიაშვილი

დეკორატიული ლესვა კლინკერით მოპირკეთება A2 NAproeqti NAnaxazi მასშტაბი ფოტმატი თარიღი ფაილის სპეც. DWG 1:100 ფურცელი ა-504 შენიშვნა თარიღი ნომერი რევიზია აღწერა სასტუმრო "ჰოლიდეი ინ" -ის Aarqiteqturuli პროექტი 27.03.2017 აქსონომეტრიული ხედი N NAsarTulianobis სქემა I სართული II სართული III სართული IV სართული V სართული VI სართული -1 სართული GADAgadaxurva blokiA-ა blokiA-ბ blokiA-ა blokiA-ბ საპროქტო ორგანიზაცია შენიშვნა საპროქტო გუნდი არქიტექტორი ნ.ჩხაიძე ლ.ხუნდაძე ე.პაპიაშვილი ი.აფციაური არქიტექტორი არქიტექტორი არქიტექტორი არქიტექტორი მ.ხიმშიაშვილი

ლითონის მოაჯირი მინა ლითონის ბადე გამწვანებისთვისხის დარაბა ხის მოპირკეთება A2 NAproeqti NAnaxazi მასშტაბი ფოტმატი თარიღი ფაილის სპეც. DWG 1:100 ფურცელი ა-505 შენიშვნა თარიღი ნომერი რევიზია აღწერა სასტუმრო "ჰოლიდეი ინ" -ის Aarqiteqturuli პროექტი 27.03.2017 აქსონომეტრიული ხედი შიდა ეზო N NAsarTulianobis სქემა I სართული II სართული III სართული IV სართული V სართული VI სართული -1 სართული GADAgadaxurva blokiA-ა blokiA-ბ blokiA-ა blokiA-ბ საპროქტო ორგანიზაცია შენიშვნა საპროქტო გუნდი არქიტექტორი ნ.ჩხაიძე ლ.ხუნდაძე ე.პაპიაშვილი ი.აფციაური არქიტექტორი არქიტექტორი არქიტექტორი არქიტექტორი მ.ხიმშიაშვილი

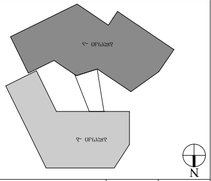

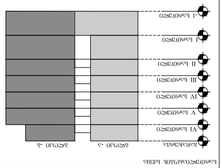

A2 NAproeqti NAnaxazi მასშტაბი ფოტმატი თარიღი ფაილის სპეც. DWG 1:100 ფურცელი ა-506 შენიშვნა თარიღი ნომერი რევიზია აღწერა სასტუმრო "ჰოლიდეი ინ" -ის Aarqiteqturuli პროექტი 27.03.2017 აქსონომეტრიული ხედი შიდა ეზო N NAsarTulianobis სქემა I სართული II სართული III სართული IV სართული V სართული VI სართული -1 სართული GADAgadaxurva blokiA-ა blokiA-ბ blokiA-ა blokiA-ბ საპროქტო ორგანიზაცია შენიშვნა საპროქტო გუნდი არქიტექტორი ნ.ჩხაიძე ლ.ხუნდაძე ე.პაპიაშვილი ი.აფციაური არქიტექტორი არქიტექტორი არქიტექტორი არქიტექტორი მ.ხიმშიაშვილი

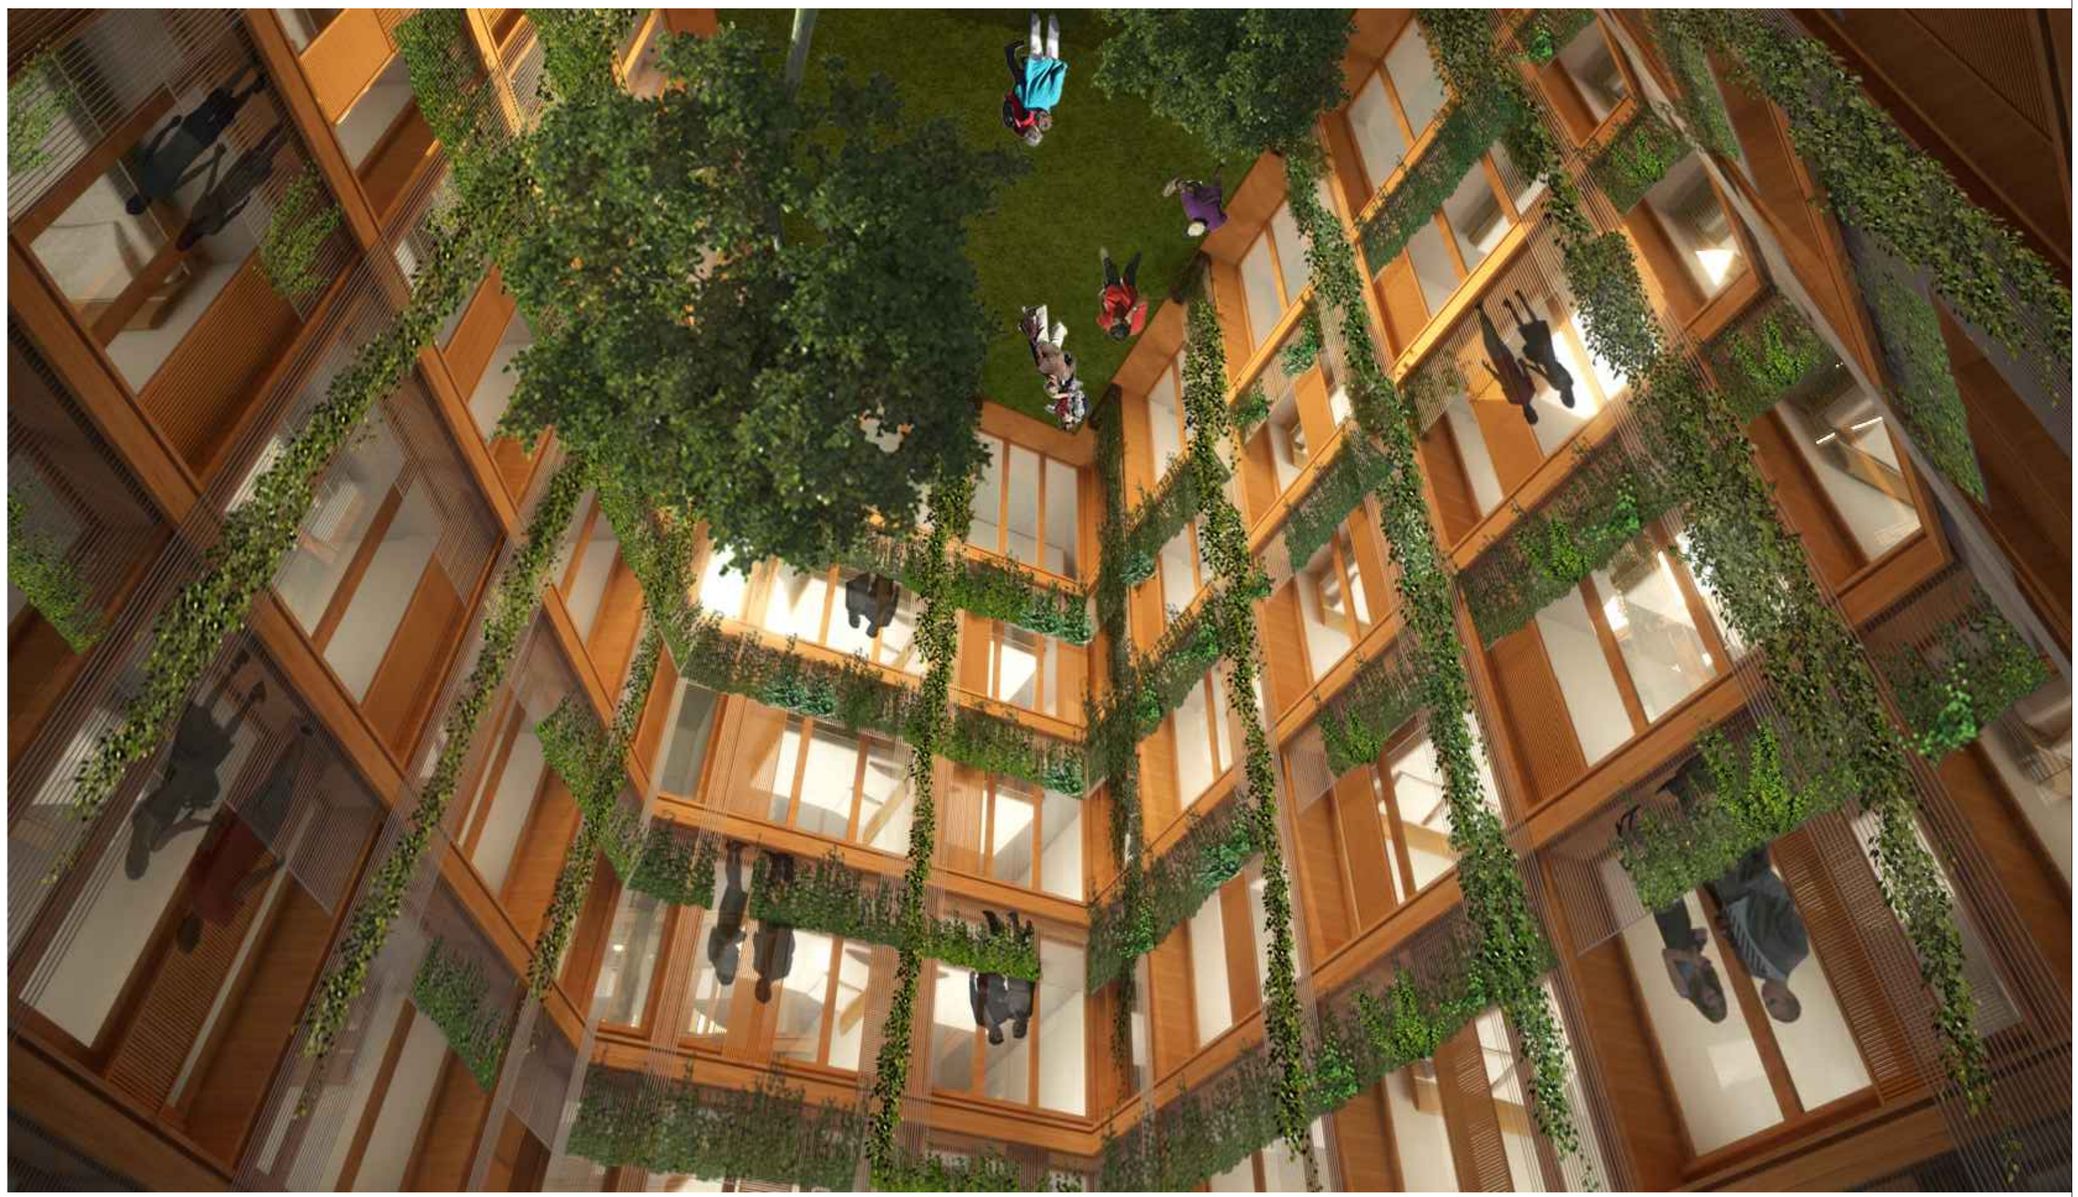

A2 NAproeqti NAnaxazi მასშტაბი ფოტმატი თარიღი ფაილის სპეც. DWG 1:100 ფურცელი ა-507 შენიშვნა თარიღი ნომერი რევიზია აღწერა სასტუმრო "ჰოლიდეი ინ" -ის Aarqiteqturuli პროექტი 27.03.2017 აქსონომეტრიული ხედი შიდა ეზო N NAsarTulianobis სქემა I სართული II სართული III სართული IV სართული V სართული VI სართული -1 სართული GADAgadaxurva blokiA-ა blokiA-ბ blokiA-ა blokiA-ბ საპროქტო ორგანიზაცია შენიშვნა საპროქტო გუნდი არქიტექტორი ნ.ჩხაიძე ლ.ხუნდაძე ე.პაპიაშვილი ი.აფციაური არქიტექტორი არქიტექტორი არქიტექტორი არქიტექტორი მ.ხიმშიაშვილი

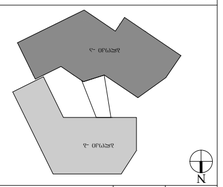

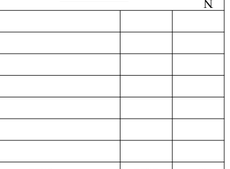

ლითონის ჟალუზი (ფერი შავი RAL-9004)

(ფერი - ნაცრისფერი) ლითონის ბადე +21.420 სახურავი +22.420 პარაპეტი კომპოზიტური პანელი (ფერი შავი RAL-9004) კლინკერით მოპირკეთება დეკორატიული ლესვა A2 NAproeqti NAnaxazi მასშტაბი ფოტმატი თარიღი ფაილის სპეც. DWG 1:100 ფურცელი ა-508 შენიშვნა თარიღი ნომერი რევიზია აღწერა სასტუმრო "ჰოლიდეი ინ" -ის Aarqiteqturuli პროექტი 27.03.2017 ფოტომონტაჟი N NAsarTulianobis სქემა I სართული II სართული III სართული IV სართული V სართული VI სართული -1 სართული GADAgadaxurva blokiA-ა blokiA-ბ blokiA-ა blokiA-ბ საპროქტო ორგანიზაცია შენიშვნა საპროქტო გუნდი არქიტექტორი ნ.ჩხაიძე ლ.ხუნდაძე ე.პაპიაშვილი ი.აფციაური არქიტექტორი არქიტექტორი არქიტექტორი არქიტექტორი მ.ხიმშიაშვილი

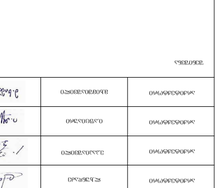

A2 NAproeqti NAnaxazi მასშტაბი ფოტმატი თარიღი ფაილის სპეც. DWG 1:100 ფურცელი ა-509 შენიშვნა თარიღი ნომერი რევიზია აღწერა სასტუმრო "ჰოლიდეი ინ" -ის Aarqiteqturuli პროექტი 27.03.2017 ფოტომონტაჟი N NAsarTulianobis სქემა I სართული II სართული III სართული IV სართული V სართული VI სართული -1 სართული GADAgadaxurva blokiA-ა blokiA-ბ blokiA-ა blokiA-ბ საპროქტო ორგანიზაცია შენიშვნა საპროქტო გუნდი არქიტექტორი ნ.ჩხაიძე ლ.ხუნდაძე ე.პაპიაშვილი ი.აფციაური არქიტექტორი არქიტექტორი არქიტექტორი არქიტექტორი მ.ხიმშიაშვილი

A2 NAproeqti NAnaxazi მასშტაბი ფოტმატი თარიღი ფაილის სპეც. DWG 1:100 ფურცელი ა-510 შენიშვნა თარიღი ნომერი რევიზია აღწერა სასტუმრო "ჰოლიდეი ინ" -ის Aarqiteqturuli პროექტი 27.03.2017 ფოტომონტაჟი N NAsarTulianobis სქემა I სართული II სართული III სართული IV სართული V სართული VI სართული -1 სართული GADAgadaxurva blokiA-ა blokiA-ბ blokiA-ა blokiA-ბ საპროქტო ორგანიზაცია შენიშვნა საპროქტო გუნდი არქიტექტორი ნ.ჩხაიძე ლ.ხუნდაძე ე.პაპიაშვილი ი.აფციაური არქიტექტორი არქიტექტორი არქიტექტორი არქიტექტორი მ.ხიმშიაშვილი

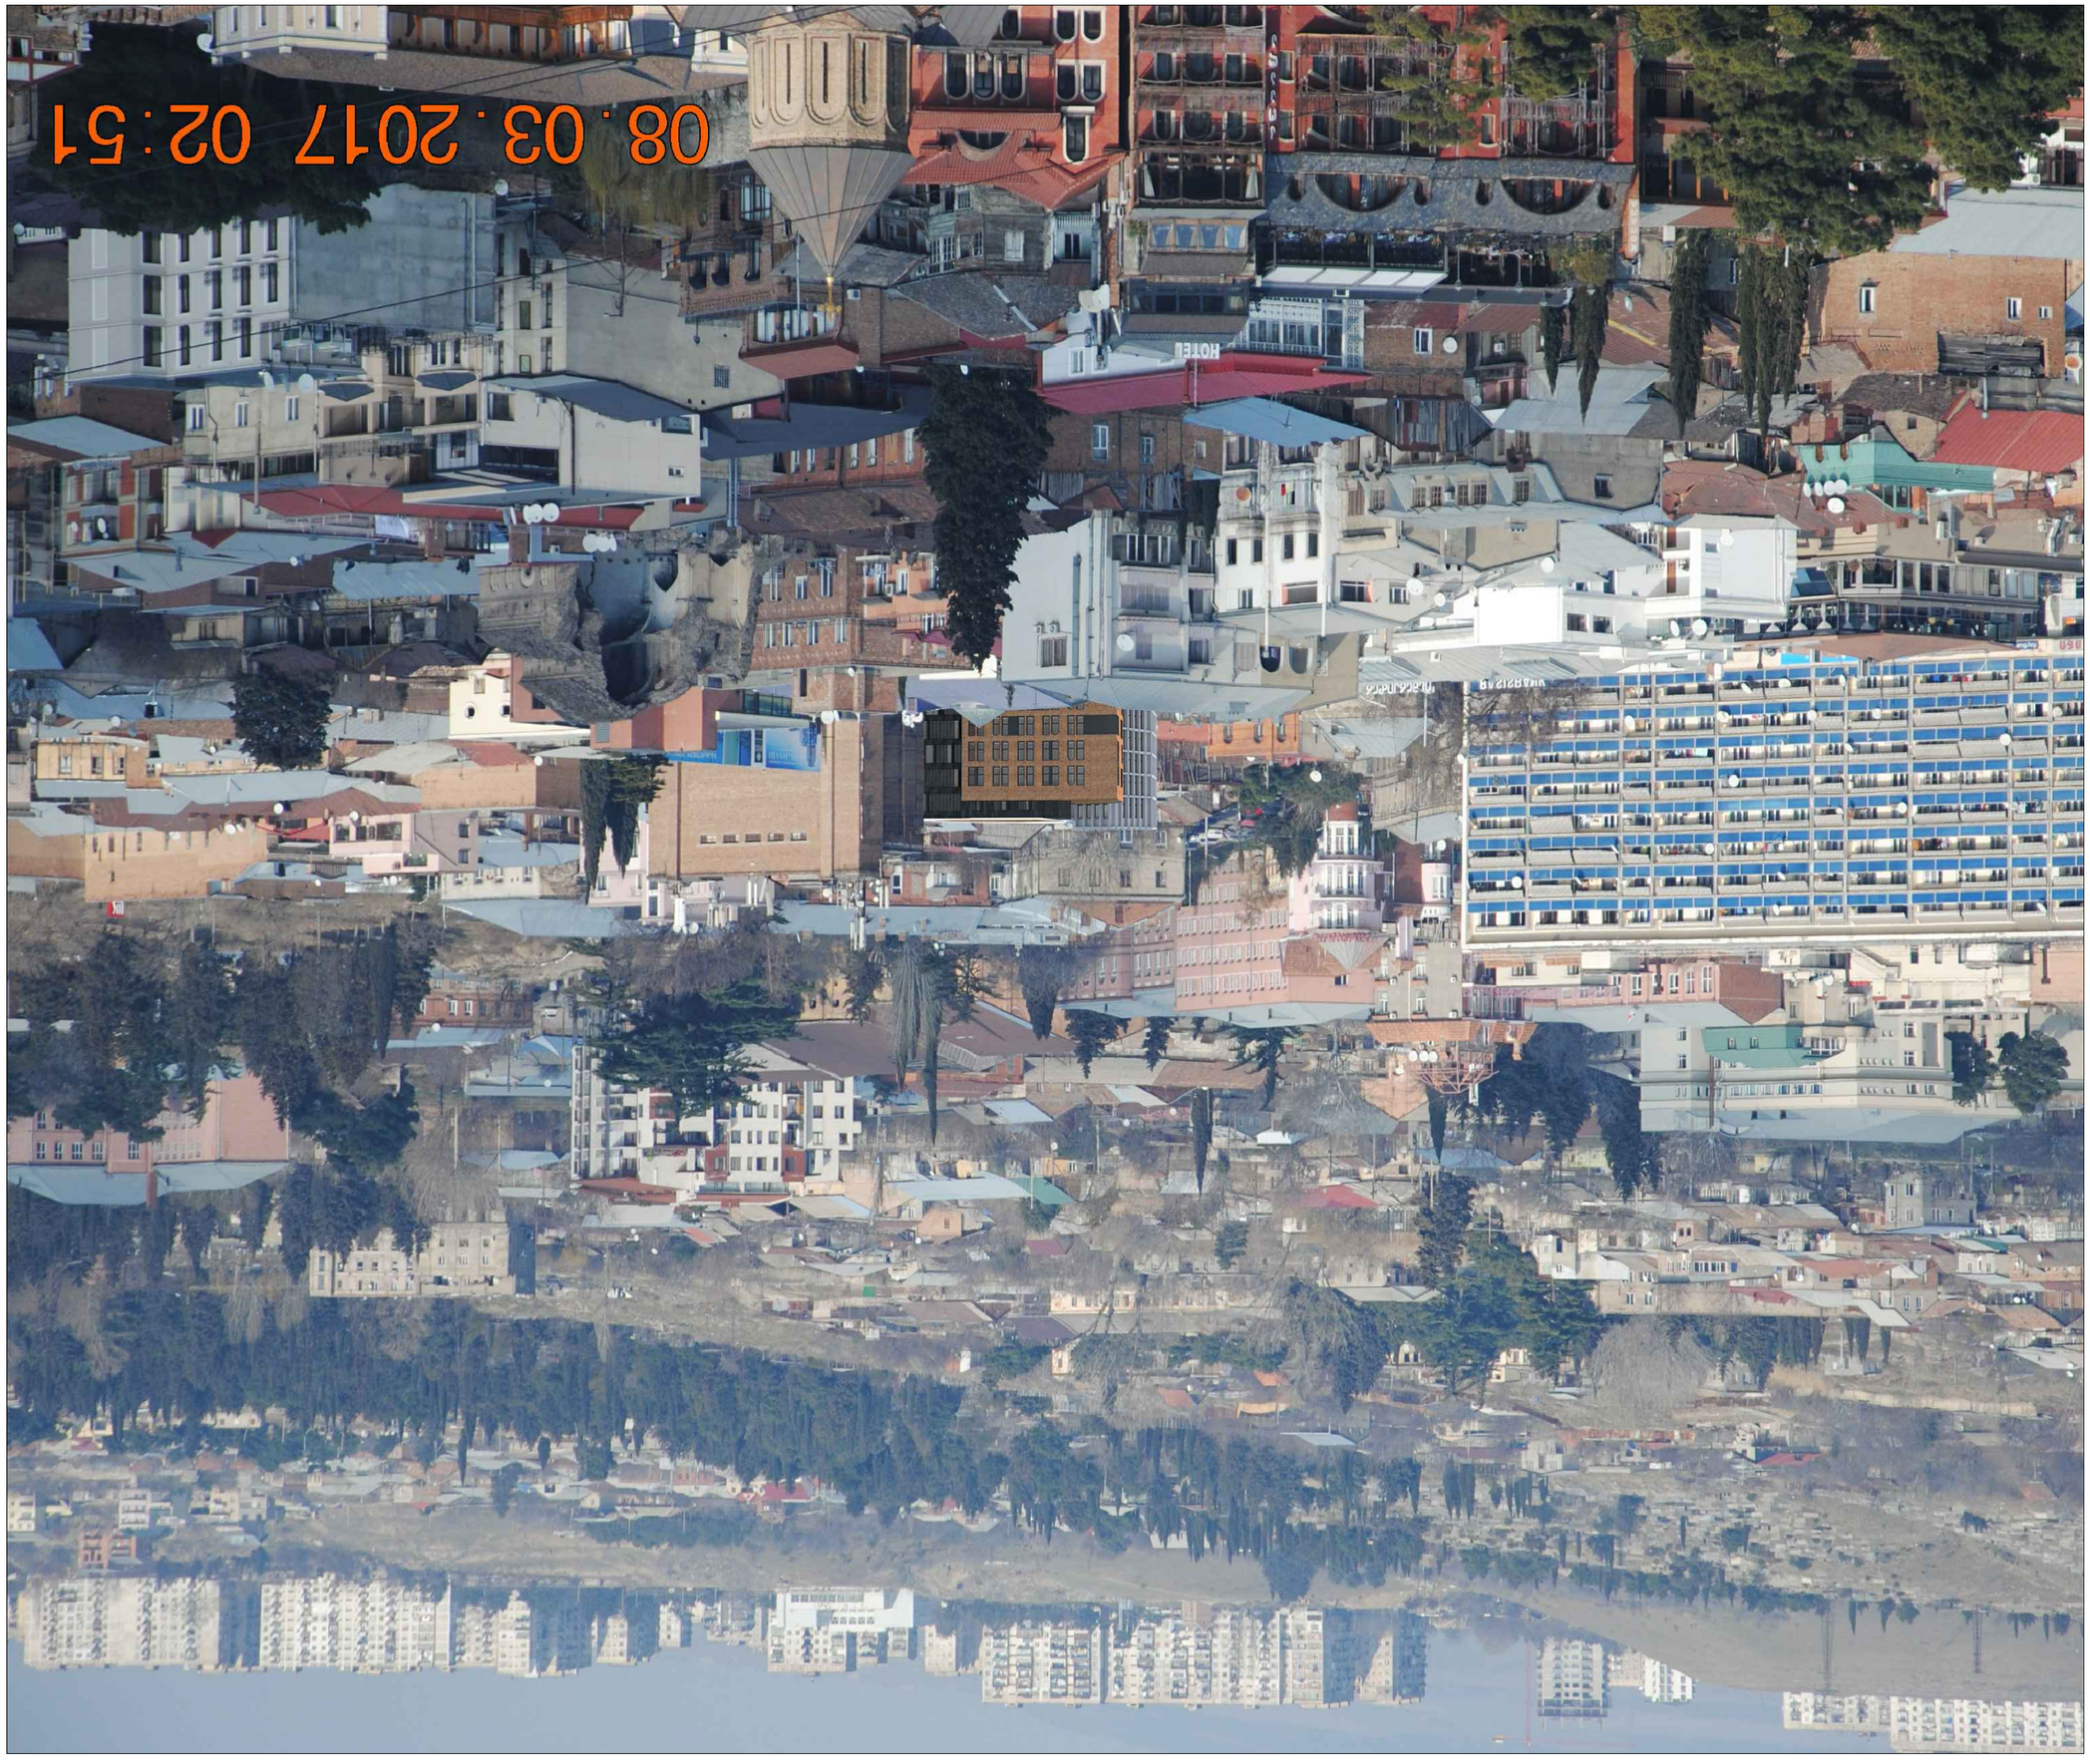

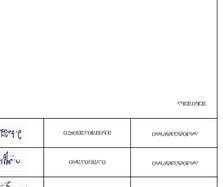

A2 NAproeqti NAnaxazi მასშტაბი ფოტმატი თარიღი ფაილის სპეც. DWG 1:100 ფურცელი ა-511 შენიშვნა თარიღი ნომერი რევიზია აღწერა სასტუმრო "ჰოლიდეი ინ" -ის Aarqiteqturuli პროექტი 27.03.2017 ფოტომონტაჟი N NAsarTulianobis სქემა I სართული II სართული III სართული IV სართული V სართული VI სართული -1 სართული GADAgadaxurva blokiA-ა blokiA-ბ blokiA-ა blokiA-ბ საპროქტო ორგანიზაცია შენიშვნა საპროქტო გუნდი არქიტექტორი ნ.ჩხაიძე ლ.ხუნდაძე ე.პაპიაშვილი ი.აფციაური არქიტექტორი არქიტექტორი არქიტექტორი არქიტექტორი მ.ხიმშიაშვილი