
+27.00
+20.90


+27.00
+20.90

რევიზია N	შენიშვნა:	თარიღი:

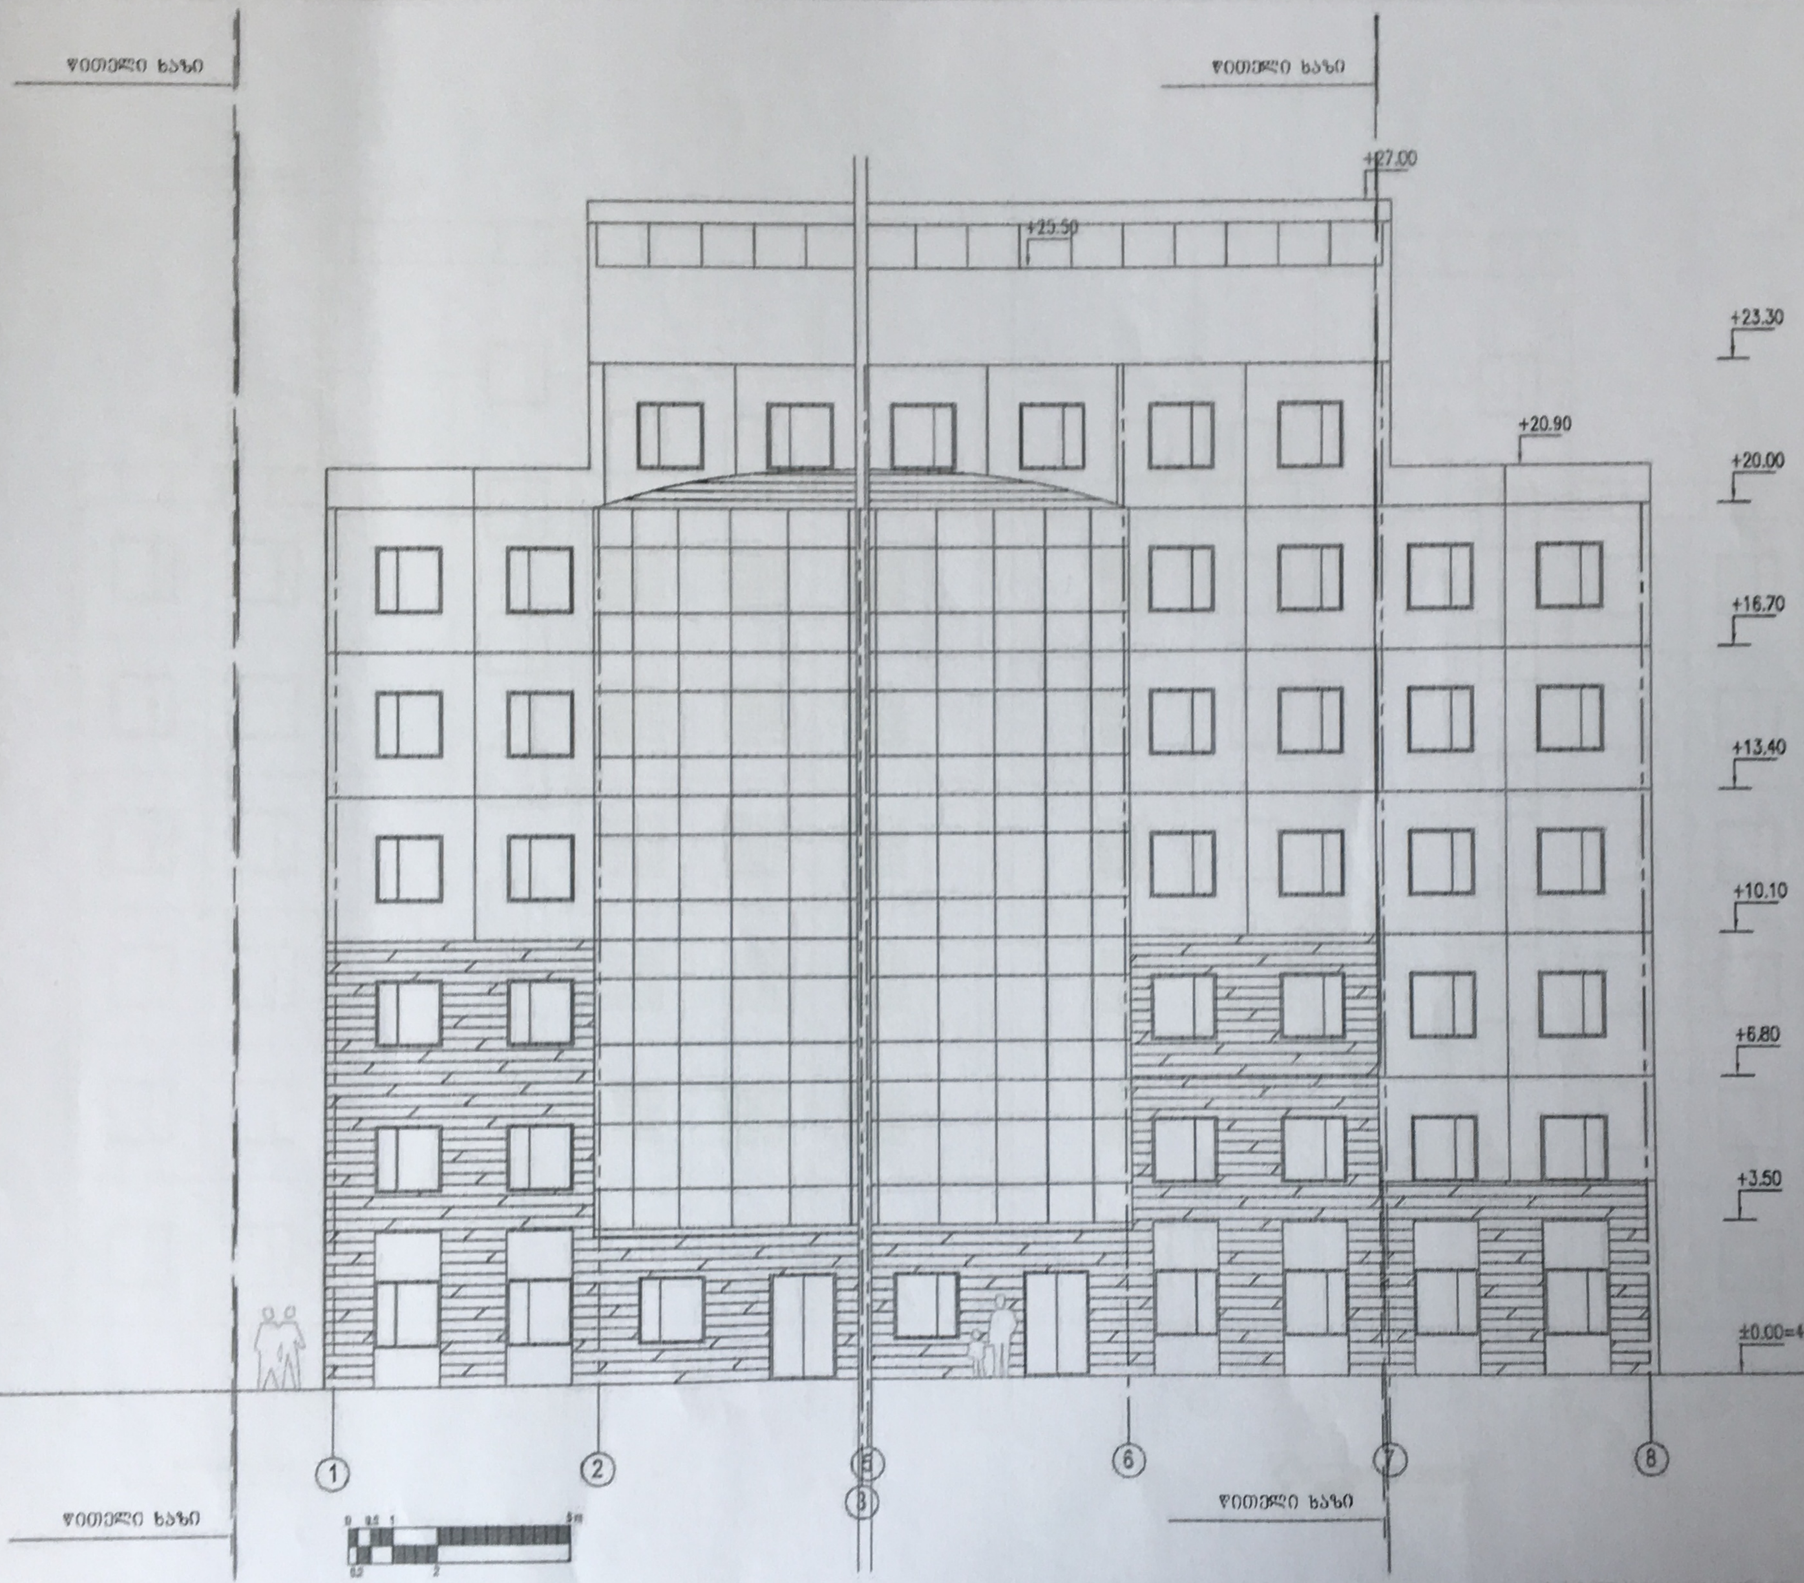

არქიტექტურული ნაწილი

პროექტის ავტორი: ნოდარ ძვათელაძე	პროექტი: შ.პ.ს. "ბუნება 91", ი6-ტ საქშახტაპროექტისა და შ.პ.ს. "მირაჟის" მრავალფუნქციური 7 სართულიანი შენობა ორდონიანი გარაჟით ქ. თბილისში ოავისუფლების მოედანი 4-ის ნაწილობრივი კორექტირება				პროექტის სტადია: მუშა პროექტი	
კორექტირების ავტორი: სანდრო გალიაშვილი	დახაზა: სბ	შეამოწმა: გც	შეთანხმდა: მბ	ფაილი: final geo blocks	თარიღი: 07.11.2007	მასშტაბი: ხაზოვანი
დაკავშირებული ნახაზები:	დამკვეთი: შ.პ.ს. " დიდი დიღმის ოაზისი"			ნახაზის დასახელება: სამხრეთ-აღმოსავლეთი ფასადი		
				ნახაზის ნომერი: ას-13	გამოცემა: 1	ფურცელი: 13/28

რევიზია N	შენიშვნა:	თარიღი:

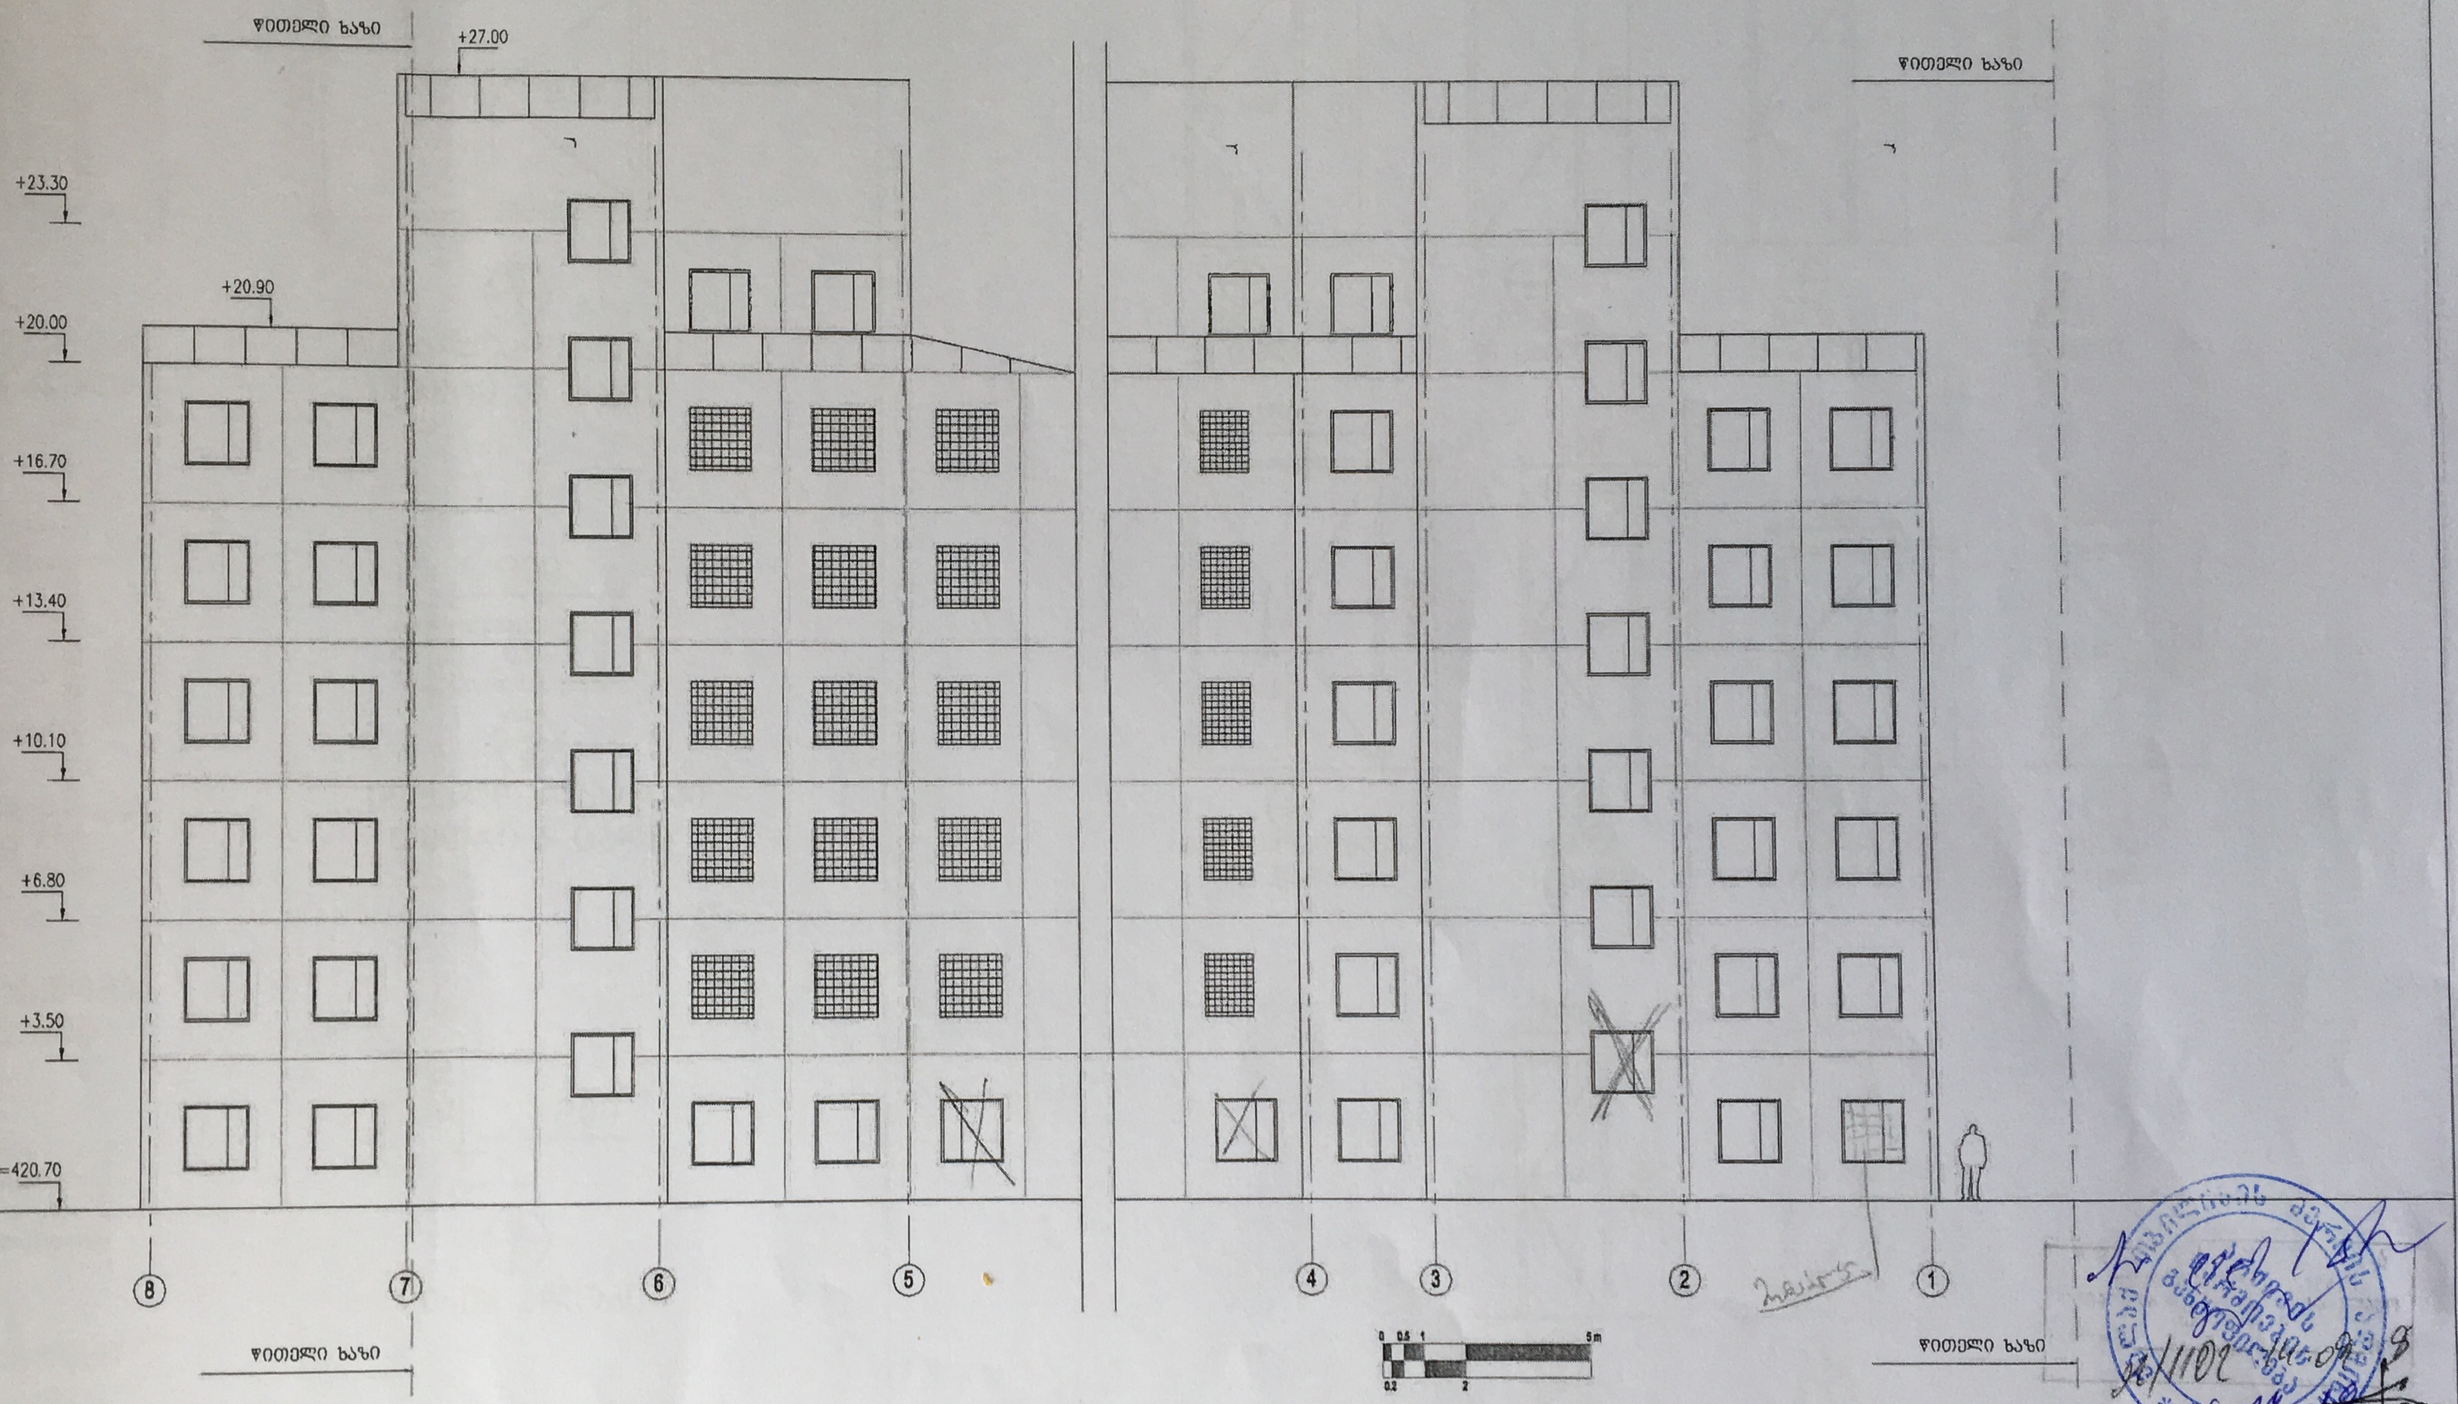

		არქიტექტურული ნაწილი	პროექტის ავტორი: ნოდარ ძვათელაძე	პროექტი: შ.პ.ს. "გუნება 91", ინ-ტ საქმახტპროექტისა და შ.პ.ს. "მირაჟის" მრავალფუნქციური 7 სართულიანი შენობა ორდონიანი ბარაჟით ქ. თბილისში თავისუფლების მოედანი 4-ის ნაწილობრივი კორექტირება			პროექტის სტადია: მუშა პროექტი	
			კორექტირების ავტორი: სანდრო ბალიაშვილი	დახაზა: სბ	შეამოწმა: გც	შეთანხმდა: მბ	ფაილი: final geo blocks	თარიღი: 07.11.2007	მასშტაბი: ხაზოვანი
			დაკავშირებული ნახაზები:	დამკვეთი: შ.პ.ს. " დიდი დიღმის ოაზისი"			ნახაზის დასახელება: ჩრდილო-დასავლეთი ფასადი		
							ნახაზის ნომერი: ას-14	გამოცემა: 1	ფურცელი: 14/28