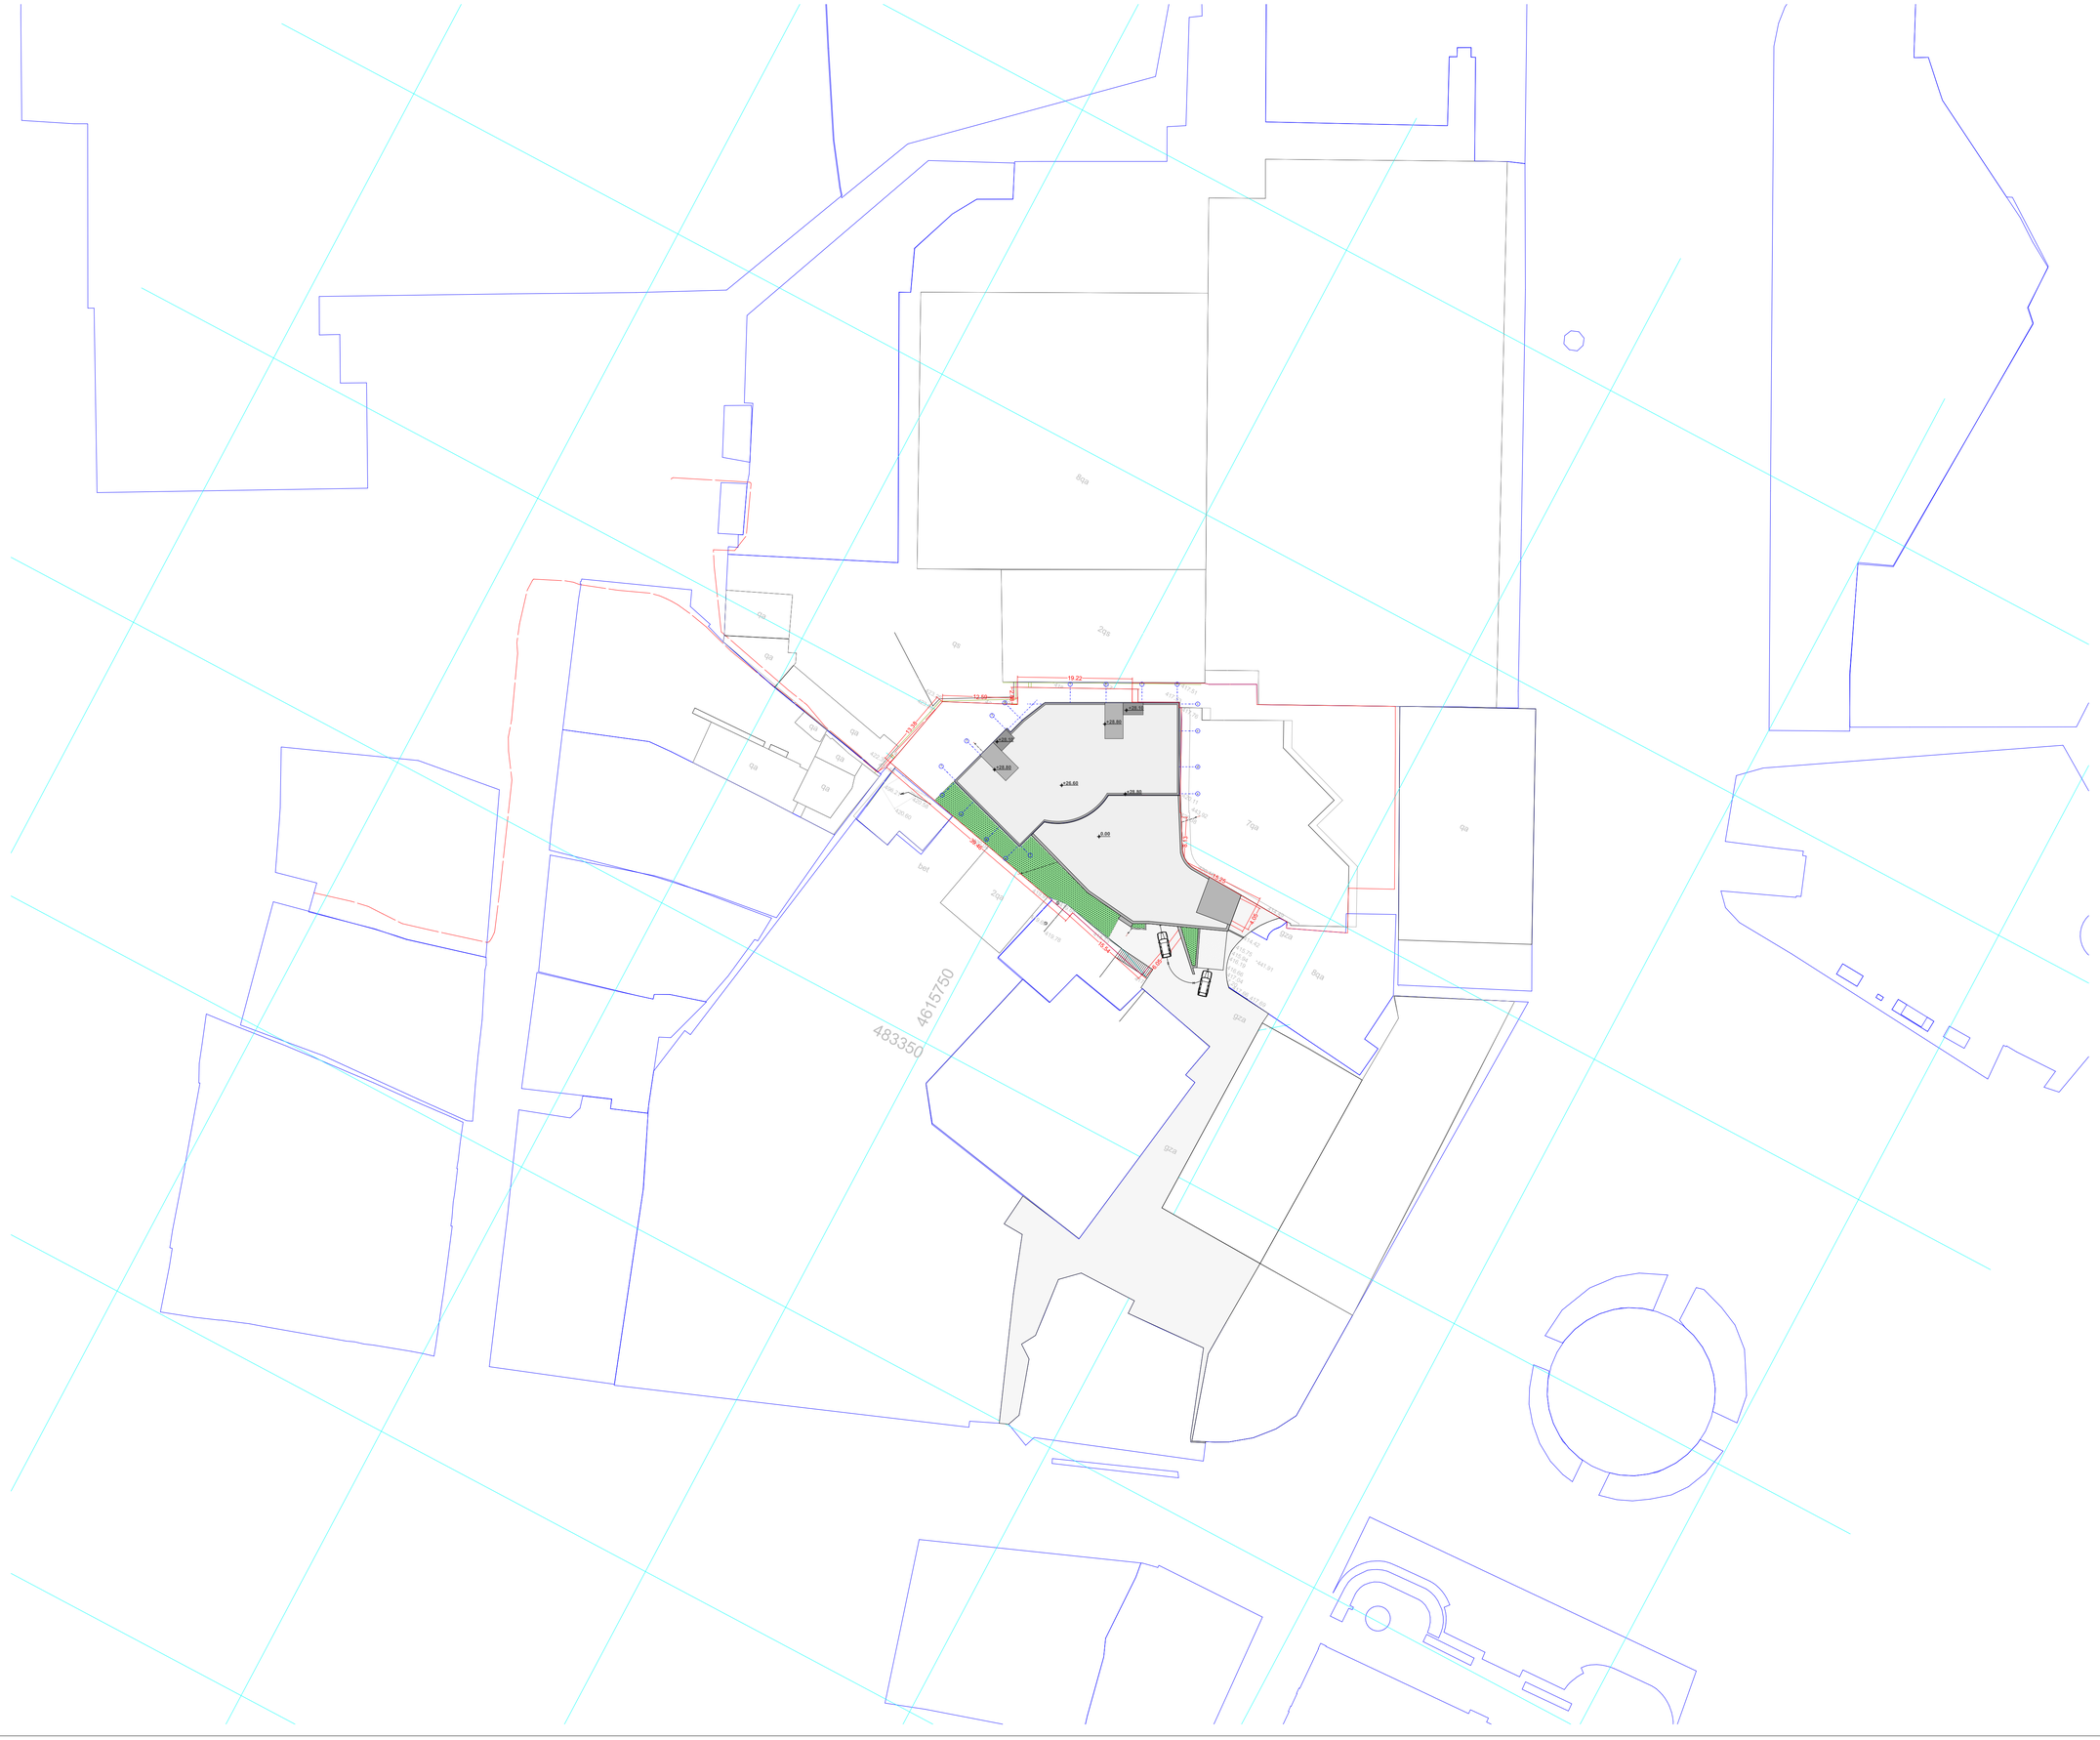
19.22
12.69
3.19
38.40
3.19
3.19
3.19

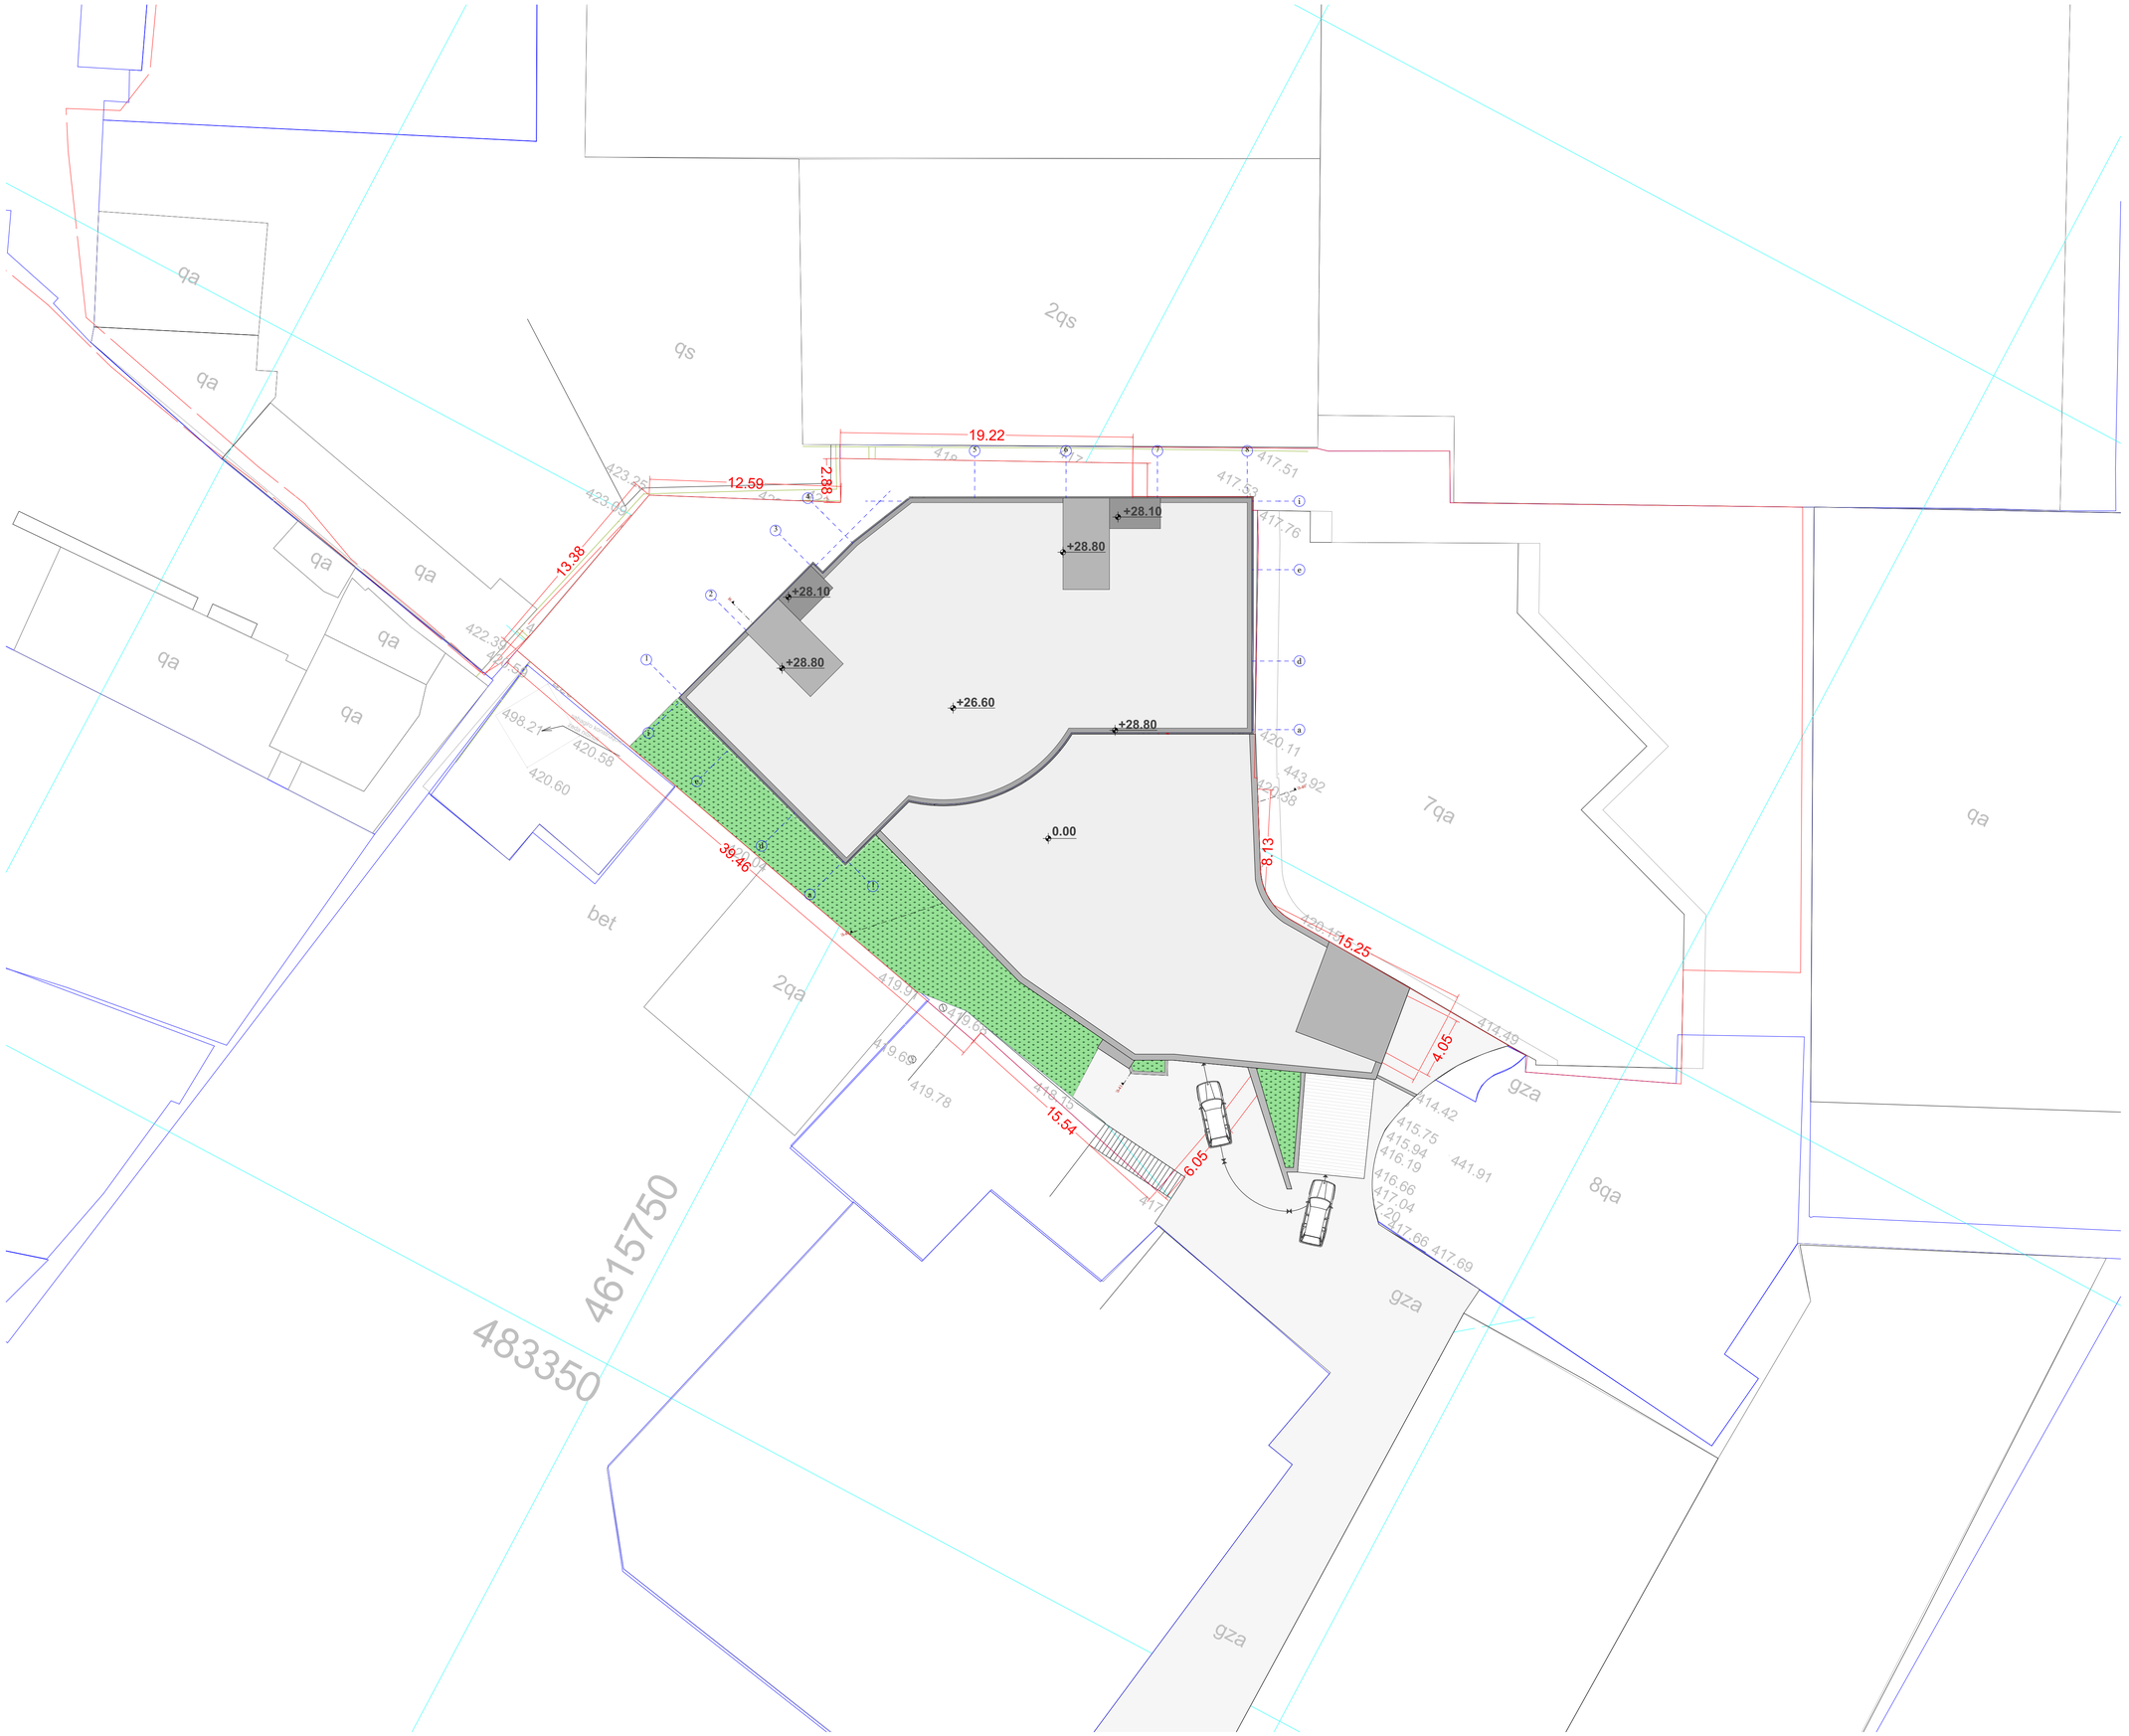

ფორმატი	დაკვეთა №	ფაილის სახელი
A1		

ექსპლიკაცია:

შენიშვნები:

დამკვეთი

ე.ს.ა "ავტოფარეხი-2"

მისამართი

ქ.თბილისი, მოედანი თავისუფლება N4
ს/კ 01.15.05.066.033

პროექტის სახელწოდება

მრავალფუნქციური კომპლექსი/შენობა

ცვლილება	გვარი	ხელმოწერა	თარიღი
დირექტორი	კარაბიძე		
არქიტექტორი	ლაკვეტაძე		

RCO

მისამართი

თბილისი,
მარშალ გელოვანის №13

მასშტაბი	1:200	ნახაზი
თარიღი		გენგეგმა

სტადია	ფურცელი	ფურცლები
ესკიზური პროექტი		