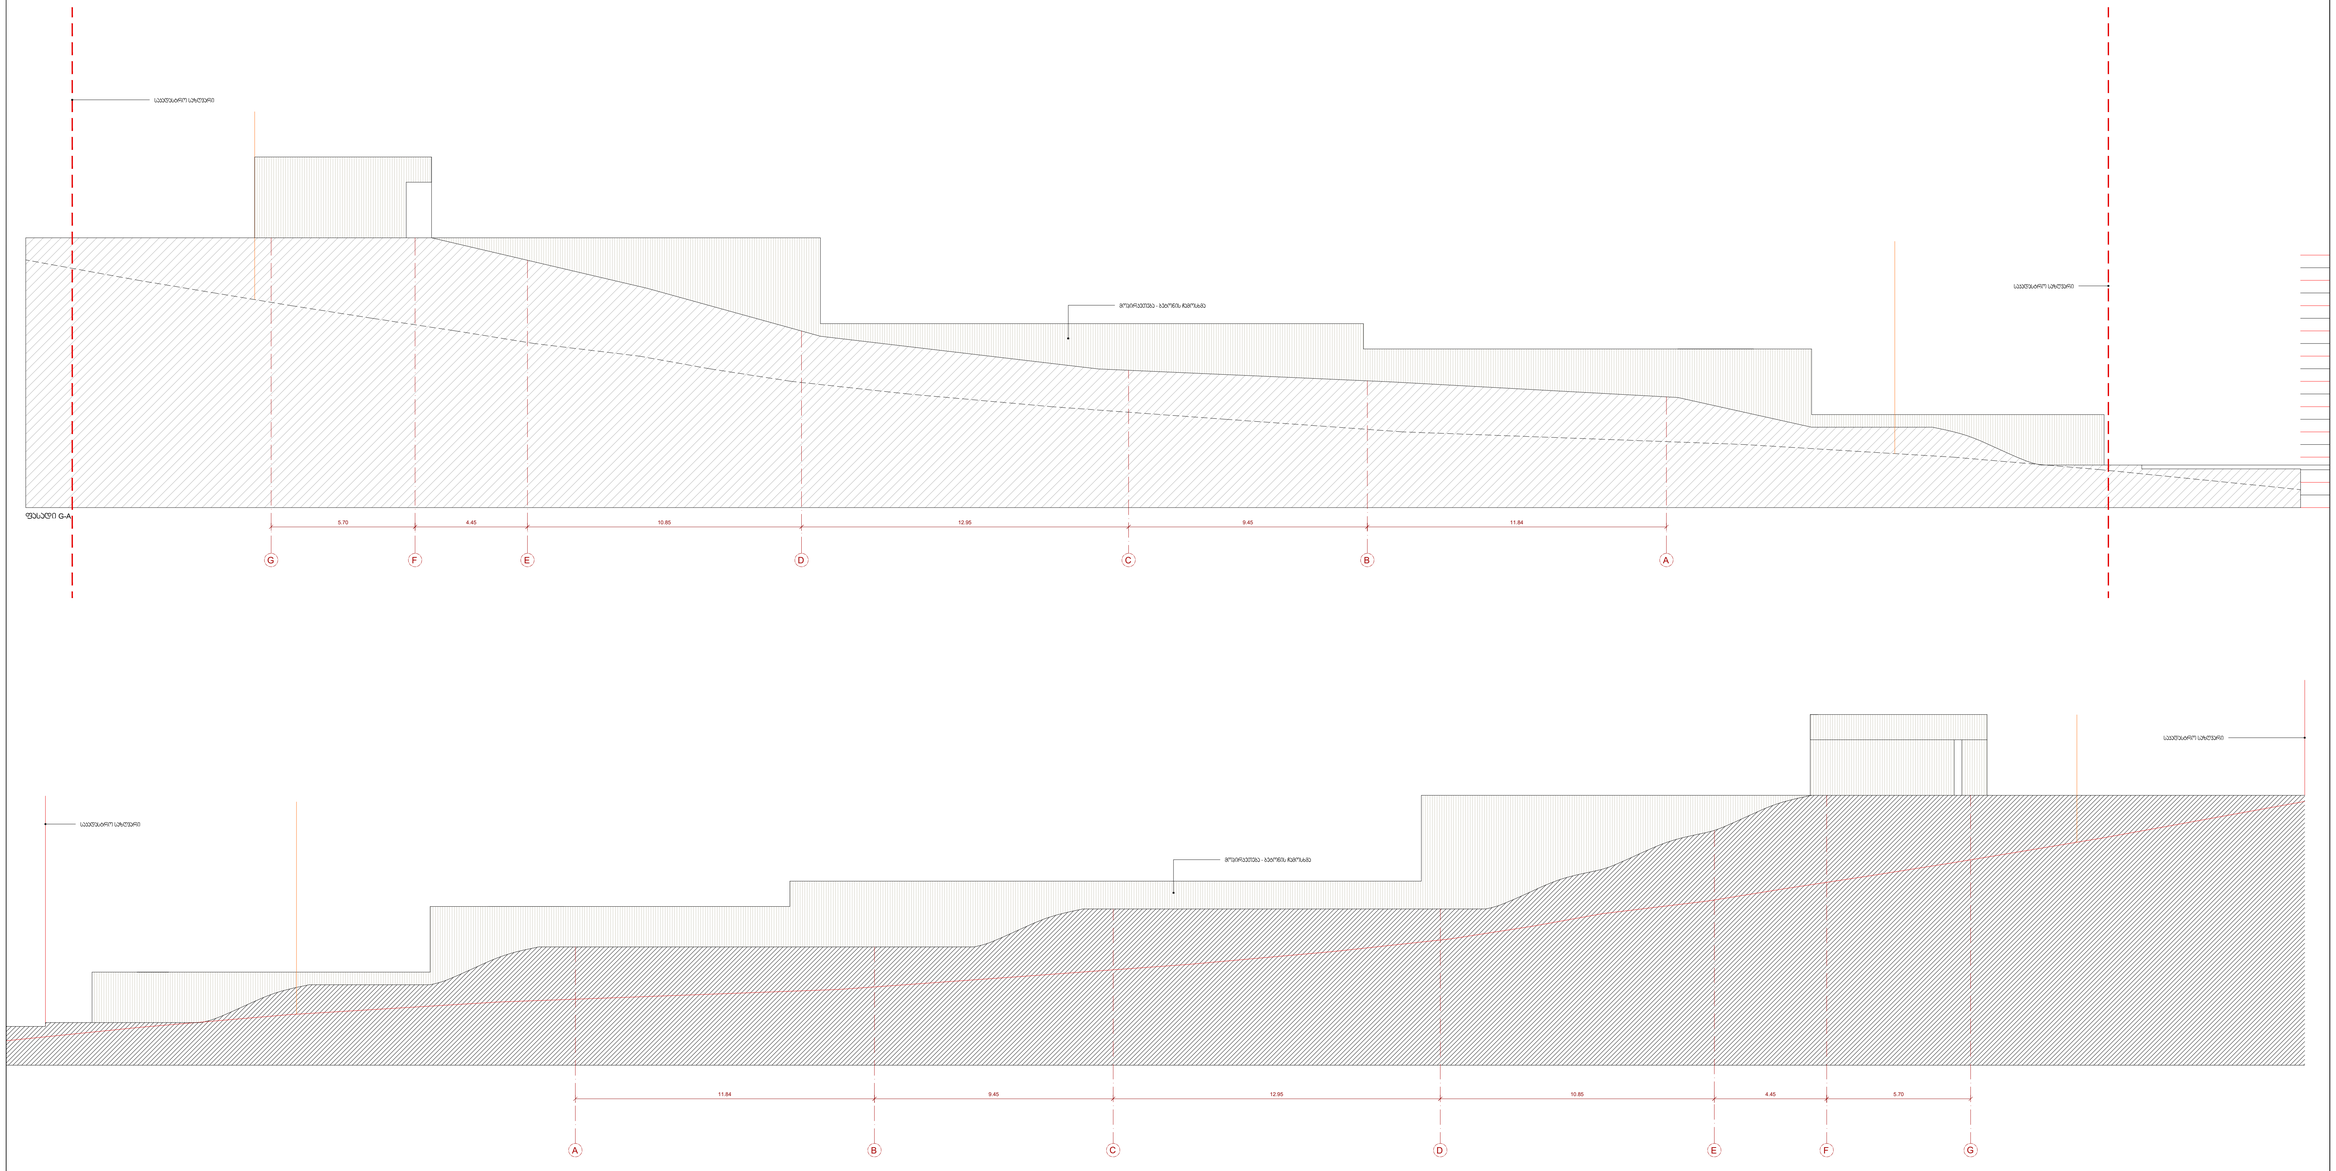

G F E D C B A

5.70 4.45 10.85 12.95 9.45 11.84 ფასადი G-A

მოპირკეთება - ბეტონის ჩამოსხმა

საკადასტრო საზღვარი

საკადასტრო საზღვარი

A B C D E F G

11.84 9.45 12.95 10.85 4.45 5.70

მოპირკეთება - ბეტონის ჩამოსხმა

საკადასტრო საზღვარი

საკადასტრო საზღვარი

NOTE> თჰის დრაწინგ ცან'ტ ბე reproduced ორ copied without აუტჰორიზატიონ ოფ იტს author. All ცოპყ rights არე რესერვედ ბყ ტჰე ლეგისლატიონ, D.L. 63|85 ოფ 14ტჰ ოფ March, changed ბყ ტჰე
Law nº45|85 of September and by the Law nº114|91 of 3rd of September.

s t u d i o

a r c h i t e c t u r a l s t u d i o

9, დოდო abashidze - 0102 თბი ლ ისი მ ო ბ ი ლ ე: + 9 9 5 5 7 7 5 7 7 7 5 5 ე მ ა ი ლ: ი ნ ფ ო @ ნ ო ა - ს ტ უ დ ი ო. ც ო მ

აღწერა

რევიზია

ნახაზის ნº შეამოწმა

ნახაზი შეასრულა

გამოცემის თარიღი

პროქტის ნº

ნახაზის სათაური

პროექტის ავტორი

პროექტი

დამკვეთი

მდებარეობა

მასშტაბი [A1+]

მაკა არველაძე

სახლი ლისზე I

ლისი დეველოპმენტი

NOA Studio

ფასადები ღერძებში
G-A; A-G

1710
2018.10.01
ქეთევან ყრუაშვილი

LH-A-301

1:100

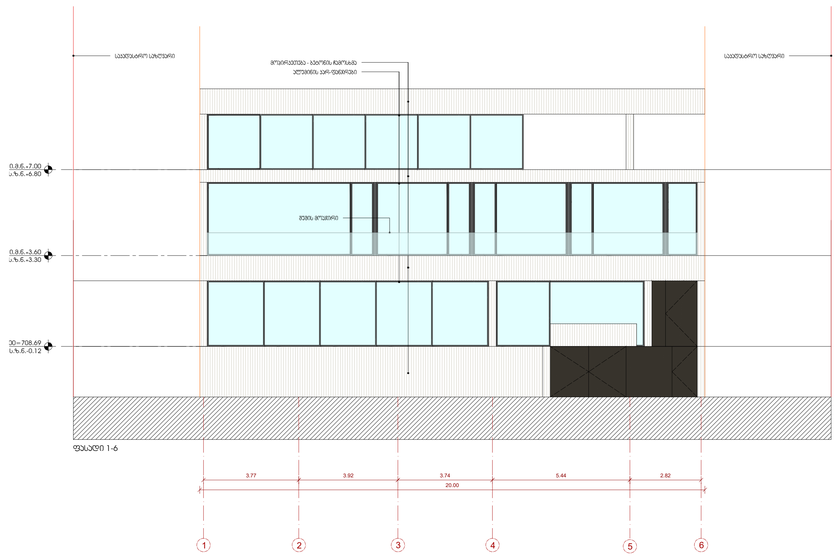

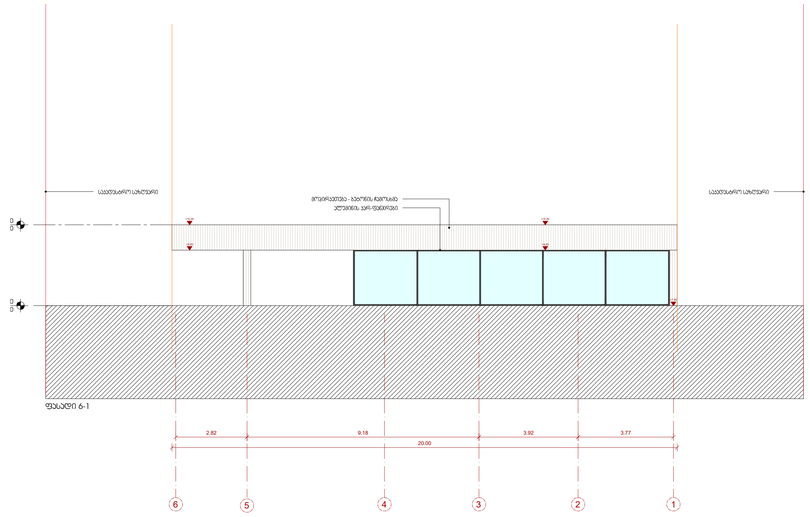

6 5 4 3 2 1

+7.00

+9.20

+10.20

+9.20

+10.20

ფასადი 6-1

2.82 9.18 3.92 3.77
20.00

მოპირკეთება - ბეტონის ჩამოსხმა
ალუმინის კარ-ფანჯრები

საკადასტრო საზღვარი საკადასტრო საზღვარი

10.20
9.90

7.00
6.80

1 2 3 4 5 6

3.77 3.92 3.74 5.44 2.82
20.00

ფასადი 1-6

შუშის მოაჯირი

საკადასტრო საზღვარი

ალუმინის კარ-ფანჯრები

მოპირკეთება - ბეტონის ჩამოსხმა

საკადასტრო საზღვარი

s.z.n.-0.12

0.00=708.69

s.z.n.+3.30

i.m.n.+3.60

s.z.n.+6.80

i.m.n.+7.00

NOTE> თჰის დრაწინგ ცან'ტ ბე reproduced ორ copied without აუტჰორიზატიონ ოფ იტს author. All ცოპყ rights არე რესერვედ ბყ ტჰე ლეგისლატიონ, D.L. 63|85 ოფ 14ტჰ ოფ March, changed ბყ ტჰე
Law nº45|85 of September and by the Law nº114|91 of 3rd of September.

s t u d i o

a r c h i t e c t u r a l s t u d i o

9, დოდო abashidze - 0102 თბი ლ ისი მ ო ბ ი ლ ე: + 9 9 5 5 7 7 5 7 7 7 5 5 ე მ ა ი ლ: ი ნ ფ ო @ ნ ო ა - ს ტ უ დ ი ო. ც ო მ

აღწერა

რევიზია

ნახაზის ნº შეამოწმა

ნახაზი შეასრულა

გამოცემის თარიღი

პროქტის ნº

ნახაზის სათაური

პროექტის ავტორი

პროექტი

დამკვეთი

მდებარეობა

მასშტაბი [A1+]

მაკა არველაძე

სახლი ლისზე I

ლისი დეველოპმენტი

NOA Studio

ფასადები ღერძებში

1-6; 6-1

1710

2018.10.01
ქეთევან ყრუაშვილი

LH-A-302

1:100