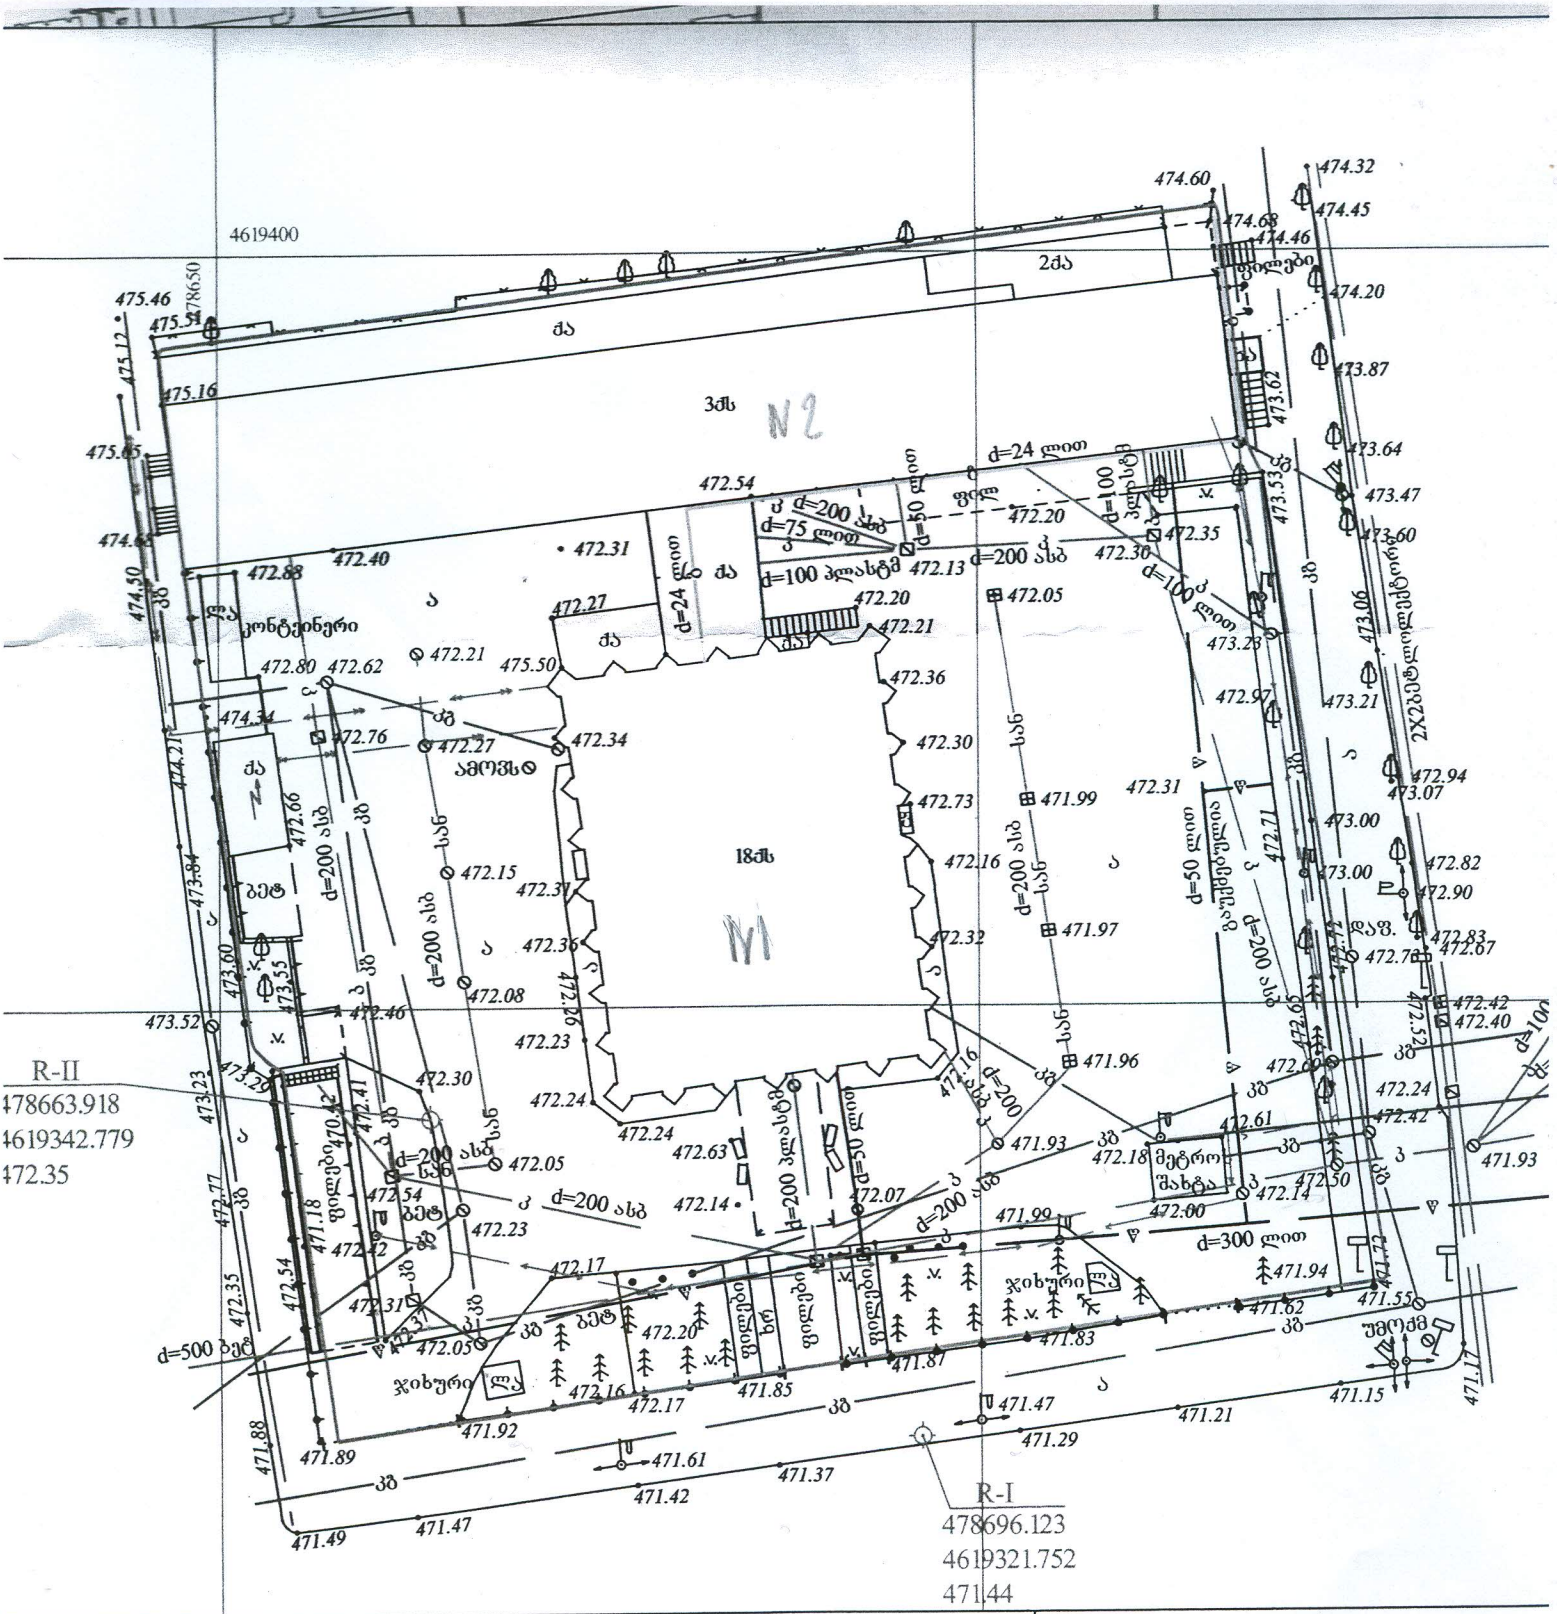


პირობითი აღნიშვნები

WGS 1984-ის კოორდინატთა სისტემის UTM პროექცია

ხის ღობე		წ	წყალგაყვანილობა
ღობე		გ	გაზი
ქვის კედელი		კ	კანალიზაცია
კედელი		სან	სანიაღვრე
ფლატე		კბ	კავშირგაბმულობა
რკინიგზა			ელ. ქსელები
სამეთვალყურეო ჭები		თბ	გათბობა
ელ. გადამცემი ხაზი			

ნაკვეთის საზღვარი (თუ იგი არის ნახაზზე) მითითებულია დამკვეთის მიერ
ის სამუშაოების შესრულებისას შეატყობინეთ კომუნიკაციის წარმომადგენლებს

შ.პ.ს. "ჯირკვიწატე და კომპანია
პეკინის ქ. №27/10 ტ: 37 46 49 შან: 8 99 5
L.T.D "KIRKITADZE
Pekini str. N 27/10 tel: 37 46 49 mob: 8
www. kirkitadze.ge

დირექტორი:	
აზომა:	
დახაზა:	
დამკვეთი	სს
მასშტაბი: 1:500	

12.dgn 2/24/2012 5:36:07 PM