საქართველო

ქალაქი თბილისი, აკაკი წერეთლის გამზირი, №45. 4311კვ.მ არასასოფლო სამეურნეო დანიშნულების ს/კ №01.13.06.010.019 მიწის ნაკვეთის ტოპოგრაფიული

გეგმა

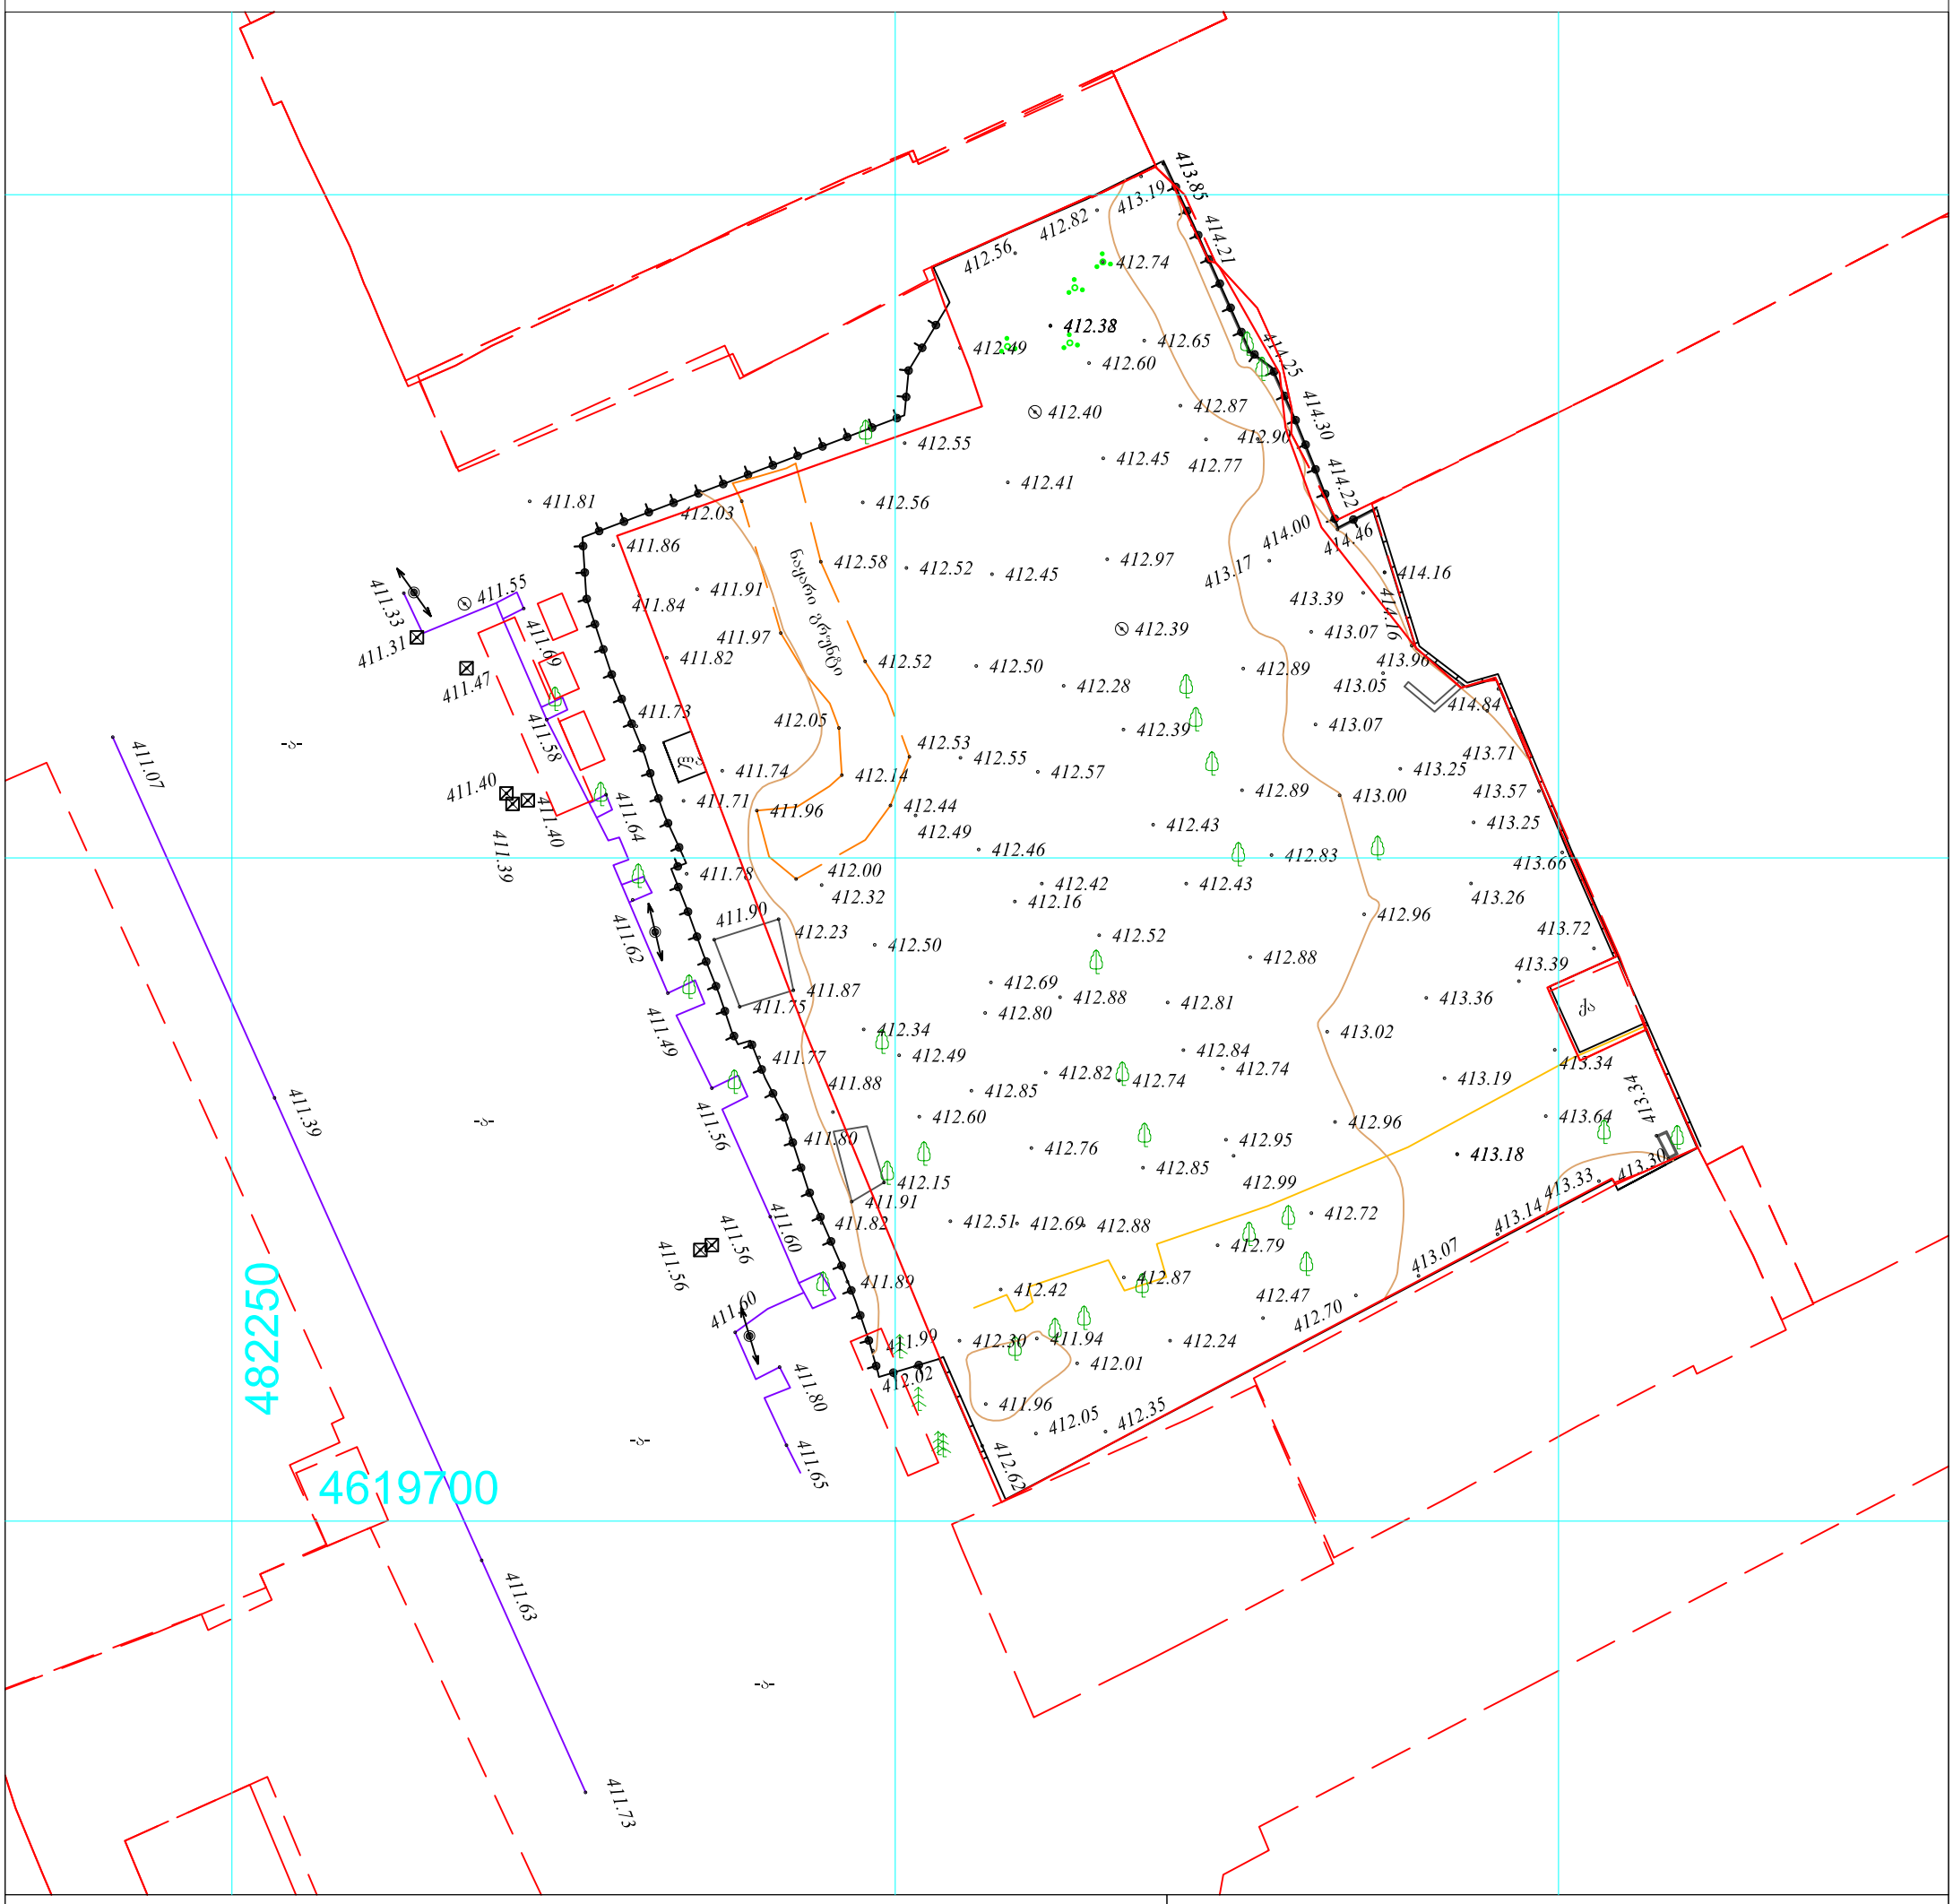

პირობითი აღნიშვნები

WGS 1984-ის კოორდინატთა სისტემის UTM პროექცია

ძს	საცხ. შენობა		ბორდიული		ჭიშკარი
ძა	არასაცხ. შენობა		ხის ღობე		ბეტონი
	ფარდული		ღობე	წ	წყალგაყვანილობა
	მშენებარე შენობა		ქვის კედელი	გ	გაზი
	სატრანსფორ. ჯიხური		კედელი	კ	კანალიზაცია
	ხეები		ფლატე	სან	სანიაღვრე
	გარე განათება		რკინიგზა	კშ	კავშირგაბმულობა
			სამეთვალყურეო ჭები	ელ	ელ. ქსელები
			ელ. გადამცემი ხაზი	თბ	გათბობა

შენიშვნა:1) ნაკვეთის საზღვარი (თუ იგი არის ნახაზზე) მითითებულია დამკვეთის მიერ

2) მიწის სამუშაოების შესრულებისას შეატყობინეთ კომუნიკაციის წარმომადგენლებს

3) ხაზოვანი ნაგებობები და მათი ტრაექტორიები დატანილია საჯარო რეესტრის რეგისტრირებული მონაცემების მიხედვით

შპს „ბიემჯი გრუპ“
საქართველო, თბილისი, შარტავას ქუჩა 14
მობ: 598 667070; 577 158039

LTD `BMG GROUP~
14 Sartava St. Tbilisi, Georgia

ტექნიკური დირექტორი:		ზ. ბასილაძე
ახომა:	მ.ჩილინგარაშვილი	მ.ჩილინგარაშვილი
დახაზა:	მ.ჩილინგარაშვილი	მ.ჩილინგარაშვილი
დამკვეთი:		შპს "ალმა"

მაშტაბი: 1:500

06.04.2020 წ

საქართველო

ქალაქი თბილისი, აკაკი წერეთლის გამზირი, №45. 4311კვ.მ არასასოფლო სამეურნეო
დანიშნულების ს/კ №01.13.06.010.019 მიწის ნაკვეთის ტოპოგრაფიული

გეგმა

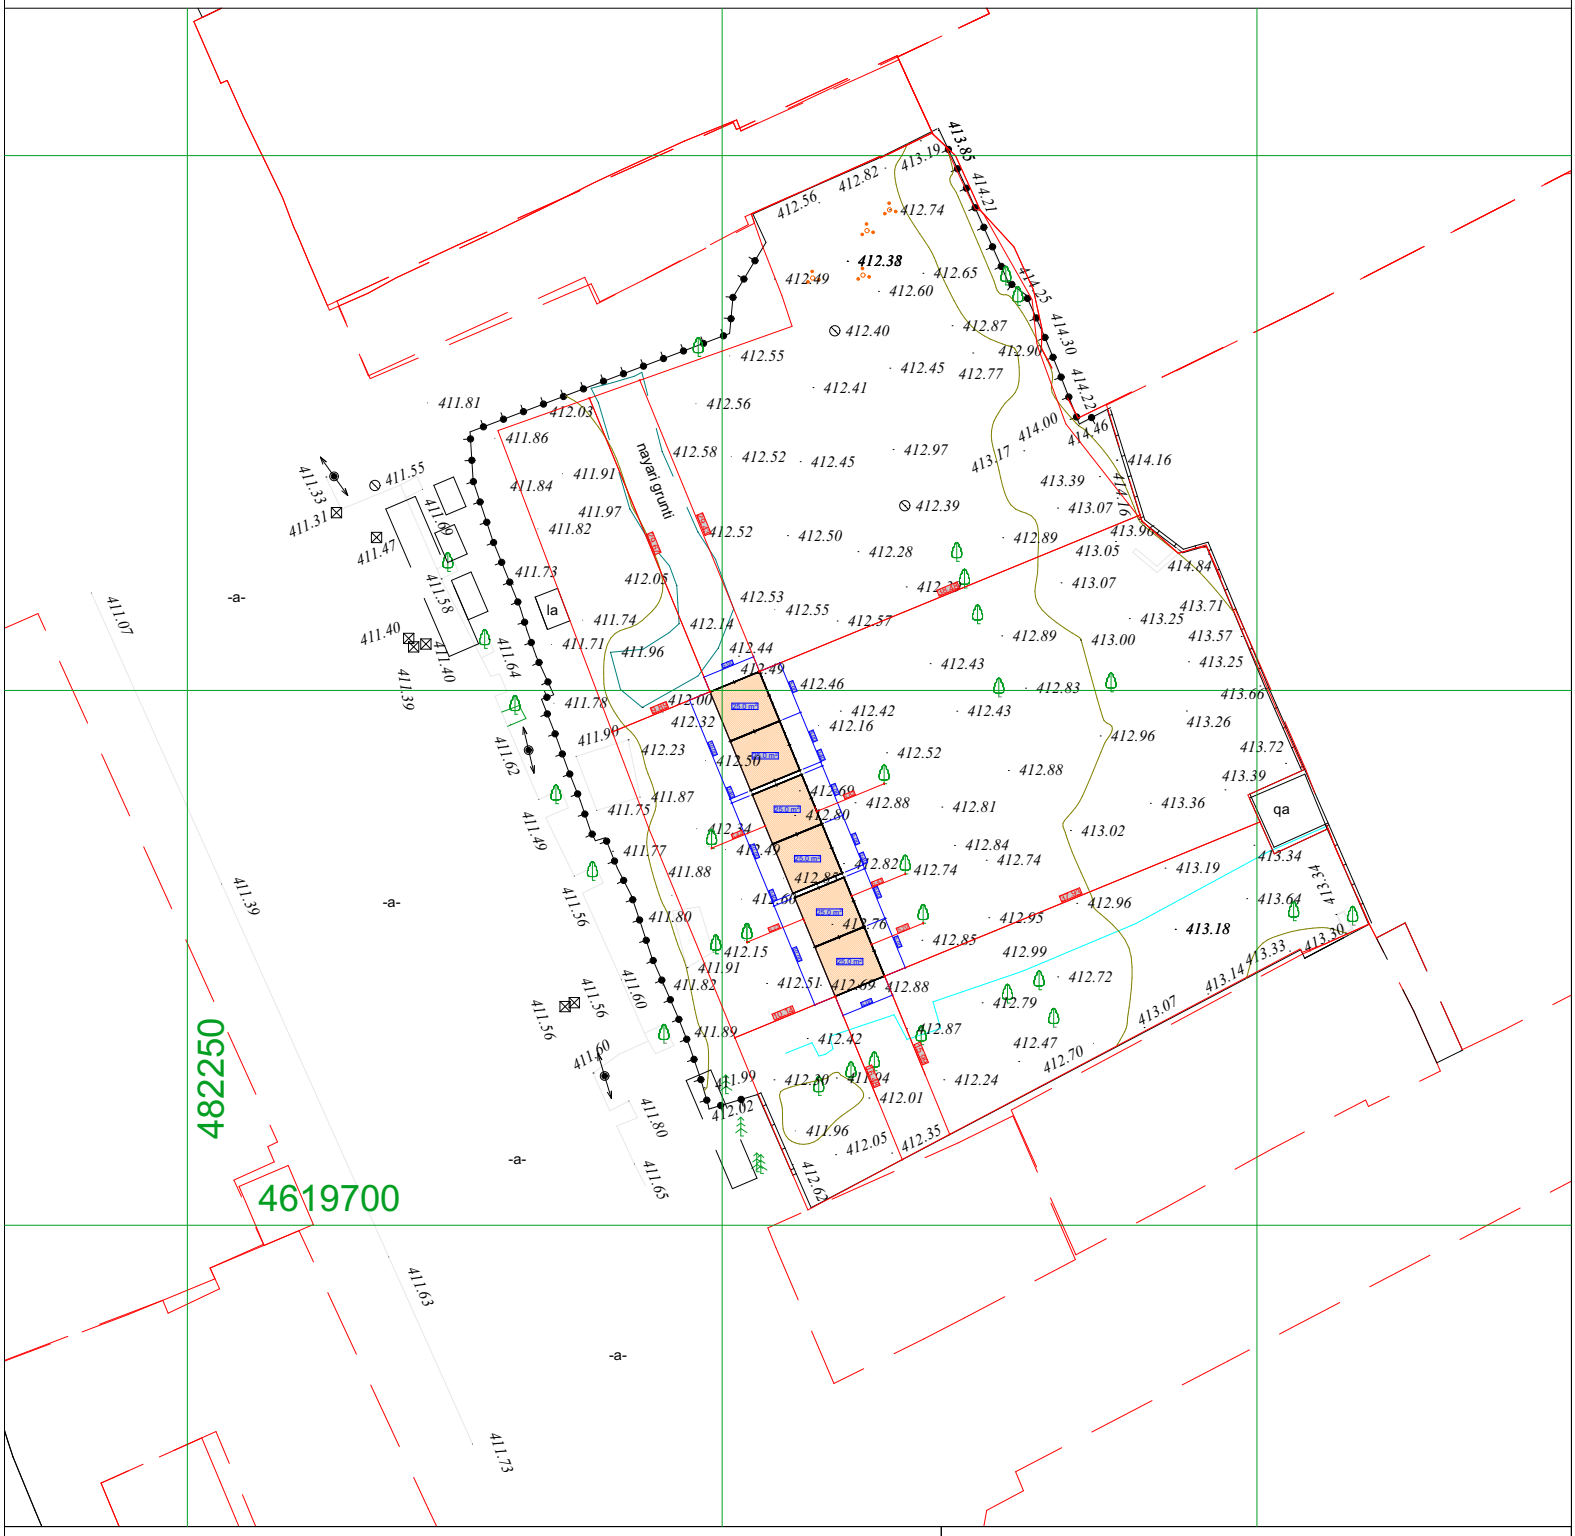

pirobiTi aRniSvnebi

WGS 1984 -is koordinatTa sistemis UTMproeqcia

qs	sacx. Senoba	bordiuli	WiSkari
qa	arasacx. Senoba	xis Robe	betoni
	farduli	Robe	
		qvis kedeli	wyalgayvaniloba
	mSenebare	kedeli	w gazi
	Senoba	flate	g kanalizacia
	satransfor.	rkinigza	k saniaRvre
	jixuri	sameTvalyureo Webi	san kavSirgabmuloba
	xeebi	el. gadamcemi xazi	kg el. qselebi
	gare ganaTeba		Tg gaTboba

SeniSvna: 1) nakveTis sazRvari (Tu igi aris naxazze) miTiTebulia damkveTis mier

2) miwis samuSaobis Sesrulebisas SeatyobineT komunikaciis warmomadgenlebs

3) xazovani nagebobebi da maTi traeqtoriebi datanilia sajaro reestris registrirebuli monacemebis mixedviT

Sps `biemji grup~
sagarTvelo, Tbilisi, Sartavas quCa 14
mob: 598 667070; 577 158039

LTD `BMG GROUP~
14 Sartava St. Tbilisi, Georgia

ტექნიკური დირექტორი:		ზ. ბასილაძე
აზომა:		მჩილინგარაშვილი
დახაზა:		მჩილინგარაშვილი
დამკვეთი:		შპს "ალმა"

მაშტაბი: 1:500 06.04.2020 წ