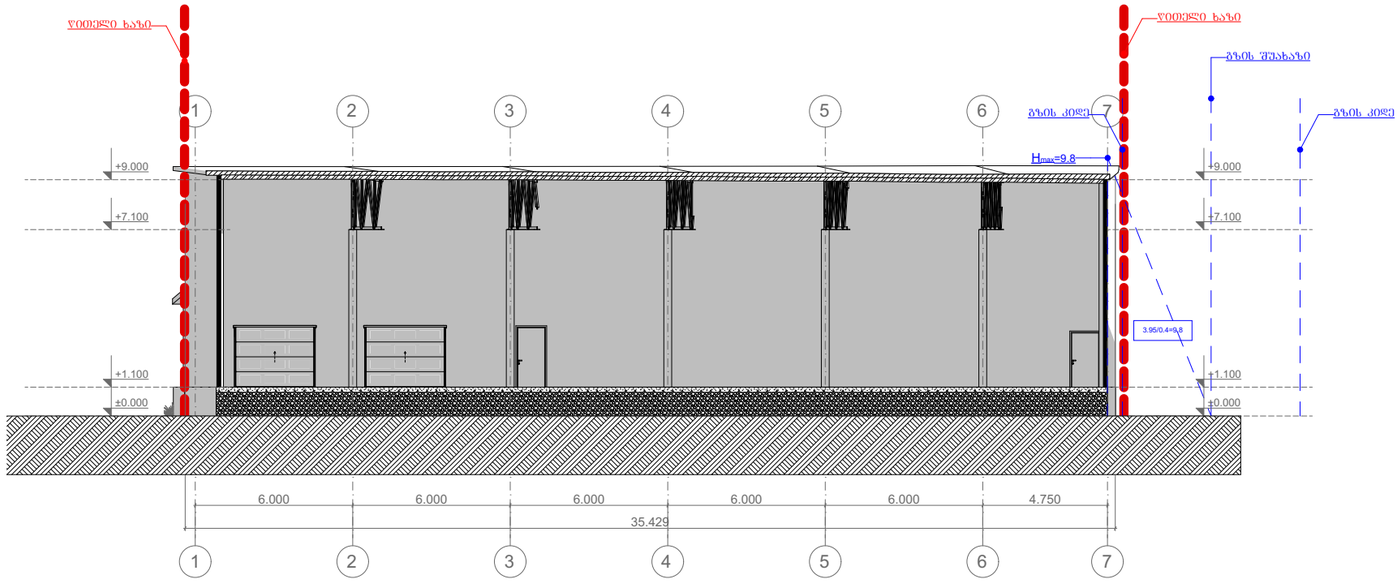

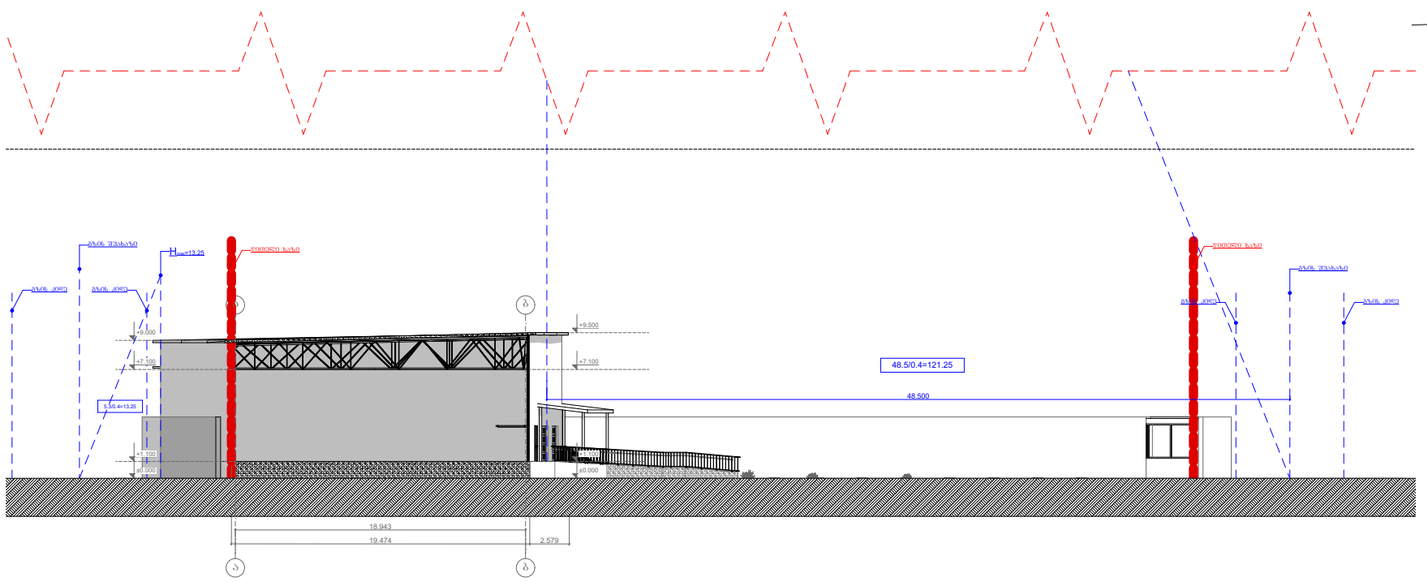

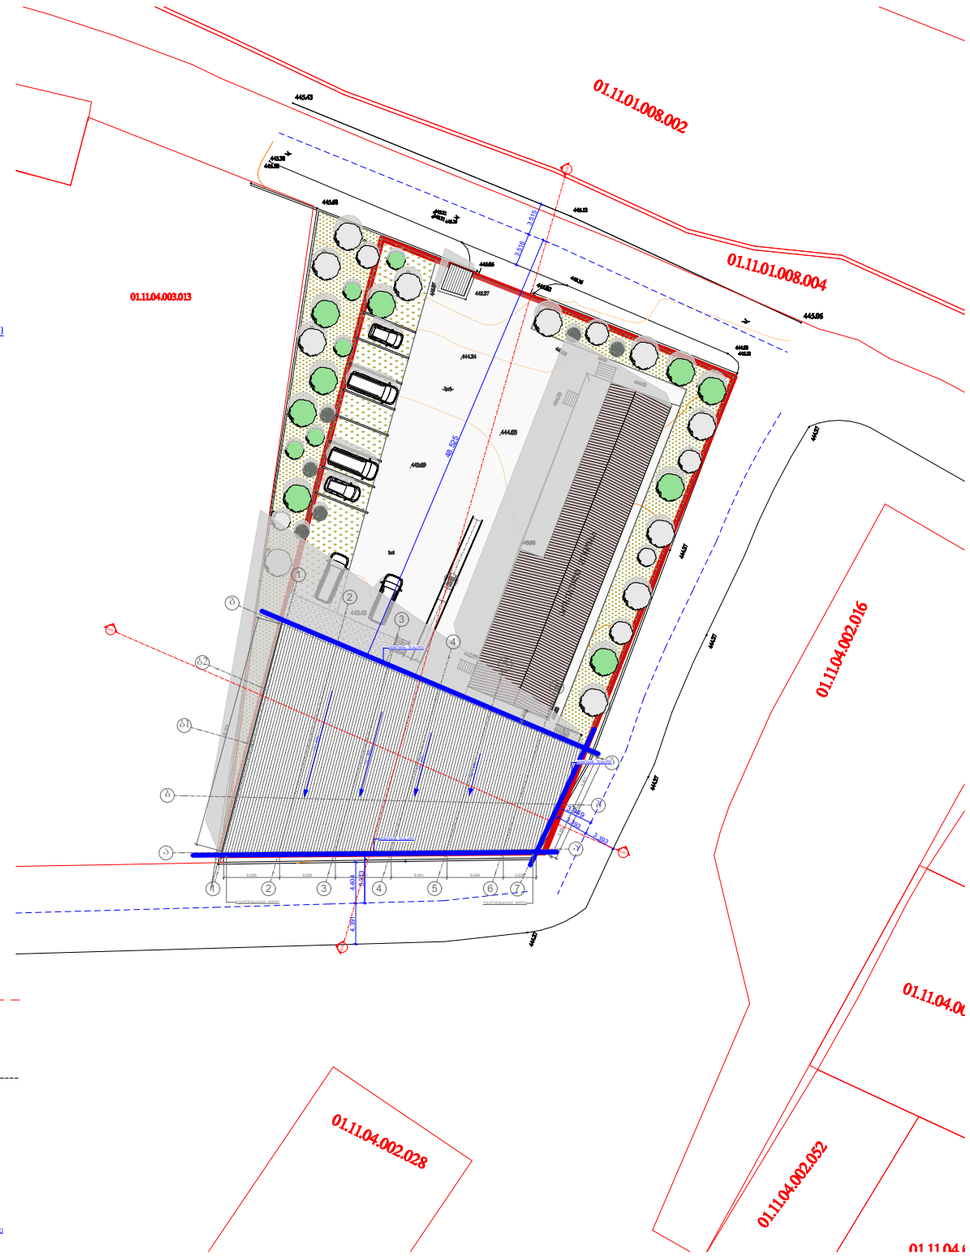

GSPublisherVersion 0.1.100.100

დირექტორი მეგი დევაძე

არქიტექტორი ირაკლი ხუტუაშვილი

არქიტექტორი

პროექტი ფურცელი ფურცლები თარიღი

ქალაქი თბილისი, ხანძთელის ქუჩა #1 (ნაკვეთი 003/005)

შ.პ.ს ფორტის გრუპი მასშტაბი 1:200

მისამართი ი. ხვიჩიას #32

საკონტაქტო ინფორმაცია

info@fortis.ge
599 44 56 44

ფორტის გრუპი

- - - - - - - - - - - - - - - 2020 w.

დამკვეთი

- - - - -

S.p.s. "miqsori"

1

2
3
4
5
6

DOWN

UP

6R x 5G 0.183 250

1
2
3
4
5
6

DOWN

UP

6R x 0.183 5G 250

6.000 6.000 6.001 6.001 6.056 3.530

11.742

3.393

3.393

4.391 4.404

3.515

3.516

3.949

5.313

5.905 5.900

არსებული

შენობა

(0.6/7)X10%=8% (0.7/8)X10%=8%
7

7

a

a

1

1 2

2

3

3

4

4

5

5

6

6

g

g

b
b

b1

b2

1.248

25.229

48.525

წყალშემკრები მილი წყალშემკრები მილი

შენობის ფასადი

შენობის ფასადი

შენობის ფასადი

S-01 S-01

S-02

S-02

7.0 - 8.0%
7.0 - 8.0%

7.0 - 8.0%

7.0 - 8.0%

6.000 6.000 6.000 6.000 6.000 4.750

35.429

±0.000

+1.100

+7.100

+9.000

±0.000

+1.100

+7.100

+9.000

წითელი ხაზი წითელი ხაზი

გზის შუახაზი

გზის კიდე გზის კიდე

Hmax=9.8

1

1 2

2 3

3 4

4 5

5 6

6 7

7

3.95/0.4=9.8

18.943
19.474 2.579

±0.000

+1.100

+7.100

+9.000

±0.000

+1.100

+7.100

+9.500

48.500

წითელი ხაზი წითელი ხაზი

გზის შუახაზი

გზის კიდე გზის კიდე

გზის შუახაზი

გზის კიდე გზის კიდე

Hmax=13.25

a

a

b

b

48.5/0.4=121.25

5.3/0.4=13.25

სიმაღლის განსაზღვრის სქემა

სიმაღლის განსაზღვრის სქემა

სიმაღლის სხივი აღმოსავლეთის საზოგადოებრივი საზღვრიდან

სიმაღლის სხივი ჩრდილოეთისა და სამხრეთის საზოგადოებრივი საზღვრებიდან