# I სართულის გეგმა მასშტაბი 1:100

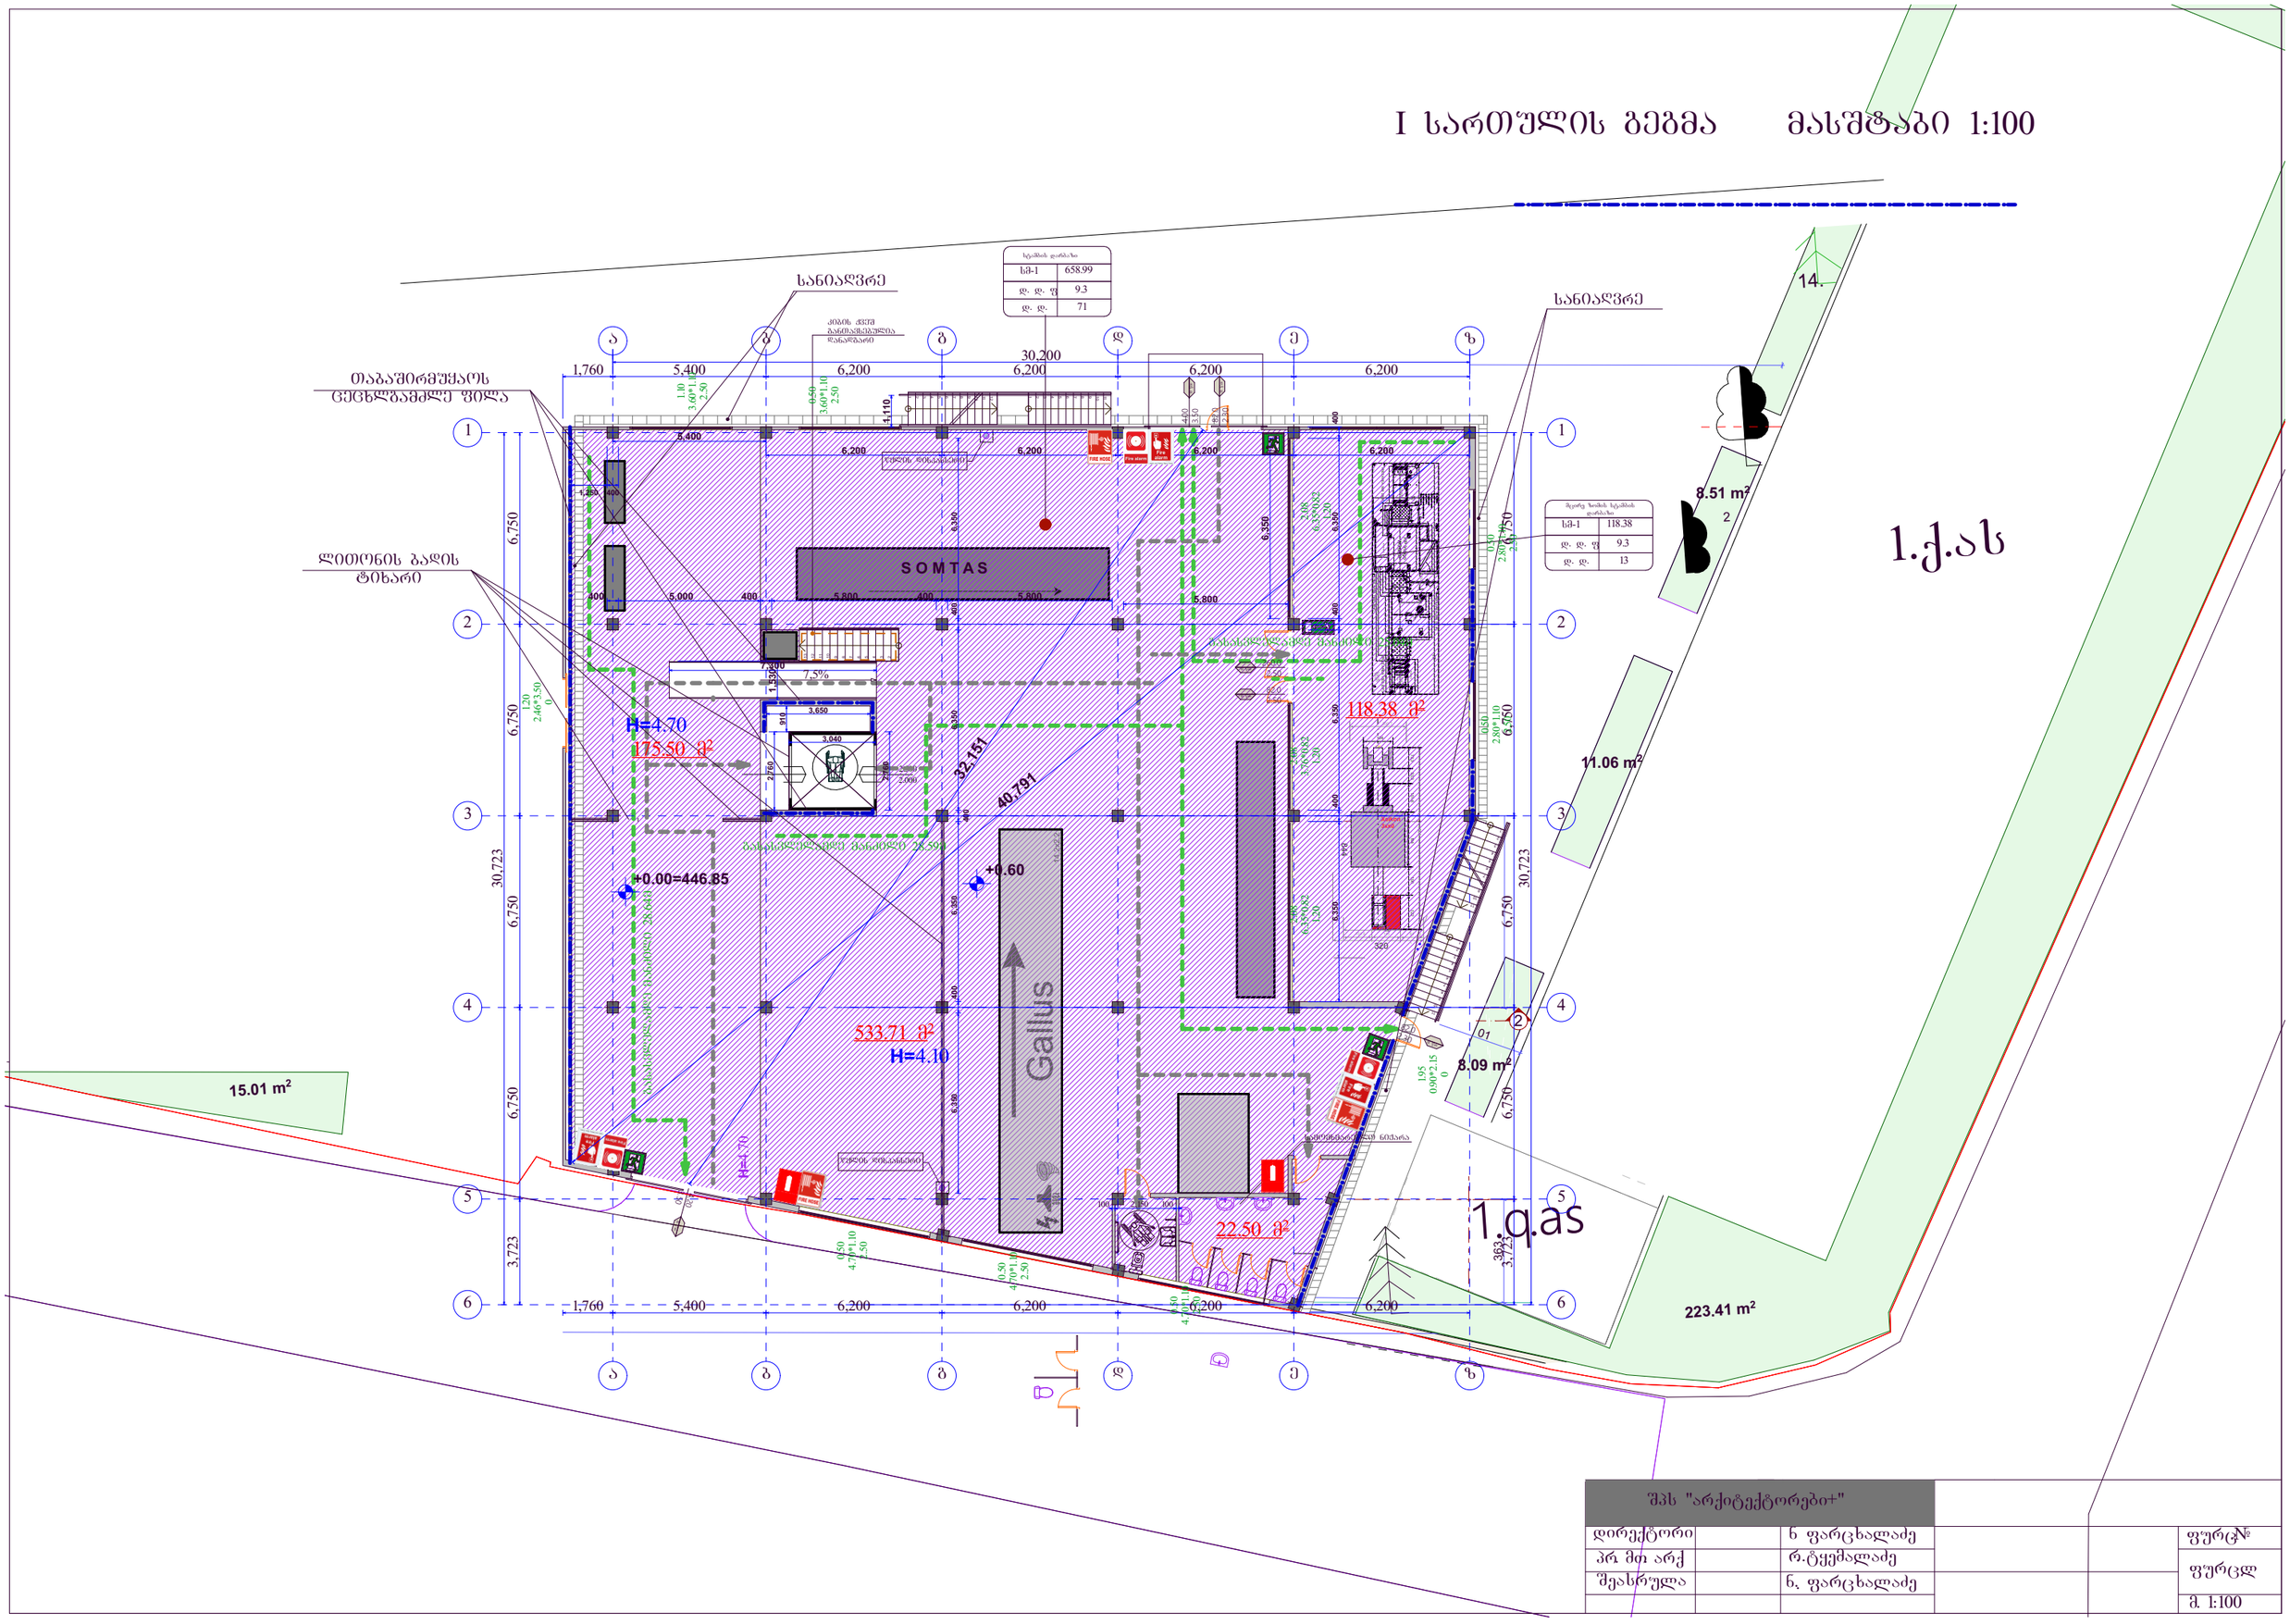


| | | |
|---|---|---|
| შპს "არქიტექტორები+" | | |
| დირექტორი | | ნ ფარცხალაძე |
| პრ მთ არქ | | რ.ტყემალაძე |
| შეასრულა | | ნ. ფარცხალაძე |
| | | |

ფურც№
ფურცლ
მ. 1:100

# II სართულის გეგმა  მასშტაბი 1:100

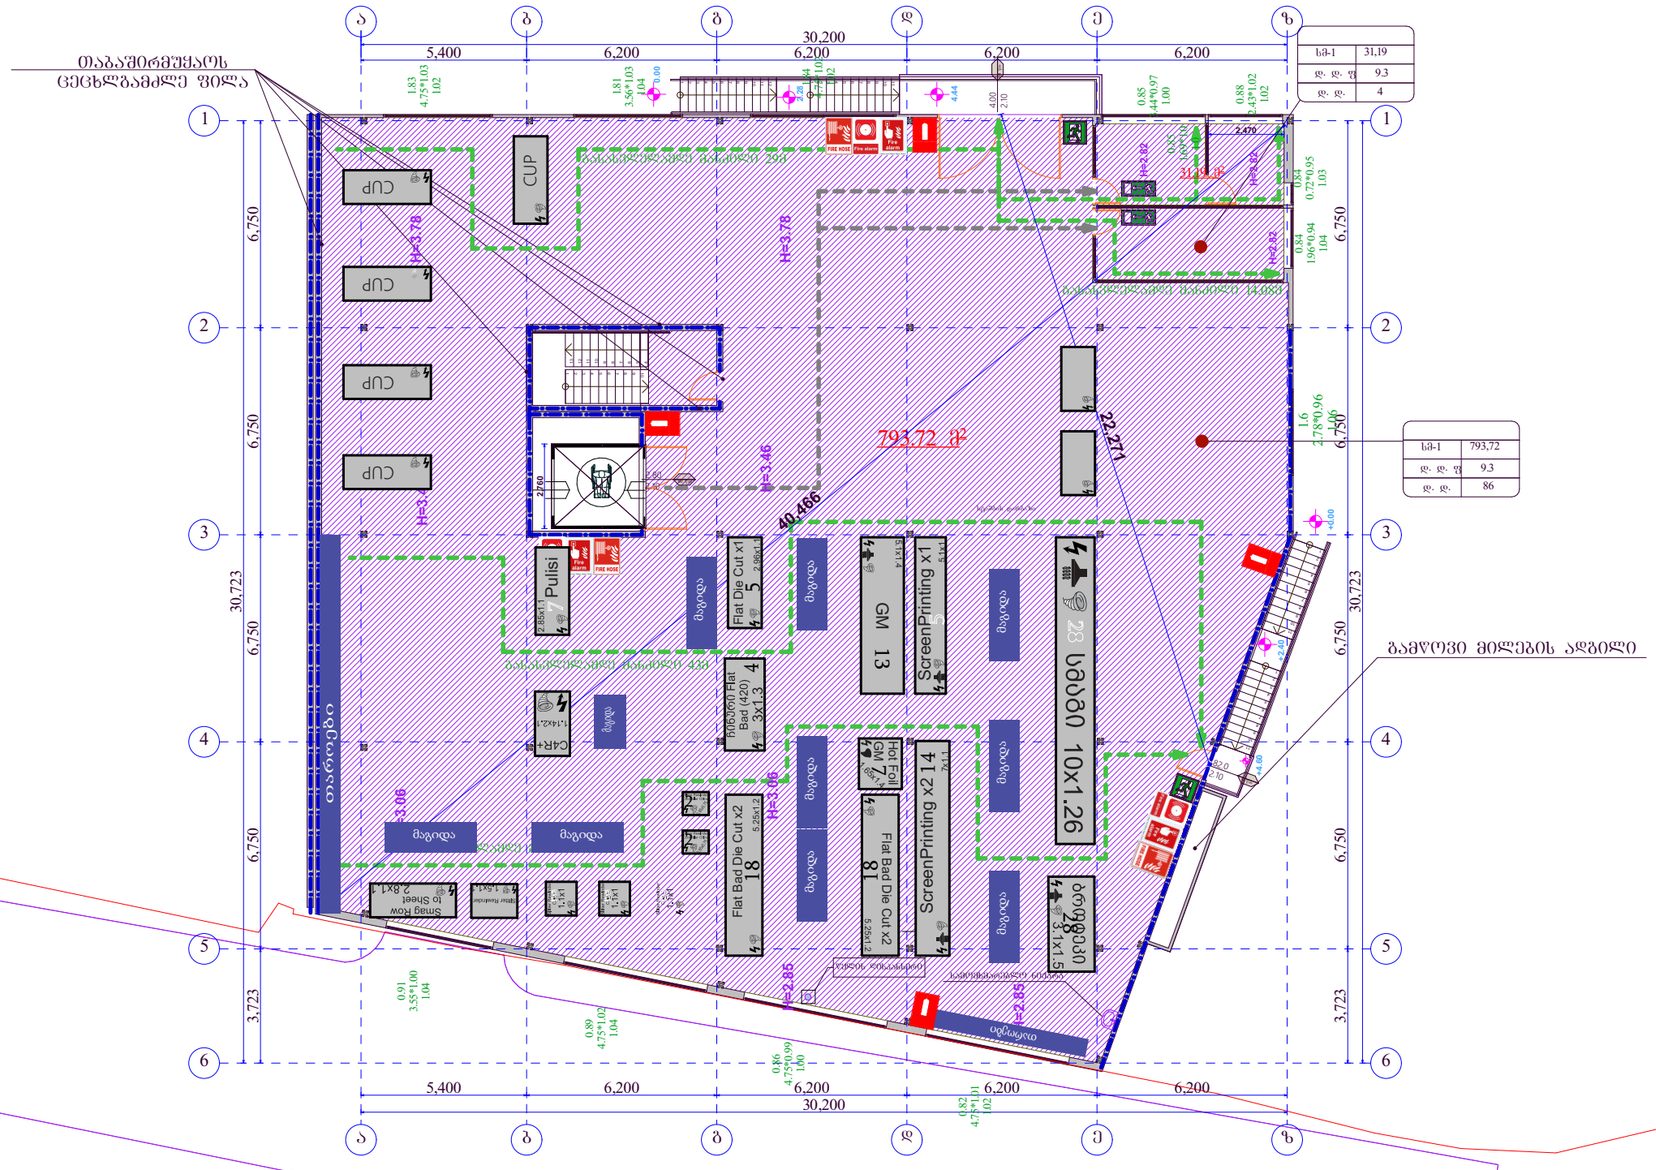
თაბაშირმუყაოს ცეცხლგამძლე ფილა
ა
ბ
გ
დ
ე
ზ
5,400
6,200
6,200
6,200
6,200
30,200
1
2
3
4
5
6
6,750
6,750
6,750
6,750
6,750
30,723
3,723
სპ-1 31.19
დ. დ. ფ 9.3
დ. დ. 4
სპ-1 793,72
დ. დ. ფ 9.3
დ. დ. 86
793.72 მ²
22.271
40.466
H=3.78
H=3.46
H=3.06
H=2.85
H=2.82
CUP
Pulisi
Flat Die Cut x1
GM 13
ScreenPrinting x1
23 სმაი 10x1.26
Flat Bad Die Cut x2
18
ScreenPrinting x2
Flat Foil
GM 7
Flat Bad Die Cut x2
81
Smag Row
მაგიდა
სკამები
თაროები
ტუალეტი
სველი წერტილები
სველი წერტილები
სველი წერტილები

# ბადახურვის გეგმა მასშტაბი 1:100

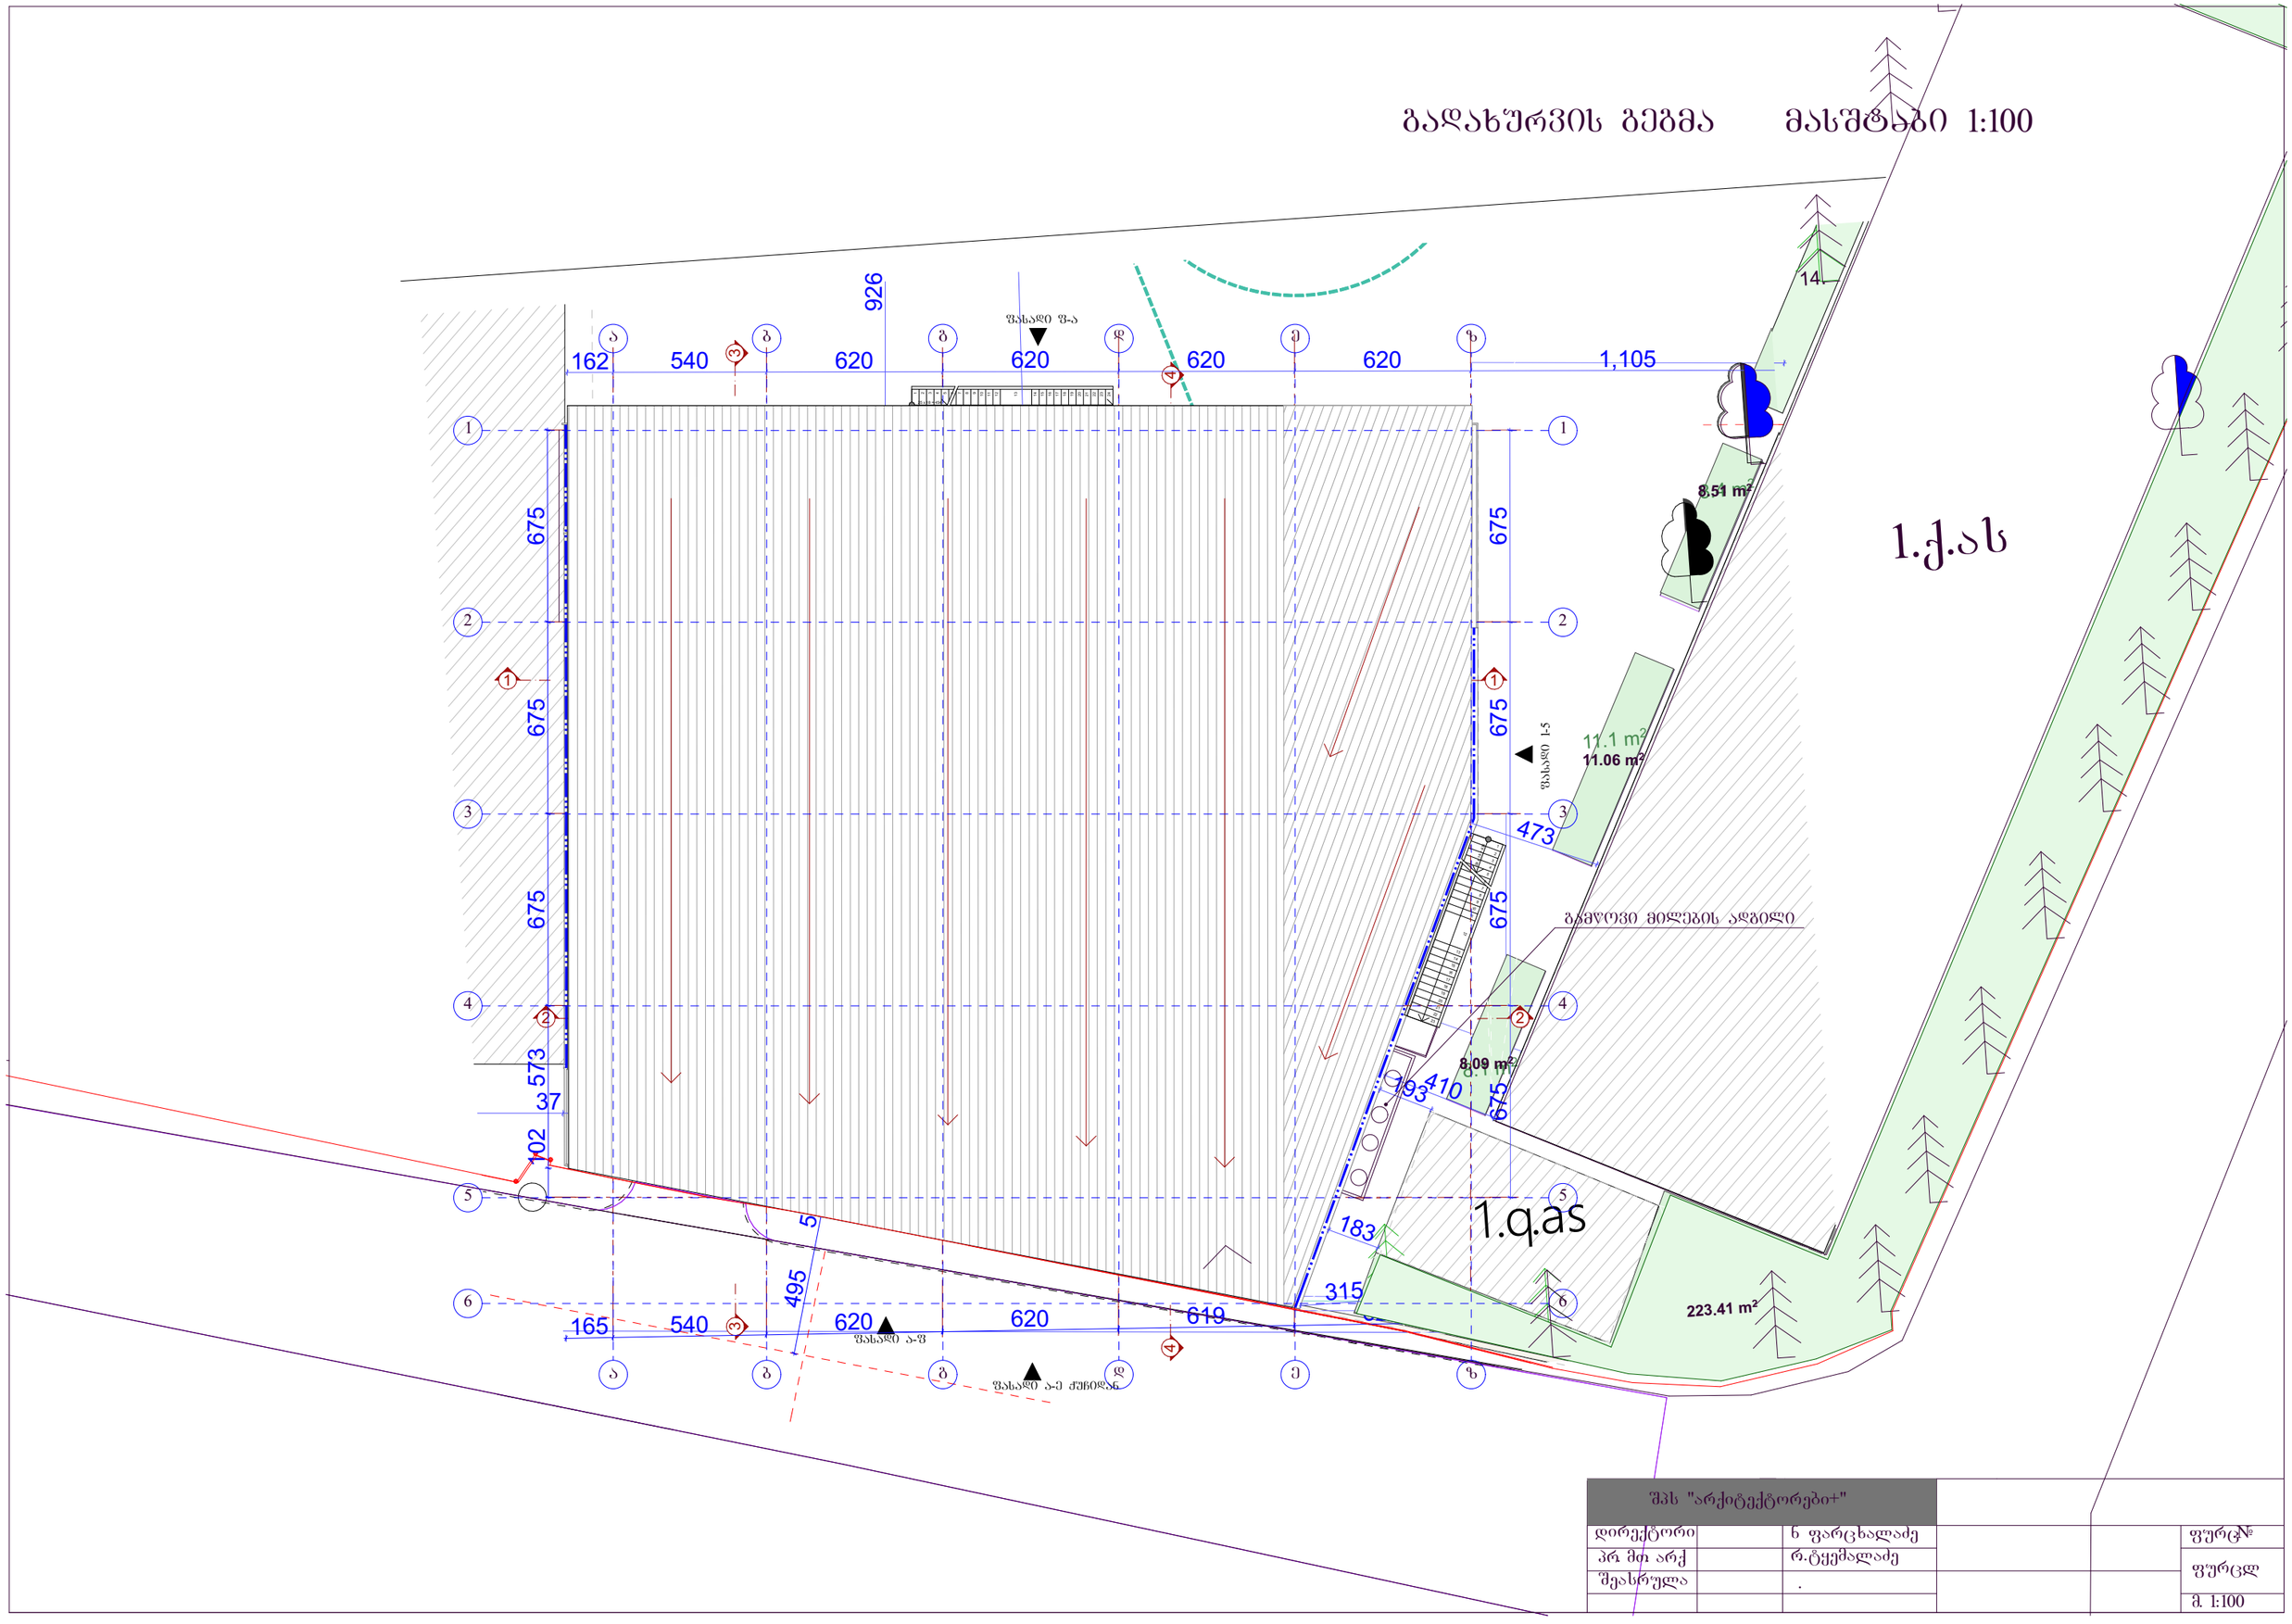


| შპს "არქიტექტორები+" | | | |
|---|---|---|---|
| დირექტორი | | ნ ფარცხალაძე | ფურც№ |
| პრ მთ არქ | | რ.ტყემალაძე | ფურცლ |
| შეასრულა | | . | მ. 1:100 |
| | | | |