

ფასადი (ზ-ა) ღერძებს შორის მასშტაბი 1:100

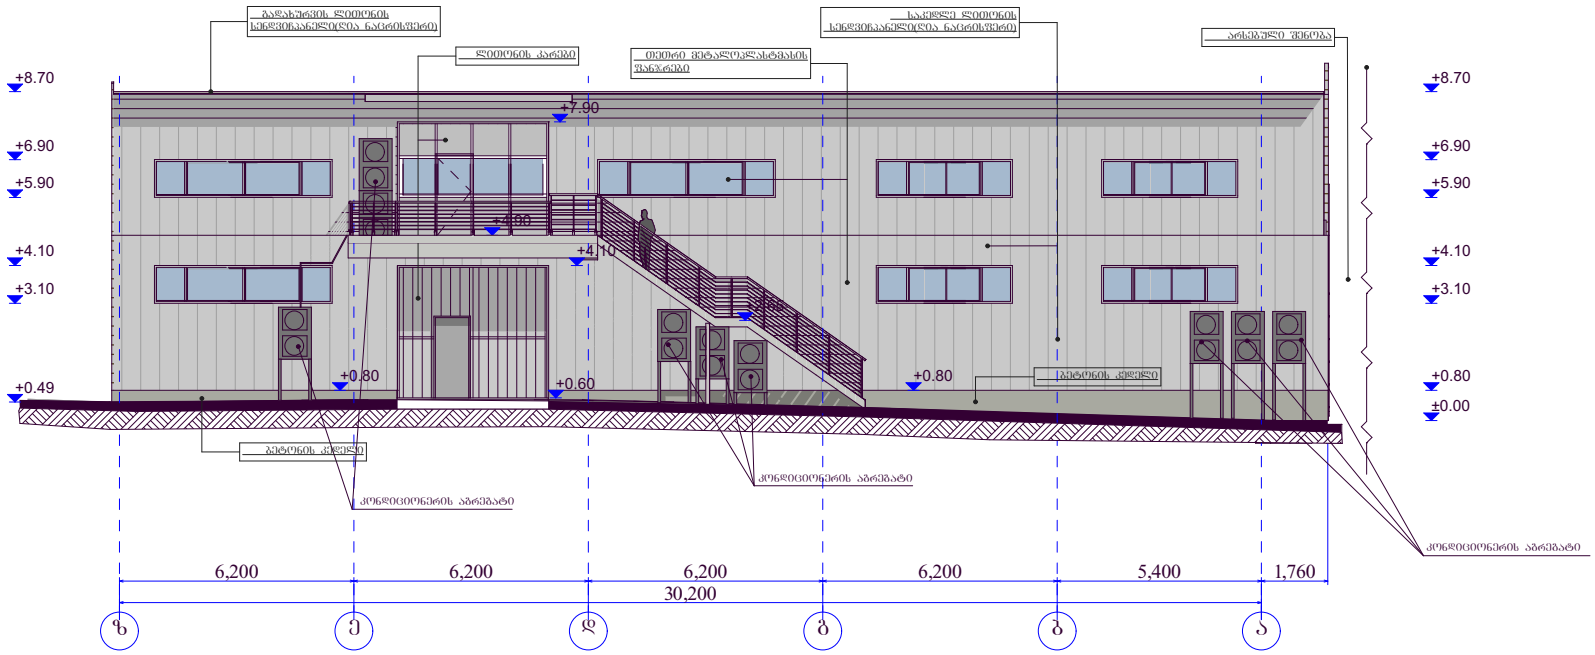


შპს "არქიტექტორები+"			
დირექტორი		ნ ფარცხალაძე	ფურც№
პრ მთ არქ		რ.ტყემალაძე	ფურცლ
შეასრულა		.	მ 1:100

ფასადი (1-6) ღერძებს შორის მასშტაბი 1:100

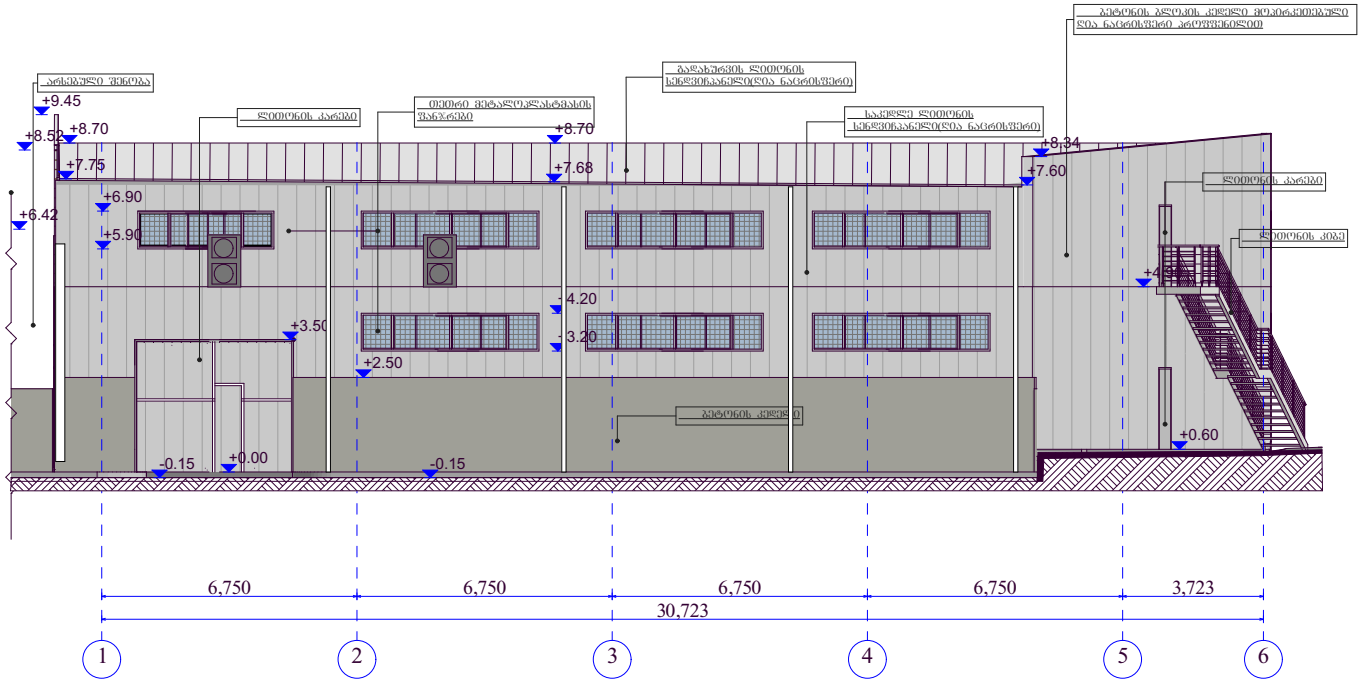


შპს "არქიტექტორები+"				
დირექტორი		ნ ფარცხალაძე		ფურცელი №
პრ მთ არქ		რ.ტყემალაძე		ფურცლები
შეასრულა		.		მ 1:100

ფასადი (1-6) ღერძებს შორის მასშტაბი 1:100

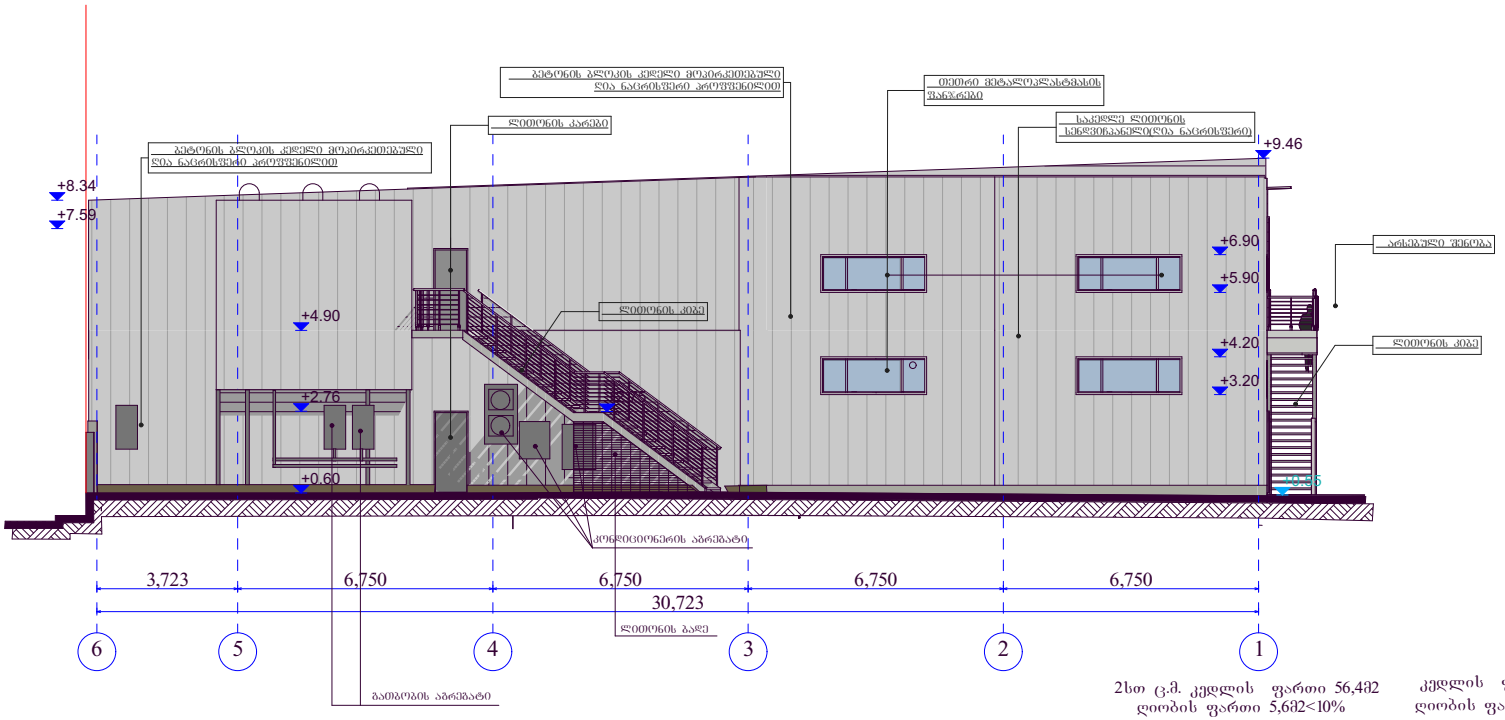


2სთ ც.მ. კედლის ფართი 56,4მ2
ღიობის ფართი 5,6მ2<10%


კედლის ფართი 60,4მ2
ღიობის ფართის 5,6მ2<10%

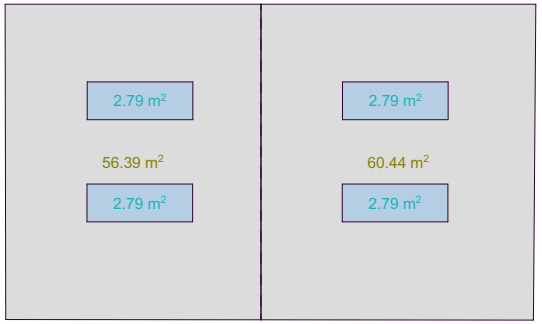


შპს "არქიტექტორები+"			
დირექტორი		ნ ფარცხალაძე	ფურც№
პრ მთ არქ		რ.ტყემალაძე	ფურცლ
შეასრულა		ნ. ფარცხალაძე	
			მ 1:100

ფასადი (ფრაგმენტი)

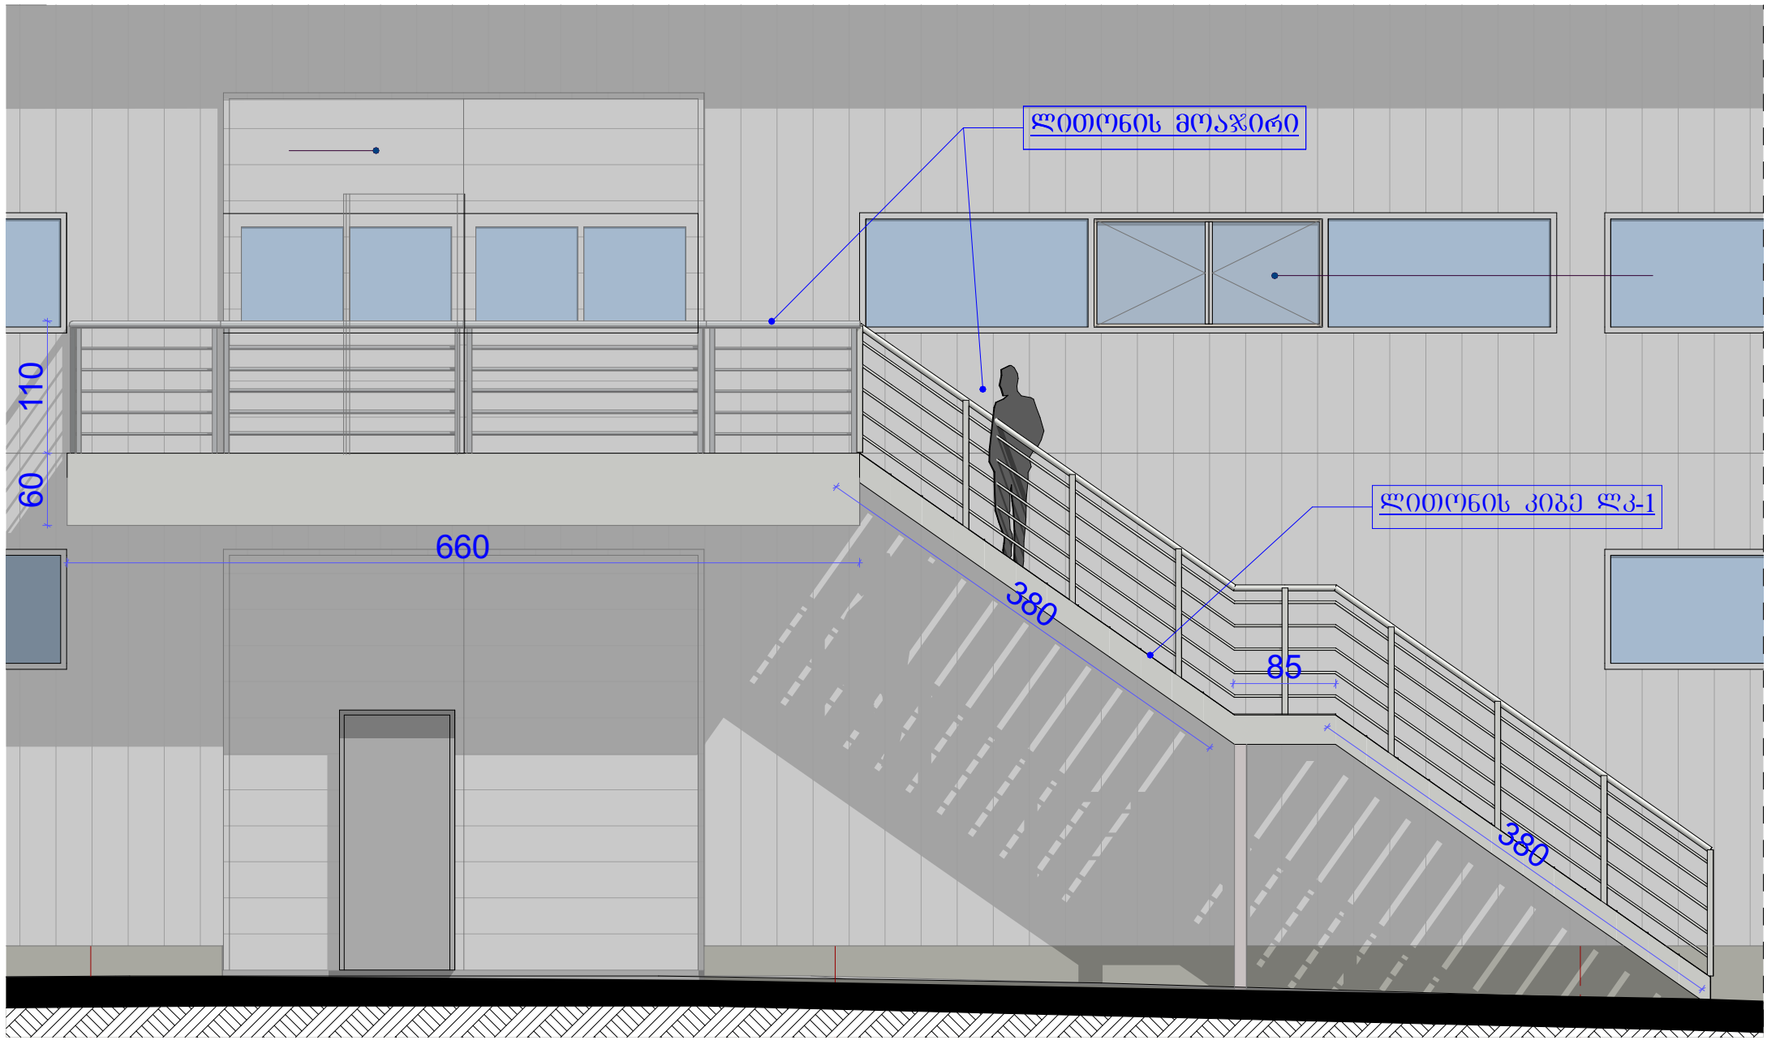

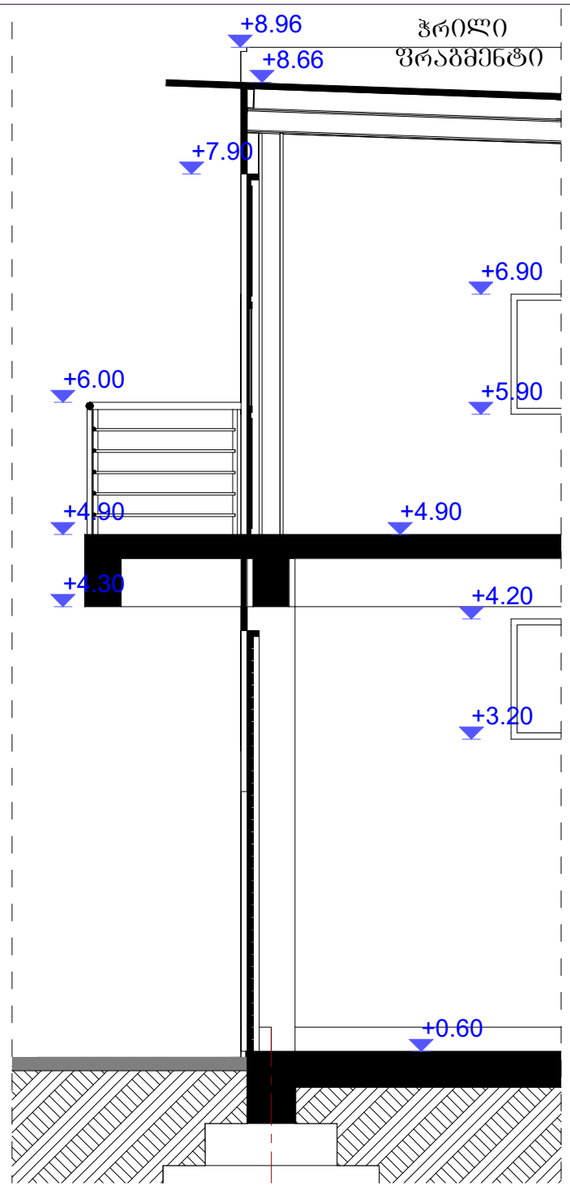


კიბის და აივნის გეგმა

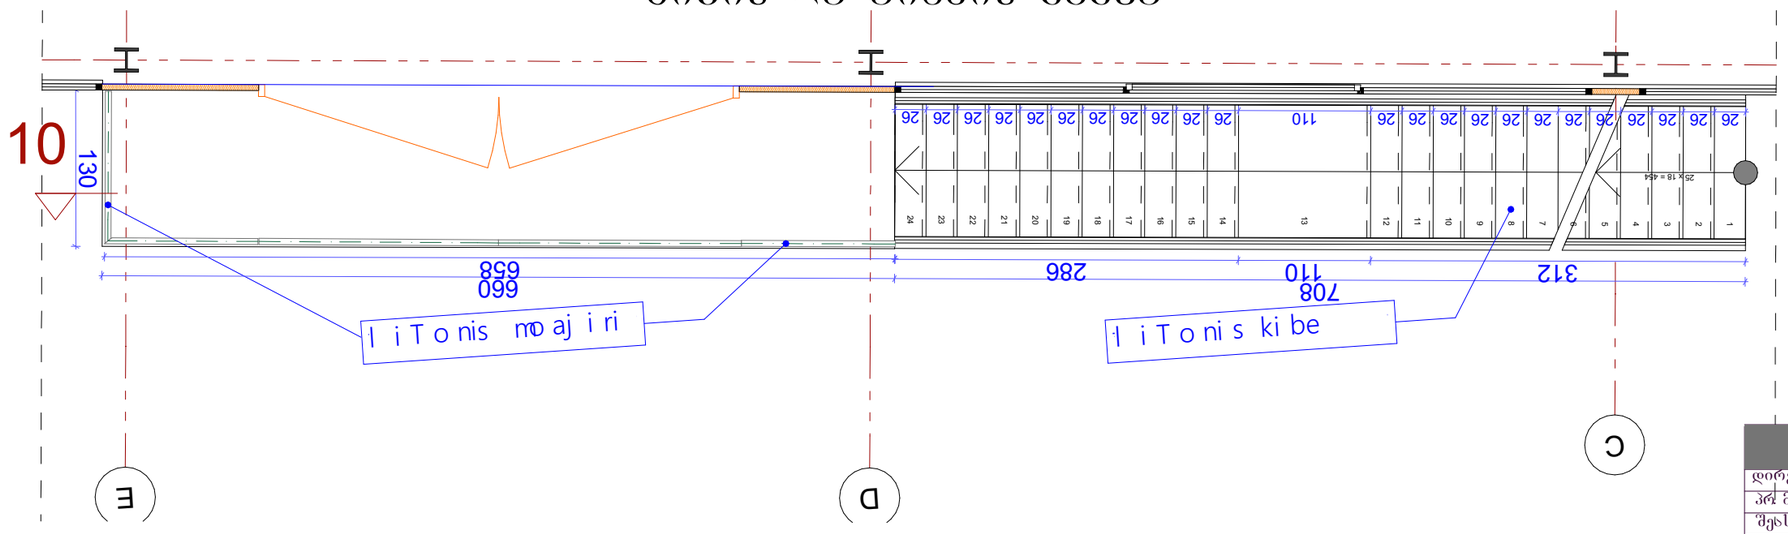


შპს "არქიტექტორები+"				
დირექტორი		ნ ფარცხალაძე		ფურც№
არქ შთ არქ		რ.ტყემალაძე		ფურცლ
შესრულა		.		მ. 1:100

კიბე და აივანი-ჭრილი 10

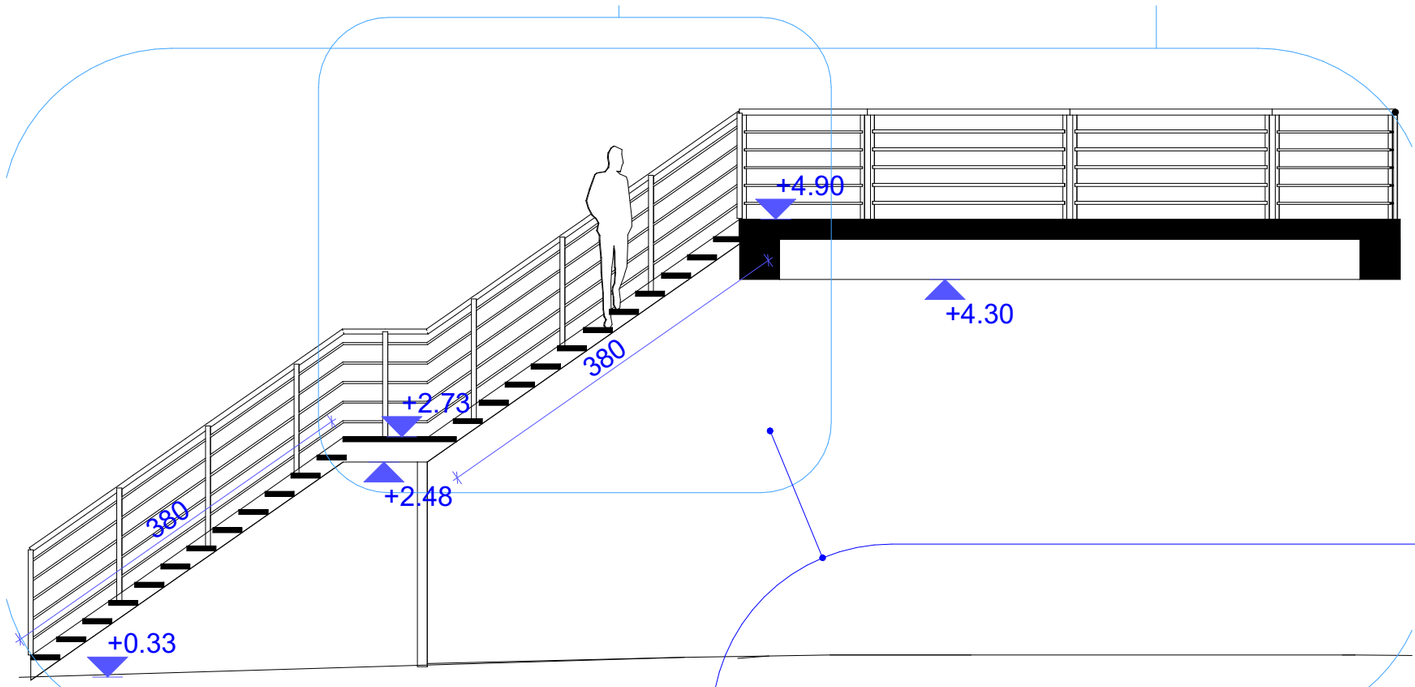


ჭრილი 10- კიბის და აივნის დეტალი

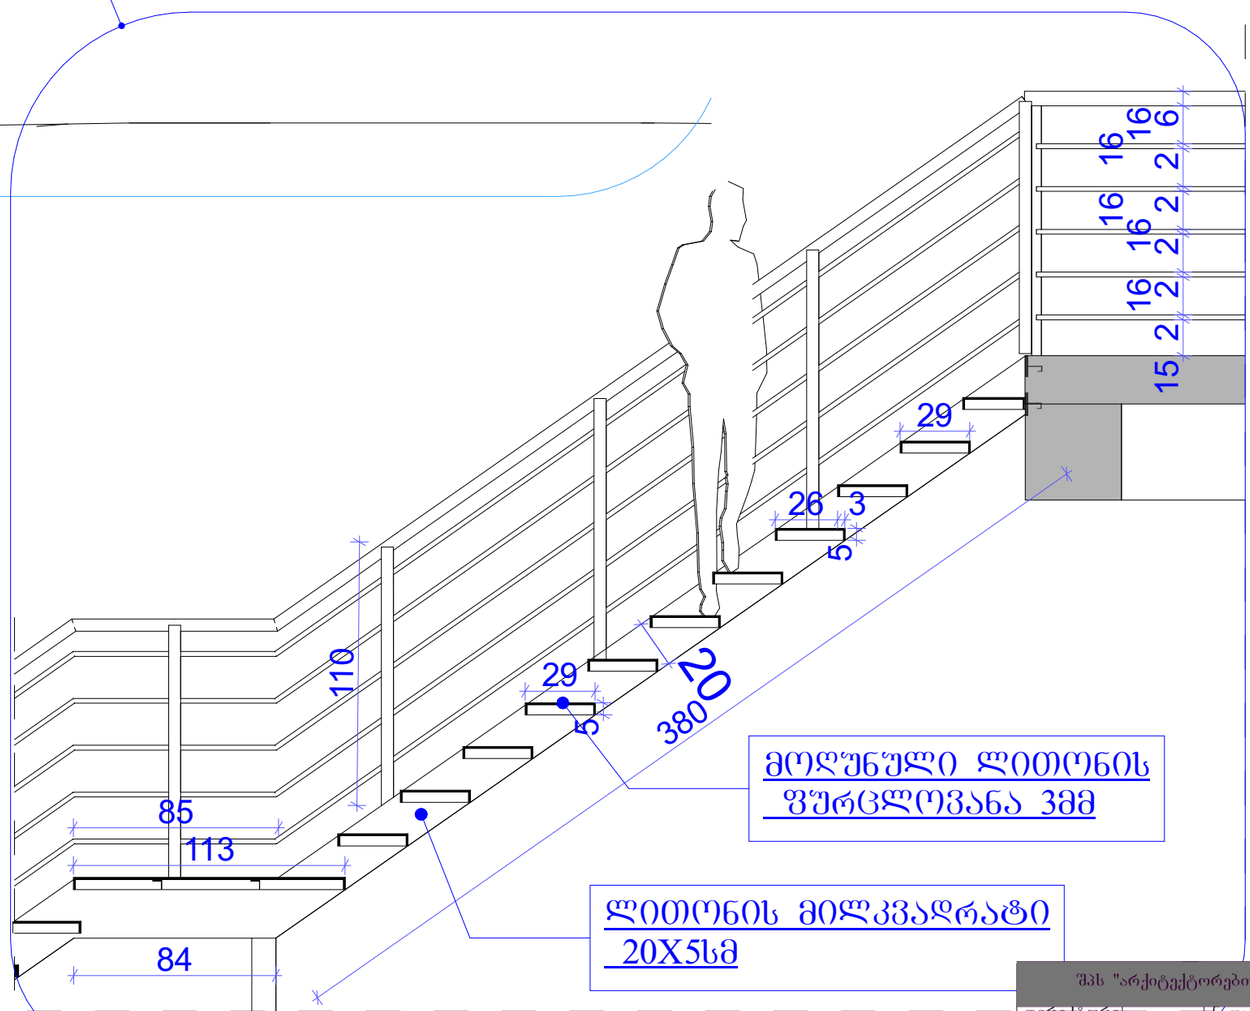


შპს "არქიტექტორები+"			
დირექტორი		ს ფარცხალაძე	ფურც№
პრ მთ არქ		რ.ტყემალაძე	ფურცლ
შეასრულა		.	
			მ 1:100

შიდა კიბის დეტალები


გეგმა

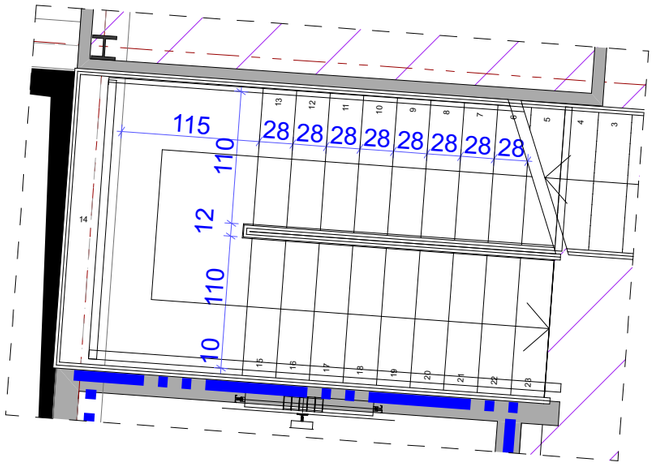

ჭრილი

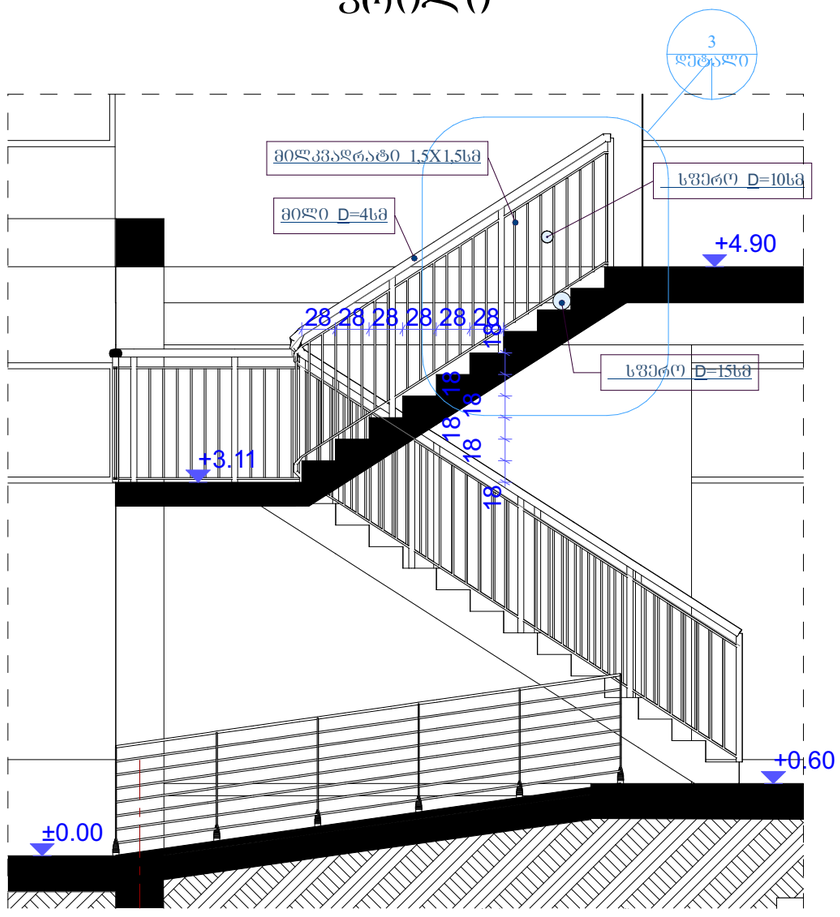

3 დეტალი 1:25

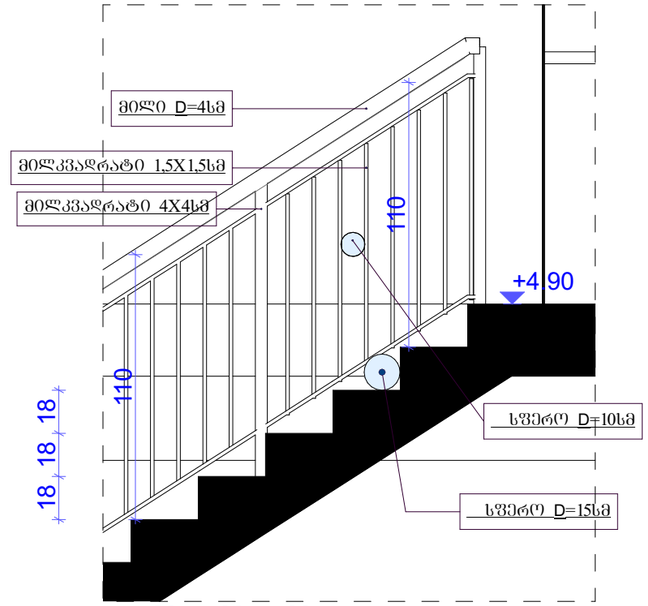

შპს "არქიტექტორები+"				
დირექტორი		ნ ფარცხალაძე		ფურც№
პრ მთ არქ		რ.ტყემალაძე		ფურცლ
შეასრულა		.		მ 1:100