gwp

მეტი ვიდრე უბრალოდ წყალი
MORE THAN JUST WATER

№ 0620-0381885 D 24.02.2020

შპს „გ.მ.ს“
მისამართი: ბელიაშვილის ქ. N79
ტელეფონი: 599 79 17 17

შპს „ჯორჯიან უოთერ ენდ ფაუერმა“ (შემდგომში „კომპანია“) განიხილა თქვენი განცხადება („კომპანიაში“ რეგისტრირებული IN20-0380447, დათარიღებული 20/02/2020წ.) დიდ დიღომში, დიმიტრი თავდადებულის ქუჩაზე, კორპ. 2-ის მიმდებარედ მრავალფუნქციური საცხოვრებელი კორპუსის გენ. გეგმის შეთანხმების შესახებ.

გაცნობებთ, რომ თქვენს მიერ წარმოდგენილი გენ. გეგმა შეთანხმებულია „კომპანიის“ შესაბამის სამსახურთან. „კომპანია“ არ არის წინააღმდეგი განახორციელოთ სამშენებლო სამუშაოები წარმოდგენილი გენ. გეგმის შესაბამისად.

ასევე გაცნობებთ, რომ საპროექტო ტერიტორიაზე შესაძლებელია გადიოდეს კერძო მფლობელობაში არსებული წყალსადენ-წყალარინების ქსელები, რომელთა შესახებ „კომპანია“ ინფორმაციას არ ფლობს.

პატივისცემით,

გიორგი სვანიშვილი
კომერციული დირექტორი

შემსრულებელი: ჯ. ჩაჩხალია, გ. მურღულია
ტელეფონი: 293 11 11 (11 27); (21 02)

ფორმატი A3 | მასშტაბი | შაბლონის სახელი

გენგეგმა ტოპოპირზე

მიმართულება

პირობითი აღნიშვნები

±0.00 არქიტექტურული ნიშნული

ნაკვთის საზღვარი

შენიშვნები

1. ნახაზებზე ზომები მოცემულია სანტიმეტრებში.
2. მეტრალური ნიშნულები მოცემულია მეტრებში.

gwp შპს "ჯორჯიან უოთერ ენდ ფაუერი"
ვაკე-საბურთალოს ბიზნეს ცენტრი
შეთანხმებულია
ხელმძღვანელი _____
რეგ. № _____ "21" თებერვალი 2020წ.
სამშენებლოს დაწყების წინ გამოძახებულ
იქნას GWP-ს წარმომადგენელი
ტელ: 032 2 93 11 11


ასი ათასი მოედნის ქუჩა

დემეტრე თავდადებულის ქუჩა

შახვილი ქუჩა

ზარდაფხ ველის გამზირი

ნაკვეთის ფარგლებში ქვიშის ფენა ღრმად უნდა იყოს ამოშანთული და ნაყარი მთლიანად ამოსაღები

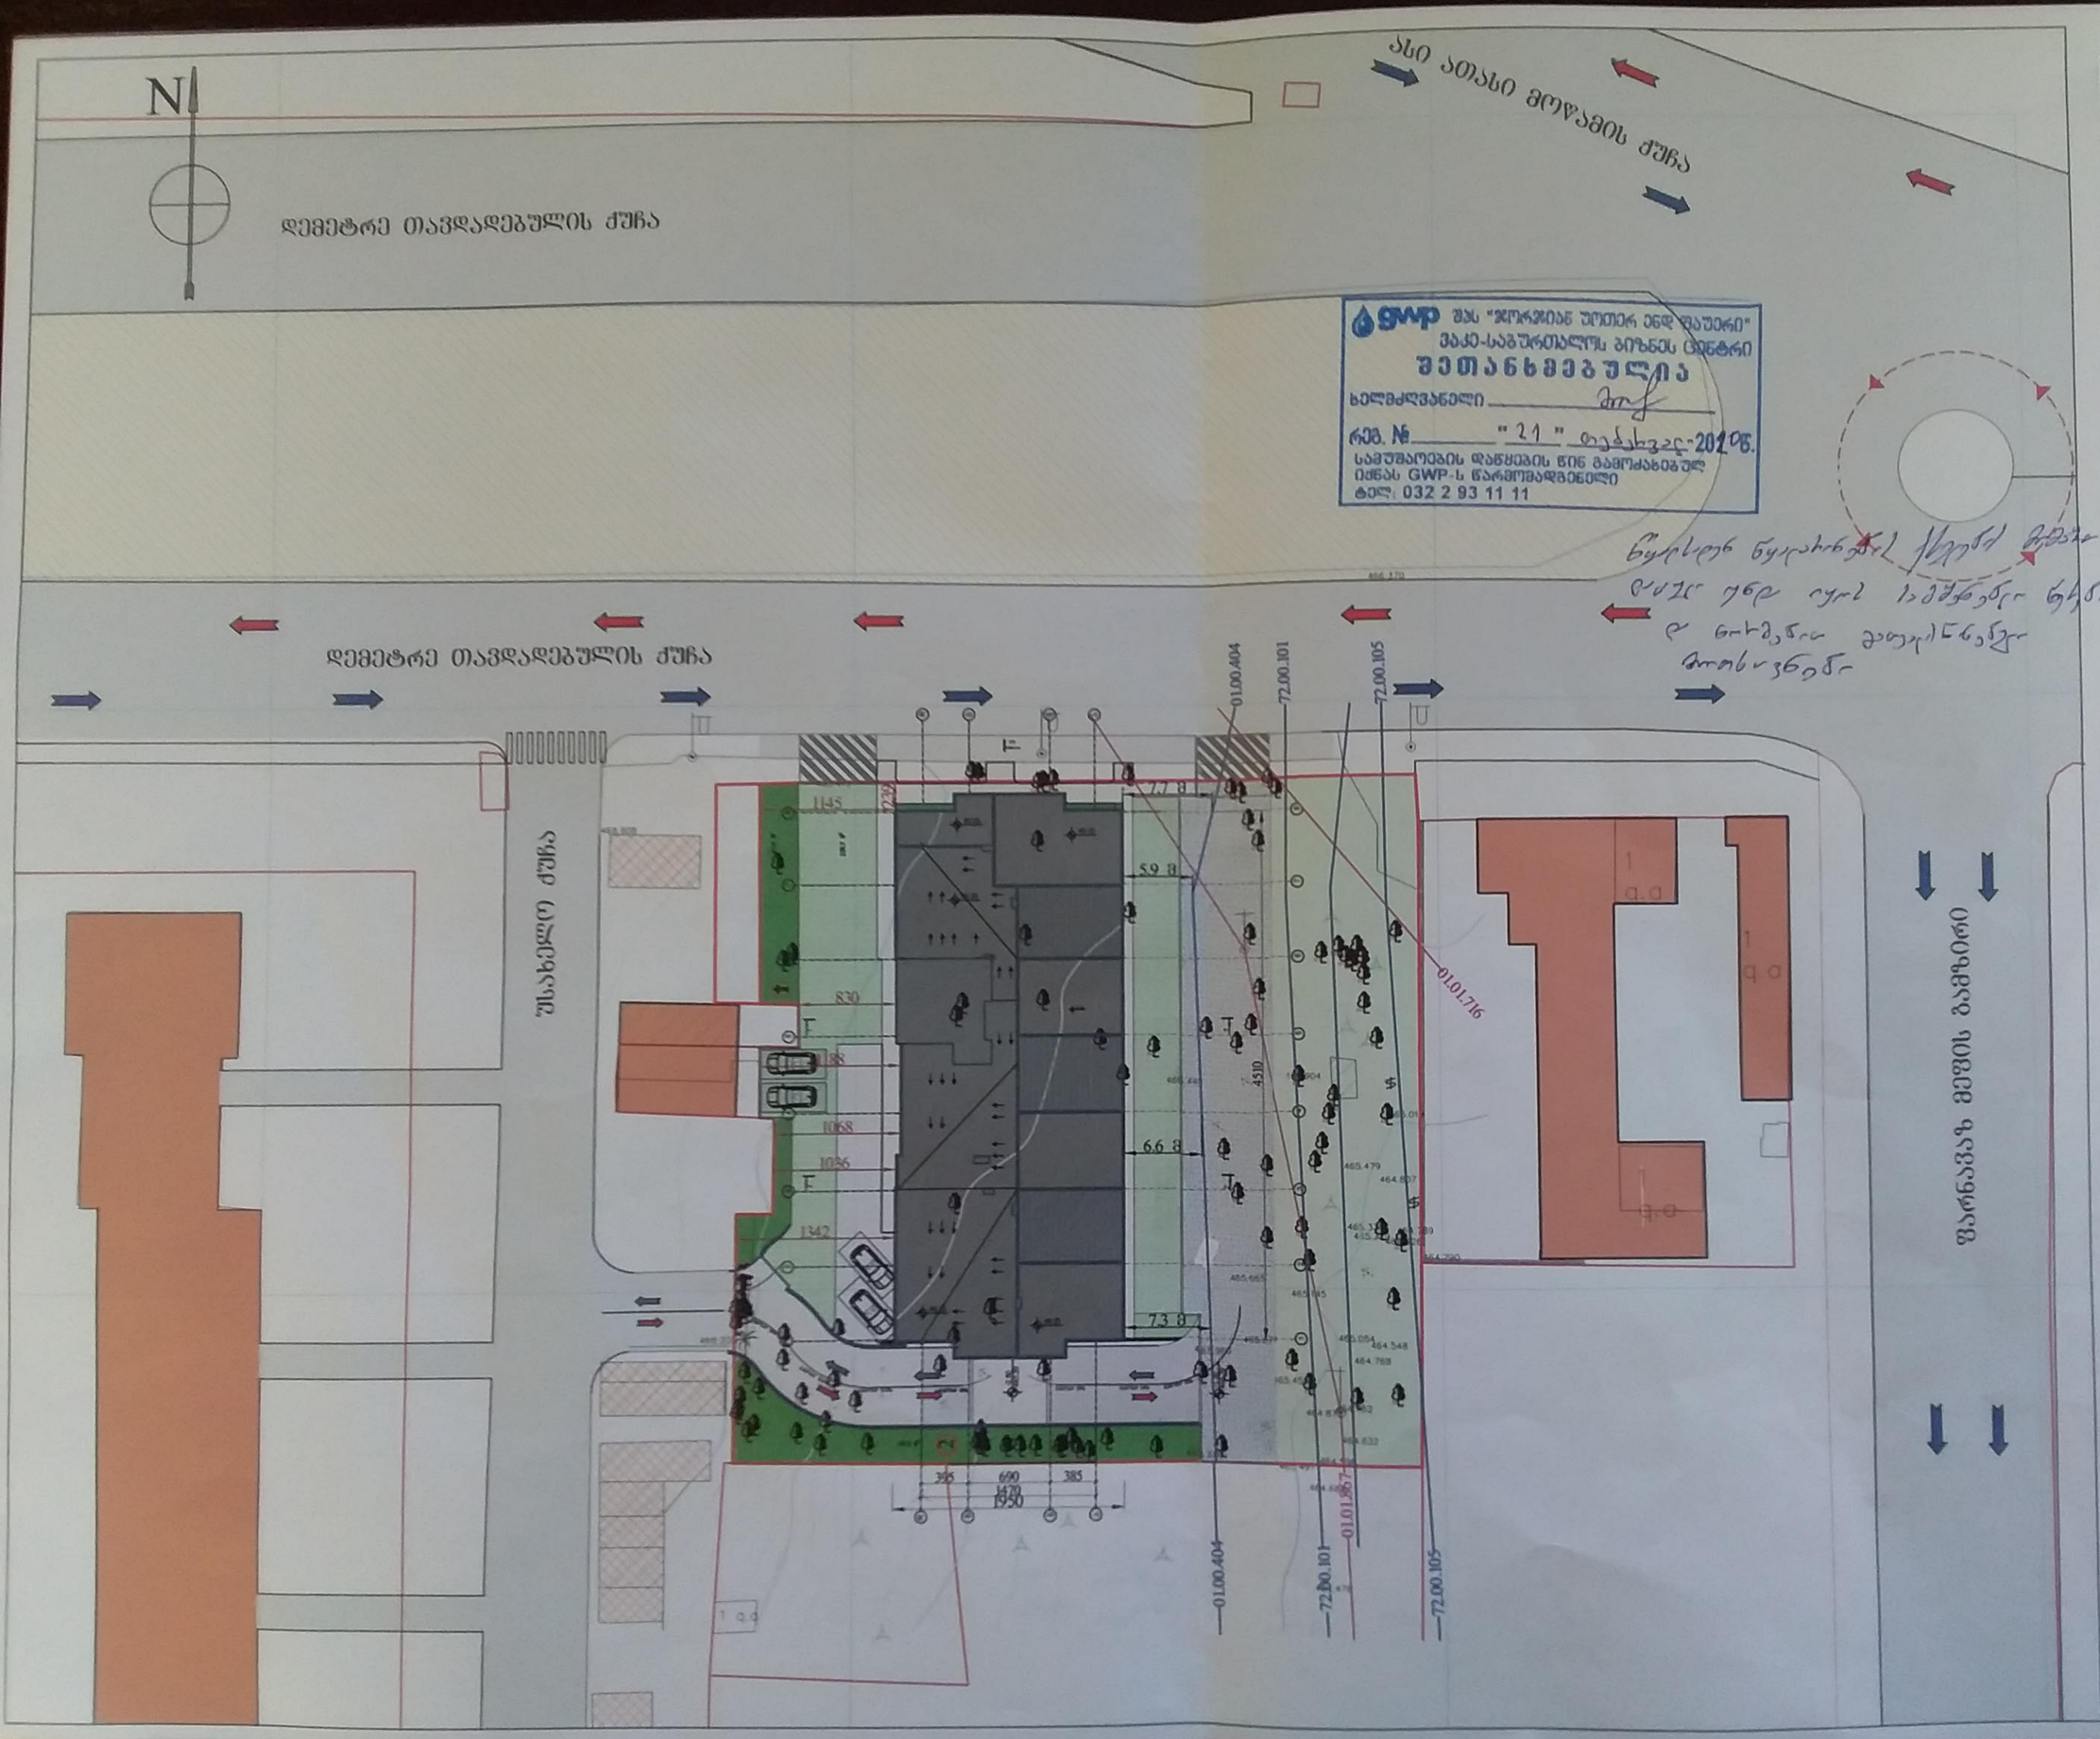

რაიონი - ვაკე-საბურთალო

ქ. თბილისი, ჩიხიანი მასწავლებლის ქუჩა კორპუსი 2-ის მშენებარე საკადასტრო კოდი 01.10.06.006.287

მოპასუხეთანხმების ქრონოლოგიის პროტოკოლი			
შესაბამისად	ბსაო	ხელმოწ.	შესაბამისად
რომანოზი	მ. ბარამიძე		
პოლიტანაბერი	ს.ანდრიაძე		
ანდრიანაბერი	ს.ანდრიაძე		
შესაბამისად			

LTD "G.M.S. group"

მასშტაბი	1:500
თარიღი	11.11.2019

სტადია	ნახაზის	შესრულებული
მ.პ.	პ-038	

თელასი

საქართველო, თბილისი 0119, ვანის ქ.3
ტელ: +995 (32) 277 99 99
www.telasi.ge

Номер: 0210/386/20

Дата: 10/02/2020

შპს „გ.მ.ს. ჯგუფი“-ს დირექტორ
გ-ნ მანუჩარ მარგიანს
ტელ. 599 79 17 17

07.02.2020 წლის #0207/617/20 განცხადების პასუხად გაცნობებთ, რომ თქვენს მიერ წარმოდგენილი პროექტი (გენ.გეგმა ს.კ.01.10.06.006.287) დღევანდელი მდგომარეობით შეესაბამება ელექტრული ქსელების ხაზობრივი ნაგებობების დაცვის წესებსა და ზონებს (საქართველოს მთავრობის 2013 წლის 24 დეკემბრის #366 დადგენილება, დანართი ელექტრული ქსელების ხაზობრივი ნაგებობების დაცვის წესი და მათი დაცვის ზონები).

სს „თელასის“ გენერალური
დირექტორი ს. კობცევი

შემს.შრომის დაცვისა და სახ. უსაფრთხოების
განყ. უფროსი მ. ჩიღუნაძე
ტელ. 2 77 99 99 1(7959)

ასი ათასი მოწამის ქუჩა

დემეტრე თავდადებულის ქუჩა

სერვიტუტი, სატარანსპორტო ზონა

servituti

დემეტრე თავდადებულის ქუჩა

შახვლედი ქუჩა

მოხრეშილი გზა

ფარნავაზ მეფის გამზირი

საბანაო/ბეტონის ბეტონის საბანაო

D=900 01.00.404

D=1400 72.00.101

01.01.867

D=1200

D=1200 72.00.105

01.01.716

12.80მ

12.2მ

3.00მ

10.05მ

10.59

136.11

12.8მ

N

ფორმატი A3	მასშტაბი	ნაწილის სახელწოდება

გენგეგმა ტოპოპირზე

მაგალითისათვის

① საპროექტო შენობა
② მწვანე თარგები
③ საავტ-ლო გზა 6.5 მ. სიგანის
④ საშეხმაგლო ბილიკები
⑤ სახანძრო მანქ-ბის გასასვლ. საავტ-ლო გზა 6.5 მ. სიგანის
⑥ მოხრეშილი გზა
⑦ გამწვანება, გაზონი.

პროექტის აღნიშვნები

±0.00 არქიტექტურული ნიშნული

ნაკვეთის საზღვარი

შენიშვნები

1. ნაგებობის ზომები მოცემულია სანტიმეტრებში
2. მარტოსული ნიშნულები მოცემულია მეტრებში

დამკვეთი - შპს გ.მ.ს. ჯგუფი

მის: ქ. თბილისი, დიმიტრი თავდადებულის ქუჩა კორპუსი 2-ის მიმდებარედ
საკადასტრო კოდი 01.10.06.006.287

მრავალფუნქციური კომპლექსის არქიტექტურული პროექტი

თანამდებობა	გვარი	ხელმოწერ	თარიღი
დირექტორი	მ. ხარბედია		
პროექტგანმცორი	ს.ალავიანი		
არქიტექტორი	ს.ალავიანი		
შესრულება			

LTD "G.M.S. group"

მასშტაბი	1:500
თარიღი	11.11.2019

სტადია	ფურცელი	ფურცლები
მ.პ.	ა-038	

წარმოდგენილი პროექტი შეესაბამება ელექტრული ქსელების სანიორიტო ნორმებს

შეთანხმების თარიღი 10.02.20.

შეთანხმებულია