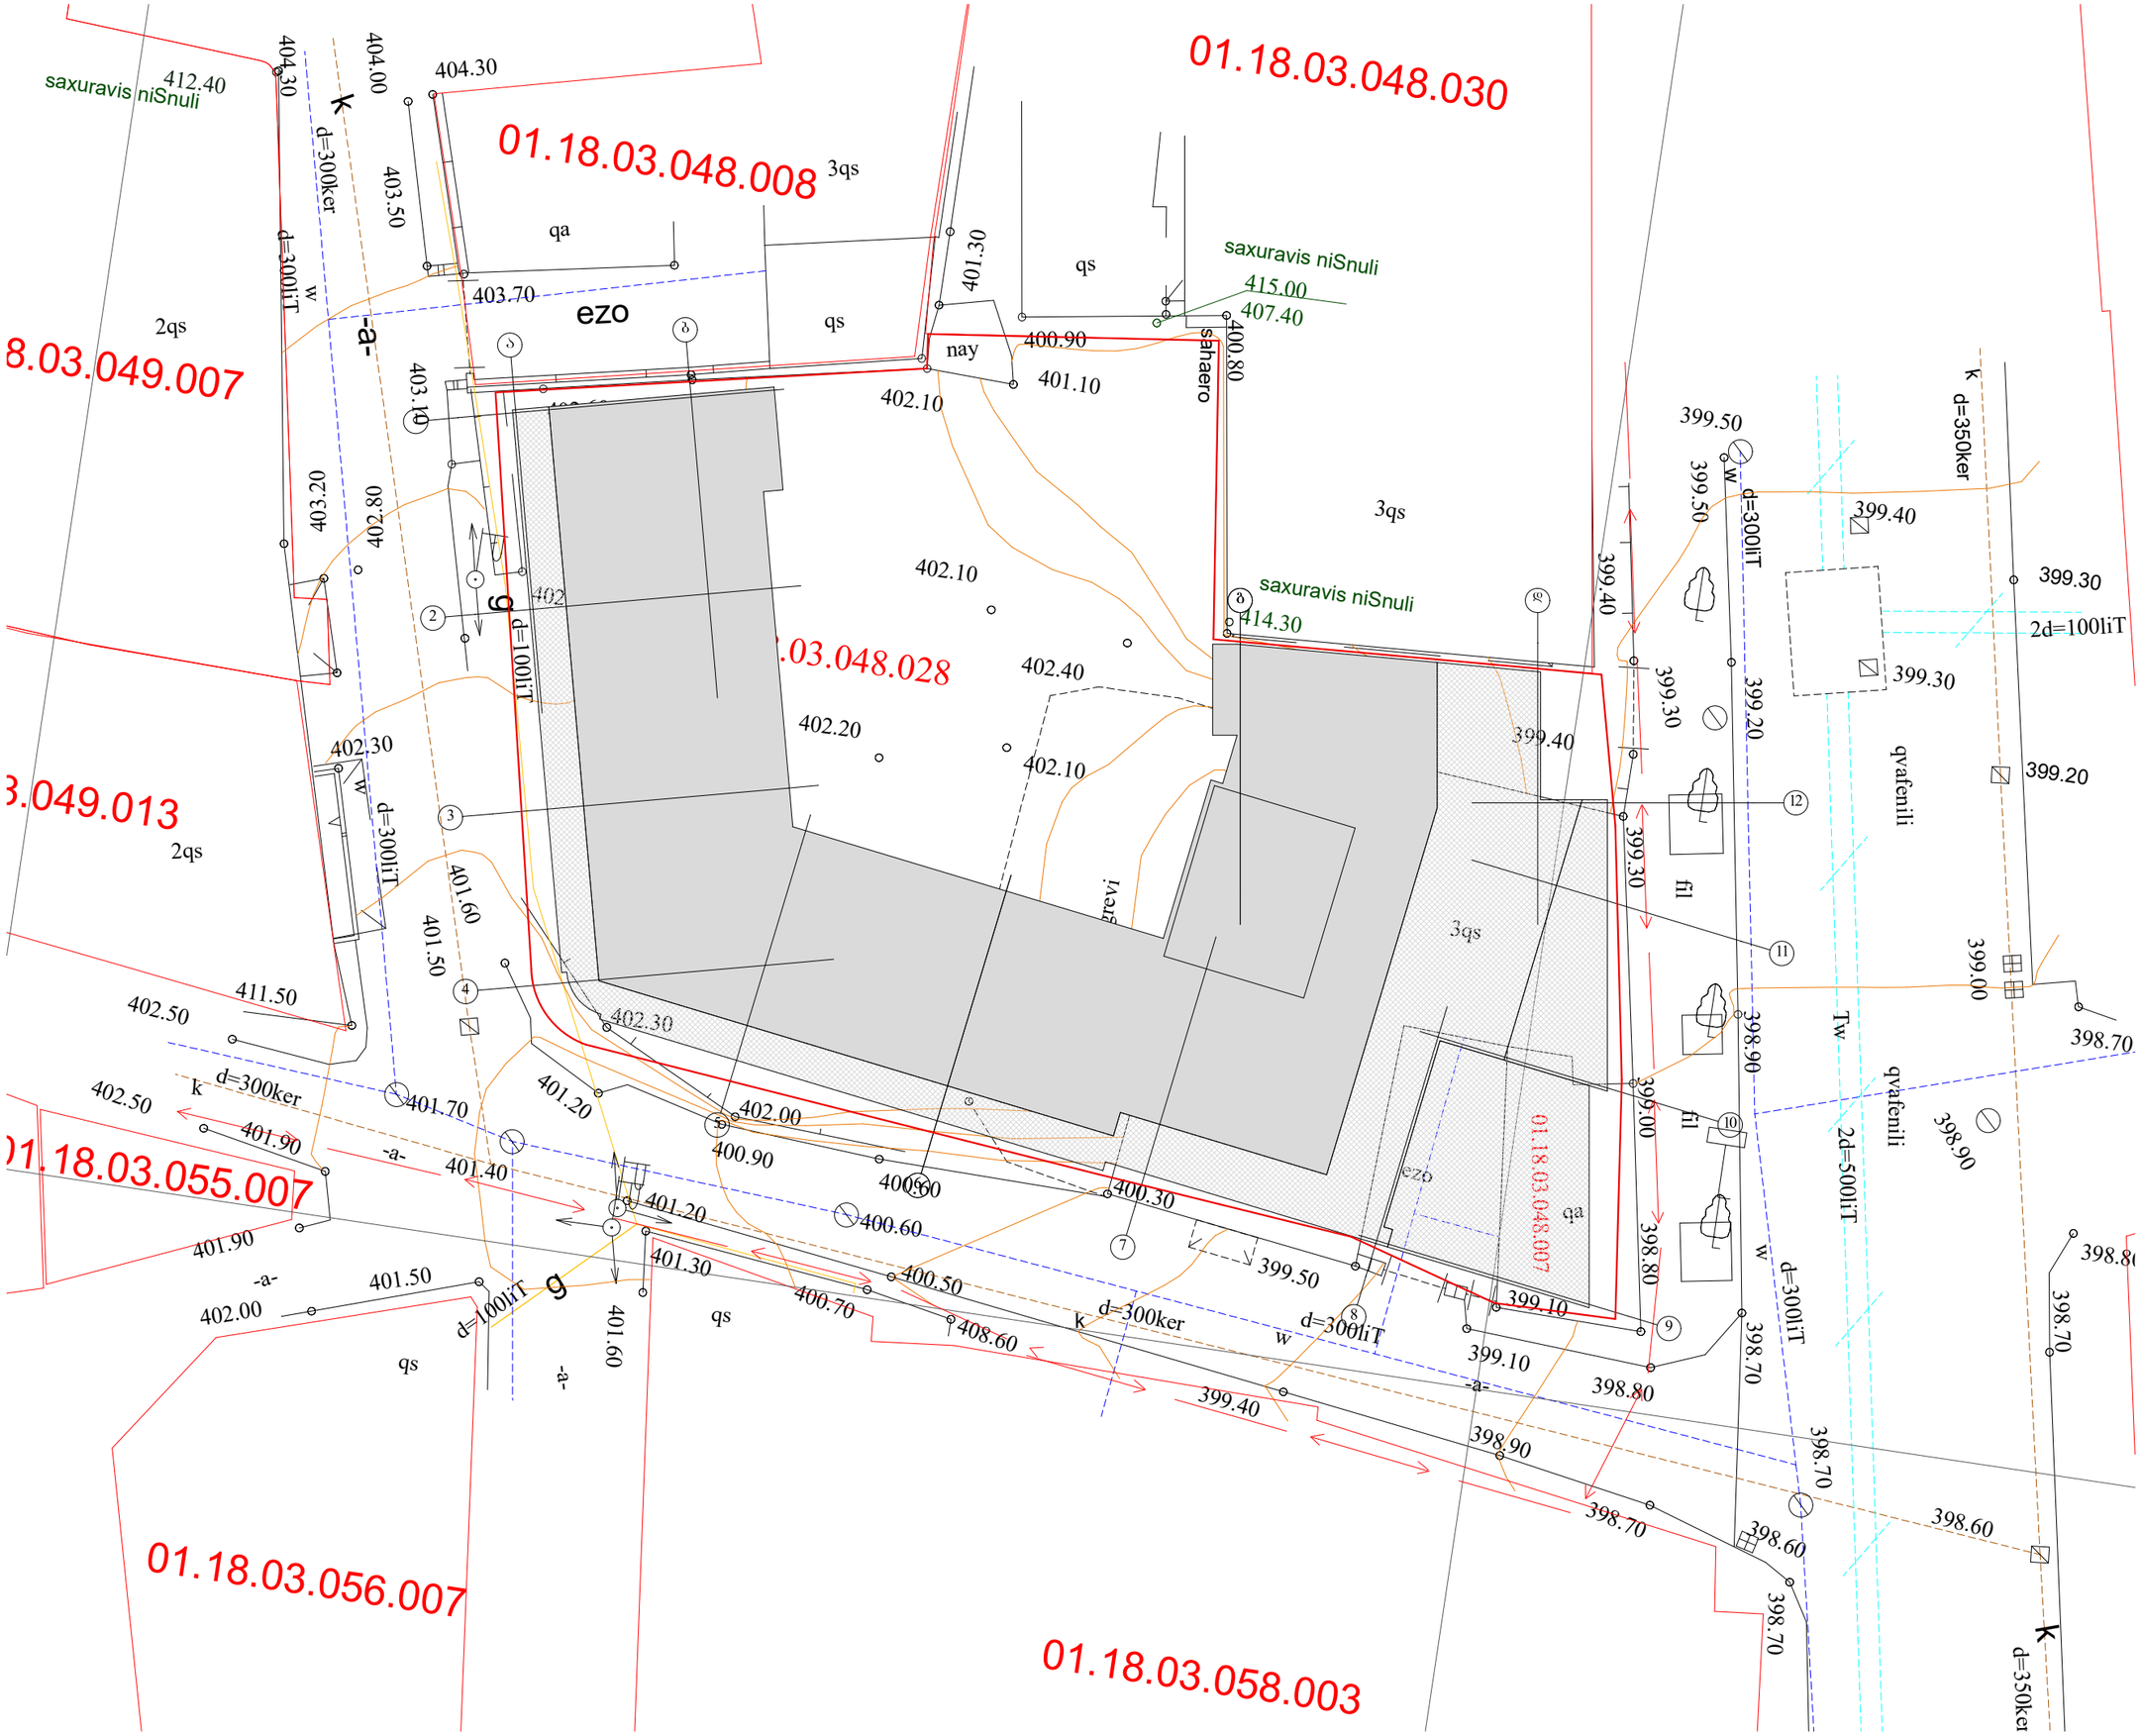

ობიექტის მისამართი

ქ. თბილისი, ჟუჟა აბოვიანი, № 16, ჟუჟა ხანძთელი (ყოფ. მიასნიკოვი) №26/14

ს.კ. 01.18.03.048.028

წუნქციური დანიშნულება

სასტუმრო

ორგანიზაცია

შპს კალაშანი

ს.კ. 405290732

დირექტორი	
გ. ხუციშვილი	
არ. ავტორი	
გ. პაპუკაშვილი	

გენ გეგმა

A - 3	
მასშტაბი	1 : 200
თარიღი	10/04/2020
ფურც.	