q.Tbilisi, CuRureTis r-ni, Ciqobavas q. 24_Si mdebare mravalbiniani sacxovrebeli saxlis

mcire sareabilitacio samuSaoebis proeqti



damkveTi: S.p.s. "isT geiT grup"

Semsrulebeli: S.p.s. "biji"

BIJI ARCHITECTURE

BIJI ARCHITECTURE

q. Tbilisi 2019 weli

???????? ?????? ? ??????? ????????????????????? ?????? pdfFactory Pro www.pdffactory.com

q.Tbilisi, CuRureTis r-ni, Ciqobavas q. 24_Si mdebare mravalbiniani sacxovrebeli saxlis

mcire sareabilitacio samuSaoebis proeqti



damkveTi: S.p.s. "isT geiT grup"

Semsrulebeli: S.p.s. "biji"

BIJI ARCHITECTURE

BIJI ARCHITECTURE


q. Tbilisi 2019 weli

???????? ?????? ? ??????? ????????????????????? ?????? pdfFactory Pro www.pdffactory.com

s i t u a c i u r i g e g m a

saproeqto teritoria

m 1:2000

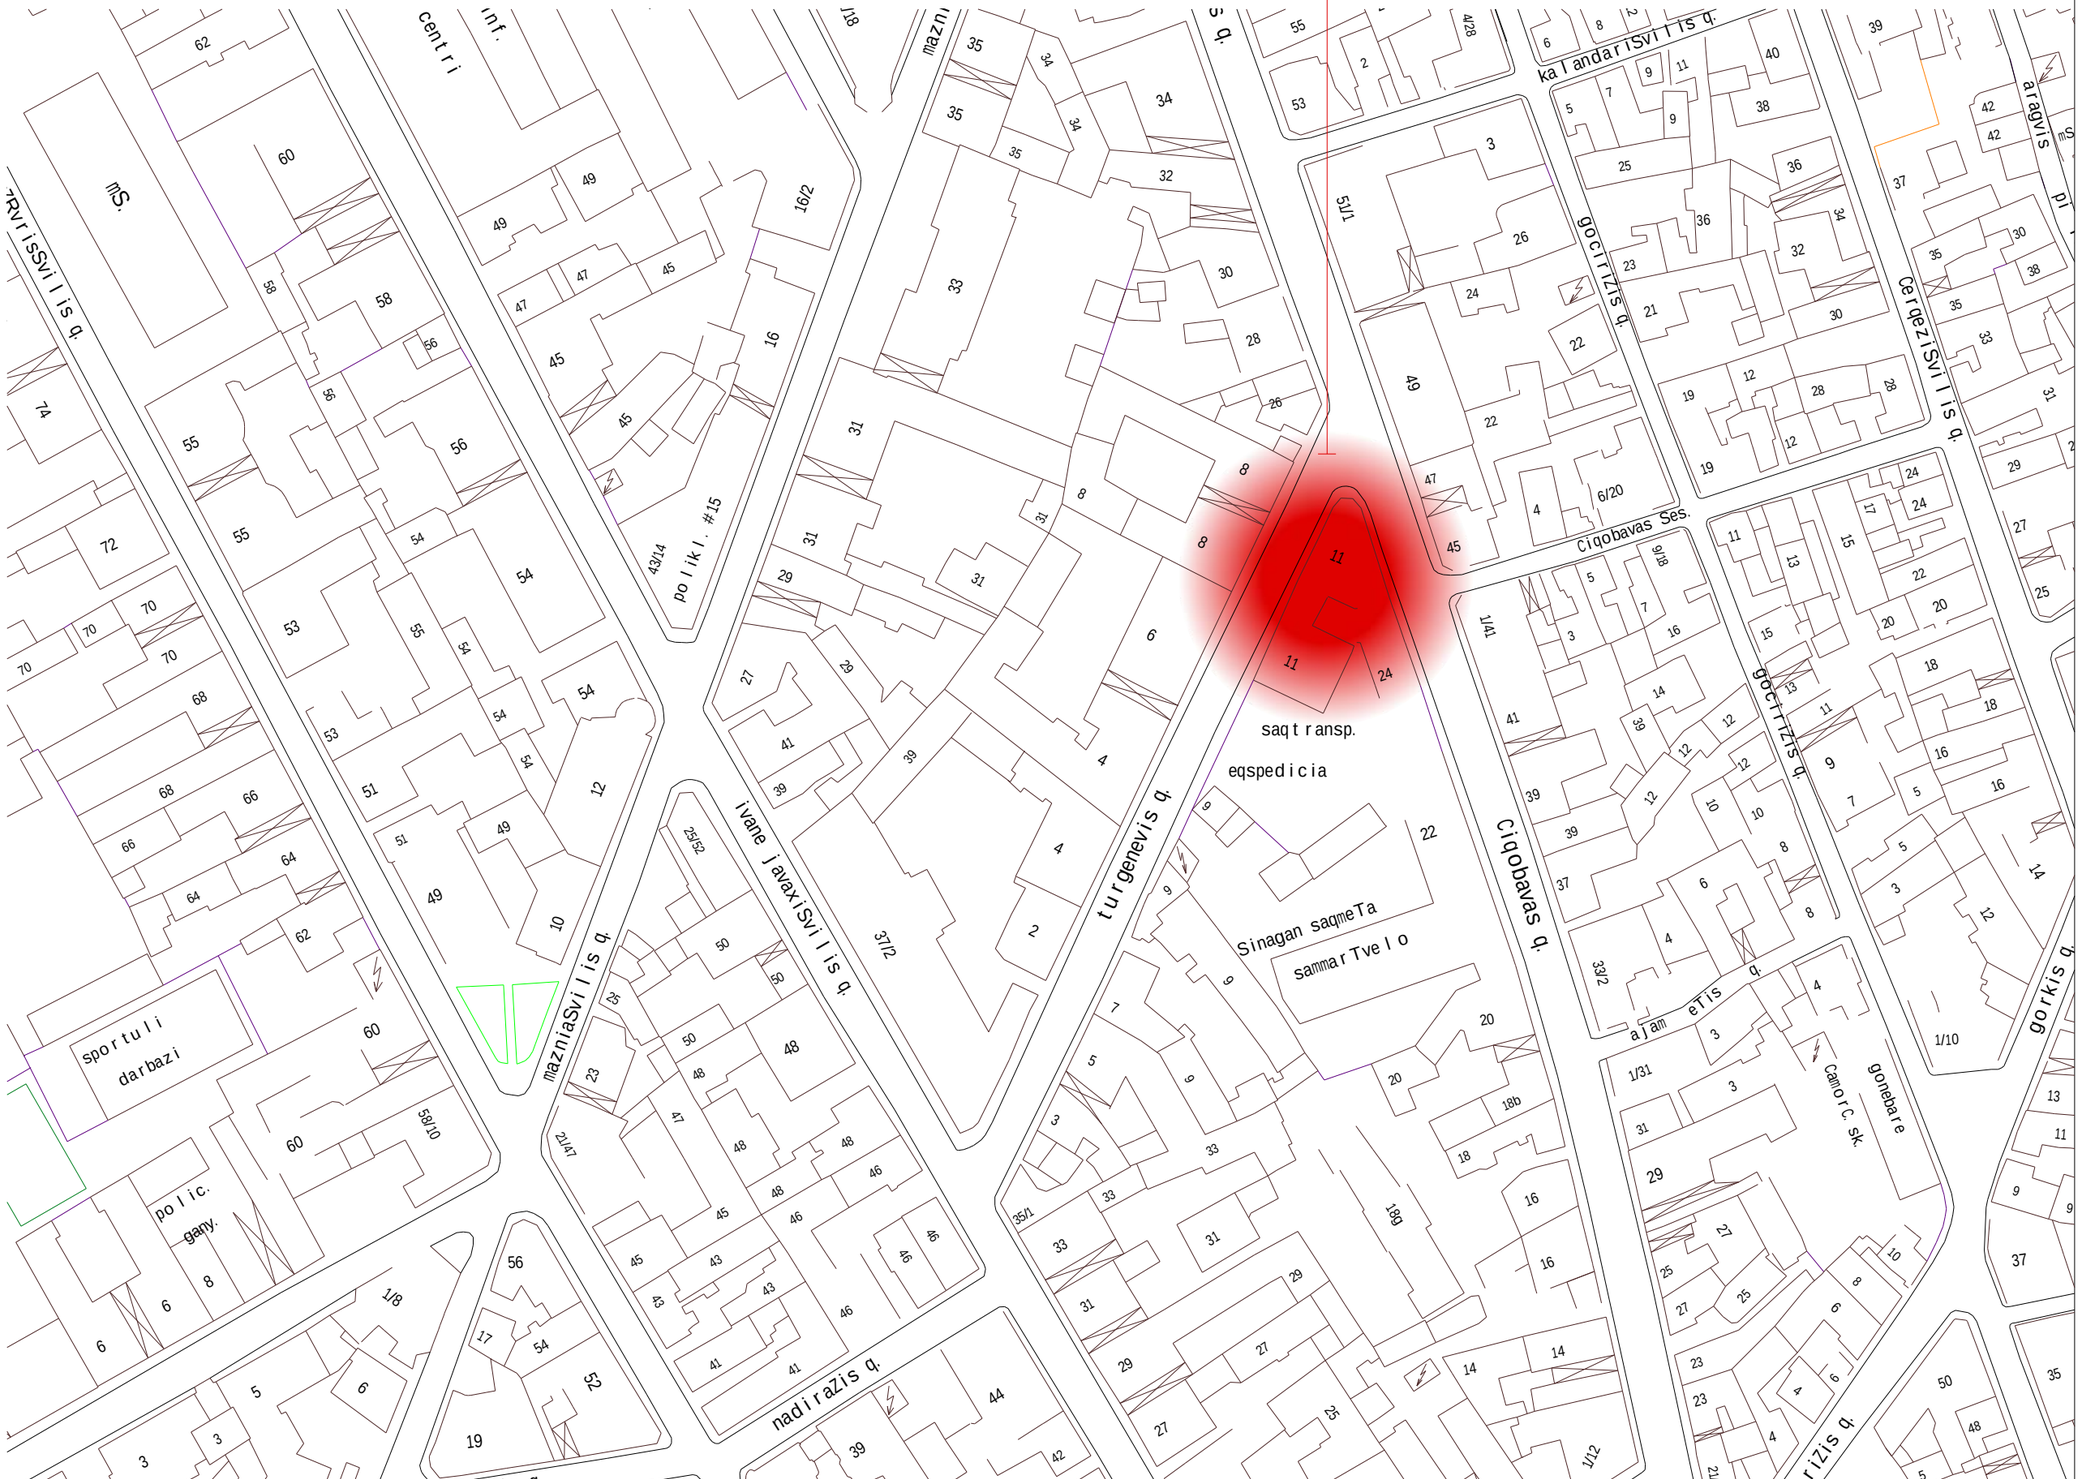

formati A-3	Tbilisi 2011 dakveTa #	faili saxeli

eqsplikacia:

pirobiTi niSnebi:

- nakveTis sazRvari
- Wrilis xazi
- eqsplikaciis numeracia
- arqiteqturuli niSnuli
- ganaSenianebis regulirebis xazi

SeniSvnebi

proeqtis saxelwodeba:

turgenevisa da Ciqobavas quCebs Soris mdebare (s.k.01.16.05.018.002)
mravalbiniani sacxovrebeli saxlis mcire sareabilitacio samuSaoebis proeqti.

stadia	proeqti	
furceli	furceli	
Tanamdeboba	gvari	xelmowera
direqtori	g.bendeliani	
arqiteqtori	g.bendeliani	
konstruqtori		
Seasrula		

saproeqto logo | misamarTi

BIJI ARCHITECTURE
BIJI ARCHITECTURE
q. Tbilisi
SaviSvilis q.# 3
TEL: 895 55-35-74
899 75-28-88


masStabi	1:100	
TaraRi		
stadia	furceli	furclebi
proeqti	a-01	

???????? ?????? ? ??????? ?????????????????? ?????? pdfFactory Pro www.pdffactory.com

s i t u a c i u r i g e g m a

saproeqto teritoria

m 1:2000

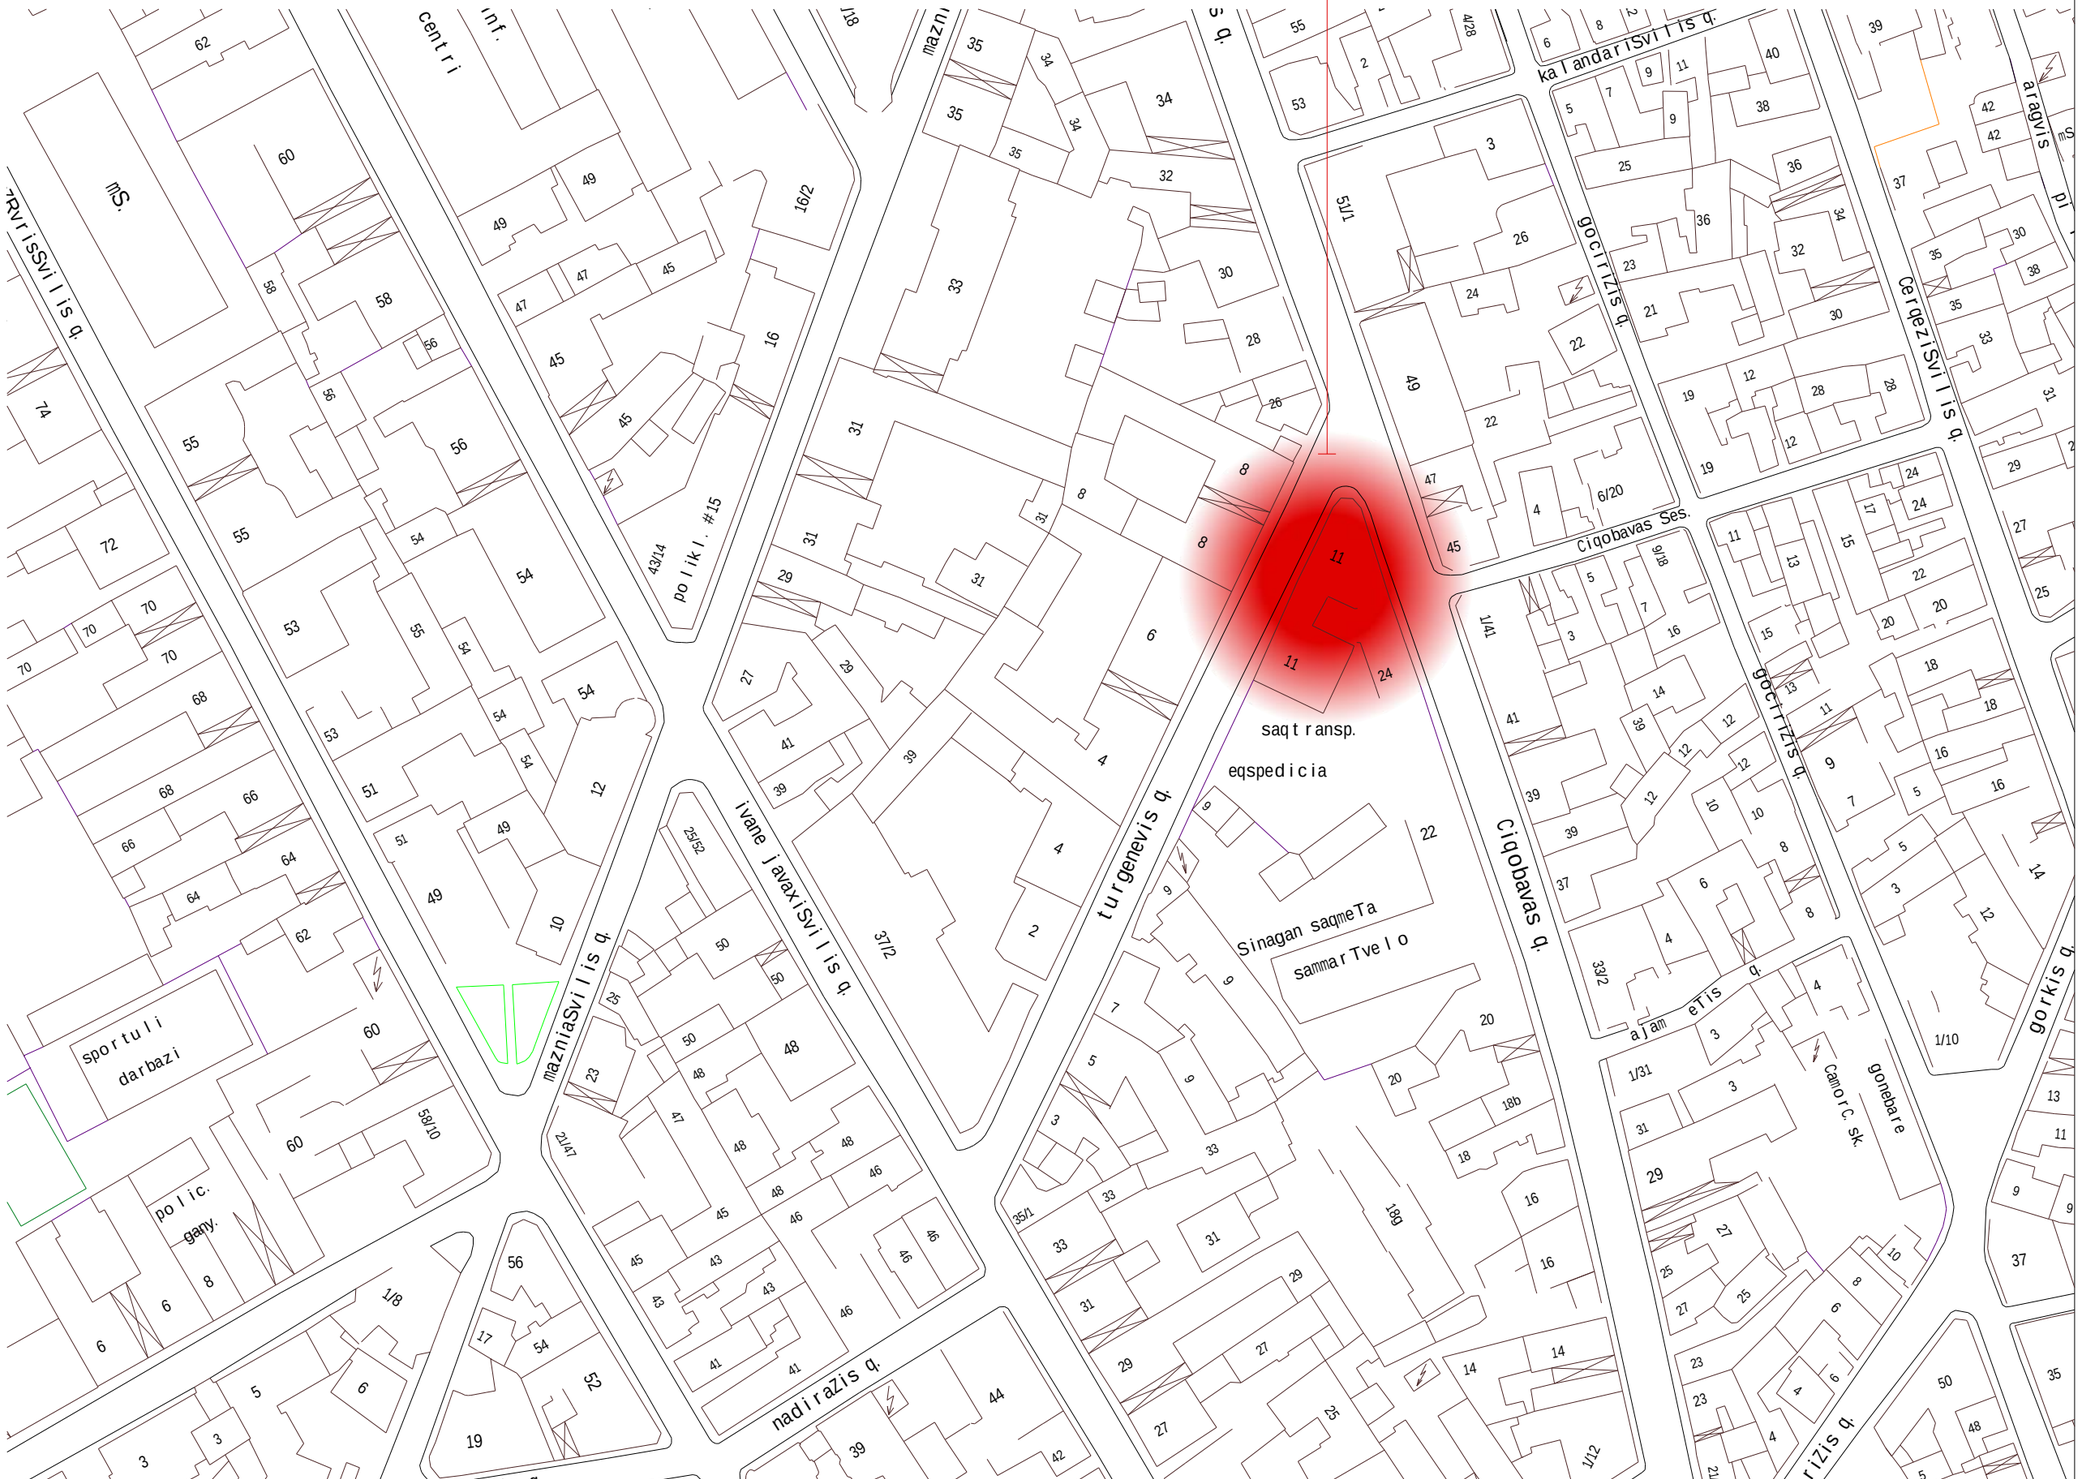

formati A-3	Tbilisi 2011 dakveTa #	faili saxeli

eqsplikacia:

pirobiTi niSnebi:

- nakveTis sazRvari
- Wrilis xazi
- eqsplikaciis numeracia
- arqiteqturuli niSnuli
- ganaSenianebis regulirebis xazi

SeniSvnebi

proeqtis saxelwodeba:

turgenevisa da Ciqobavas quCebs Soris mdebare (s.k.01.16.05.018.002)
mravalbiniani sacxovrebeli saxlis mcire sareabilitacio samuSaoebis proeqti.

stadia	proeqti	
furceli	furceli	
Tanamdeboba	gvari	xelmowera
direqtori	g.bendeliani	
arqiteqtori	g.bendeliani	
konstruqtori		
Seasrula		

saproeqto logo | misamarTi

BIJI ARCHITECTURE
BIJI ARCHITECTURE
q. Tbilisi
SaviSvilis q.# 3
TEL: 895 55-35-74
899 75-28-88

masStabi	1:100	
TaraRi		
stadia	furceli	furclebi
proeqti	a-01	

???????? ?????? ? ??????? ?????????????????? ?????? pdfFactory Pro www.pdffactory.com

ganmartebiTi baraTi

winamdebare proeqti warmoadgens q. Tbilisi turgenevisa da Ciqobavas quCebs Soris mdebare mravalbiniani sacxovrebeli saxlis mcire sareabilitacio samuSaoebis proeqts.
proeqtSi warmodgenilia fasadebis fiTxiT damuSaveba da fasadis saRebaviT Rebva arsebuli ferebis da struqturis ucvlelad.



formati A-3 | Tbilisi 2011 | dakveTa # | failis saxeli

eqsplikacia:

pirobiTi niSnebi:

- nakveTis sazRvari
- Wrilis xazi
- eqsplikaciis numeracia
- arqiteqturuli niSnuli
- ganaSenianebis regulirebis xazi

SeniSvnebi

proeqtis saxelwodeba:

turgenevisa da Ciqobavas quCebs Soris mdebare (s.k.01.16.05.018.002) mravalbiniani sacxovrebeli saxlis mcire sareabilitacio samuSaoebis proeqti.

stadia	proeqti	
furceli	furceli	
Tanamdeboba	gvari	xelmowera
direqtori	g.bendeliani	
arqiteqtori	g.bendeliani	
konstruqtori		
Seasrula		

saproeqto logo | misamarTi

BIJI ARCHITECTURE

q. Tbilisi SaviSvilis q.# 3
TEL: 895 55-35-74
899 75-28-88

masStabi	1:100	
TaraRi		
stadia	furceli	furclebi
proeqti	a-01	

???????? ?????? ? ??????? ??????????????????? ?????? pdfFactory Pro www.pdffactory.com

ganmartebiTi baraTi

winamdebare proeqti warmoadgens q. Tbilisi turgenevisa da Ciqobavas quCebs Soris mdebare mravalbiniani sacxovrebeli saxlis mcire sareabilitacio samuSaoebis proeqts.
proeqtSi warmodgenilia fasadebis fiTxiT damuSaveba da fasadis saRebaviT Rebva arsebuli ferebis da struqturis ucvlelad.



formati A-3 | Tbilisi 2011 | dakveTa # | failis saxeli

eqsplikacia:

pirobiTi niSnebi:

- nakveTis sazRvari
- Wrilis xazi
- eqsplikaciis numeracia
- arqiteqturuli niSnuli
- ganaSenianebis regulirebis xazi

SeniSvnebi

proeqtis saxelwodeba:

turgenevisa da Ciqobavas quCebs Soris mdebare (s.k.01.16.05.018.002) mravalbiniani sacxovrebeli saxlis mcire sareabilitacio samuSaoebis proeqti.

stadia	proeqti	
furceli	furceli	
Tanamdeboba	gvari	xelmowera
direqtori	g.bendeliani	
arqiteqtori	g.bendeliani	
konstruqtori		
Seasrula		


saproeqto logo | misamarTi

BIJI ARCHITECTURE

q. Tbilisi SaviSvilis q.# 3
TEL: 895 55-35-74
899 75-28-88


masStabi	1:100	
TaraRi		
stadia	furceli	furclebi
proeqti	a-01	

???????? ?????? ? ??????? ??????????????????? ?????? pdfFactory Pro www.pdffactory.com

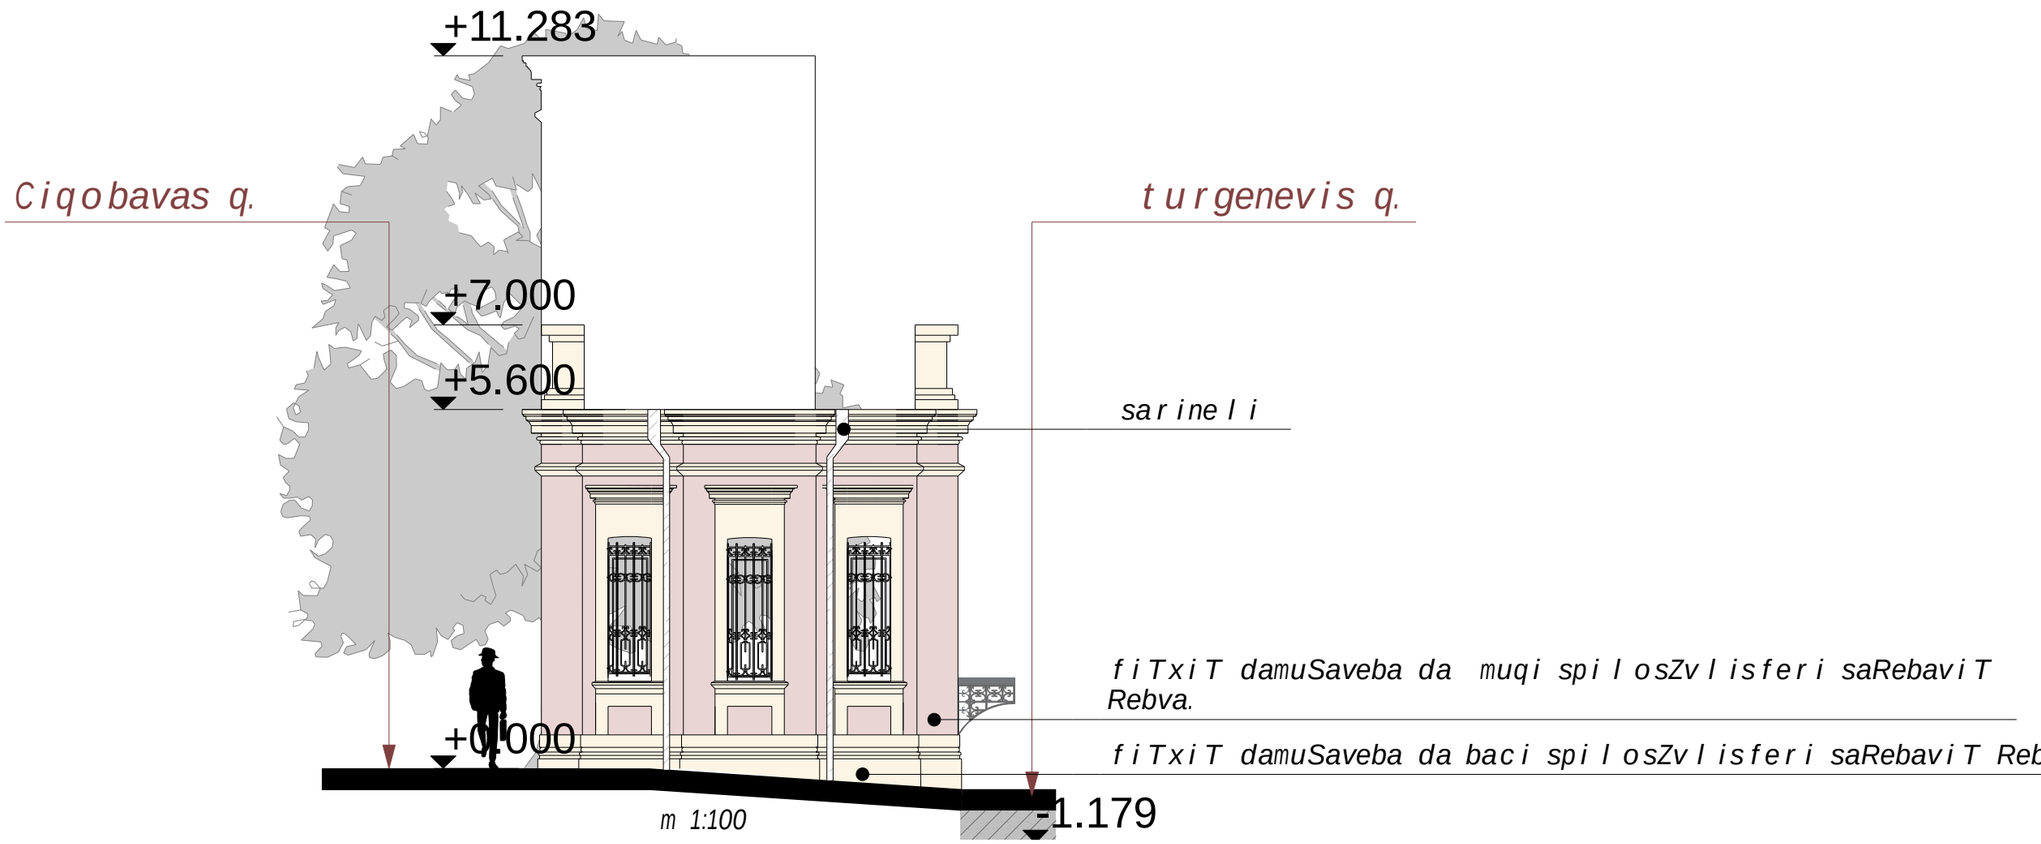

fasadi turgenevis quCidan

m 1:200

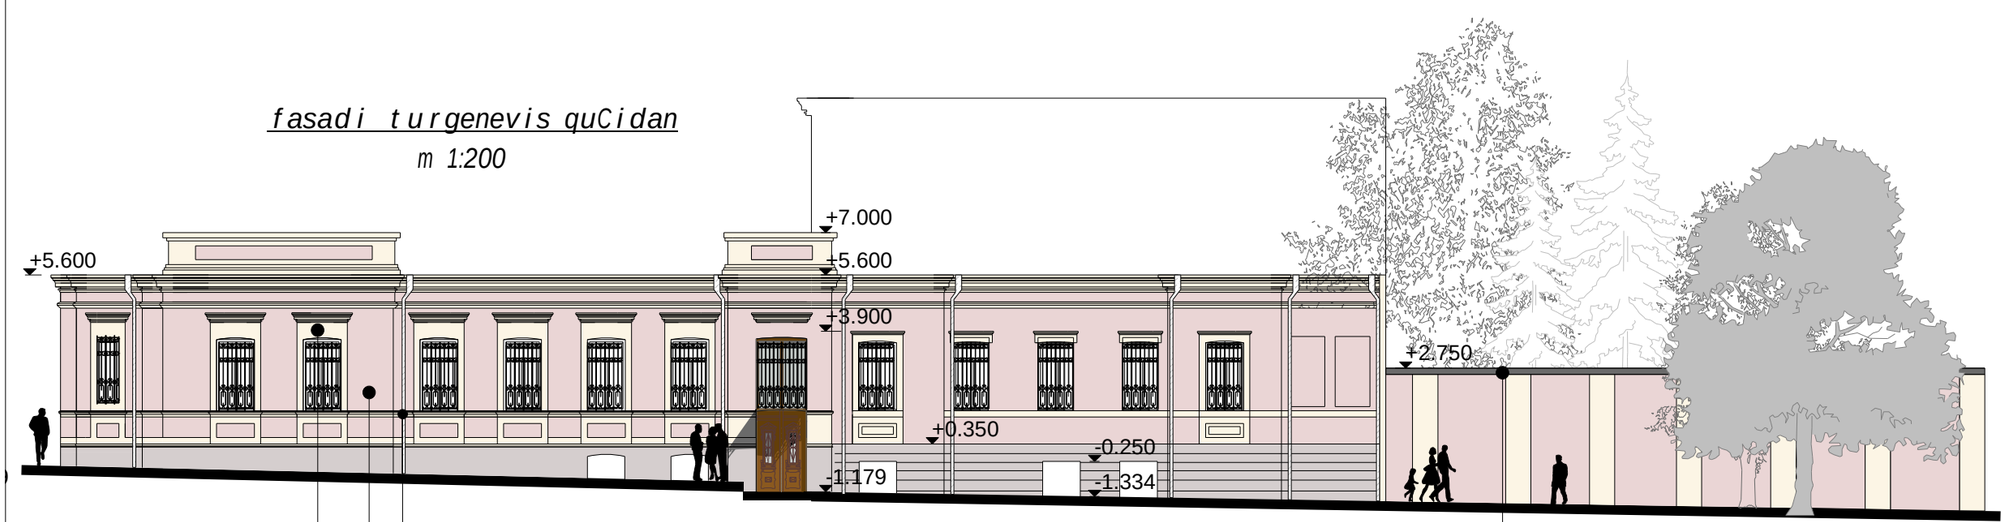

formati A-3 | Tbilisi 2011 | dakveTa # | failis saxeli

eqsplikacia:

pirobiTi niSnebi:

- nakveTis sazRvari
- Wrilis xazi
- eqsplikaciis numeracia
- arqiteqturuli niSnuli
- ganaSenianebis regulirebis xazi

SeniSvnebi

proeqtis saxelwodeba:

turgenevisa da Ciqobavas quCebs Soris mdebare mravalbiniani sacxovrebeli saxlis mcire sareabilitacio samuSaoebi


stadia	proeqti	
furceli	furceli	
Tanamdeboba	gvari	xelmowera
direqtori	g.bendeliani	
arqiteqtori	n.nasariZe	
konstruqtori		
Seasrula		

saproeqto logo | misamarTi

BIJI ARCHITECTURE
q. Tbilisi
Sartavas 14a
TEL: 895 55-35-74
899 75-28-88


masStabi	1:100	
TaraRi		
stadia	furceli	furclebi
proeqti	a-01	

???????? ?????? ? ??????? ?????????????????? ?????? pdfFactory Pro www.pdffactory.com

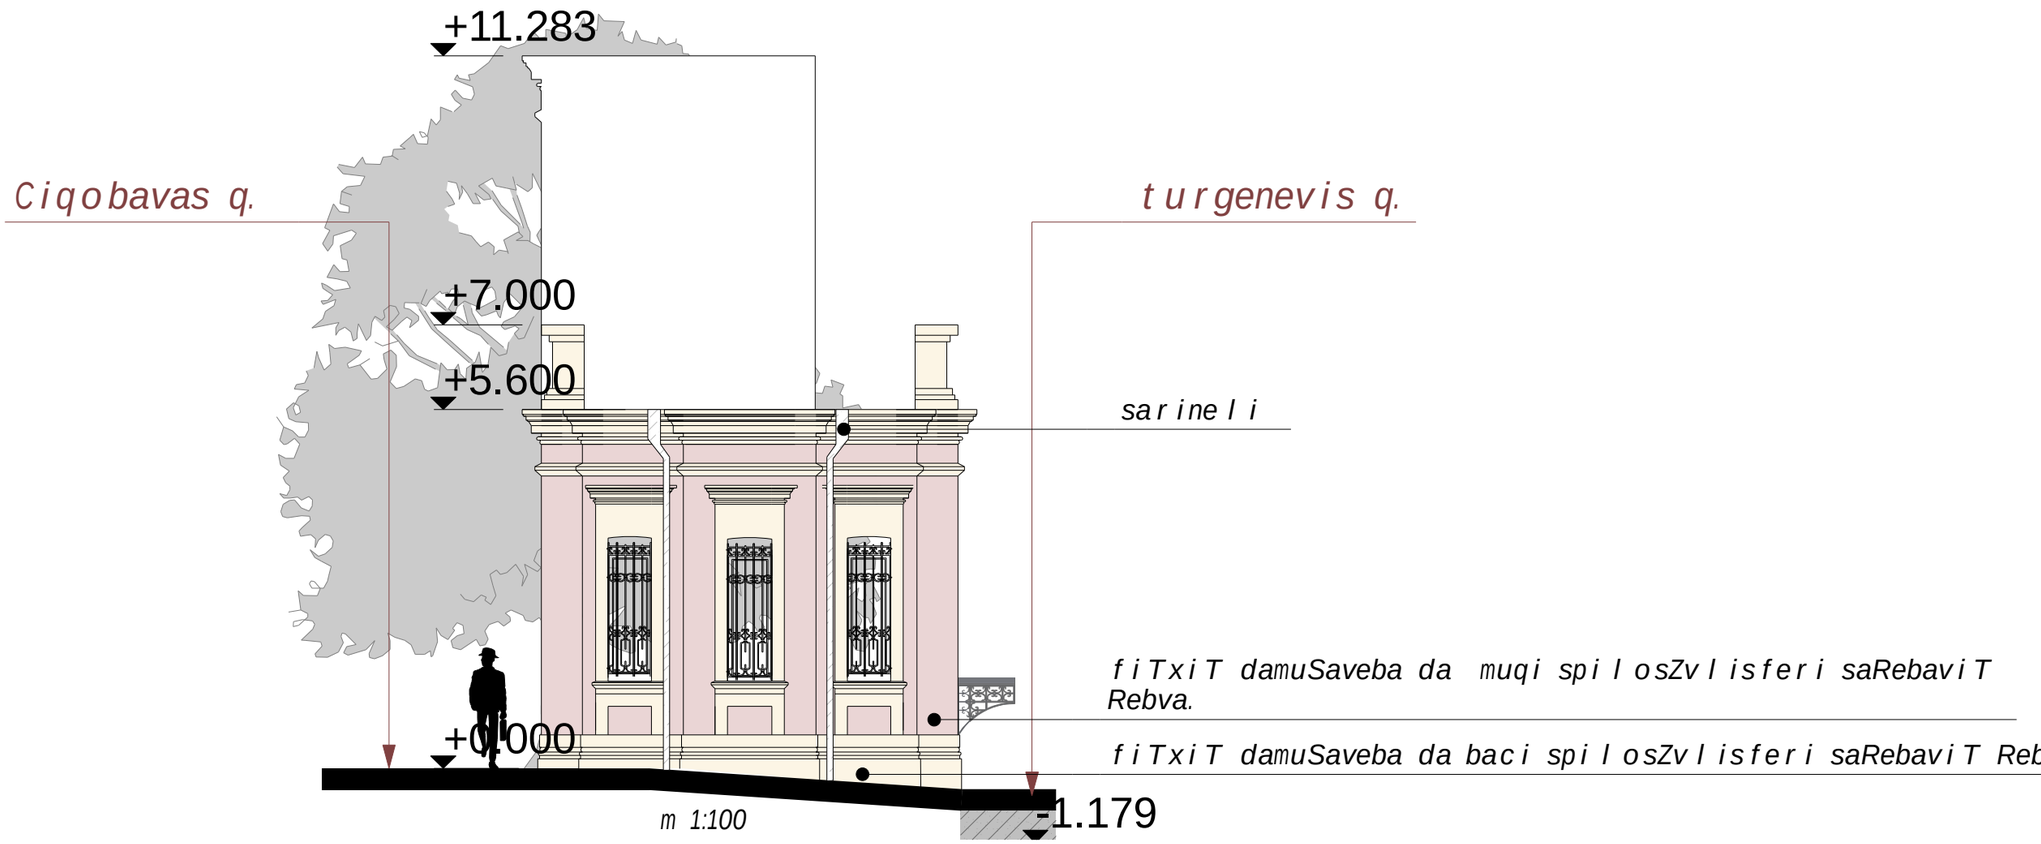

fasadi turgenevis quCidan

m 1:200

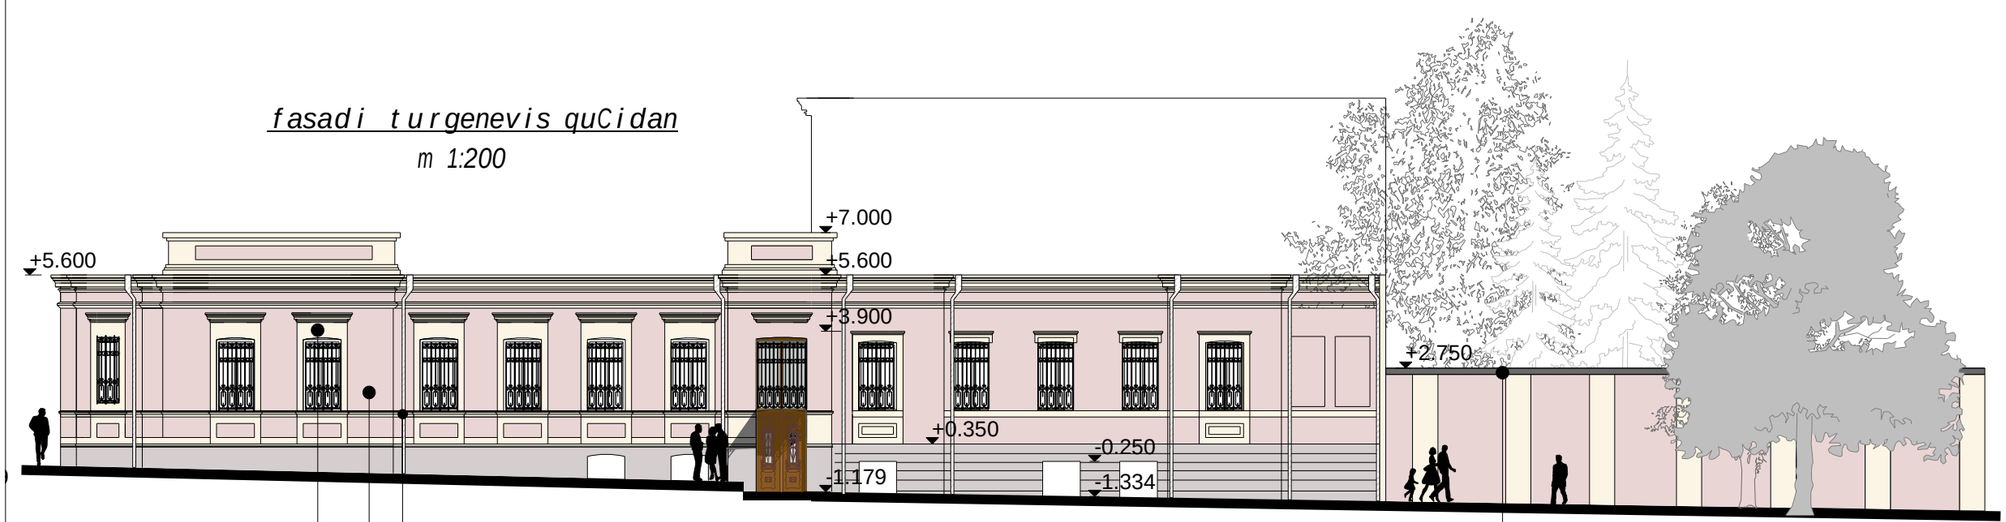

formati A-3 | Tbilisi 2011 | dakveTa # | failis saxeli

eqsplikacia:

pirobiTi niSnebi:

- nakveTis sazRvari
- Wrilis xazi
- eqsplikaciis numeracia
- arqiteqturuli niSnuli
- ganaSenianebis regulirebis xazi

SeniSvnebi

proeqtis saxelwodeba:

turgenevisa da Ciqobavas quCebs Soris mdebare mravalbiniani sacxovrebeli saxlis mcire sareabilitacio samuSaoebi

stadia	proeqti	
furceli	furceli	
Tanamdeboba	gvari	xelmowera
direqtori	g.bendeliani	
arqiteqtori	n.nasariZe	
konstruqtori		
Seasrula		


saproeqto logo | misamarTi

BIJI ARCHITECTURE
q. Tbilisi
Sartavas 14a
TEL: 895 55-35-74
899 75-28-88

masStabi	1:100	
TaraRi		
stadia	furceli	furclebi
proeqti	a-01	

???????? ?????? ? ??????? ?????????????????? ?????? pdfFactory Pro www.pdffactory.com

fasadi Cigobavas quCidan

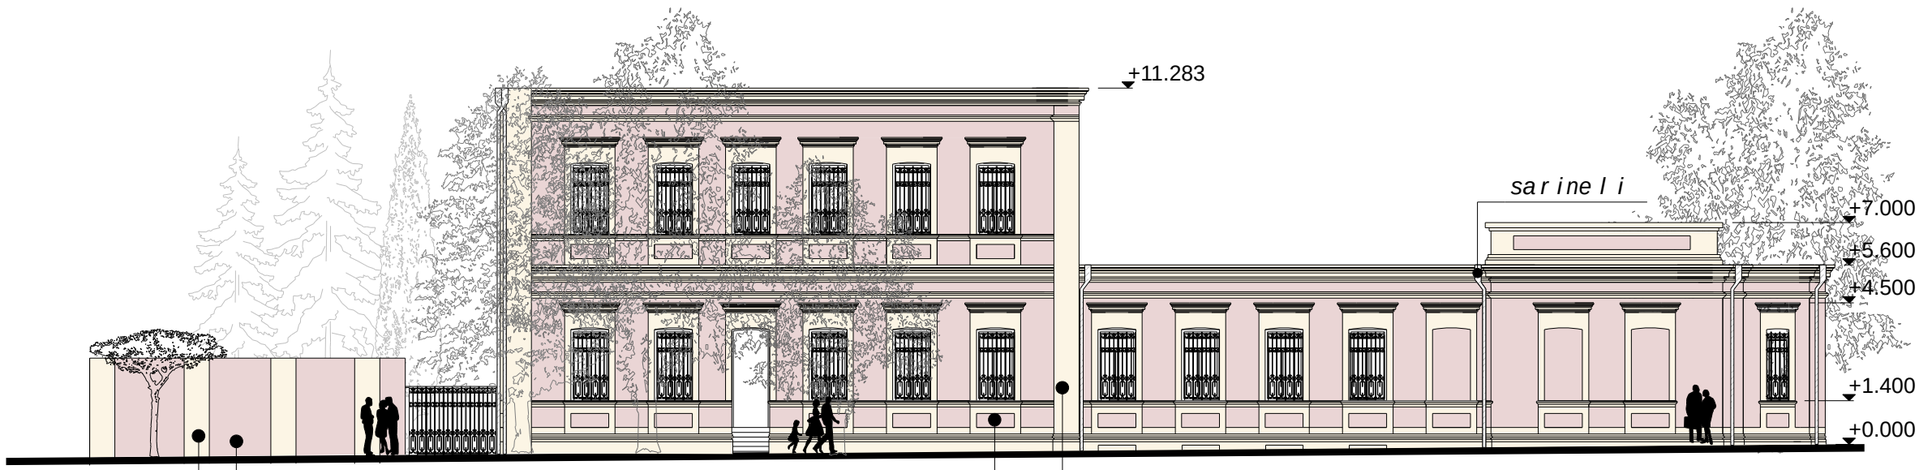

m 1:200

fiTxiT damuSaveba da baci spiloZvlisferi saRebaviT Rebva.

fiTxiT damuSaveba da muqi spilosZvlisferi saRebaviT Rebva.

fiTxiT damuSaveba da muqi spilosZvlisferi saRebaviT Rebva.

fiTxiT damuSaveba da baci spiloZvlisferi saRebaviT Rebva.

formati A-3 | Tbilisi 2011 | failis saxeli
dakveTa #

eqsplikacia:

pirobiTi niSnebi:

- nakveTis sazRvari
- Wrilis xazi
- eqsplikaciis numeracia
- arqiteqturuli niSnuli
- ganaSenianebis regulirebis xazi

SeniSvnebi

proeqtis saxelwodeba:

turgenevisa da Ciqobavas quCebs Soris mdebare mravalbiniani sacxovrebeli saxlis mcire sareabilitacio samuSaoebi

stadia	proeqti	
furceli	furceli	
Tanamdeboba	gvari	xelmowera
direqtori	g.bendeliani	
arqiteqtori	n.nasariZe	
konstruqtori		
Seasrula		

saproeqto logo | misamarTi


BIJI ARCHITECTURE

q. Tbilisi
Sartavas 14a
TEL: 895 55-35-74
899 75-28-88

masStabi	1:100	
TaraRi		
stadia	furceli	furclebi
proeqti	a-01	

???????? ?????? ? ??????? ????????????????? ?????? pdfFactory Pro www.pdffactory.com

fasadi Cigobavas quCidan

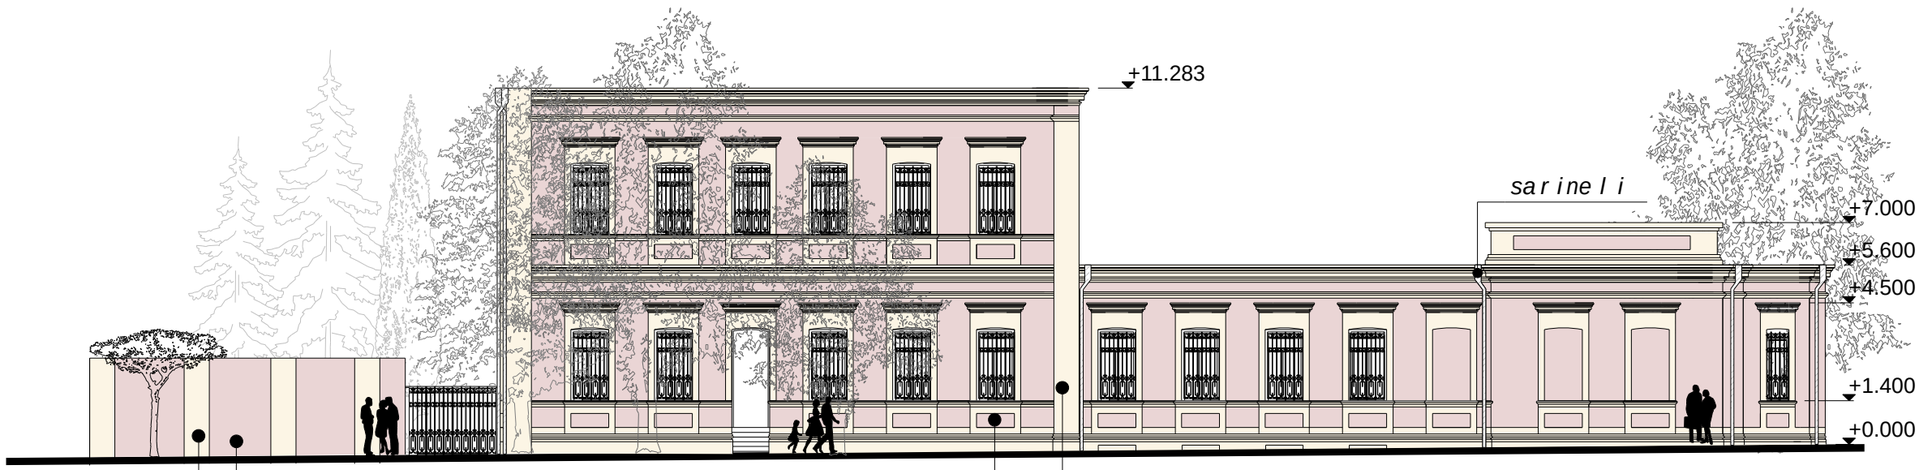

m 1:200

fiTxiT damuSaveba da baci spiloZvlisferi saRebaviT Rebva.

fiTxiT damuSaveba da muqi spilosZvlisferi saRebaviT Rebva.

fiTxiT damuSaveba da muqi spilosZvlisferi saRebaviT Rebva.

fiTxiT damuSaveba da baci spiloZvlisferi saRebaviT Rebva.

formati A-3 | Tbilisi 2011 | failis saxeli
dakveTa #

eqsplikacia:

pirobiTi niSnebi:

- nakveTis sazRvari
- Wrilis xazi
- eqsplikaciis numeracia
- arqiteqturuli niSnuli
- ganaSenianebis regulirebis xazi

SeniSvnebi

proeqtis saxelwodeba:

turgenevisa da Ciqobavas quCebs Soris mdebare mravalbiniani sacxovrebeli saxlis mcire sareabilitacio samuSaoebi

stadia	proeqti	
furceli	furceli	
Tanamdeboba	gvari	xelmowera
direqtori	g.bendeliani	
arqiteqtori	n.nasariZe	
konstruqtori		
Seasrula		

saproeqto logo | misamarTi

BIJI ARCHITECTURE

q. Tbilisi
Sartavas 14a
TEL: 895 55-35-74
899 75-28-88

masStabi	1:100	
TaraRi		
stadia	furceli	furclebi
proeqti	a-01	

???????? ?????? ? ??????? ????????????????? ?????? pdfFactory Pro www.pdffactory.com

fotomontaJi





arsebuli fasadi
turgenevis quCis mxridan

formati A-3	Tbilisi 2011 dakveTa #	failis saxeli

eqsplikacia:

pirobiTi niSnebi:

- nakveTis sazRvari
- Wrilis xazi
- eqsplikaciis numeracia
- arqiteqturuli niSnuli
- ganaSenianebis regulirebis xazi

SeniSvnebi

proeqtis saxelwodeba:

turgenevisa da Ciqobavas quCebs Soris mdebare mravalbiniani sacxovrebeli saxlis mcire sareabilitacio samuSaoebi

stadia	proeqti	
furceli	furceli	
Tanamdeboba	gvari	xelmowera
direqtori	g.bendeliani	
arqiteqtori	n.nasariZe	
konstruqtori		
Seasrula		

saproeqto logo | misamarTi

BIJI ARCHITECTURE

q. Tbilisi
Sartavas 14a
TEL: 895 55-35-74
899 75-28-88

masStabi	1:100	
TaraRi		
stadia	furceli	furclebi
proeqti	a-01	

???????? ?????? ? ??????? ?????????????????? ?????? pdfFactory Pro www.pdffactory.com

fotomontaJi





arsebuli fasadi
turgenevis quCis mxridan

formati A-3	Tbilisi 2011 dakveTa #	failis saxeli

eqsplikacia:

pirobiTi niSnebi:

- nakveTis sazRvari
- Wrilis xazi
- eqsplikaciis numeracia
- arqiteqturuli niSnuli
- ganaSenianebis regulirebis xazi

SeniSvnebi

proeqtis saxelwodeba:

turgenevisa da Ciqobavas quCebs Soris mdebare mravalbiniani sacxovrebeli saxlis mcire sareabilitacio samuSaoebi

stadia	proeqti	
furceli	furceli	
Tanamdeboba	gvari	xelmowera
direqtori	g.bendeliani	
arqiteqtori	n.nasariZe	
konstruqtori		
Seasrula		

saproeqto logo | misamarTi

BIJI ARCHITECTURE

q. Tbilisi
Sartavas 14a
TEL: 895 55-35-74
899 75-28-88

masStabi	1:100	
TaraRi		
stadia	furceli	furclebi
proeqti	a-01	

???????? ?????? ? ??????? ?????????????????? ?????? pdfFactory Pro www.pdffactory.com

arsebuli fasadi Ciqobavas quCis mxridan



fotomontaJi



formati A-3 | Tbilisi 2011 | dakveTa # | failis saxeli

eqsplikacia:

pirobiTi niSnebi:

- nakveTis sazRvari
- Wrilis xazi
- eqsplikaciis numeracia
- arqiteqturuli niSnuli
- ganaSenianebis regulirebis xazi

SeniSvnebi

proeqtis saxelwodeba:

turgenevisa da Ciqobavas quCebs Soris mdebare mravalbiniani sacxovrebeli saxlis mcire sareabilitacio samuSaoebi

stadia	proeqti	
furceli	furceli	
Tanamdeboba	gvari	xelmowera
direqtori	g.bendeliani	
arqiteqtori	n.nasariZe	
konstruqtori		
Seasrula		

saproeqto logo | misamarTi

BIJI ARCHITECTURE

q. Tbilisi
Sartavas 14a
TEL: 895 55-35-74
899 75-28-88

masStabi	1:100	
TaraRi		
stadia	furceli	furclebi
proeqti	a-01	

???????? ?????? ? ??????? ????????????????????? ?????? pdfFactory Pro www.pdffactory.com

arsebuli fasadi Ciqobavas quCis mxridan



fotomontaJi



formati A-3 | Tbilisi 2011 | dakveTa # | failis saxeli

eqsplikacia:

pirobiTi niSnebi:

- nakveTis sazRvari
- Wrilis xazi
- eqsplikaciis numeracia
- arqiteqturuli niSnuli
- ganaSenianebis regulirebis xazi

SeniSvnebi

proeqtis saxelwodeba:

turgenevisa da Ciqobavas quCebs Soris mdebare mravalbiniani sacxovrebeli saxlis mcire sareabilitacio samuSaoebi

stadia	proeqti	
furceli	furceli	
Tanamdeboba	gvari	xelmowera
direqtori	g.bendeliani	
arqiteqtori	n.nasariZe	
konstruqtori		
Seasrula		

saproeqto logo | misamarTi

BIJI ARCHITECTURE

q. Tbilisi
Sartavas 14a
TEL: 895 55-35-74
899 75-28-88

masStabi	1:100	
TaraRi		
stadia	furceli	furclebi
proeqti	a-01	

???????? ?????? ? ??????? ????????????????????? ?????? pdfFactory Pro www.pdffactory.com