

# ფასადი 1-4

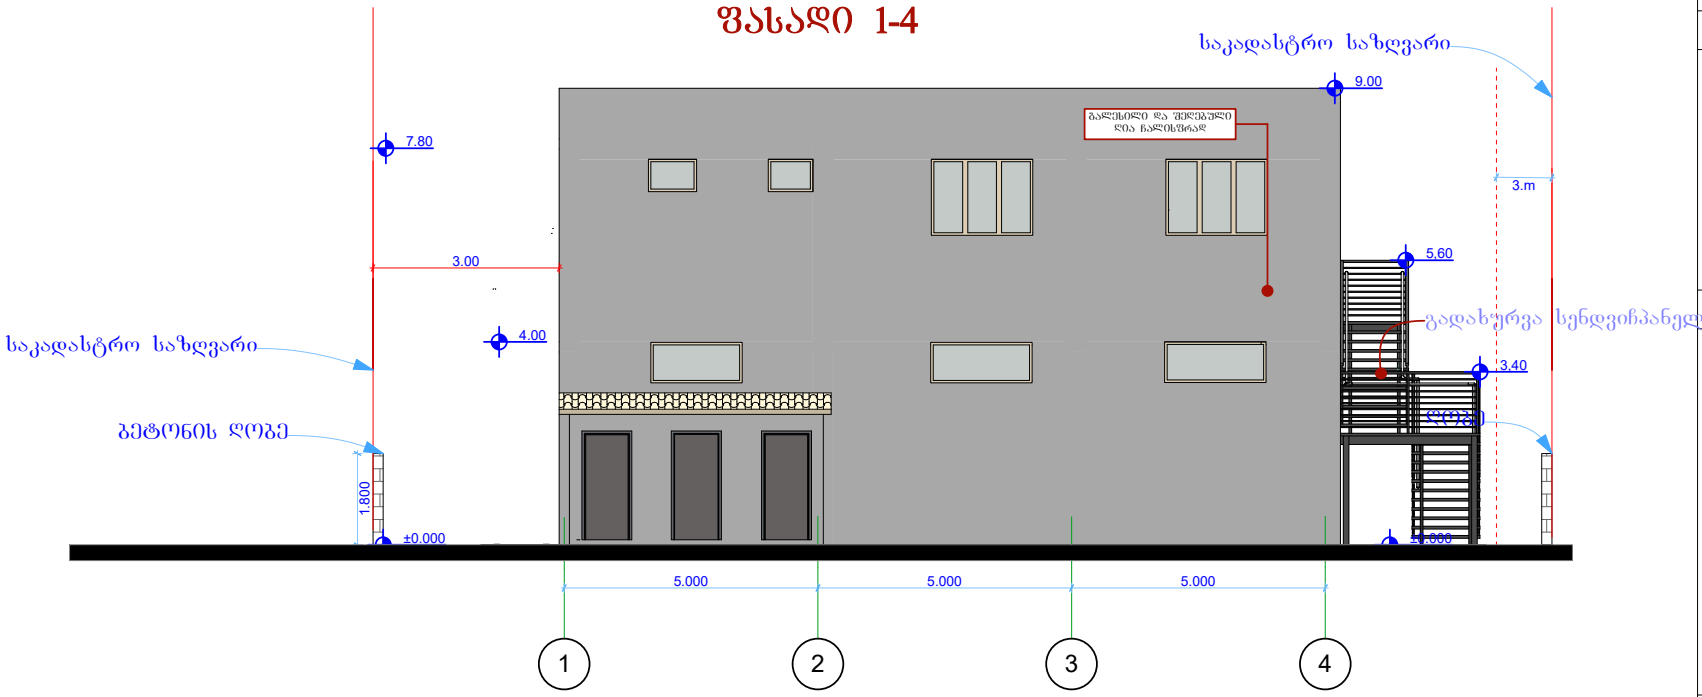


# ფასადი 4-1

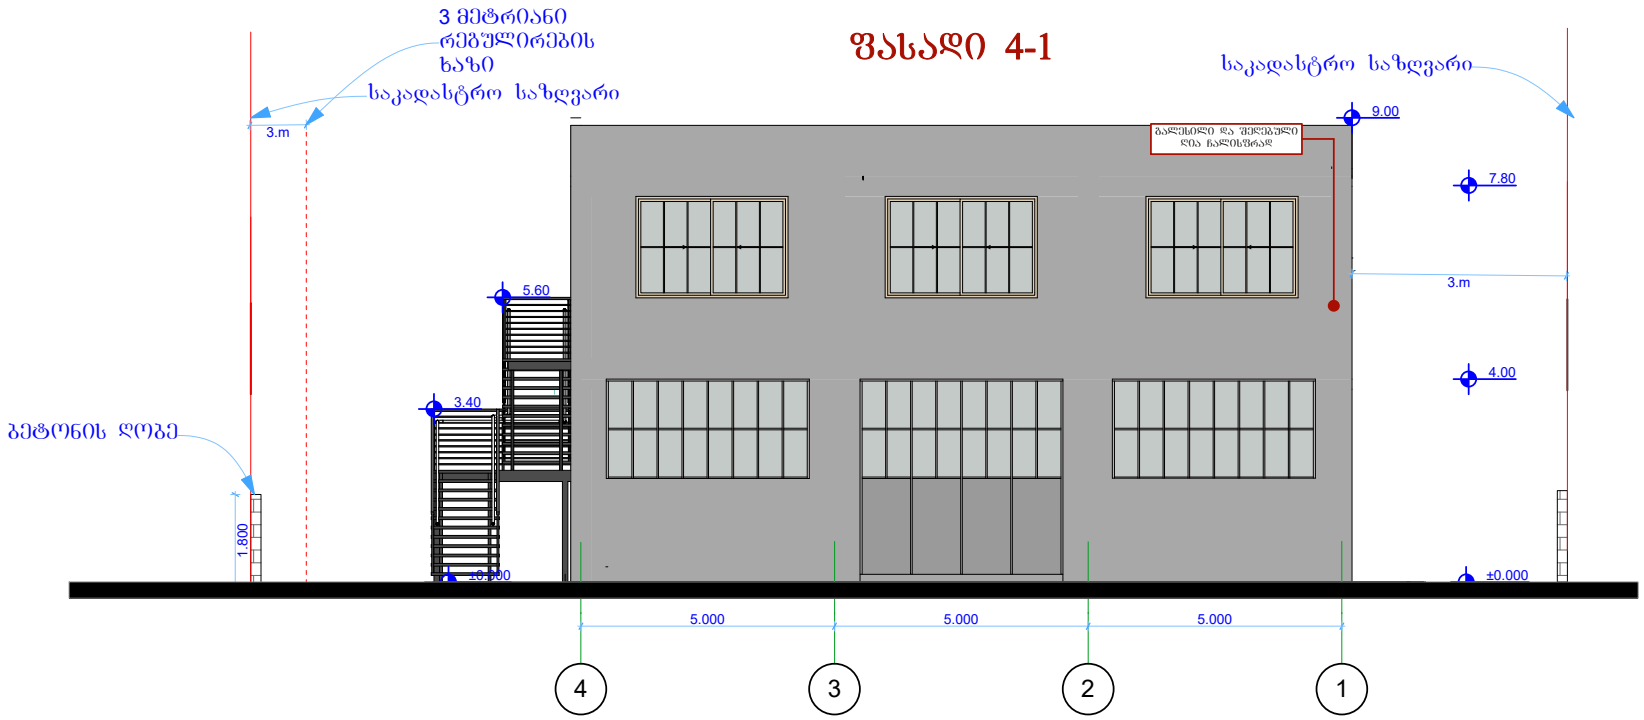


ფორმატი A - 3

თბილისი 2019 წ.

დაკვეთა №

ექსპლიკაცია:

პირობითი ნიშნები

შენიშვნები:

1. ნახაზზე ზომები მოცემულია სანტიმეტრებში

UPC

შ.პ.ს."ურბანული დაგეგმარების კომპანია"

დამკვეთი:

მისამართი:


შემოსაზღვრულია დამკვეთისა

ხელშეკრულება


პროექტის სახელწოდება

| | | | |
|---|---|---|---|
| თანამდებობა | გვარი | ხელმოწერა | თარიღი |
| მთ.არქიტექტორი/პრ. ავტორი | გ.გეგეკორთველიანი | | |
| შემსრულებელი/ თანაავტორი | | | |
| მასშტაბი | 1 : 100 | ფასადები | |
| თარიღი | | | |
| სტადია | | ფურცლები | ფურცელი |
| პროექტი | | | |

# ფასადი A-C

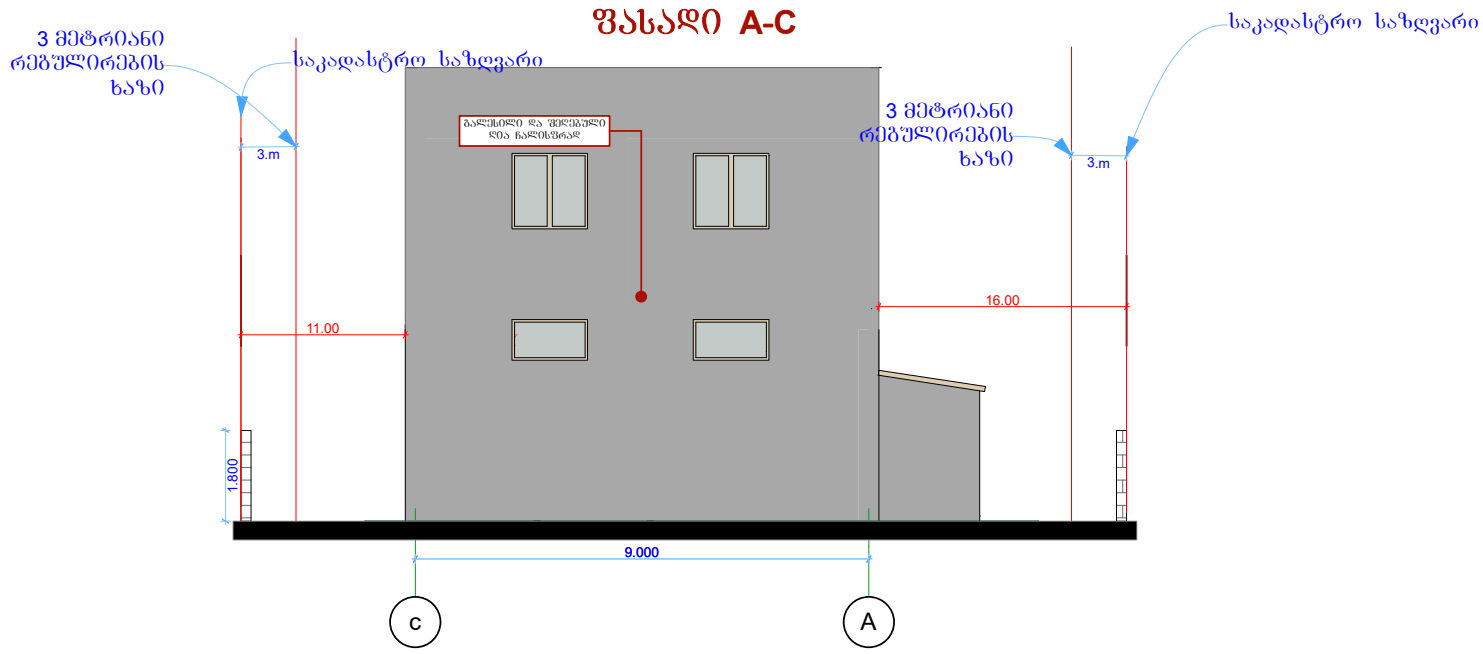


# ფასადი C-A

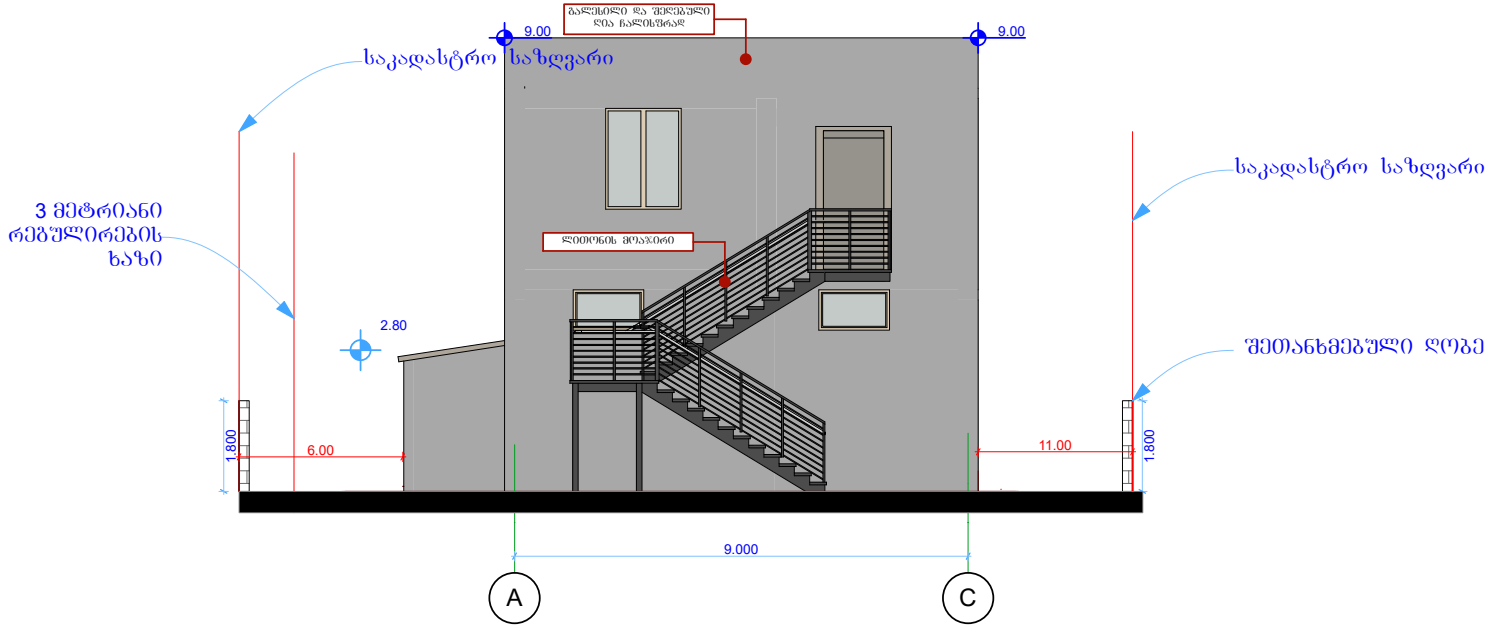


ფორმატი A - 3

თებერვალი 2019 წ.

დაკვეთა №

ექსპლიკაცია:

პირობითი ნიშნები

შენიშვნები:

1. ნახაზზე ზომები მოცემულია სანტიმეტრებში

UPC

შ.პ.ს."შრბანული დაბეგმარების კომპანია"

დაკვეთის:

მისამართი:

შეთანხმებულია დამკვეთთან

ხელმოწერა

პროექტის სახელწოდება

| | | | |
|---|---|---|---|
| თანამდებობა | გვარი | ხელმოწერა | თარიღი |
| მთ.არქიტექტორი/არ. ავტორი | გ.ციბაძე/შენი | | |
| შემსრულებელი/ მასაავტორი | | | |
| მასშტაბი | 1 : 100 | ფასადები | |
| თარიღი | | | |
| სტადია | ფურცლები | ფურცელი | |
| პროექტი | | | |