
I სართულის გეგმა 1:100

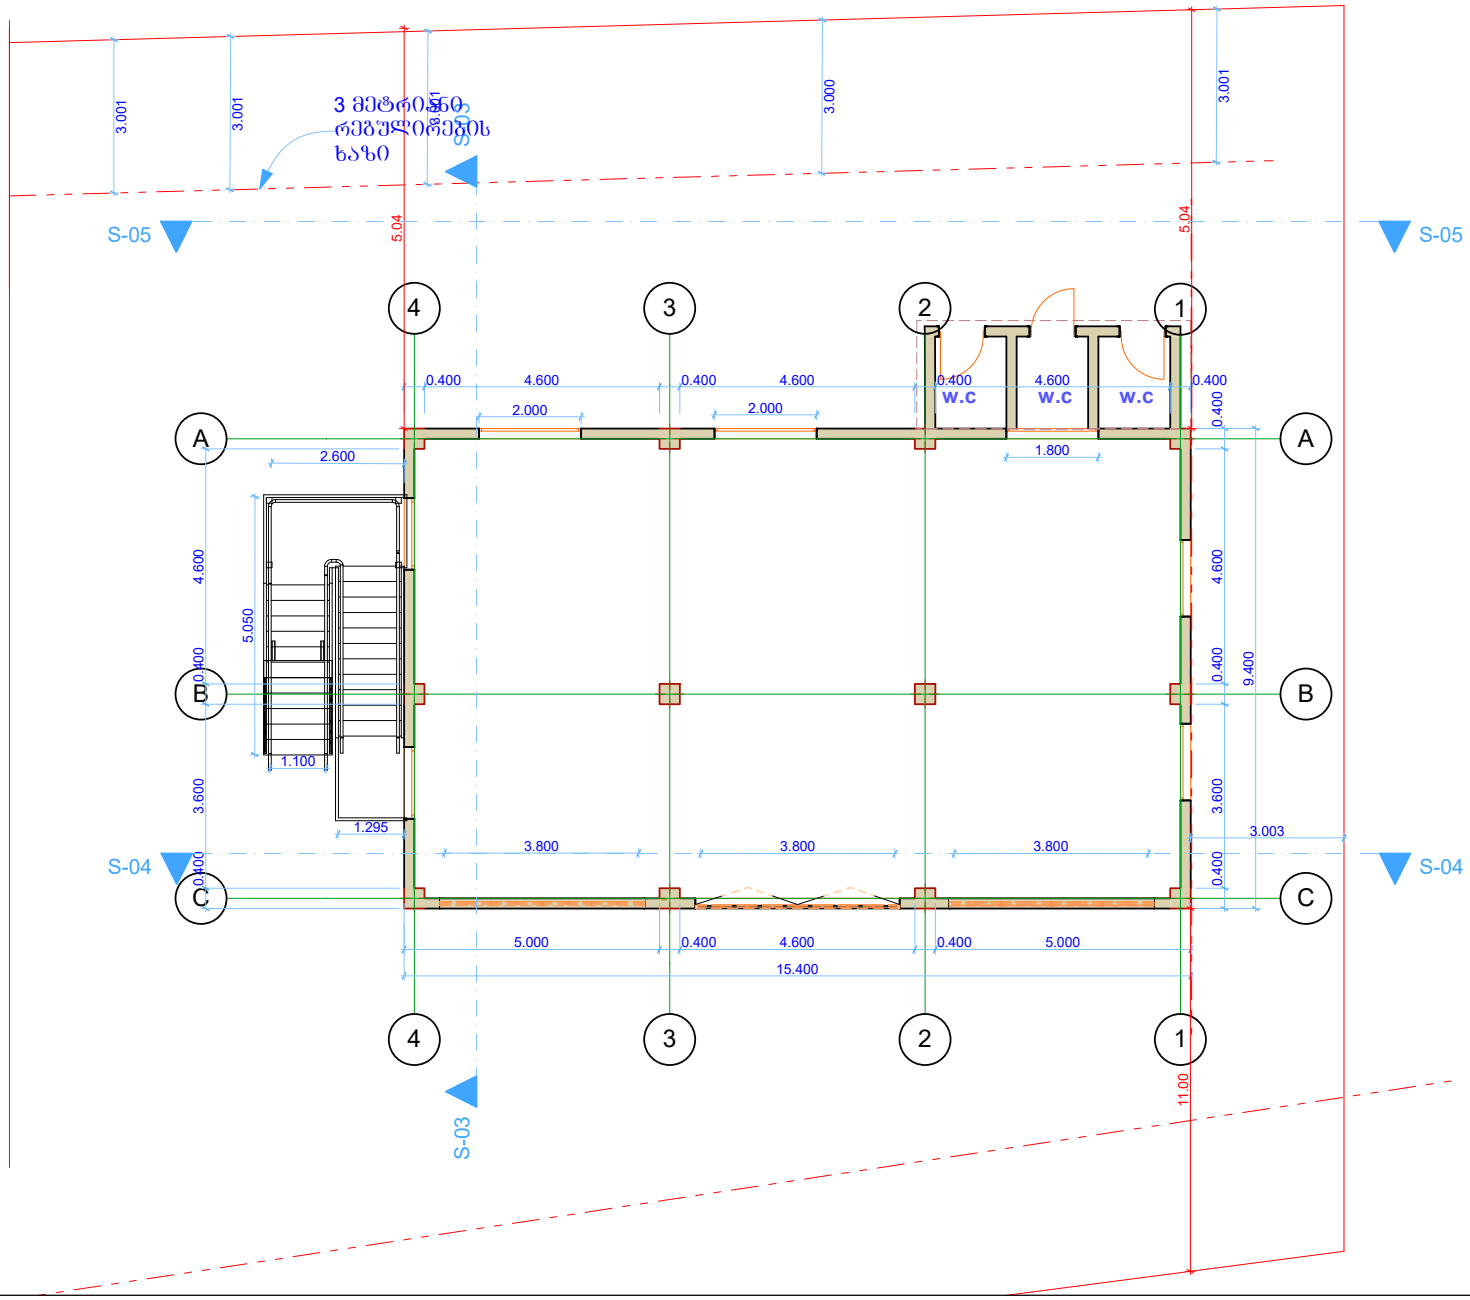

ფორმატი A - 3

თბილისი 2019 წ.

დაკვეთა №

ექსპლიკაცია:

პირობითი ნიშნები

2 — პროფილის ხაზი

2.28 — არქიტექტურული ნიშნული

— კედელი

— საკადასტრო წითელი ხაზი

შენიშვნები:

UPC

შ.პ.ს."ურბანული დაგეგმარების კომპანია"

დამკვეთი:

მისამართი:

შეთანხმებულია დამკვეთთან

ხელმოწერა


პროექტის სახელწოდება

საწყობის არქიტექტურული პროექტი.

თანამდებობა	გვარი	ხელმოწერა	თარიღი
მთ.არქიტექტორი /პრ. ავტორი	გ.ქვაბაძე		
შემსრულებელი/ თანაავტორი			
მასშტაბი	1 : 100		
თარიღი			

სტადია	ფურცლები	ფურცელი
პროექტი	18	ა - 10

II სართულის გეგმა
1:100

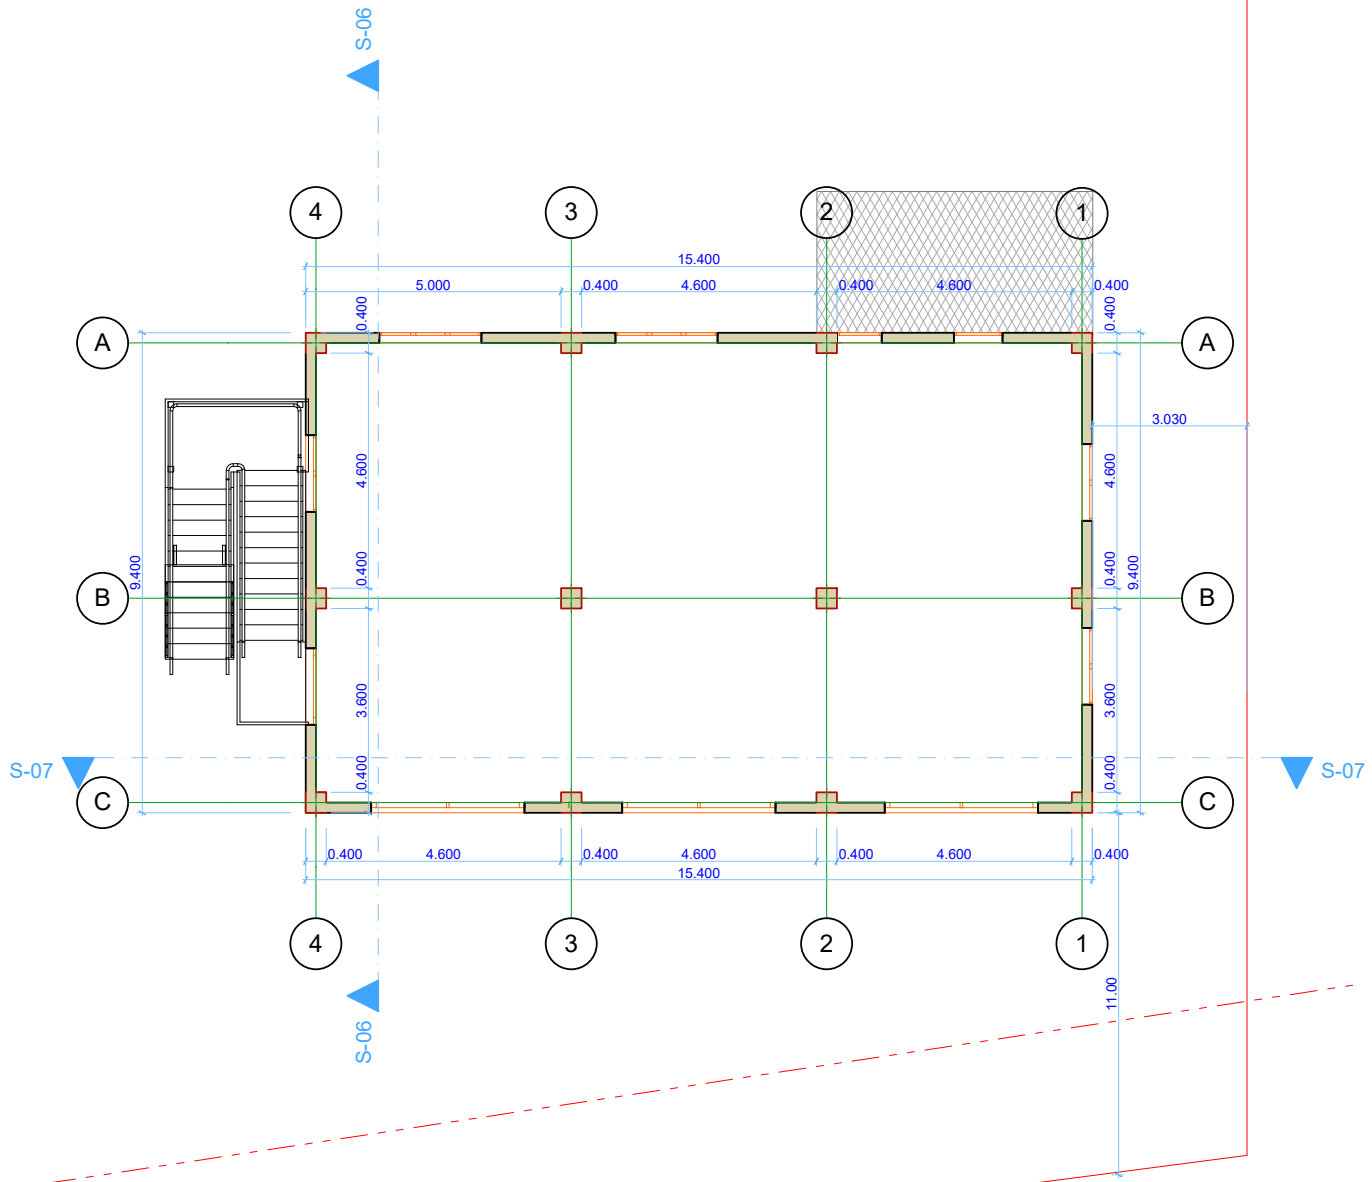

ფორმატი A - 3

თბილისი 2019 წ.

დაკვეთა №

ექსპლიკაცია:

პირობითი ნიშნები

2 — ბრტყლის ხაზი

2.28 — არქიტექტურული ნიშნული

— კედელი

— საკადასტრო წითელი ხაზი

შენიშვნები:

UPC

შ.პ.ს."ურბანული დაგეგმარების კომპანია"

დამკვეთი:

მისამართი:

შეთანხმებულია დამკვეთთან

ხელმოწერა


პროექტის სახელწოდება

საწყობის არქიტექტურული პროექტი.

თანამდებობა	გვარი	ხელმოწერა	თარიღი
მთ.არქიტექტორი/პრ. ავტორი	გ.ქვაჭაიშვილი		
შემსრულებელი/თანაავტორი			
მასშტაბი	8. 1 : 100		
თარიღი			

სტადია	ფურცლები	ფურცელი
პროექტი	18	ა - 10

სახურავის გეგმა 1:100

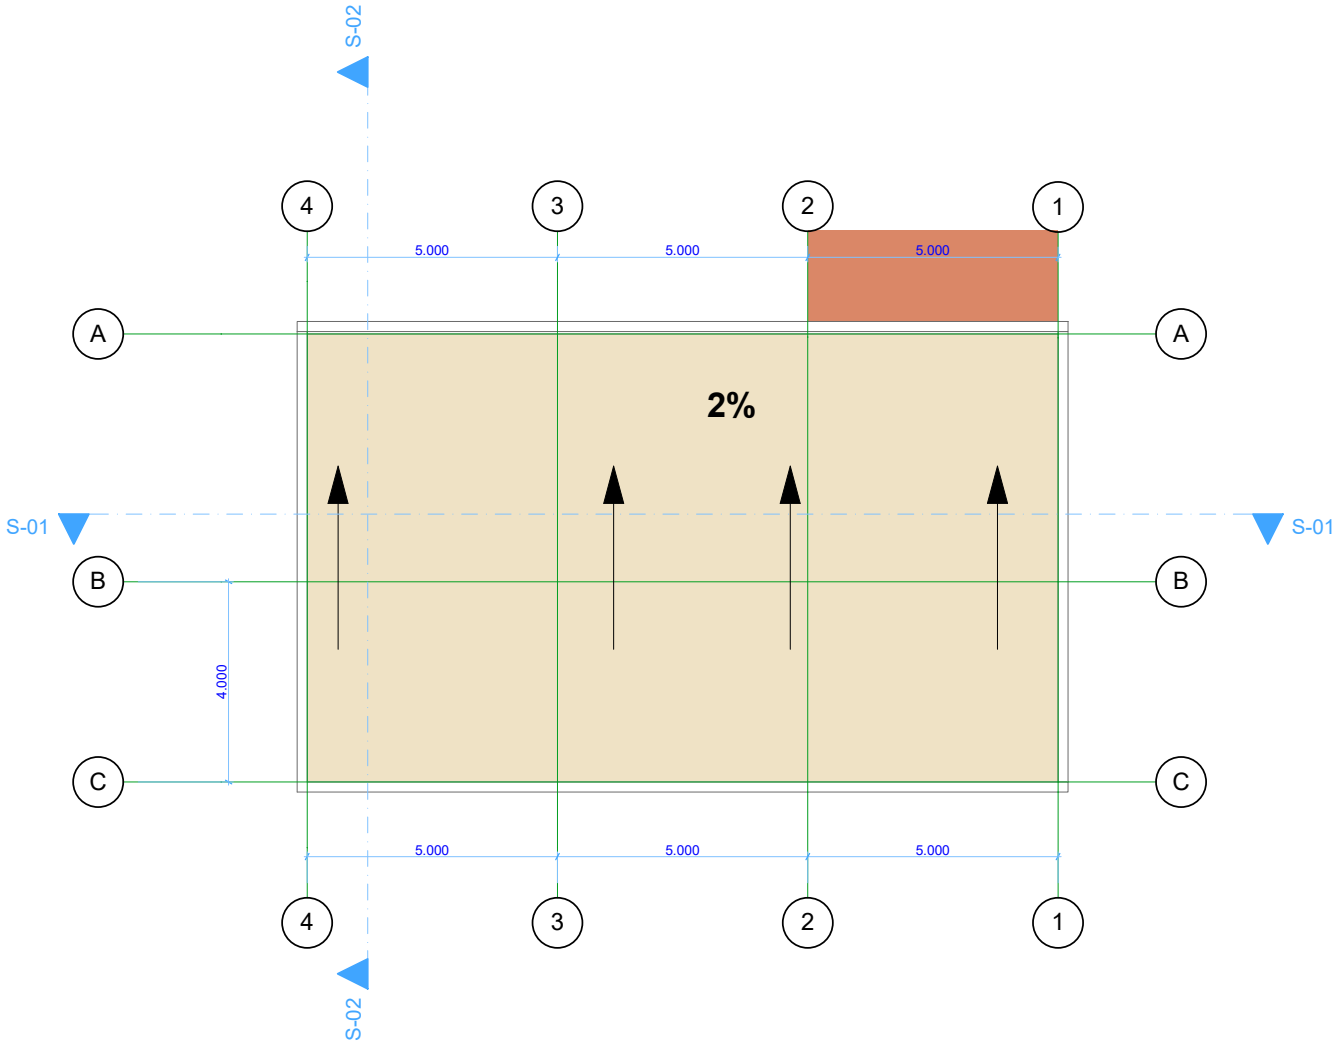

ფორმატი A - 3

თბილისი 2019 წ.

დაკვეთა №

ეშხლიკაცია:

პიროგითი ნიშნები

2 — ბრტყის ხაზი

2.28 — არქიტექტურული ნიშნული

— კედელი

— საკადასტრო წითელი ხაზი

შენიშვნები:

UPC

შ.პ.ს."შრბანული დაგეგმარების კომპანია"

დაგეგმის:

მისამართი:

შეთანხმებულია დაკვეთისგან

ხელმოწერა

პროექტის სახელწოდება

თანამდებობა	გვარი	ხელმოწერა	თარიღი
მთავარქიტექტორი/ პარ. პასუხისმგებელი	გ.ქებაძე/შვილი		
შემოწმებული/ თანაავტორი			
მასშტაბი	8. 1 : 100		
თარიღი			
სტადია		ფურცლები	ფურცელი
პროექტი		18	ა - 10