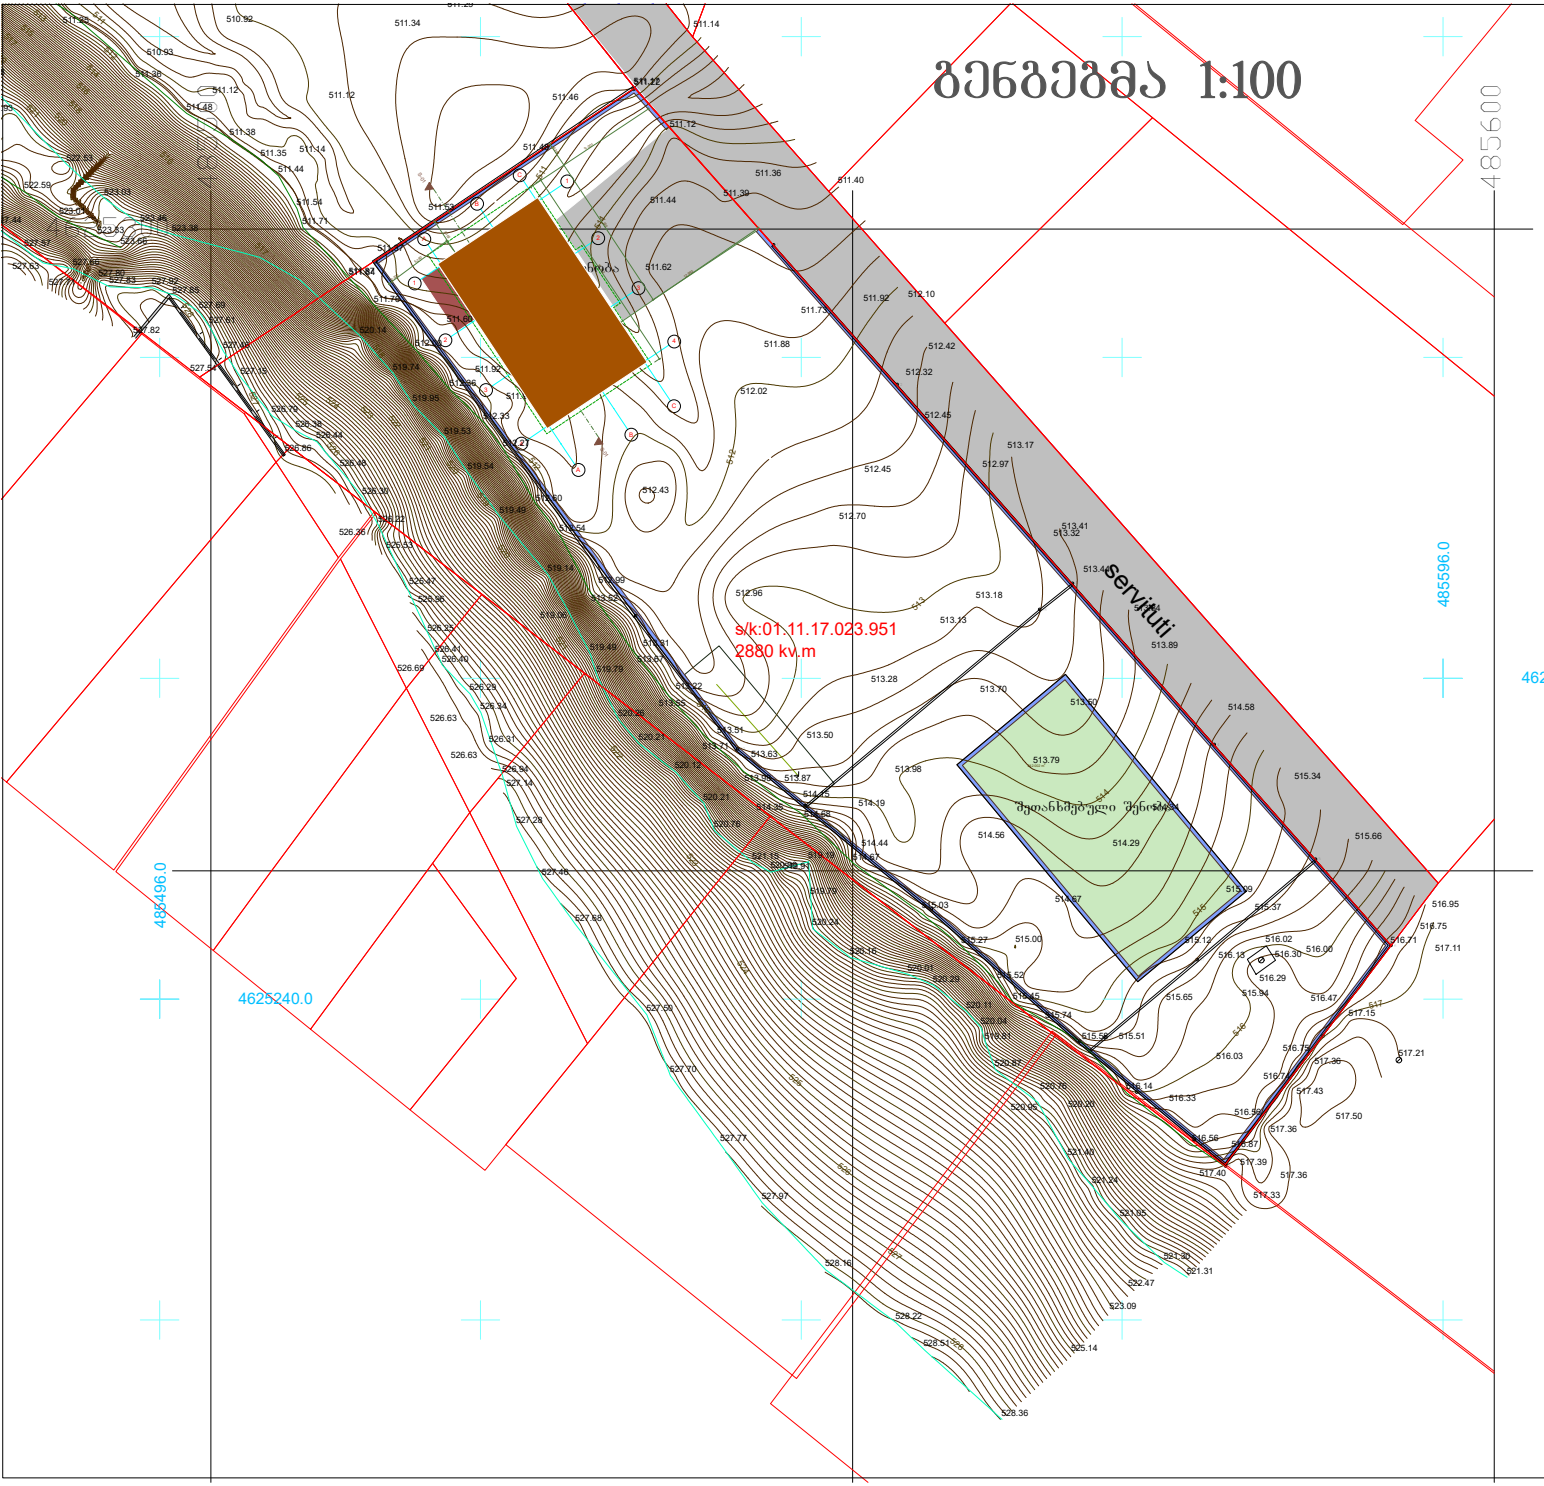


ფორმატი A - 3

თბილისი 2019 წ.

დაკვეთა №

ექსპლიკაცია:

პირობითი ნიშნები

2 — ბრძლის ხაზი

2.28 — არქიტექტურული ნიშნული

— კედელი

— საპროექტო წითელი ხაზი

შენიშვნები:

UPC

შ.პ.ს."ურბანული დაგეგმარების კომპანია"

დაკვეთის:

მისამართი:

შეთანხმებული დაკვეთისთან


ხელმოწერა

პროექტის სახელწოდება

თანამდებობა	გვარი	ხელმოწერა	თარიღი
მთავარი არქიტექტორი/ არ. ასტრონი	გვეგაკრიშვილი		
მშენებლობის/ მანაკანტორი			
მასშტაბი			
თარიღი			

სტადია	ფურცლები	ფურცელი
პროექტი		ა - 10


სიმაღლის განსაზღვრის სქემა

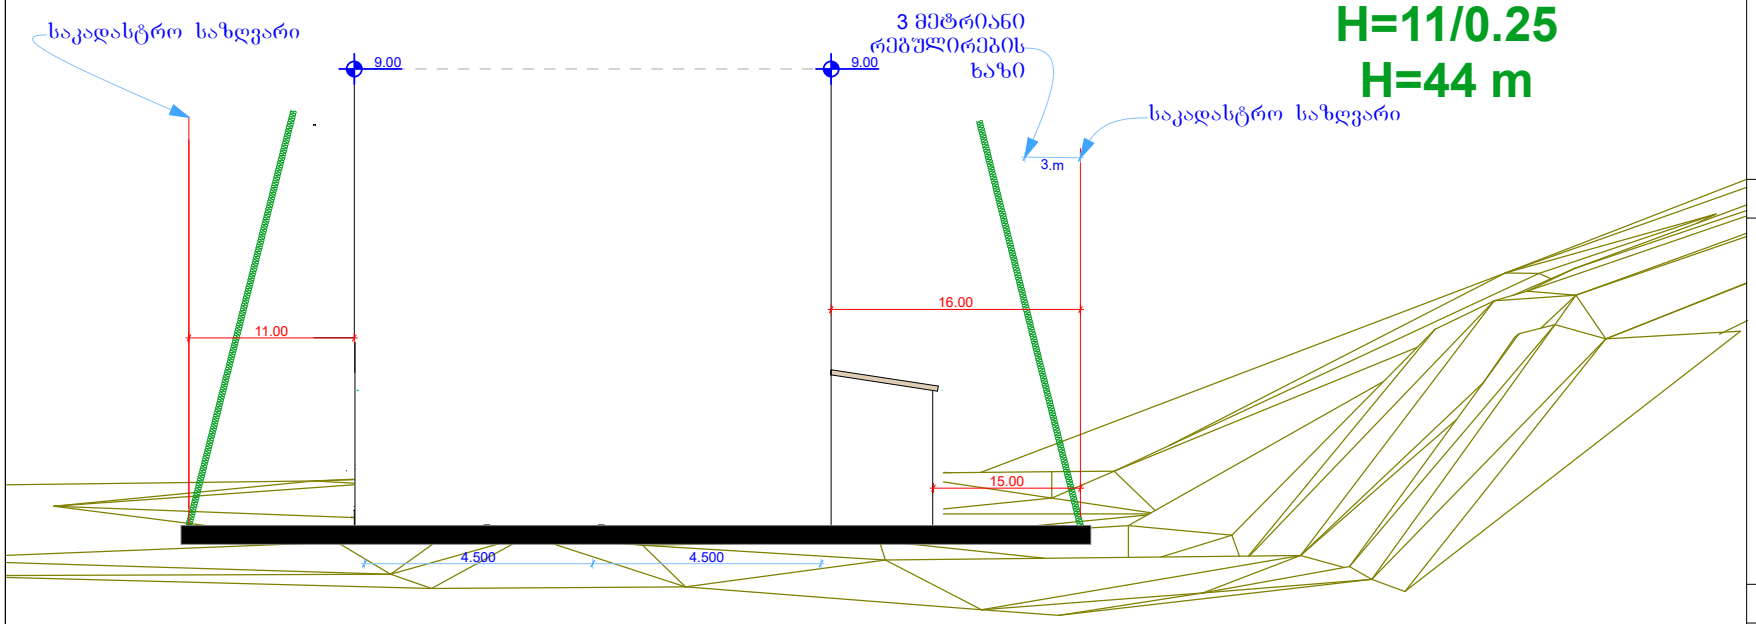

H=L / Y

H=11/0.25

H=44 m

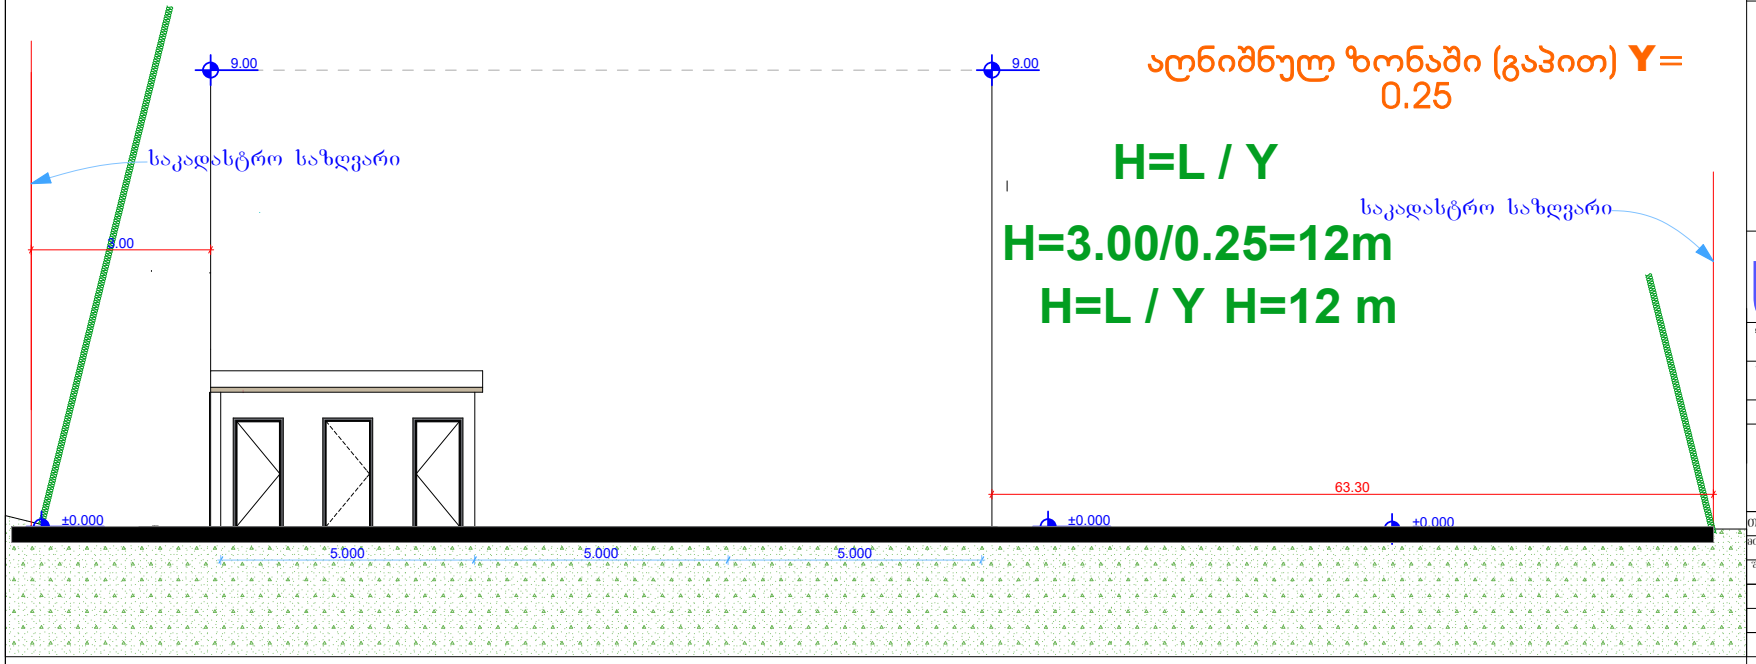

ალნიშნულ ზონაში (გაპით) Y= 0.25

H=L / Y

H=3.00/0.25=12m

H=L / Y H=12 m

ფორმატი A - 3

თბილისი 2019 წ.

დაკვეთა №

ექსპლიკაცია:

პირობითი ნიშნები

- საზღვრის ხაზი
- არქიტექტურული ნიშნული
- არეგისტრირებული ფილადი
- საკადასტრო წითელი ხაზი

შენიშვნები:

1. ნახაზზე ზომები მოცემულია სანტიმეტრებში

UPC

შ.პ.ს."შრბანული დაგეგმარების კომპანია"

დამკვეთი:

მისამართი:

შემსრულებელი დამკვეთის

ხელმოწერა

პროექტის სახელწოდება

დასახელება	გვარი	ხელმოწერა	თარიღი
მთ.არქიტექტორი /პრ. ინჟინერი	გ.მეგალოშვილი		
შემსრულებელი/ თანაავტორი			
მასშტაბი	1 : 100		
თარიღი			
სტადია		ფურცლები	ფურცელი
პროექტი			