

მასშტაბი	1 : 100
	A-2

ექსპლიკაცია

გაითვალისწინეთ & კონსტრუქციების აგრეგატების განთავსების ადგილი

პრ. დასახელება

მრავალბინიანი საცხოვრებელი სახლი ს/კ 01.72.14.036.769

დამკვეთი

შ.პ.ს „ცისანა ზედაზნის“

შემსრულებელი


შ.პ.ს „დაკი“

თანამდებობა	გვარი	ხელმოწერა
დირექტორი	ი.ჯოხონელიძე	
პრ.პვმორი	ვ.ლობაძე	

ნახაზის დასახელება

ფასადი F-A ღერძებში

სტადია	ფურცელი№	ფურცლები
პრ		

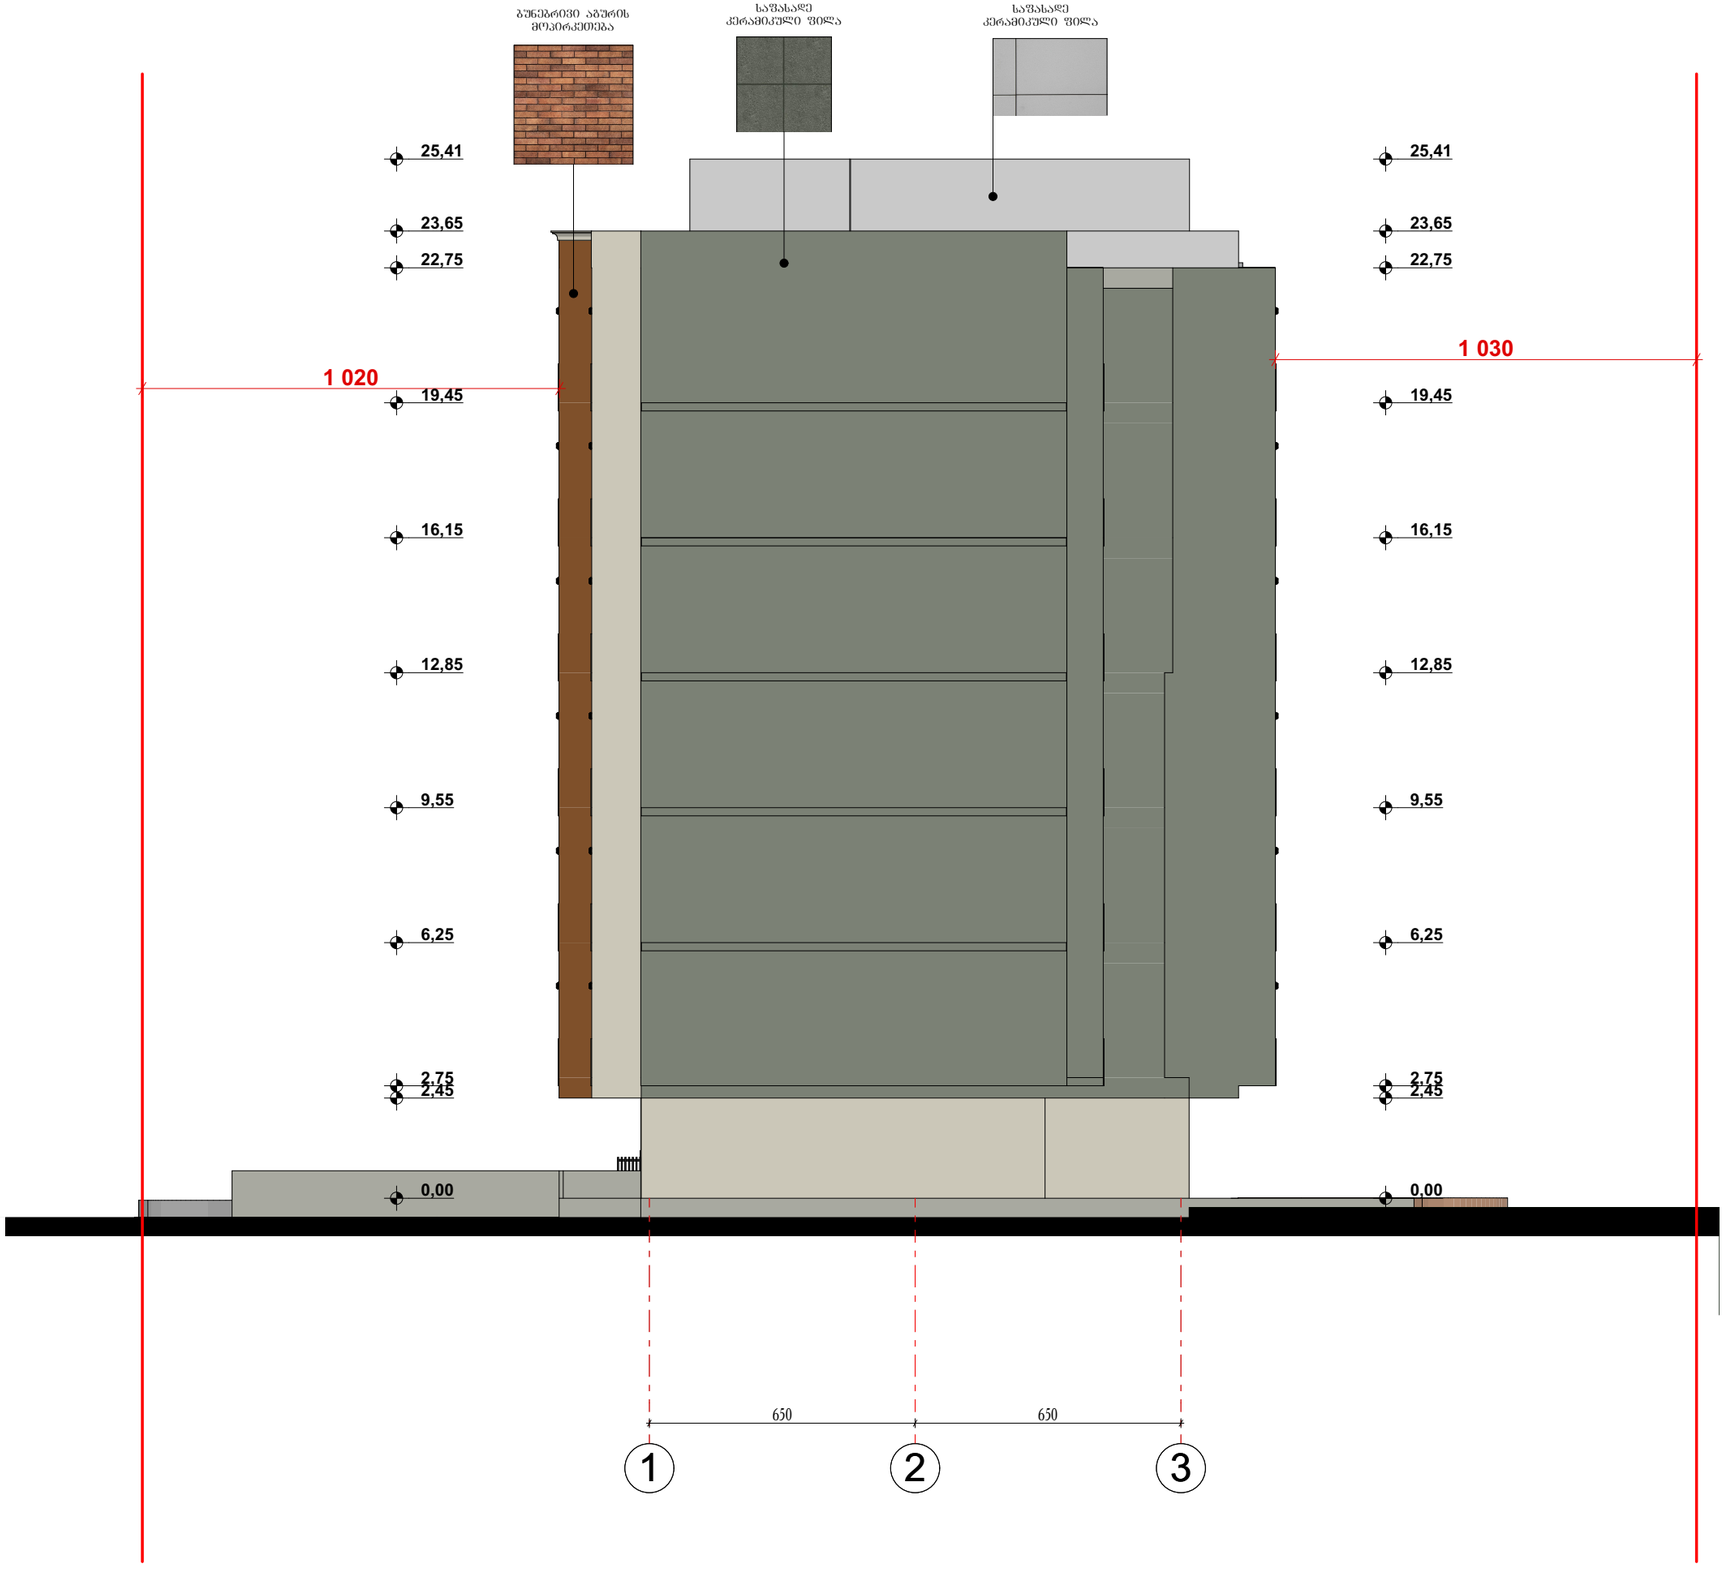

მასშტაბი	1 : 100	A-2

ექსპლიკაცია

გათბობა & კონდიციონერების აგრეგატების განთავსების ადგილი

პრ. დასახელება

მრავალბინიანი საცხოვრებელი სახლი ს/კ 01.72.14.036.769

დამკვეთი

შ.პ.ს „ცისანა ზექალაშვილი“

შემსრულებელი

შ.პ.ს „დაკი“

თანამდებობა	გვარი	ხელმოწერა
დირექტორი	ი.ჟოზღიანელიძე	
პრ.პეტორი	ვ.ლობაძე	

ნახაზის დასახელება

ფასადი 1-3 ღერძებში

სტადია	ფურცელი№	ფურცლები
პრ		



მასშტაბი	1 : 100	A-2

ექსპლიკაცია

გაითვალისწინეთ & კონდიციონერების აგრეგატების განაყენების ადგილი

პრ. დასახელება

მრავალბინიანი საცხოვრებელი სახლი ს/კ 01.72.14.036.769

დამკვეთი

შ.პ.ს „ცისანა ზეძალაშვილი“

შემსრულებელი


შ.პ.ს „დაკი“

თანამდებობა	გვარი	ხელმოწერა
დირექტორი	ი.ჭოხონელიძე	
პრ.პვმორი	ვ.ოთხმეიძე	

ნახაზის დასახელება

ფასადი A-F ღერძებში

სტადია	ფურცელი№	ფურცლები
პრ		

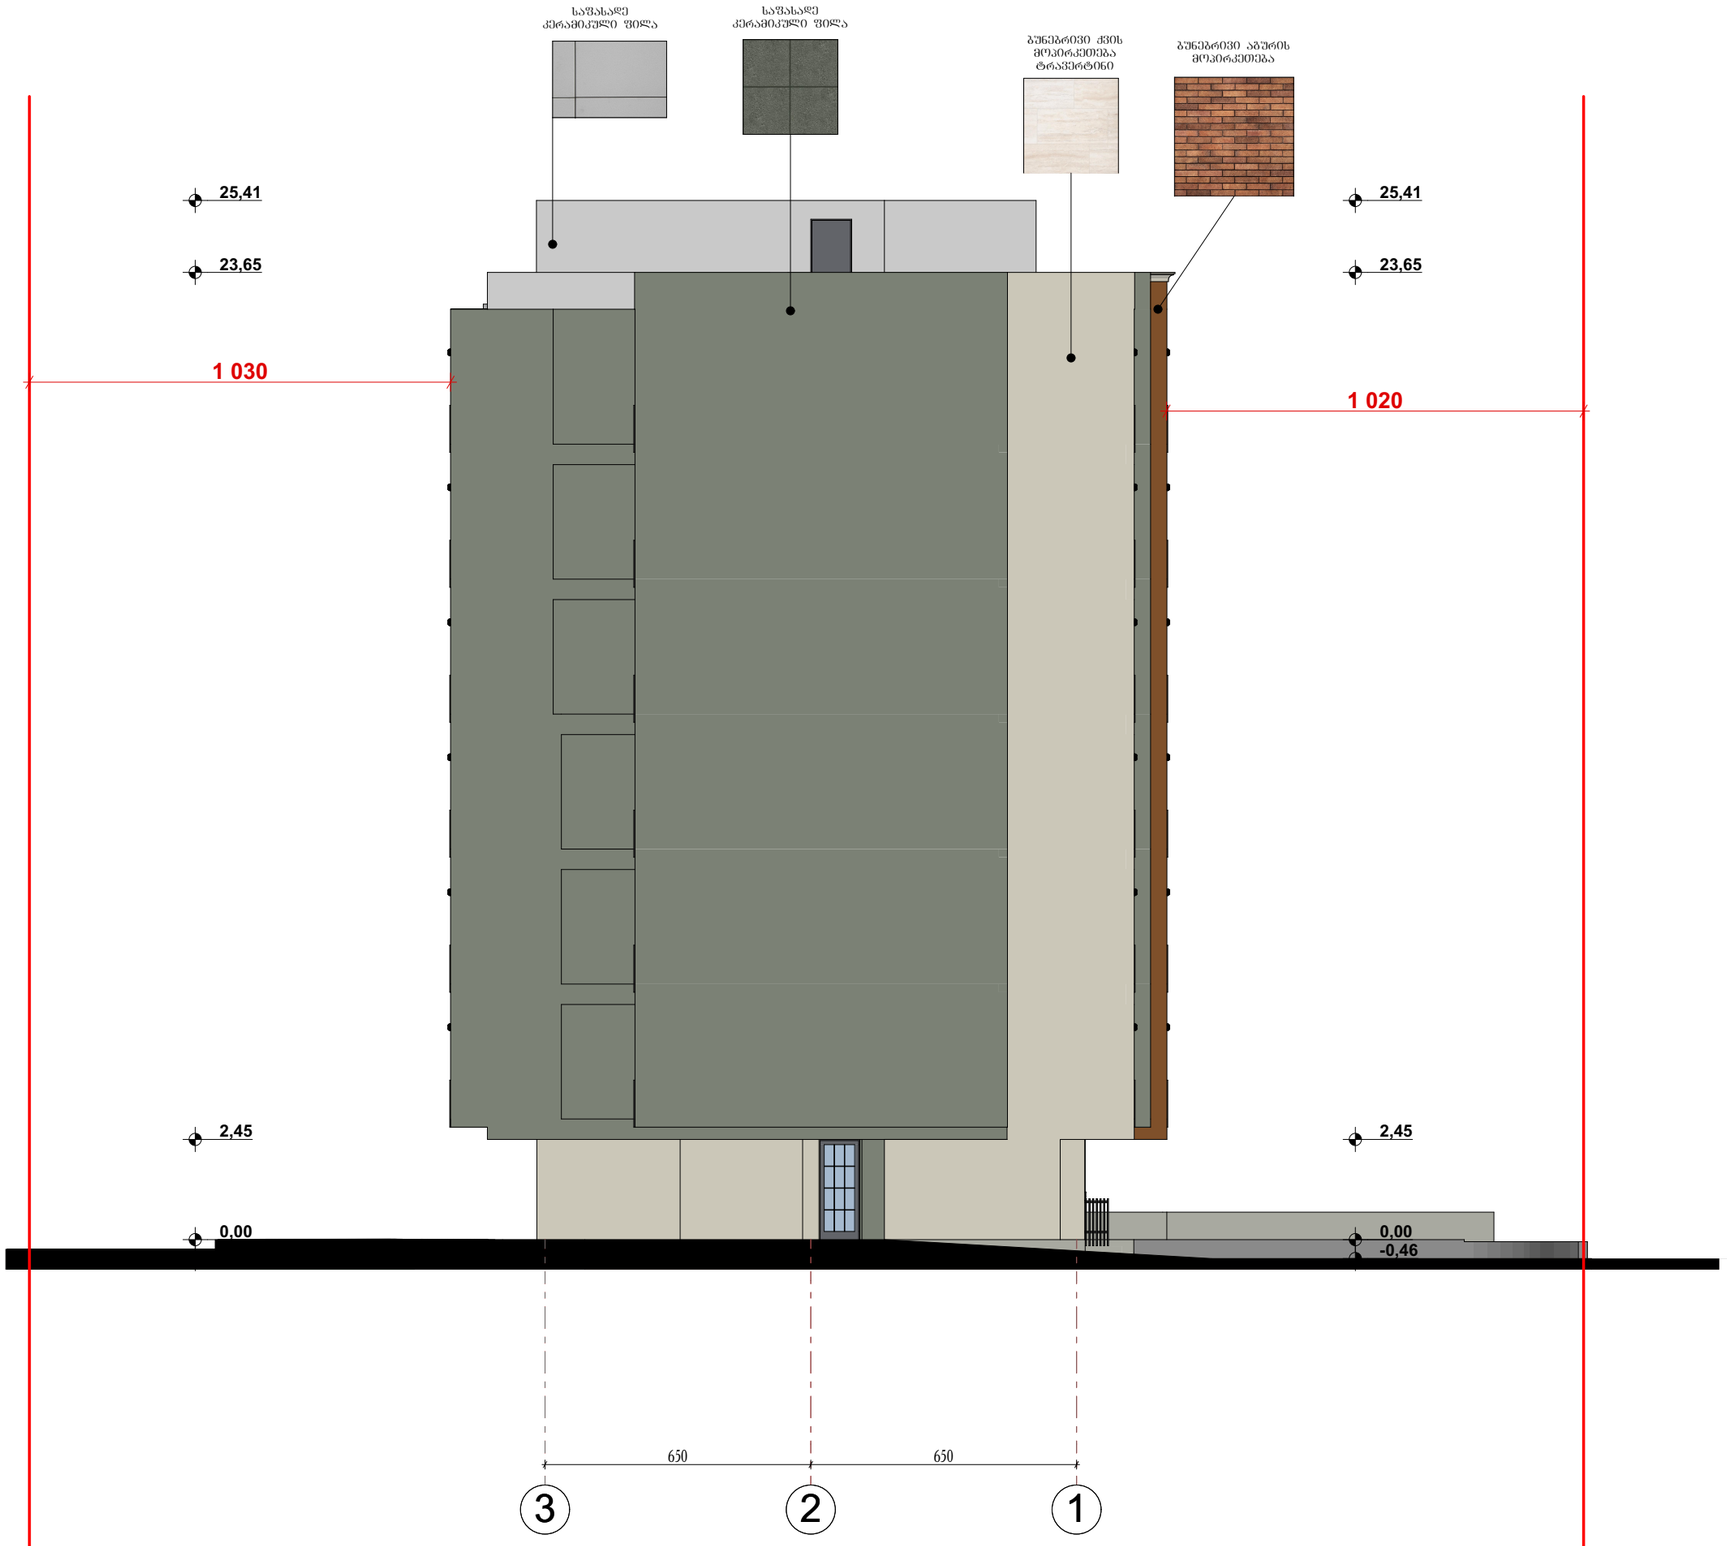

მასშტაბი	1 : 100	A-2

ექსპლიკაცია

გათბობა & კონდიციონერების აგრეგატების განაცხების ადგილი

პრ. დასახელება

მრავალბინიანი საცხოვრებელი სახლი ს/კ 01.72.14.036.769

დამკვეთი

შ.პ.ს „ცისანა ზეძალაშვილი“

შემსრულებელი

შ.პ.ს „დაკი“

თანამდებობა	გვარი	ხელმოწერა
დირექტორი	ი.ჭოხონელიძე	
პრ.პეტორი	ვ.ითობიძე	

ნახაზის დასახელება

ფასადი 3-1 ღერძებში

სტადია	ფურცელი№	ფურცლები
პრ		