სიტუაციური გეგმა



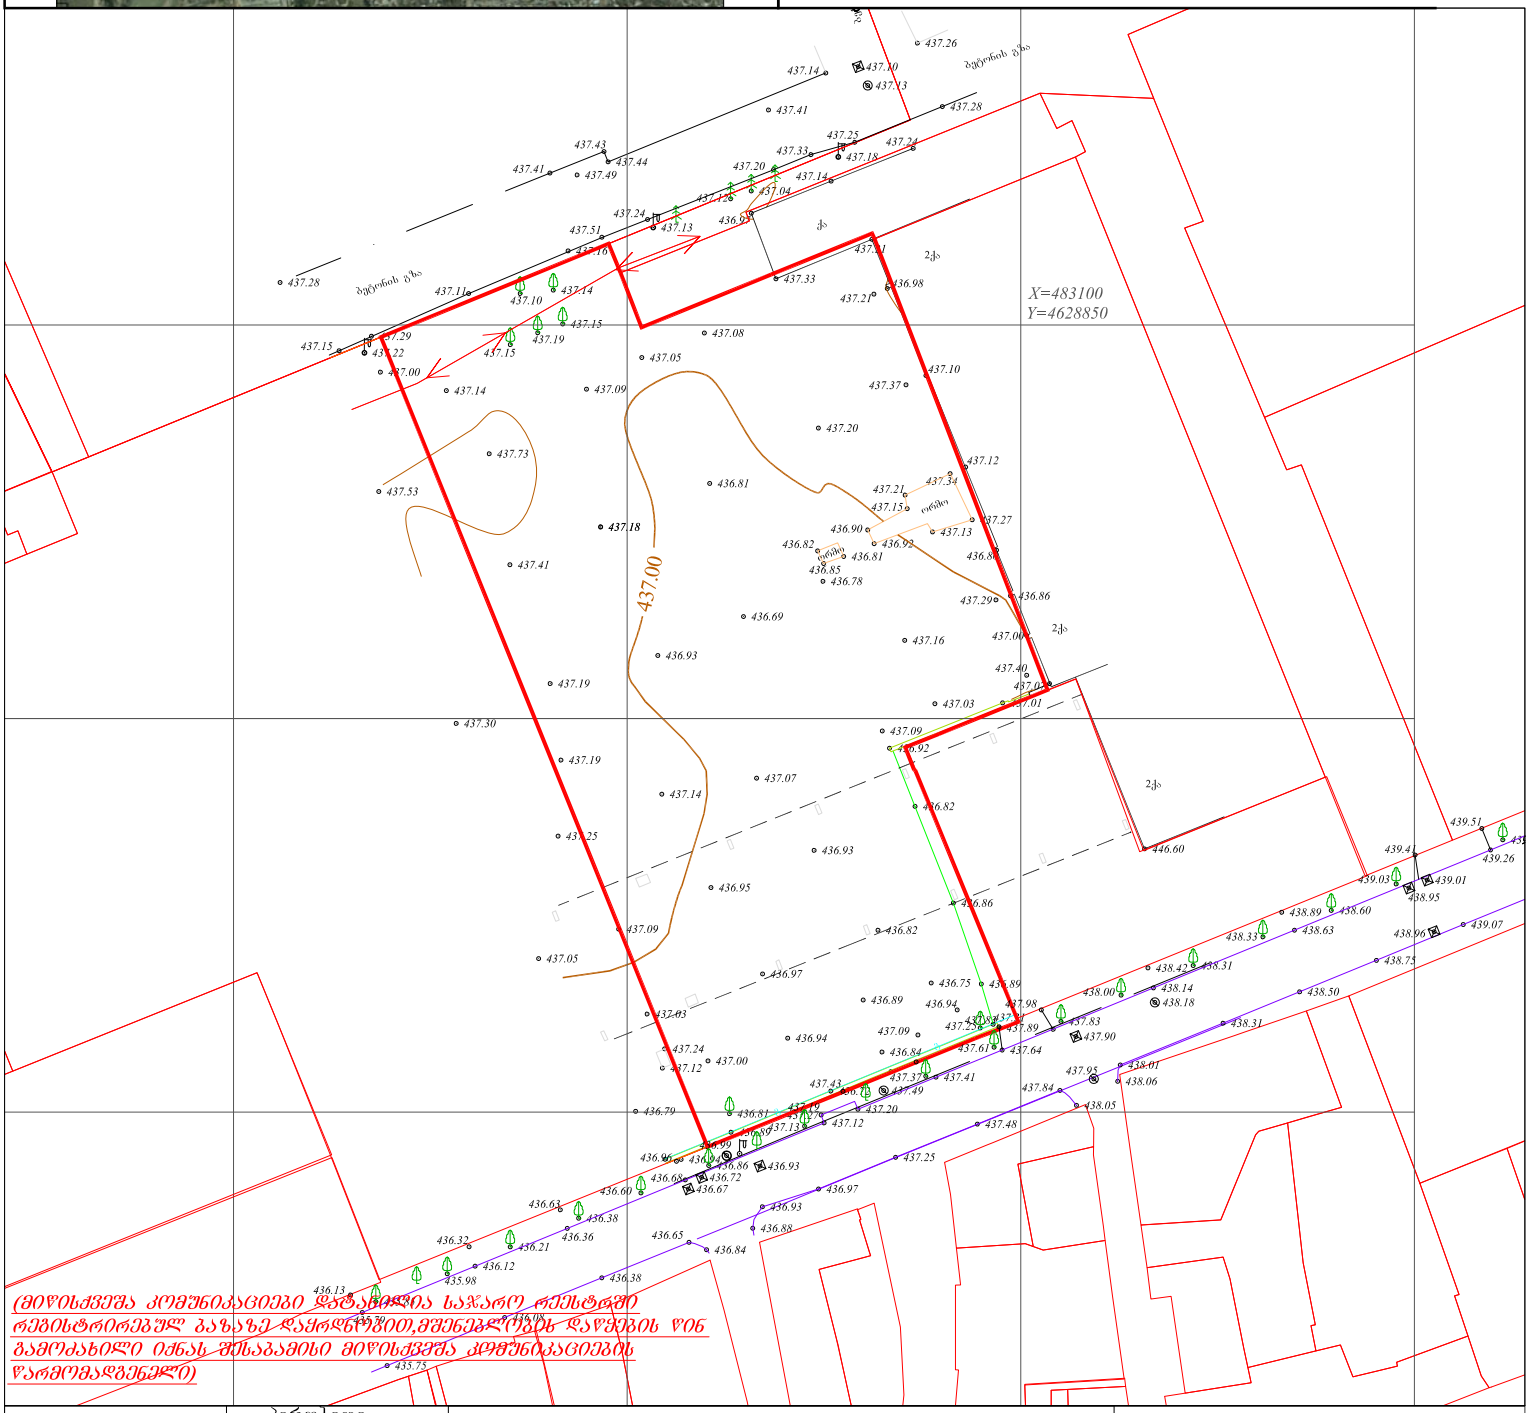

(მიწისქვეშა კომუნიკაციები დატანილია საპარო რესურსთა რეგისტრირებულ ბაზაზე დაყრდნობით,მშენებლობის დაწყების წინ გამოძახილი იქნას შესაბამისი მიწისქვეშა კომუნიკაციების წარმომადგენელი)

ფართობი: 5816 მ²

მიწისქვეშა კომუნიკაციები

- კანალიზაცია
- დენის კაბელი
- გაზის მილი
- წყლის მილი
- კავშირგაბმულობა

პირობითი აღნიშვნები

- ნაკვეთის საზღვარი
- შენობა
- არკა
- ფარდული
- კიბე
- ფოთლოვანი ხე
- წიწვოვანი ხე
- ხეხილის ხე
- პალმა
- ბუჩქი
- გაზონი
- სამეთვალყურეო ჭები
- ძელი
- შადრევანი
- ონკანი
- წყარო ან ჭა
- ბენზინგასამართი სადგური
- მაღალი ძაბვის გადამცემი
- გეგმურ სიმაღლური წერტილი (რპ)
- ხეების რიგი
- ტრანსფორმატორი
- რადიო ან ტელე ანძა
- ლამპიონები
- ელექტრო ბოძი
- რკინიგზა
- იზოჰიფსი
- მთავარი იზოჰიფსი
- რკინის ღობე
- ბორდიური
- ბეტონი
- კედელი
- საჭრდენი კედელი
- ბილიკი
- გზის კონტური
- ფლატე
- წყლის კონტური

ტოპოგრაფიული ნახაზი მ 1:500 / რელიეფის კვეთა 0.5მ

შ.პ.ს. "ჯითი სარვეი"
L.T.D " GT Survey"

დირექტორი	ბ. [illegible]ძე
კომპ. უზრუნველ[illegible]	ბ. ხ[illegible]
გეოდეზისტი	[illegible]ნი
მისამართი	ქ. თბილისი, ანდრონიკაშვილის ქუჩა, უწყებათაშორისი N 25 ტ.(+995 32) 2 103.008.200
დამკვეთი	
	23.03.2019

GT SURVEY 400224681

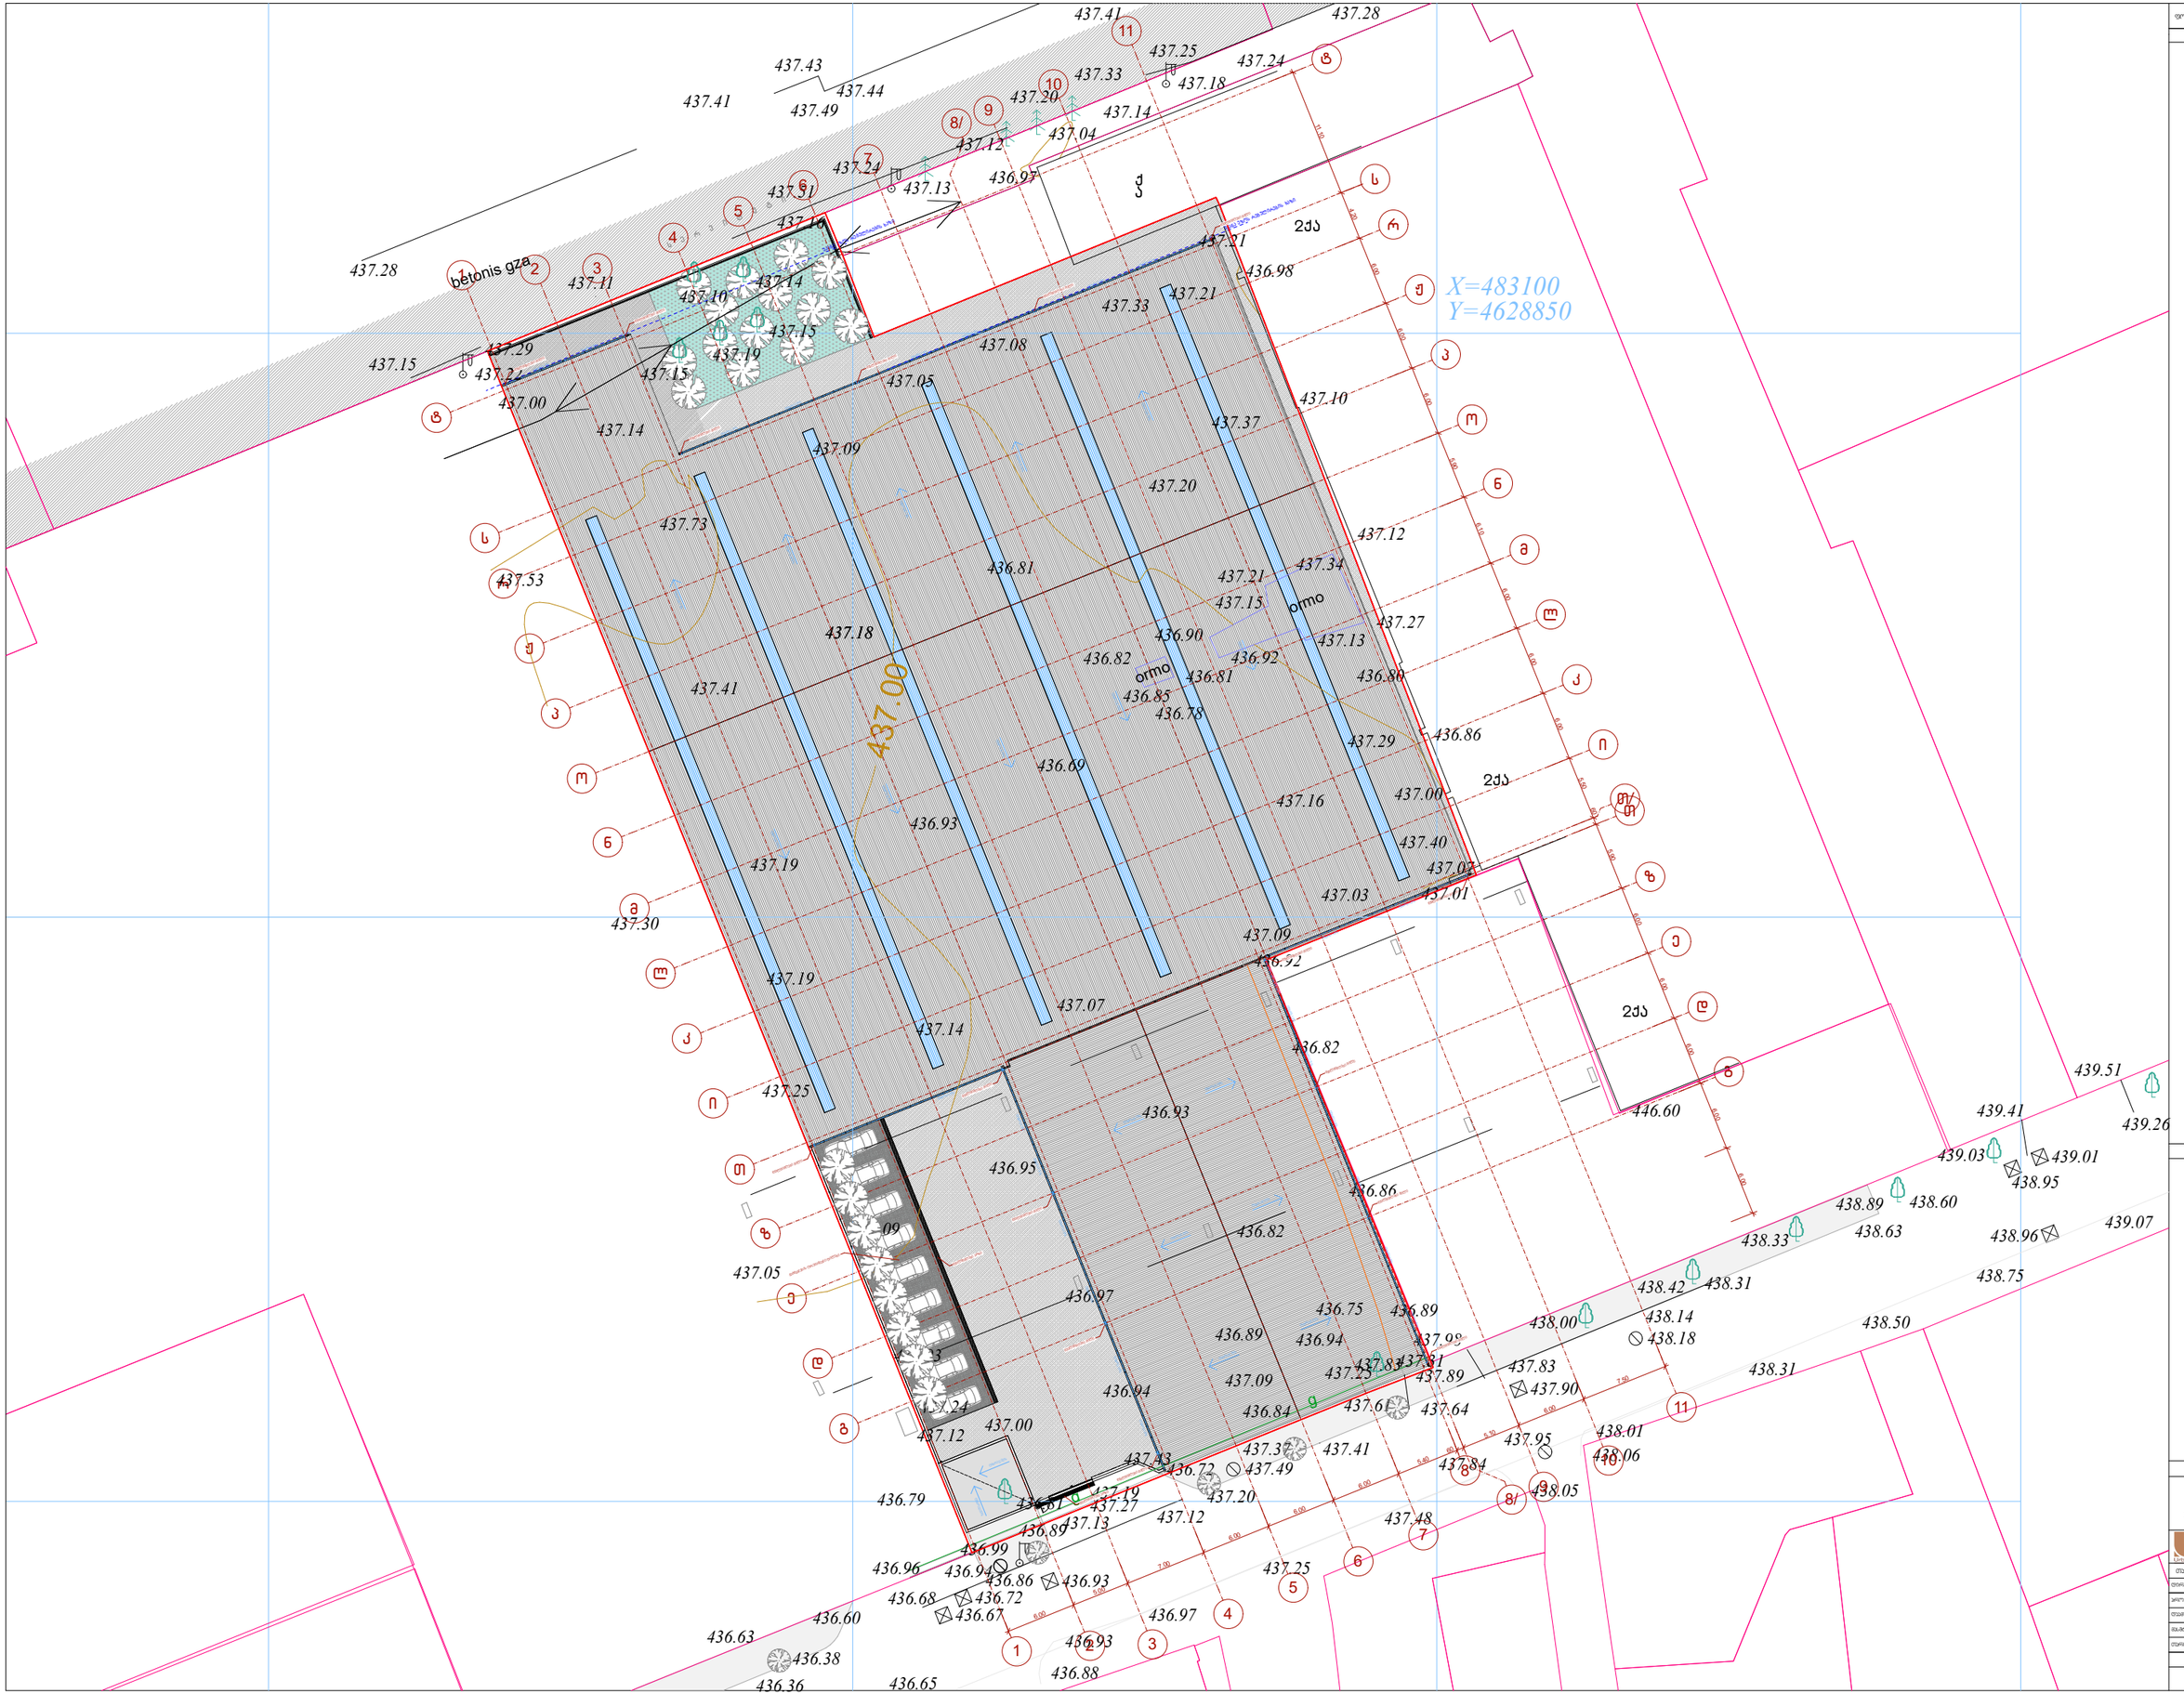

ჰორიზონტალები

პროექტის სახელწოდება

ქ. თბილისი,
ზნელრონიკაძის ქ. №29
სასაწყობე მეურნეობის პროექტი

არქიტექტურული ნაწილი

შ.პ.ს. "ი.პ.ი.ი. სტუდიო"

შემსრულებელი	ავტორი	ხელმოწერა	თარიღი
შეთანხმების	ნ. სანაძისული		
პროექტის ავტორი	ა. ჯორჯაძე		
შეამოწმა	ა. სანაძისული		
მასშტაბი	1:500		
თარიღი			

სპეციალობა	ფურცელი	ფურცლების
პროექტი	2	02