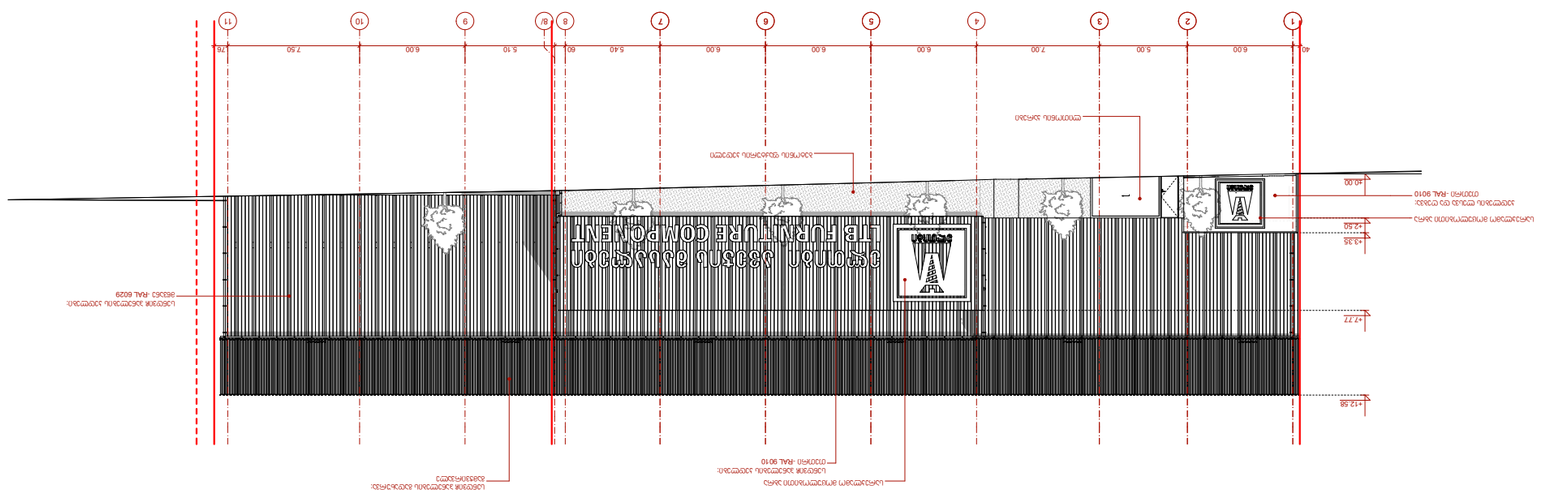

პროექტის ავტორი

თარიღი

ფურცელი

თანამდებობა

სტადია

გვარი ხელმოწერა

დირექტორი

მასშტაბი

თარიღი

დაამუშავა

A-1 დაკვეთა #

ფორმატი

1:100

თბილისი 2020 წ.

პირობითი ნიშნები

ფურცელი

პროექტი

ნ. სიხარულიძე

ა. ჯობავა

k. surmava

01

პროექტის სახელწოდება

ექსპლიკაცია:

ფასადი (1-11 ღერძებში)

4

ქ. თბილისი,

ანდრონიკაშვილის ქ. #29 (ულიანოვის ქ.)
სასაწყობო შენობის პროექტის

1 2 3 5 6 7 9 10 11

40 6.00 5.00 7.00 6.00 6.00 6.00 5.40 60 5.10 6.00 7.50 76

±0.00

+2.50

+3.35

+7.77

+12.58

სენდვიჩ პანელების გადახურვა:
გამჭვირვალე

სენდვიჩ პანელების კედლები:
მწვანე -RAL 6029

სენდვიჩ პანელების კედლები:
თეთრი -RAL 9010

შ.პ.ს. " იუ ეი დი სტუდია "

მის.: ყიფშიძის ქ. #9ბ
საიდენტიფიკაციო კოდი: 206218109
ტელ./ფაქსი: (995 32) 218 33 85
el-fosta: info@uad.ge

a r q i t e q t u r u l i n a w i l i

4 8 8/

ლითონის კარები

ბეტონის ფაქტურის კედელი

კედლების ლესვა და ღებვა:
თეთრი -RAL 9010

სარეკლამო მოცულობითი აბრა

სარეკლამო მოცულობითი აბრა

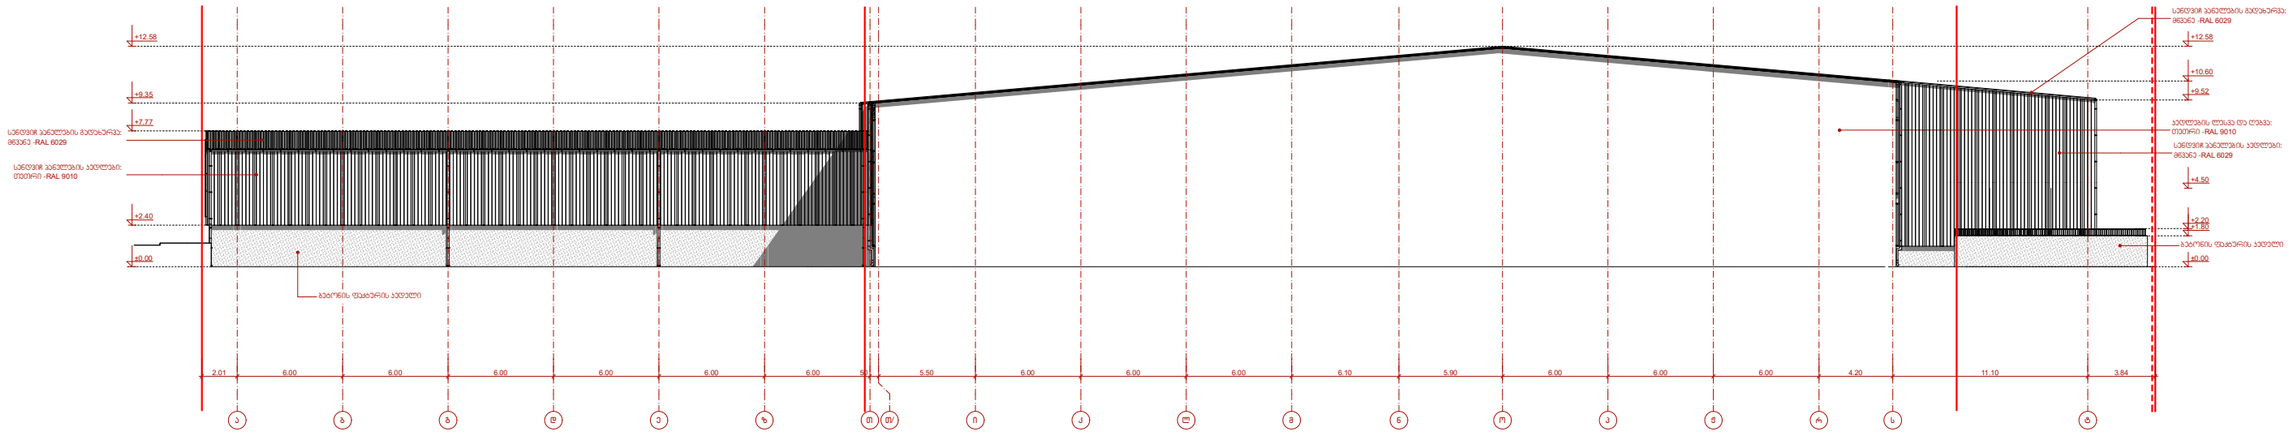

პროექტის ავტორი

თარიღი

ფურცელი

თანამდებობა

სტადია

გვარი ხელმოწერა

დირექტორი

მასშტაბი

თარიღი

დაამუშავა

A-1 დაკვეთა #

ფორმატი

1:100

თბილისი 2020 წ.

პირობითი ნიშნები

ფურცელი

პროექტი

ნ. სიხარულიძე

ა. ჯობავა

k. surmava

02

პროექტის სახელწოდება

ექსპლიკაცია:

4

ქ. თბილისი,
ანდრონიკაშვილის ქ. #29 (ულიანოვის ქ.)
სასაწყობო შენობის პროექტის

ფასადი (ა-ტ ღერძებში)

a b g d e z T T/ i k l m n o p J r s t

2.01 6.00 6.00 6.00 6.00 6.00 6.00 50 5.50 6.00 6.00 6.00 6.10 5.90 6.00 6.00 6.00 4.20 11.10 3.84

±0.00

+1.80

+2.20

+4.50

+9.52

+10.60

+12.58

±0.00

+2.40

+7.77

+9.35

+12.58

კედლების ლესვა და ღებვა:
თეთრი -RAL 9010

ბეტონის ფაქტურის კედელი

სენდვიჩ პანელების კედლები:
მწვანე -RAL 6029

ბეტონის ფაქტურის კედელი

სენდვიჩ პანელების გადახურვა:
მწვანე -RAL 6029

სენდვიჩ პანელების გადახურვა:
მწვანე -RAL 6029

სენდვიჩ პანელების კედლები:
თეთრი -RAL 9010

შ.პ.ს. " იუ ეი დი სტუდია "

მის.: ყიფშიძის ქ. #9ბ
საიდენტიფიკაციო კოდი: 206218109
ტელ./ფაქსი: (995 32) 218 33 85
el-fosta: info@uad.ge

a r q i t e q t u r u l i n a w i l i

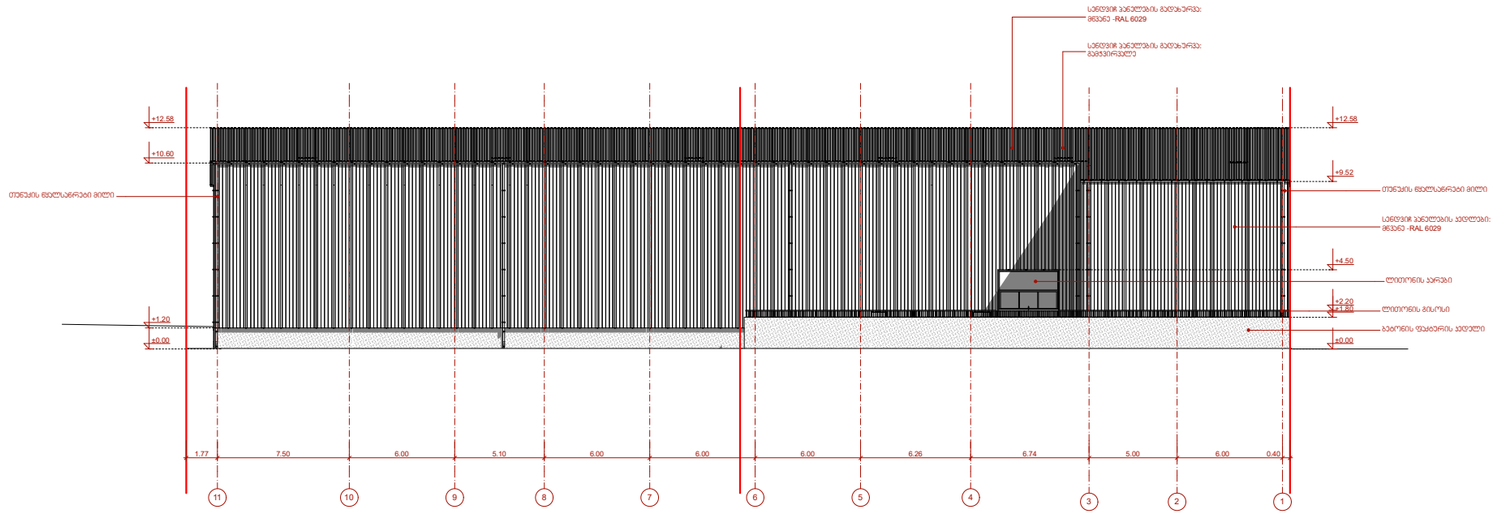

პროექტის ავტორი

თარიღი

ფურცელი

თანამდებობა

სტადია

გვარი ხელმოწერა

დირექტორი

მასშტაბი

თარიღი

დაამუშავა

A-1 დაკვეთა #

ფორმატი

1:100

თბილისი 2020 წ.

პირობითი ნიშნები

ფურცელი

პროექტი

ნ. სიხარულიძე

ა. ჯობავა

k. surmava

03

პროექტის სახელწოდება

ექსპლიკაცია:

4

ქ. თბილისი,

ანდრონიკაშვილის ქ. #29 (ულიანოვის ქ.)
სასაწყობო შენობის პროექტის

ფასადი (11-1 ღერძებში)

11 10 9 8 7 6 5 4
3 2 1

1.77 7.50 6.00 5.10 6.00 6.00 6.00 6.26 6.74 5.00 6.00 0.40

±0.00

+1.80

+2.20

+4.50

+9.52

+12.58

±0.00

+1.20

+10.60

+12.58

სენდვიჩ პანელების გადახურვა:
გამჭვირვალე

ბეტონის ფაქტურის კედელი

სენდვიჩ პანელების კედლები:
მწვანე -RAL 6029

სენდვიჩ პანელების გადახურვა:
მწვანე -RAL 6029

თუნუქის წყალსაწრეტი მილი თუნუქის წყალსაწრეტი მილი

შ.პ.ს. " იუ ეი დი სტუდია "

მის.: ყიფშიძის ქ. #9ბ
საიდენტიფიკაციო კოდი: 206218109

ტელ./ფაქსი: (995 32) 218 33 85
el-fosta: info@uad.ge

a r q i t e q t u r u l i n a w i l i

ლითონის გისოსი

ლითონის კარები

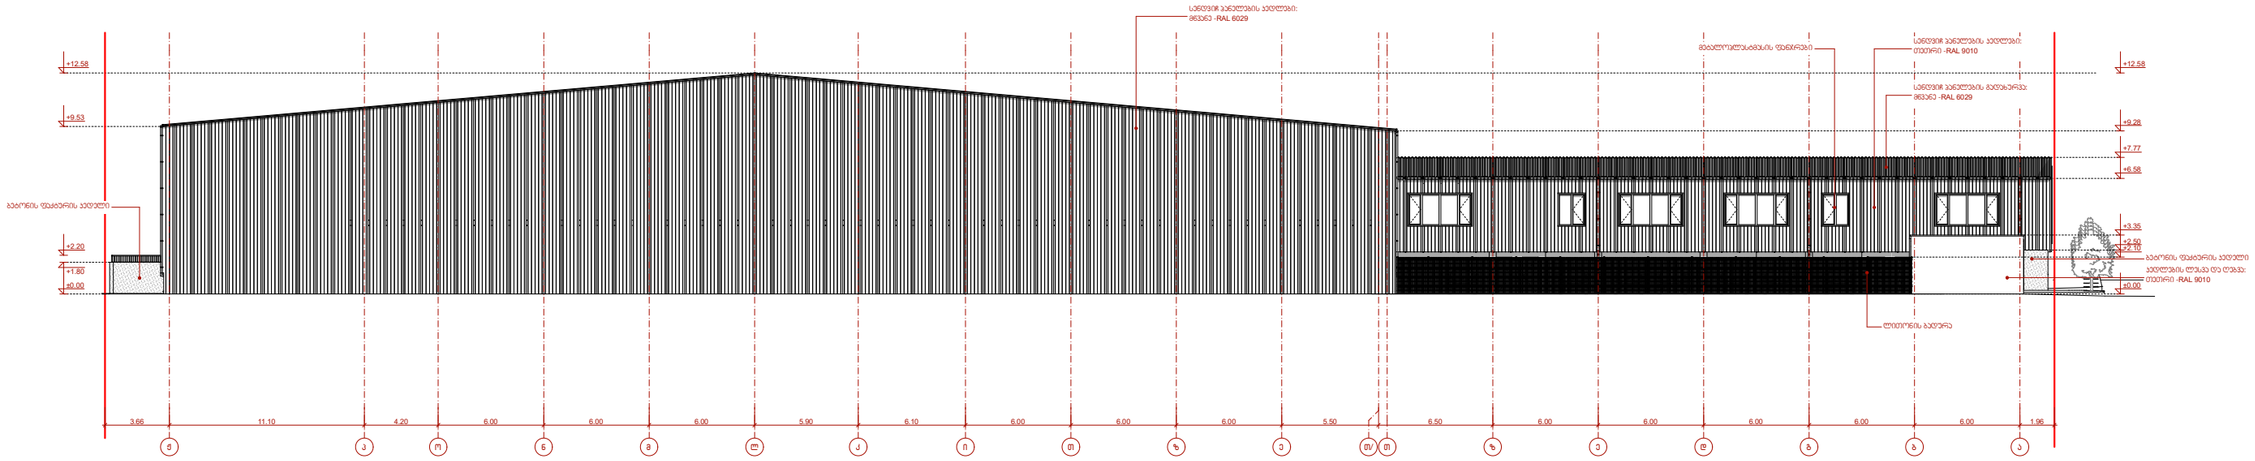

პროექტის ავტორი

თარიღი

ფურცელი

თანამდებობა

სტადია

გვარი ხელმოწერა

დირექტორი

მასშტაბი

თარიღი

დაამუშავა

A-1 დაკვეთა #

ფორმატი

თბილისი 2020 წ.

პირობითი ნიშნები

ფურცელი

პროექტი

ქ. თბილისი,
ანდრონიკაშვილის ქ. #29 (ულიანოვის ქ.)
სასაწყობო შენობის პროექტის

ნ. სიხარულიძე

ა. ჯობავა

k. surmava

04

პროექტის სახელწოდება

ექსპლიკაცია:

4

ფასადი (ჟ-ა ღერძებში)

J p o n m l k i T z e T/ T z e d g b a

3.66 11.10 4.20 6.00 6.00 6.00 5.90 6.10 6.00 6.00 6.00 5.50 6.50 6.00 6.00 6.00 6.00 6.00 1.96

±0.00

+2.10

+2.50

+3.35

+6.58

+7.77

+9.28

+12.58

±0.00

+1.80

+2.20

+9.53

+12.58

სენდვიჩ პანელების კედლები:
თეთრი -RAL 9010

სენდვიჩ პანელების გადახურვა:
მწვანე -RAL 6029

ბეტონის ფაქტურის კედელი

სენდვიჩ პანელების კედლები:
მწვანე -RAL 6029

ბეტონის ფაქტურის კედელი

მეტალოპლასტმასის ფანჯრები

კედლების ლესვა და ღებვა:
თეთრი -RAL 9010

ლითონის ბადურა

შ.პ.ს. " იუ ეი დი სტუდია "

მის.: ყიფშიძის ქ. #9ბ
საიდენტიფიკაციო კოდი: 206218109

ტელ./ფაქსი: (995 32) 218 33 85
el-fosta: info@uad.ge

a r q i t e q t u r u l i n a w i l i