"შეთანხმებულია"

ქ. თბილისის მუნიციპალიტეტის მერიის ტრანსპორტის საქალაქო სამსახურის უფროსი

ბ.ა

__/__/2020 წ.

ვ. წილოსანი


"შეთანხმებულია"

ქ. თბილისის საპატრულო პოლიციის მთავარი სამმართველოს სამსახურის უფროსის მოადგილე.

ბ.ა

__/__/2020 წ.

ლ.ჯოხაძე

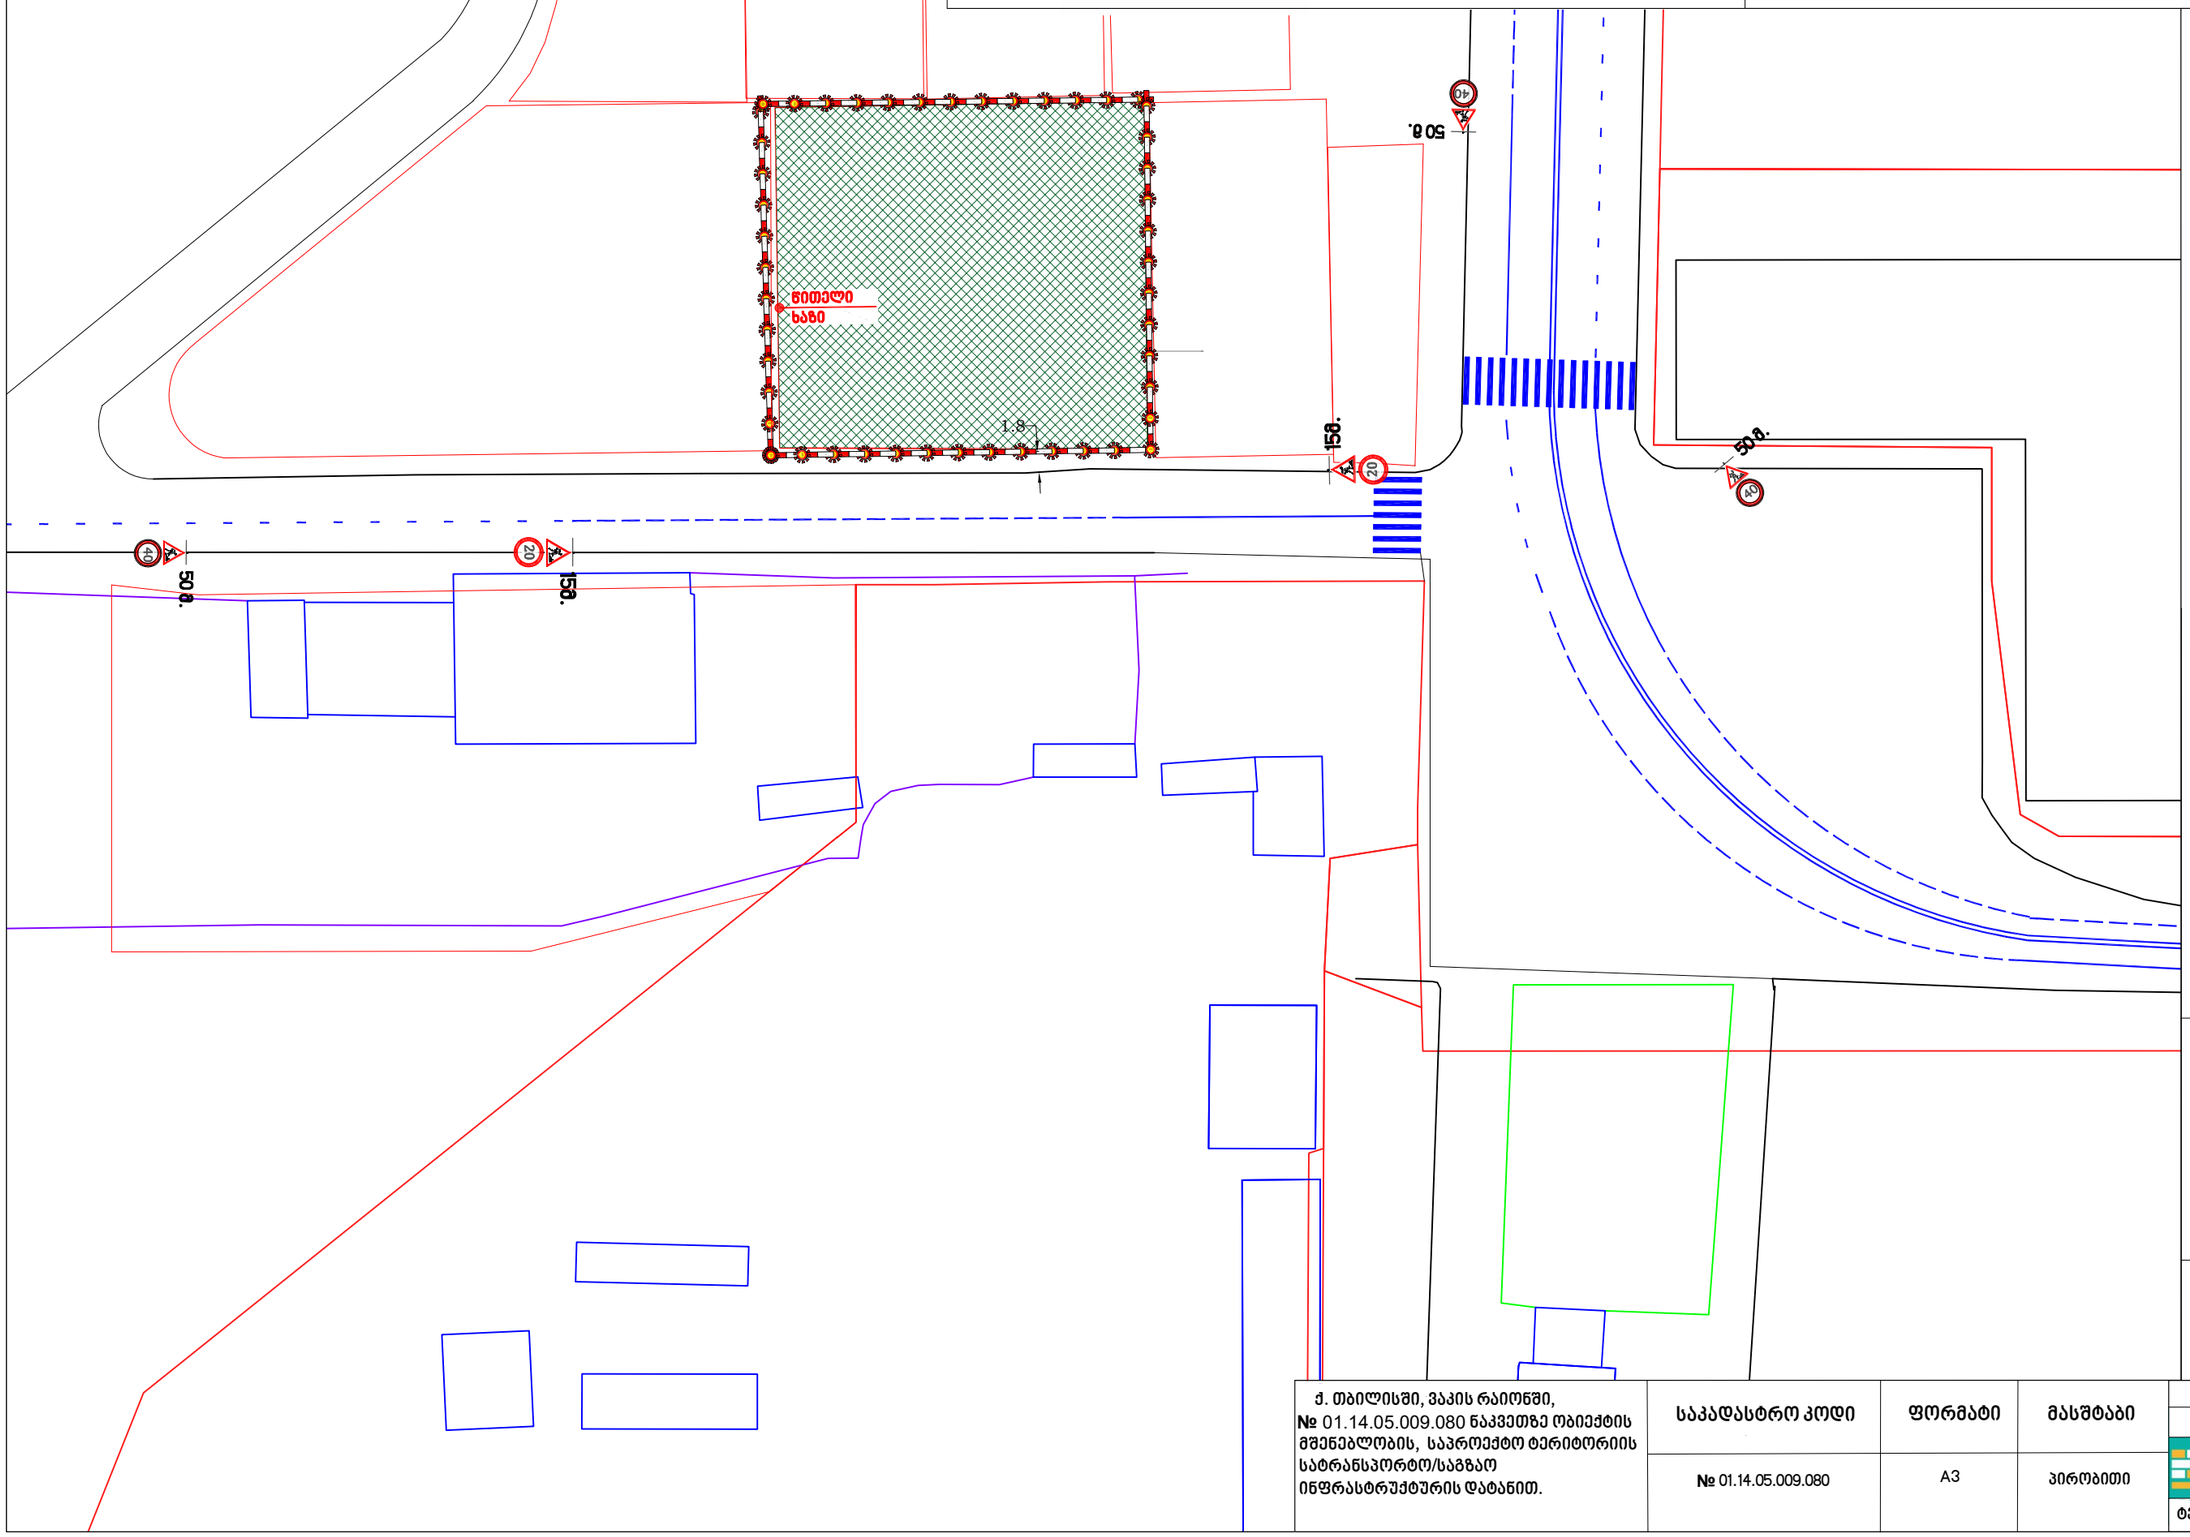

საგზაო მოძრაობის ორგანიზების ტექნიკური საშუალებები

1.26	1.26	5 ცალი.
3.24	3.24	2 ცალი.
3.24	3.24	3 ცალი.

პირობითი აღნიშვნები

შუქ. ტ7_იანი ღობურა

სამშენებლო პოლიგონი

საგზაო მოძრაობის ორგანიების დროებითი სქემა (სამშენებლო ღობის მონტაჟი/დემონტაჟი)

ქ. თბილისში, ვაკის რაიონში, № 01.14.05.009.080 ნაკვეთზე ობიექტის მშენებლობის, საპროექტო ტერიტორიის სატრანსპორტო/საგზაო ინფრასტრუქტურის დატანით.	საპადასტრო კოდი	ფორმატი	მასშტაბი	შემსრულებელი: შპს ტაშჰაბი; მარიამ ბასარია; ტელ.: 593 49 71 71; ტელ.: 558 76 49 95
	№ 01.14.05.009.080	A3	პირობითი	

"შეთანხმებულია"

ქ. თბილისის მუნიციპალიტეტის მერიის ტრანსპორტის საქალაქო სამსახურის უფროსი

ბ.ა


__/__/2020 წ. ვ. წილოსანი

"შეთანხმებულია"

ქ. თბილისის საპატრულო პოლიციის მთავარი სამმართველოს სამსახურის უფროსის მოადგილე

ბ.ა

__/__/2020 წ. ლ.ჯოხაძე

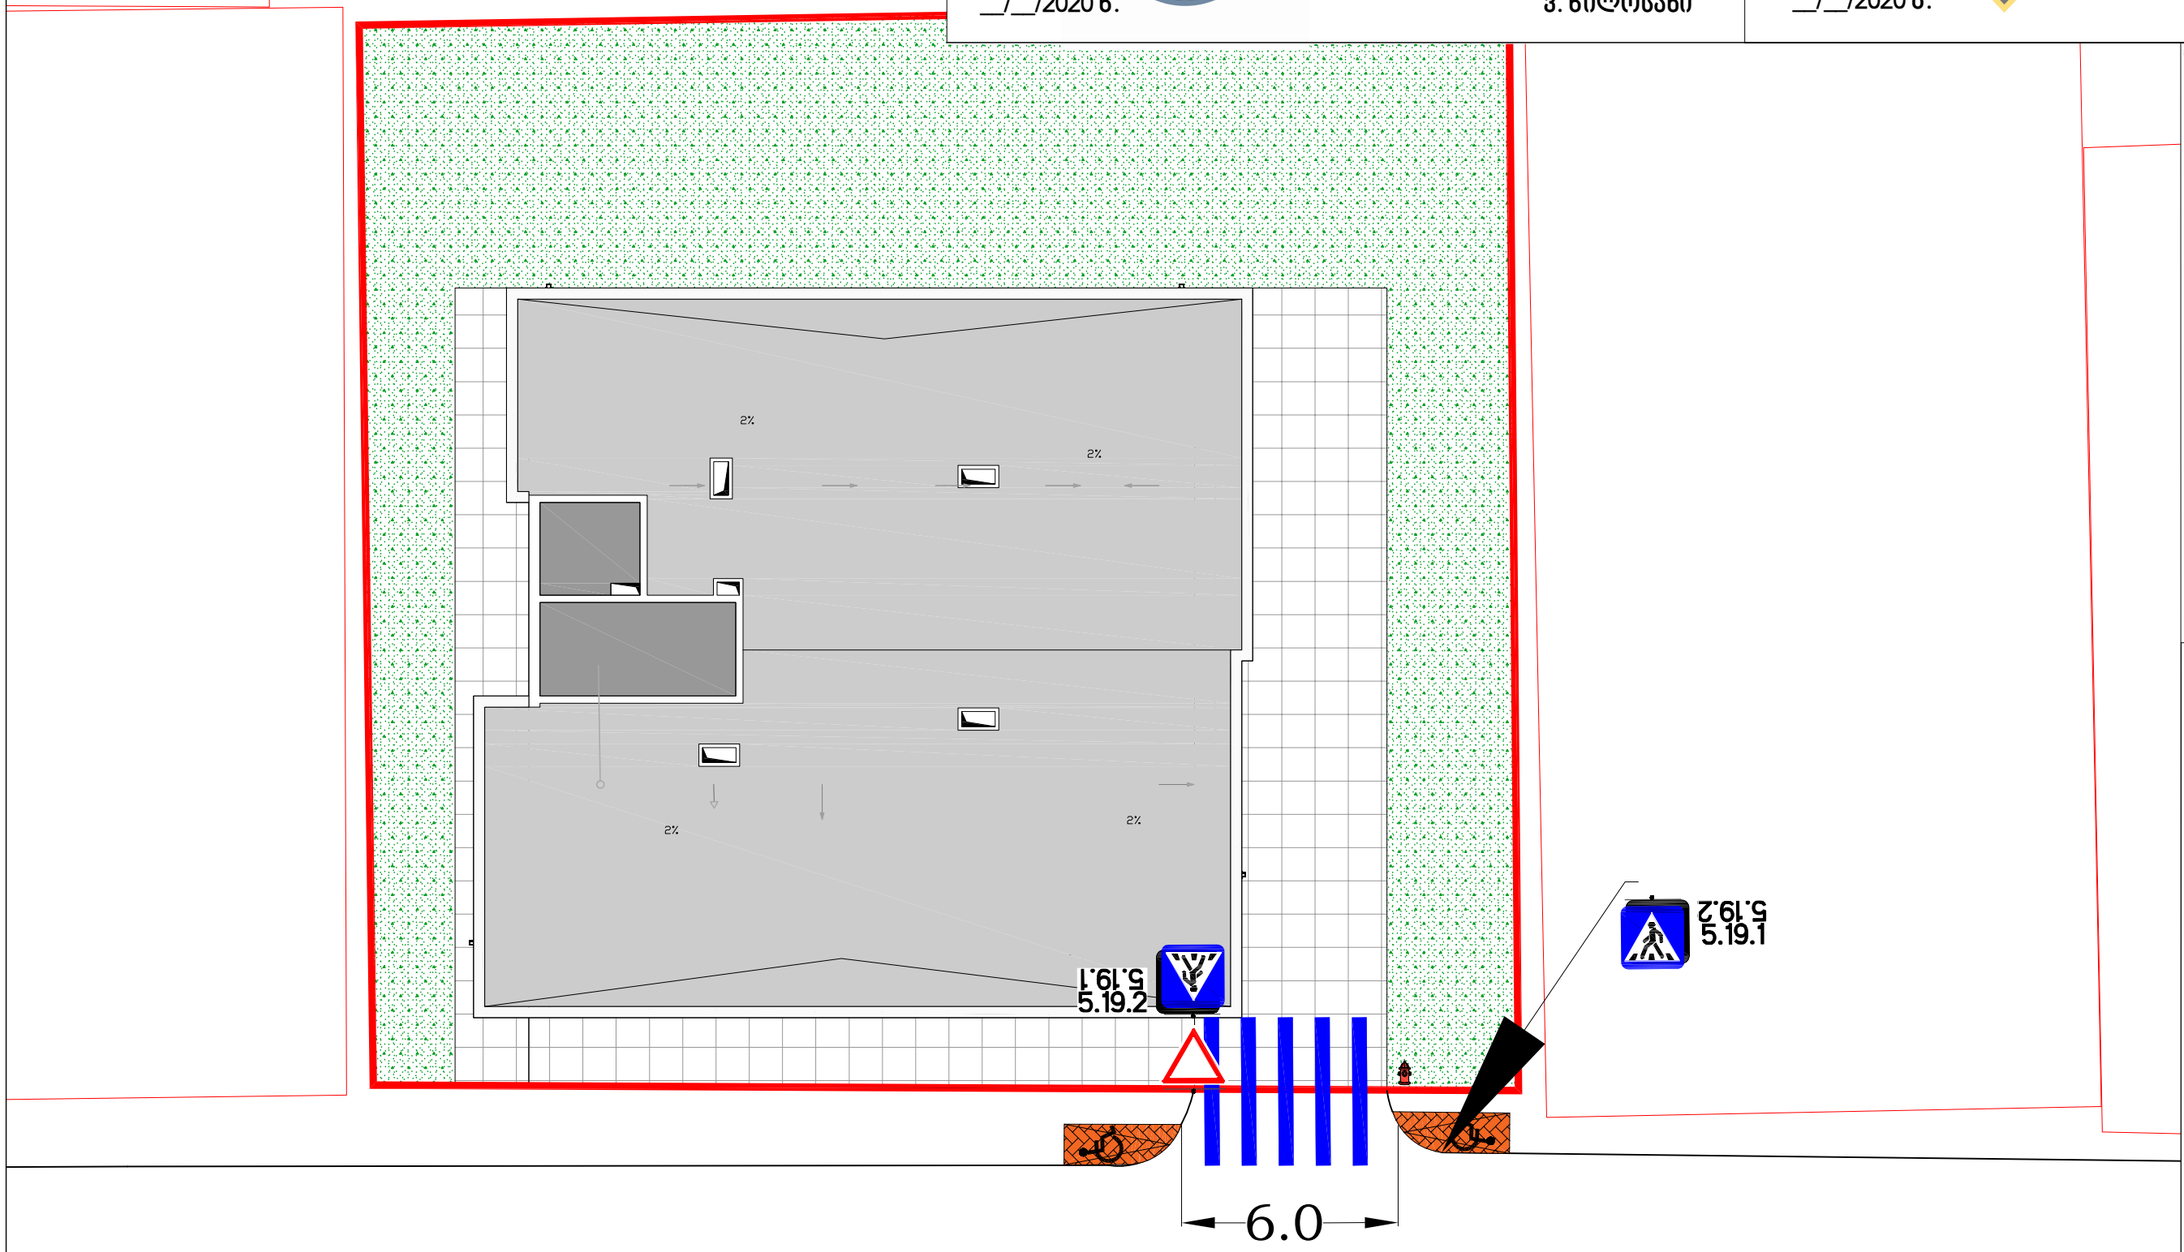


საგზაო მოძრაობის ორგანიზების ტექნიკური საშუალებები

	2.3	1 ცალი.
	5.19.1	2 ცალი.
	5.19.2	2 ცალი.

პირობითი აღნიშვნები

შშმ პირთა ადაპტირებული პანდუსი

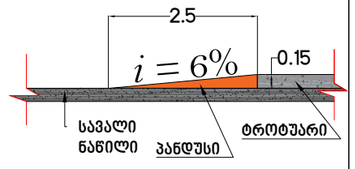

საგზაო მოძრაობის ორგანიების სქემა (სამუშაოთა დასრულებული ვარიანტი)

ქ. თბილისში, ვაკის რაიონში, № 01.14.05.009.080 ნაკვეთზე ობიექტის მშენებლობის, საპროექტო ტერიტორიის სატრანსპორტო/საგზაო ინფრასტრუქტურის დატანით.

საპადასტრო კოდი	ფორმატი	მასშტაბი
№ 01.14.05.009.080	A3	პირობითი

შემსრულებელი

შპს ტასჰაბი

TASHUB


მარიამ ბასარია


ტელ.: 593 49 71 71

ტელ.: 558 76 49 95

"შეთანხმებულია"
ქ. თბილისის მუნიციპალიტეტის
მერიის ტრანსპორტის საქალაქო
სამსახურის უფროსი
ბ.ა
__/__/2020 წ.
ვ. წილოსანი

"შეთანხმებულია"
ქ. თბილისის საპატრულო პოლიციის
მთავარი სამმართველოს სამსახურის
უფროსის მოადგილე
ბ.ა
__/__/2020 წ.
ლ.ჯოხაძე

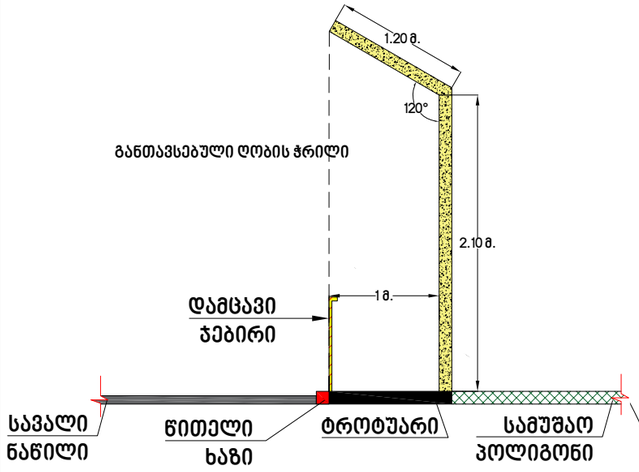

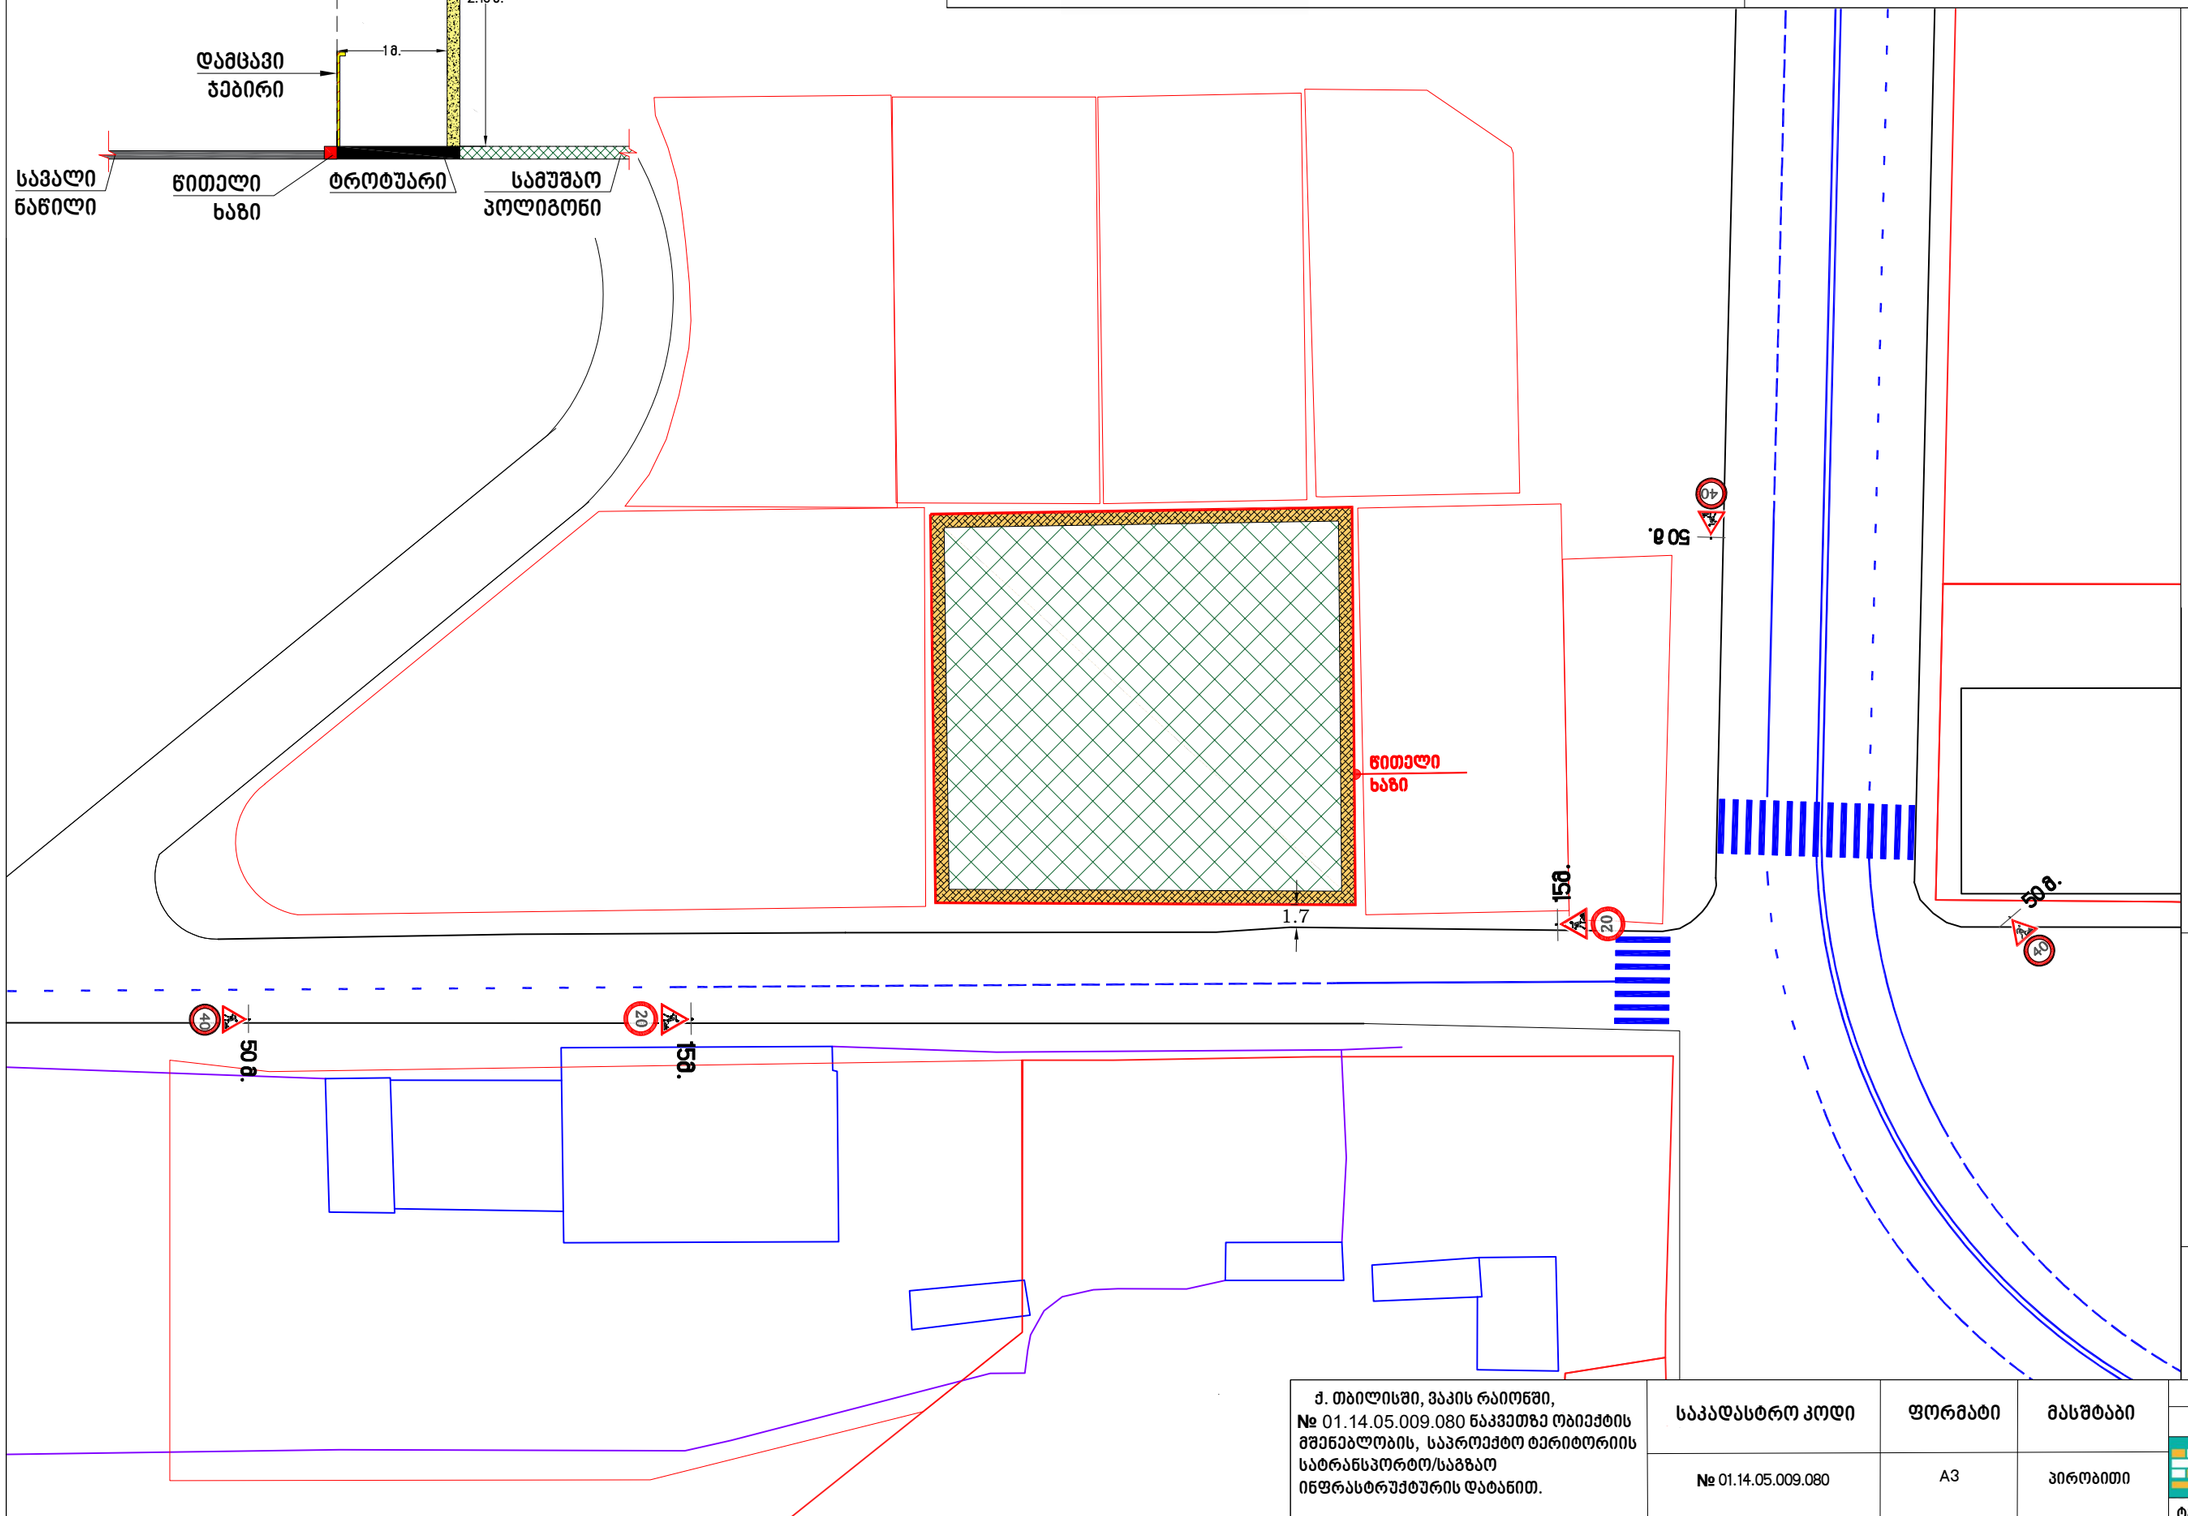

საგზაო მოძრაობის ორგანიზების ტექნიკური საშუალებები

1.26	1.26	5 ცალი.
20	3.24	2 ცალი.
40	3.24	3 ცალი.

პირობითი აღნიშვნები

- სამშენებლო ღობის დამცავი ქოლგა
- სამშენებლო პოლიგონი

საგზაო მოძრაობის ორგანიების დროებითი სქემა (მშენებლობის პერიოდში განთავსებული სამშენებლო ღობე)

ქ. თბილისში, ვაკის რაიონში,
№ 01.14.05.009.080 ნაკვეთზე ობიექტის მშენებლობის, საპროექტო ტერიტორიის სატრანსპორტო/საგზაო ინფრასტრუქტურის დატანით.

საკადასტრო კოდი	ფორმატი	მასშტაბი
№ 01.14.05.009.080	A3	პირობითი

შემსრულებელი

შპს ტასჰაბი

TASHUB


მარიამ ბასარია

ტელ.: 593 49 71 71

ტელ.: 558 76 49 95

"შეთანხმებულია"
ქ. თბილისის მუნიციპალიტეტის
მერიის ტრანსპორტის საქალაქო
სამსახურის უფროსი
ბ.ა
__/__/2020 წ.
ვ. წილოსანი

"შეთანხმებულია"
ქ. თბილისის საპატრულო პოლიციის
მთავარი სამმართველოს სამსახურის
უფროსის მოადგილე
ბ.ა
__/__/2020 წ.
ლ.ჯოხაძე

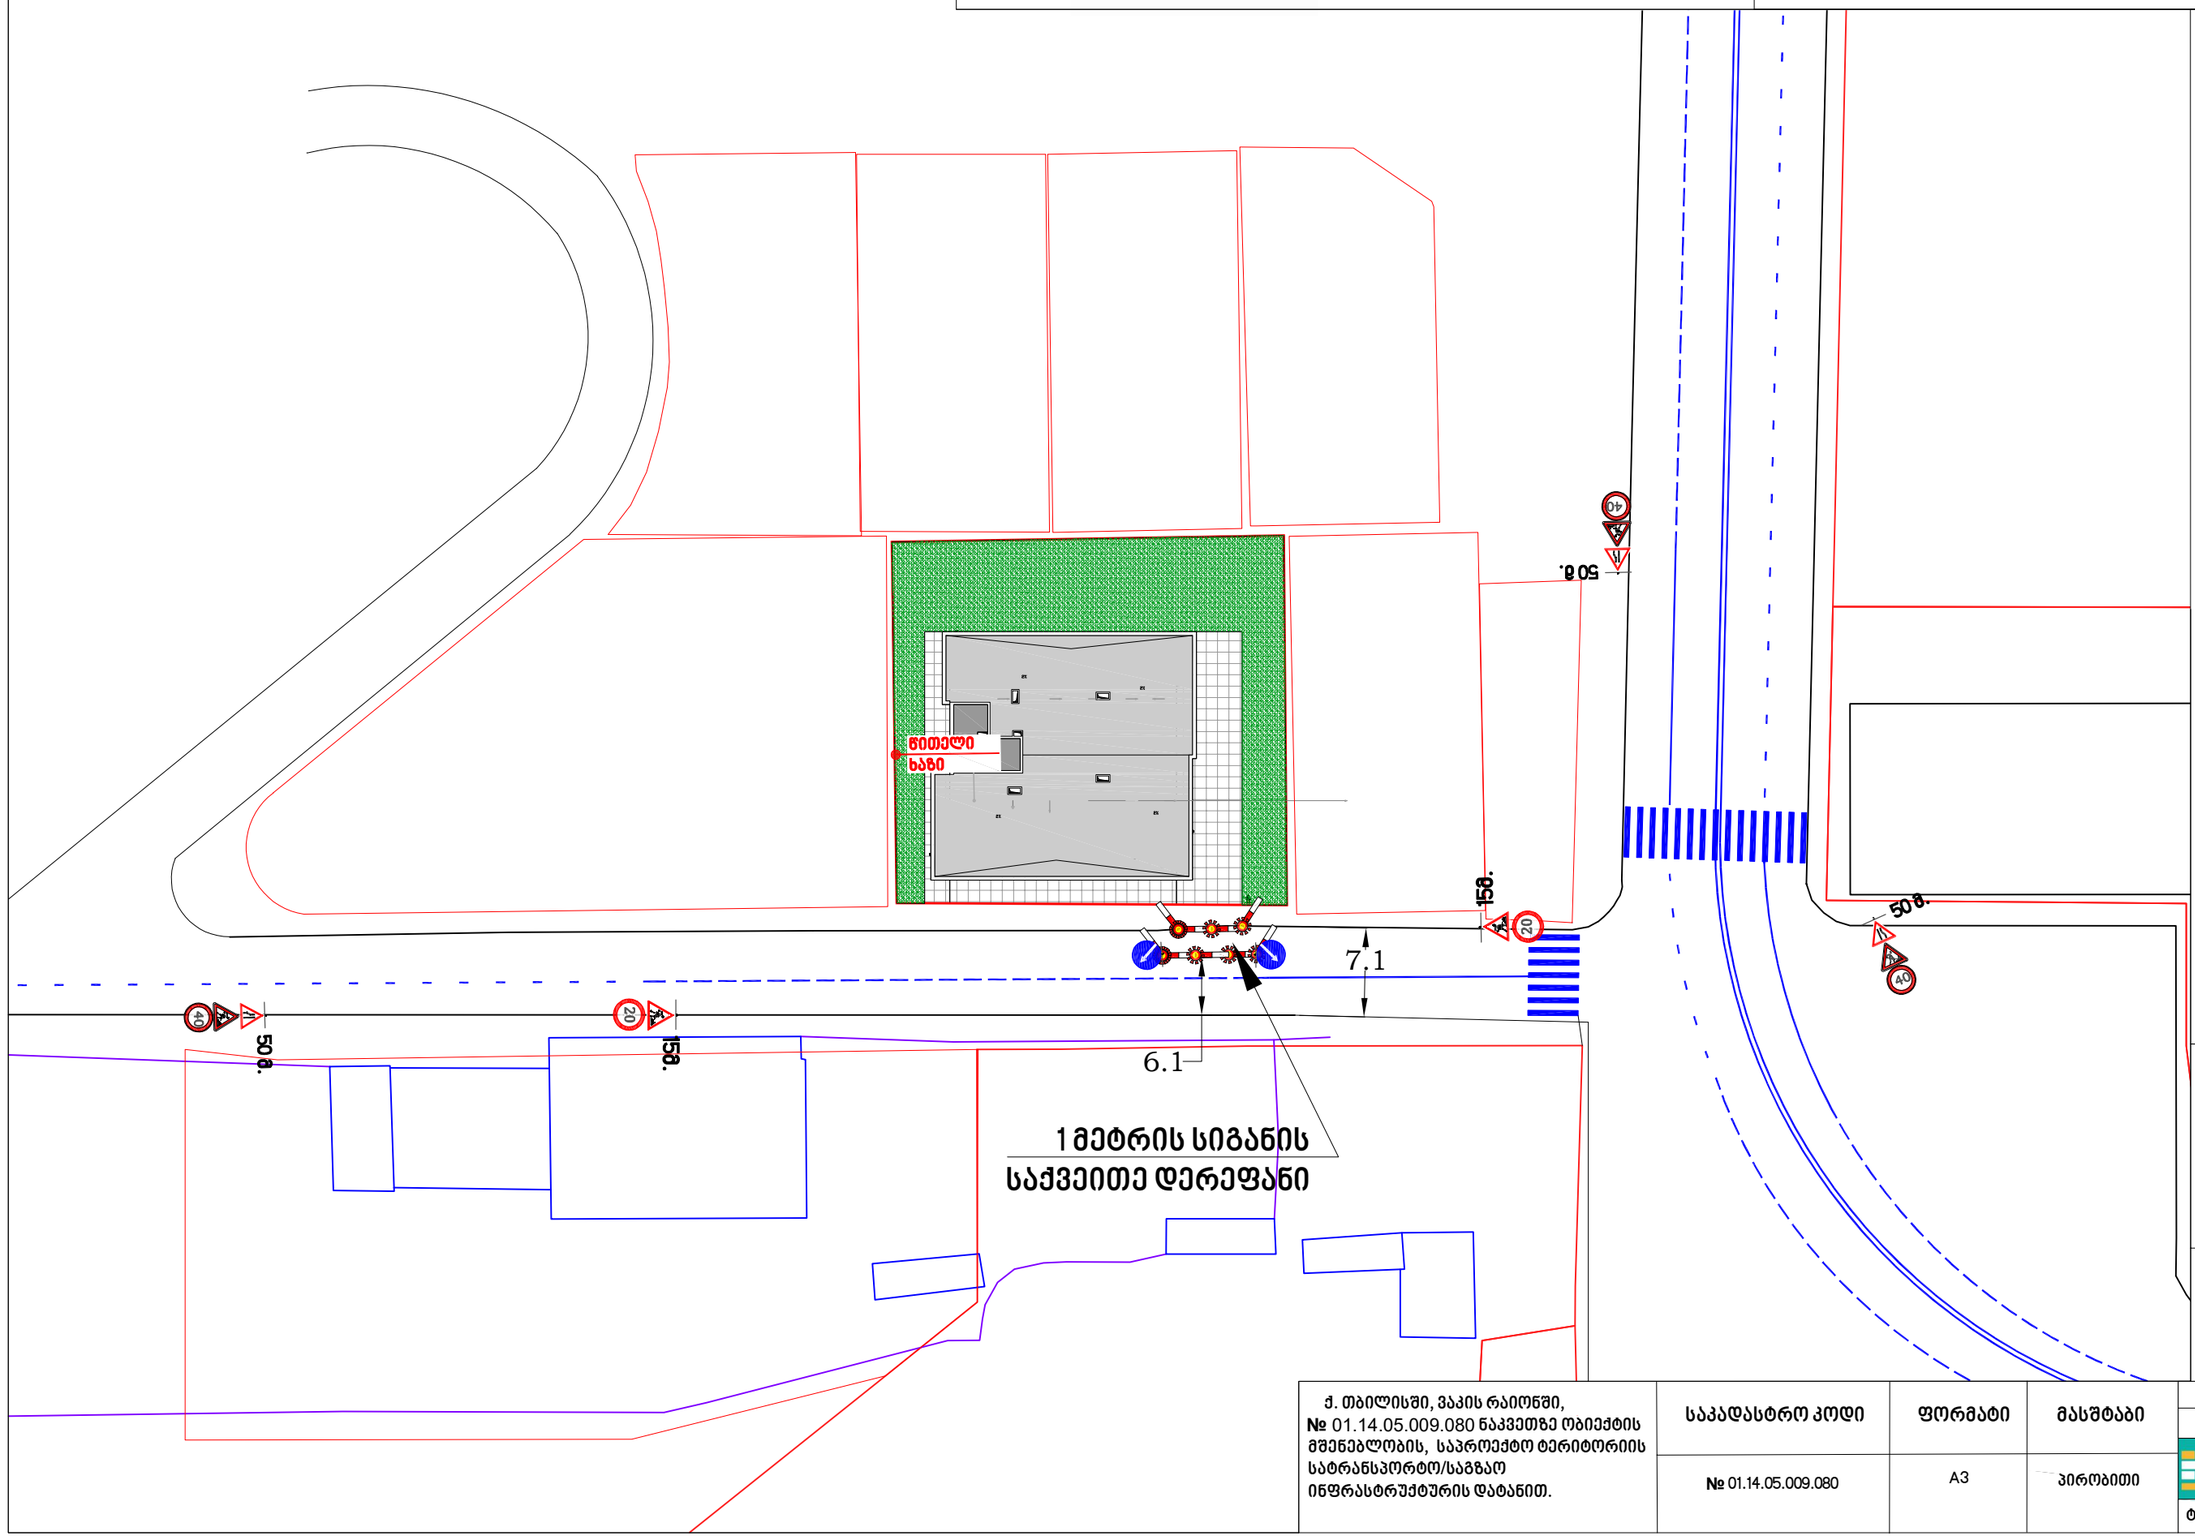

1 მეტრის სიგანის
საქვეითე დერეფანი

საგზაო მოძრაობის ორგანიზების ტექნიკური საშუალებები

1.21.2	2 ცალი.
1.21.3	1 ცალი.
1.26	5 ცალი.
3.24 (20)	2 ცალი.
3.24 (40)	3 ცალი.
4.2.1	1 ცალი.
4.2.2	1 ცალი.

პირობითი აღნიშვნები

შუქ. ტ7_იანი ღობურა

სამშენებლო პოლიგონი

საგზაო მოძრაობის ორგანიების დროებითი სქემა (შესასვლელ/გამოსასვლელისა და ტროტუარის მოწყობა)

ქ. თბილისში, ვაკის რაიონში, № 01.14.05.009.080 ნაკვეთზე ობიექტის მშენებლობის, საპროექტო ტერიტორიის სატრანსპორტო/საგზაო ინფრასტრუქტურის დატანით.

საკადასტრო კოდი	ფორმატი	მასშტაბი
№ 01.14.05.009.080	A3	პირობითი

შემსრულებელი

შპს ტასჰაბი

TASHUB

მარიამ ბასარია

ტელ.: 593 49 71 71

ტელ.: 558 76 49 95