ბენ. გეგმა
მასშტაბი 1:500

ექსპლიკაცია

№1 კომერციული დანიშნულების ნაგებობა
№2 დასრულებული საცხოვრებლის დანიშნულების ნაგებობა
№3 შიდა ეზო
№4 მომსახურების ტერიტორია
№5 გვერდით მდებარე ნაგებობა
№6 სადემონტაჟო ნაგებობა
№7 სამეურნეო ნაგებობა
№8 საპროექტო ტექნიკური ნაგებობა

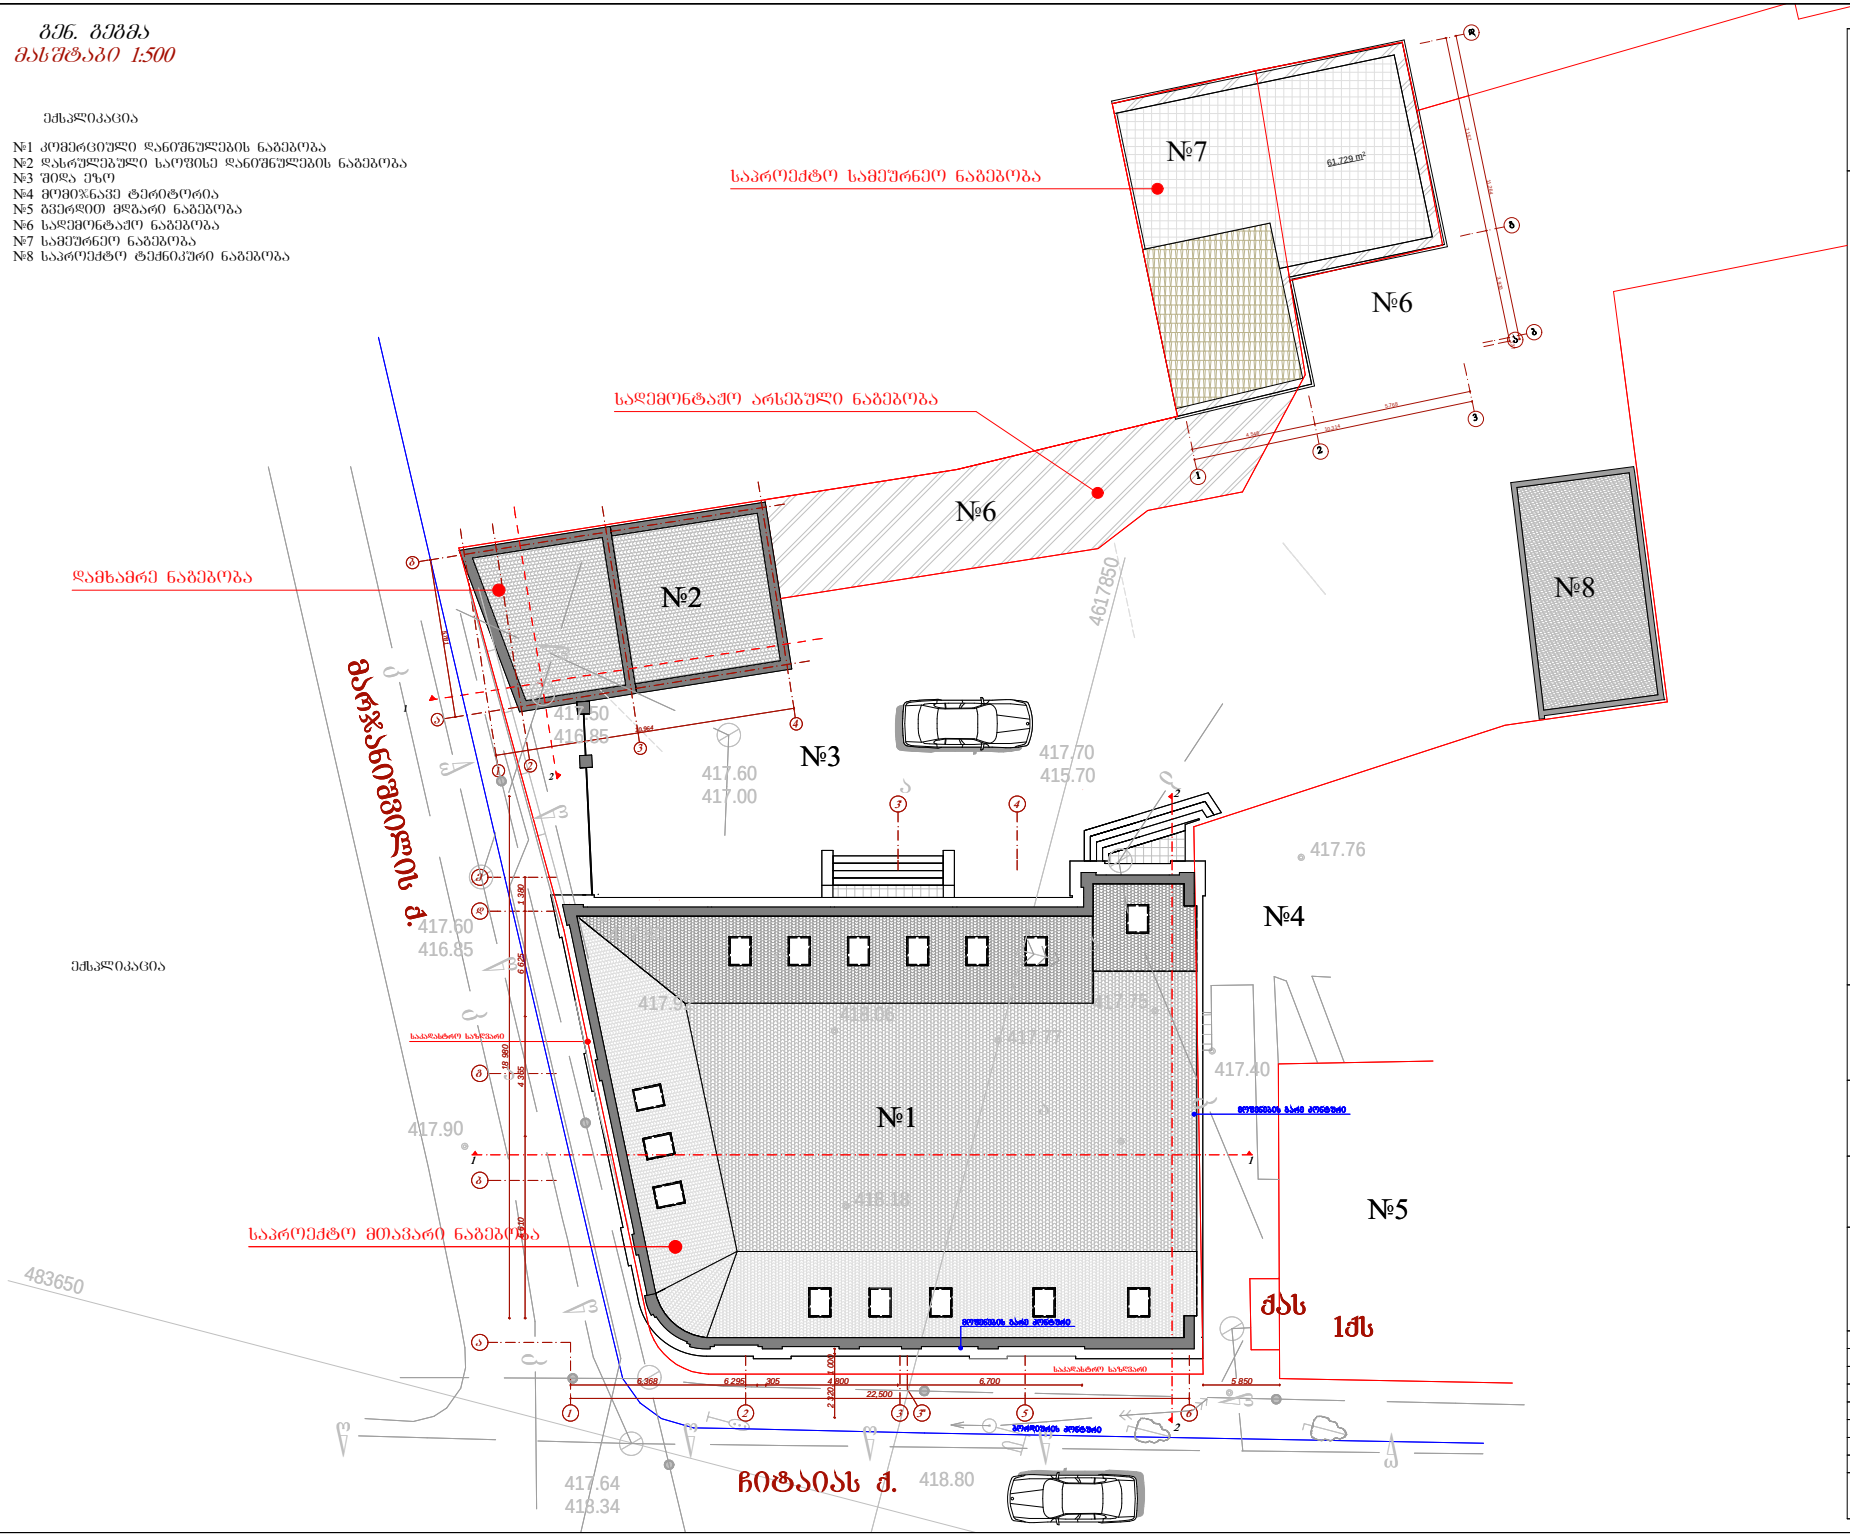

ექსპლიკაცია

L ARCHITECTS
202457910
შპს " ლ არქიტექტსი"
" L ARCHITECTS" LTD

კომერციული დანიშნულების ნაგებობა

კორექტირების პროექტი

მის. ქ. თბილისი ქ. მარჯანიშვილის ქ. ბ. ჩიტაიას ქ. №44/2

გენგეგმა
მასშტაბი 1 :500

L ARCHITECTS

L ARCHITECTS
202457910



თანამდებობა	გვარი	ხელმოწერა
დირექტორი	ლ. ბოგილაშვილი	
კრ. აპტორი	ლ. ბოგილაშვილი	
კონსტრუქტორი	მ. მექვაბიშვილი	
შესარულა	ლ. ბოგილაშვილი	
შეამოწმა	ბ. მებრელიშვილი	

L ARCHITECTS
202457910

სტადია მ-კრ ფრ-რ ფ. №

L ARCHITECTS
202457910



თანამდებობა	გვარი	ხელმოწერა
დირექტორი	ლ. გოგილაშვილი	
კრ. აპტორი	ლ. გოგილაშვილი	
კონსტრუქტორი	მ. მექვაბიშვილი	
შესარულა	ლ. გოგილაშვილი	
შეამოწმა	ბ. მეგრელიშვილი	

L ARCHITECTS
202457910

სტადია მ-კრ | ფრ-რ | ფ. №

L ARCHITECTS
202457910



თანამდებობა	გვარი	ხელმოწერა
დირექტორი	ლ. გოგილაშვილი	
კრ. აპტორი	ლ. გოგილაშვილი	
კონსტრუქტორი	მ. მექვაბიშვილი	
შესარულა	ლ. გოგილაშვილი	
შეამოწმა	ბ. მეგრელიშვილი	

L ARCHITECTS
202457910

სტადია მ-კრ | ფრ-რ | ფ. №

L ARCHITECTS
202457910

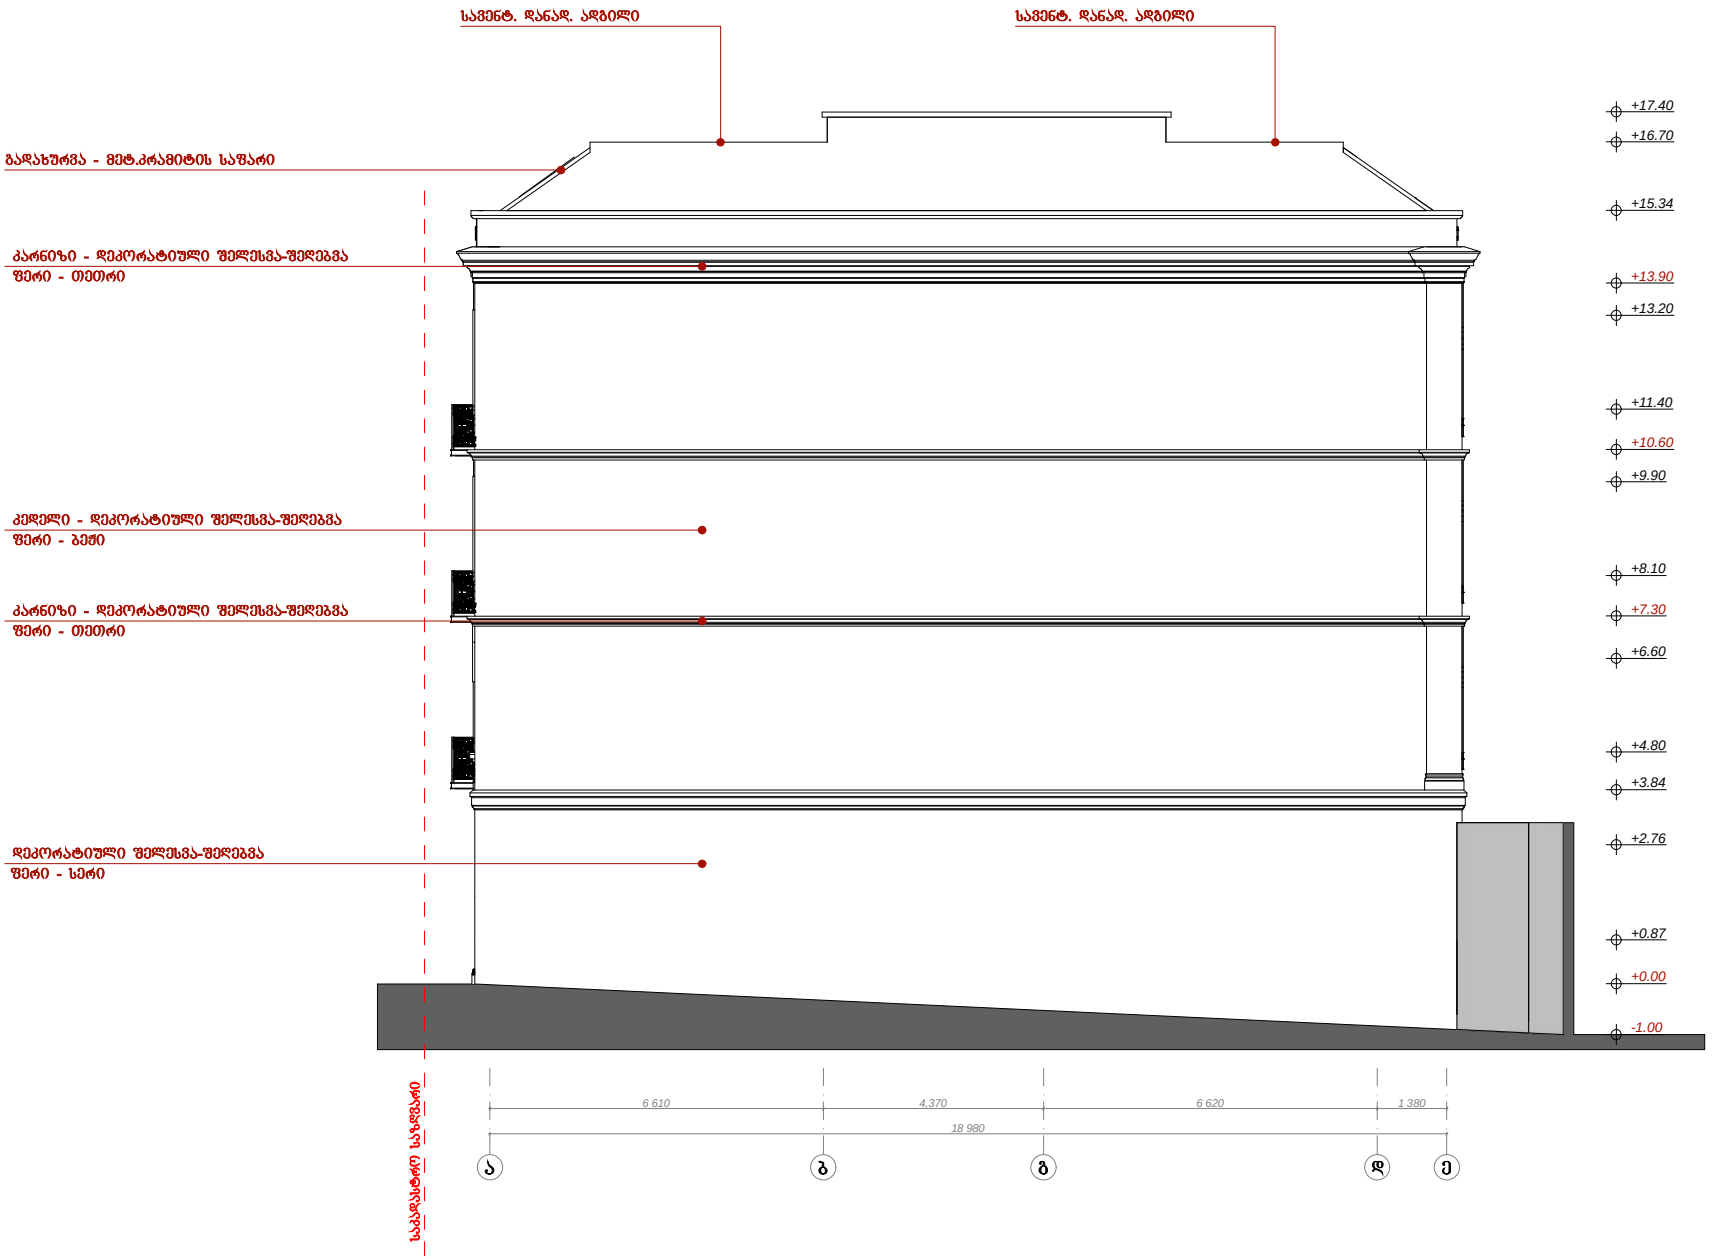

L ARCHITECTS
202457910

თანამდებობა	გვარი	ხელმოწერა
დირექტორი	ლ. გოგილაშვილი	
არ. ავტორი	ლ. გოგილაშვილი	
კონსტრუქტორი	ვ. ქექნაძეშვილი	
შესრულება	ლ. გოგილაშვილი	
შესყიდვა	ბ. მეგრელიშვილი	

სტადია	მ-ტარ	ფრ-რ	ფ. №

L ARCHITECTS
202457910



თანამდებობა	გვარი	ხელმოწერა
დირექტორი	ლ. გოგილაშვილი	
არ. ავტორი	ლ. გოგილაშვილი	
კონსტრუქტორი	ვ. ქექნაძეშვილი	
შესრულა	ლ. გოგილაშვილი	
შეამოწმა	ბ. მეგრელიშვილი	

L ARCHITECTS
202457910

სტადია	მ-შტ	ფრ-რ	ფ. №

L ARCHITECTS
202457910

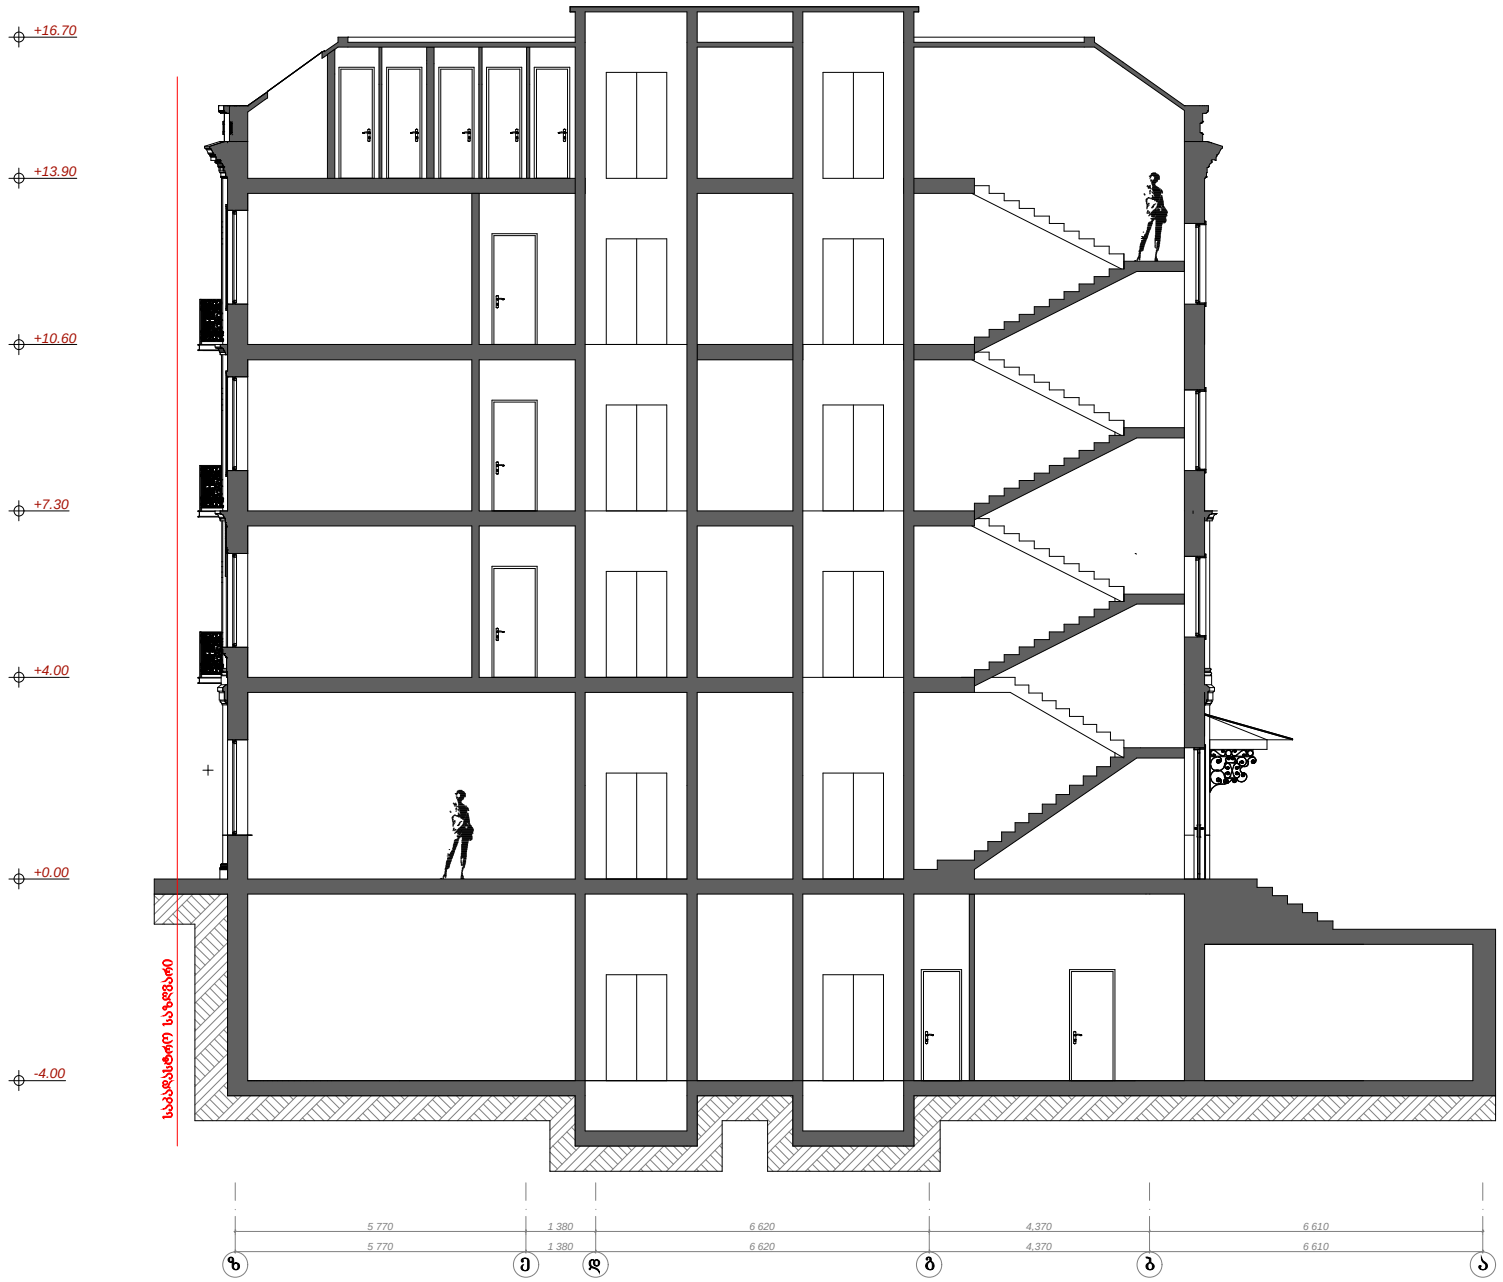

თანამდებობა	გვარი	ხელმოწერა
დირექტორი	ლ. გოგილაშვილი	
არ. ავტორი	ლ. გოგილაშვილი	
კონსტრუქტორი	გ. ქექნაძეშვილი	
შესრულა	ლ. გოგილაშვილი	
შეამოწმა	ბ. მგონელიშვილი	

L ARCHITECTS
202457910

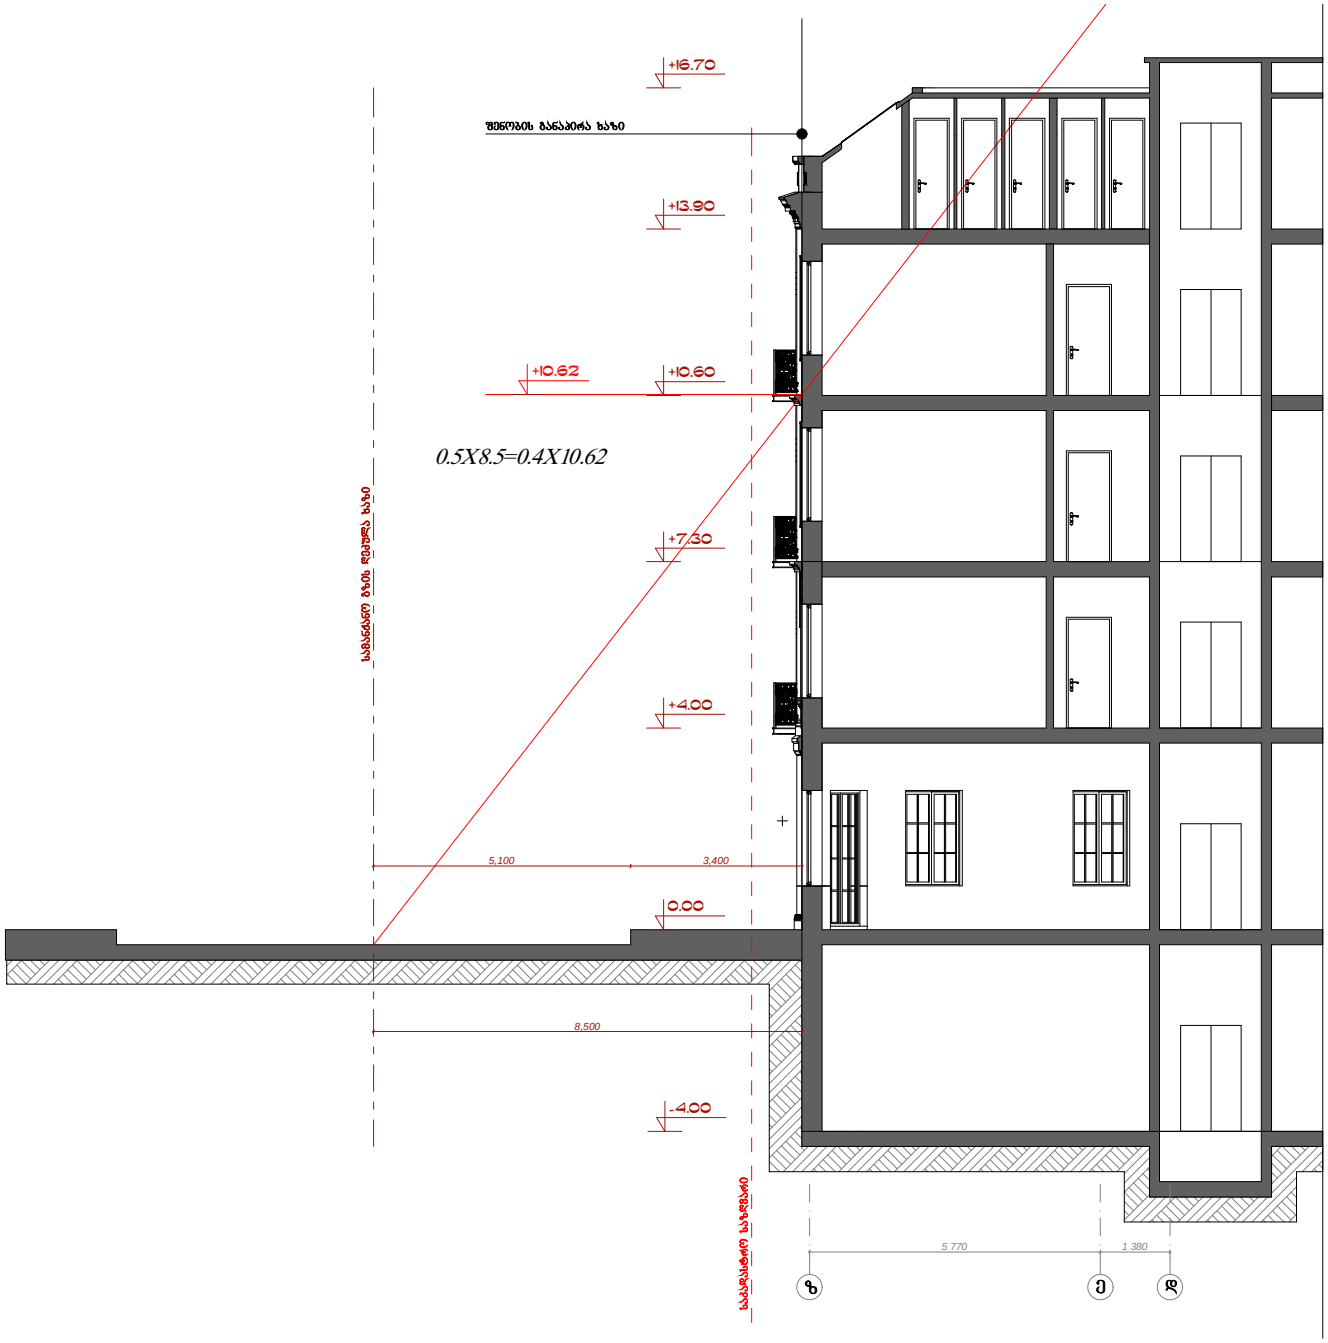

თანამდებობა	გვარი	ხელმოწერა
დირექტორი	ლ. გოგილაშვილი	
კრ. აპტორი	ლ. გოგილაშვილი	
კონსტრუქტორი	მ. მექვაბიშვილი	
შეასრულა	ლ. გოგილაშვილი	
შეამოწმა	ბ. მეგრელიშვილი	

L ARCHITECTS
202457910

სართულის ბეგმა
ნიშნულზე -4.00
მასშტაბი 1:100

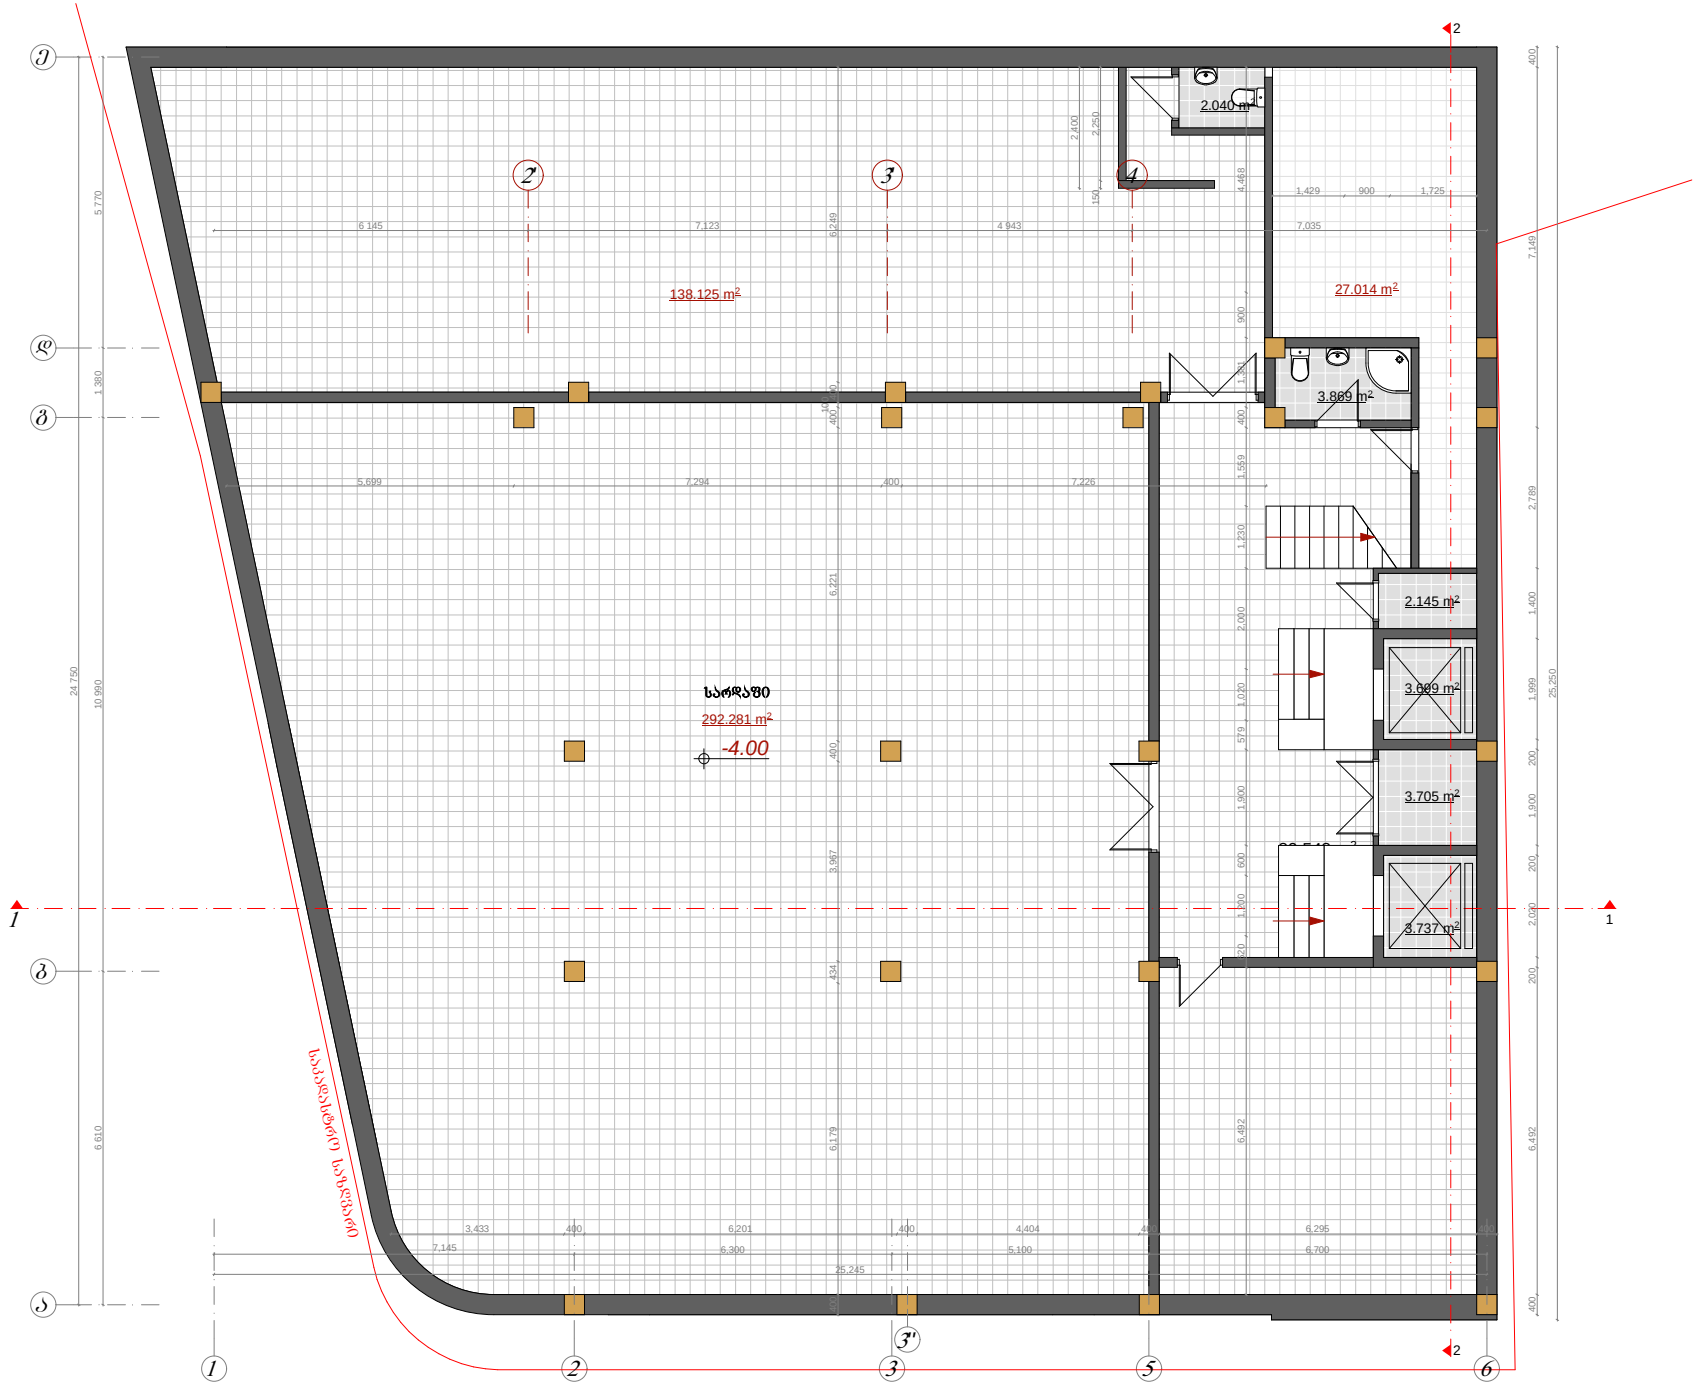

თანამდებობა	ბმარი	ხელმოწერა
დირექტორი	ლ. ბოგილაშვილი	
კრ. აპტორი	ლ. ბოგილაშვილი	
კონსტრუქტორი	მ. მექვაბიშვილი	
შესრულა	ლ. ბოგილაშვილი	
შეამოწმა	ბ. მეგრელიშვილი	

L ARCHITECTS
202457910

L ARCHITECTS
202457910



თანამდებობა	ბმარი	ხელმოწერა
დირექტორი	ლ. ბობილაშვილი	
კრ. აპტორი	ლ. ბობილაშვილი	
კონსტრუქტორი	მ. მექვაბიშვილი	
შესრულა	ლ. ბობილაშვილი	
შეამოწმა	ბ. მებრელიშვილი	

L ARCHITECTS
202457910

სტადია	მ-კრ	შრ-რ	შ. №

L ARCHITECTS
202457910

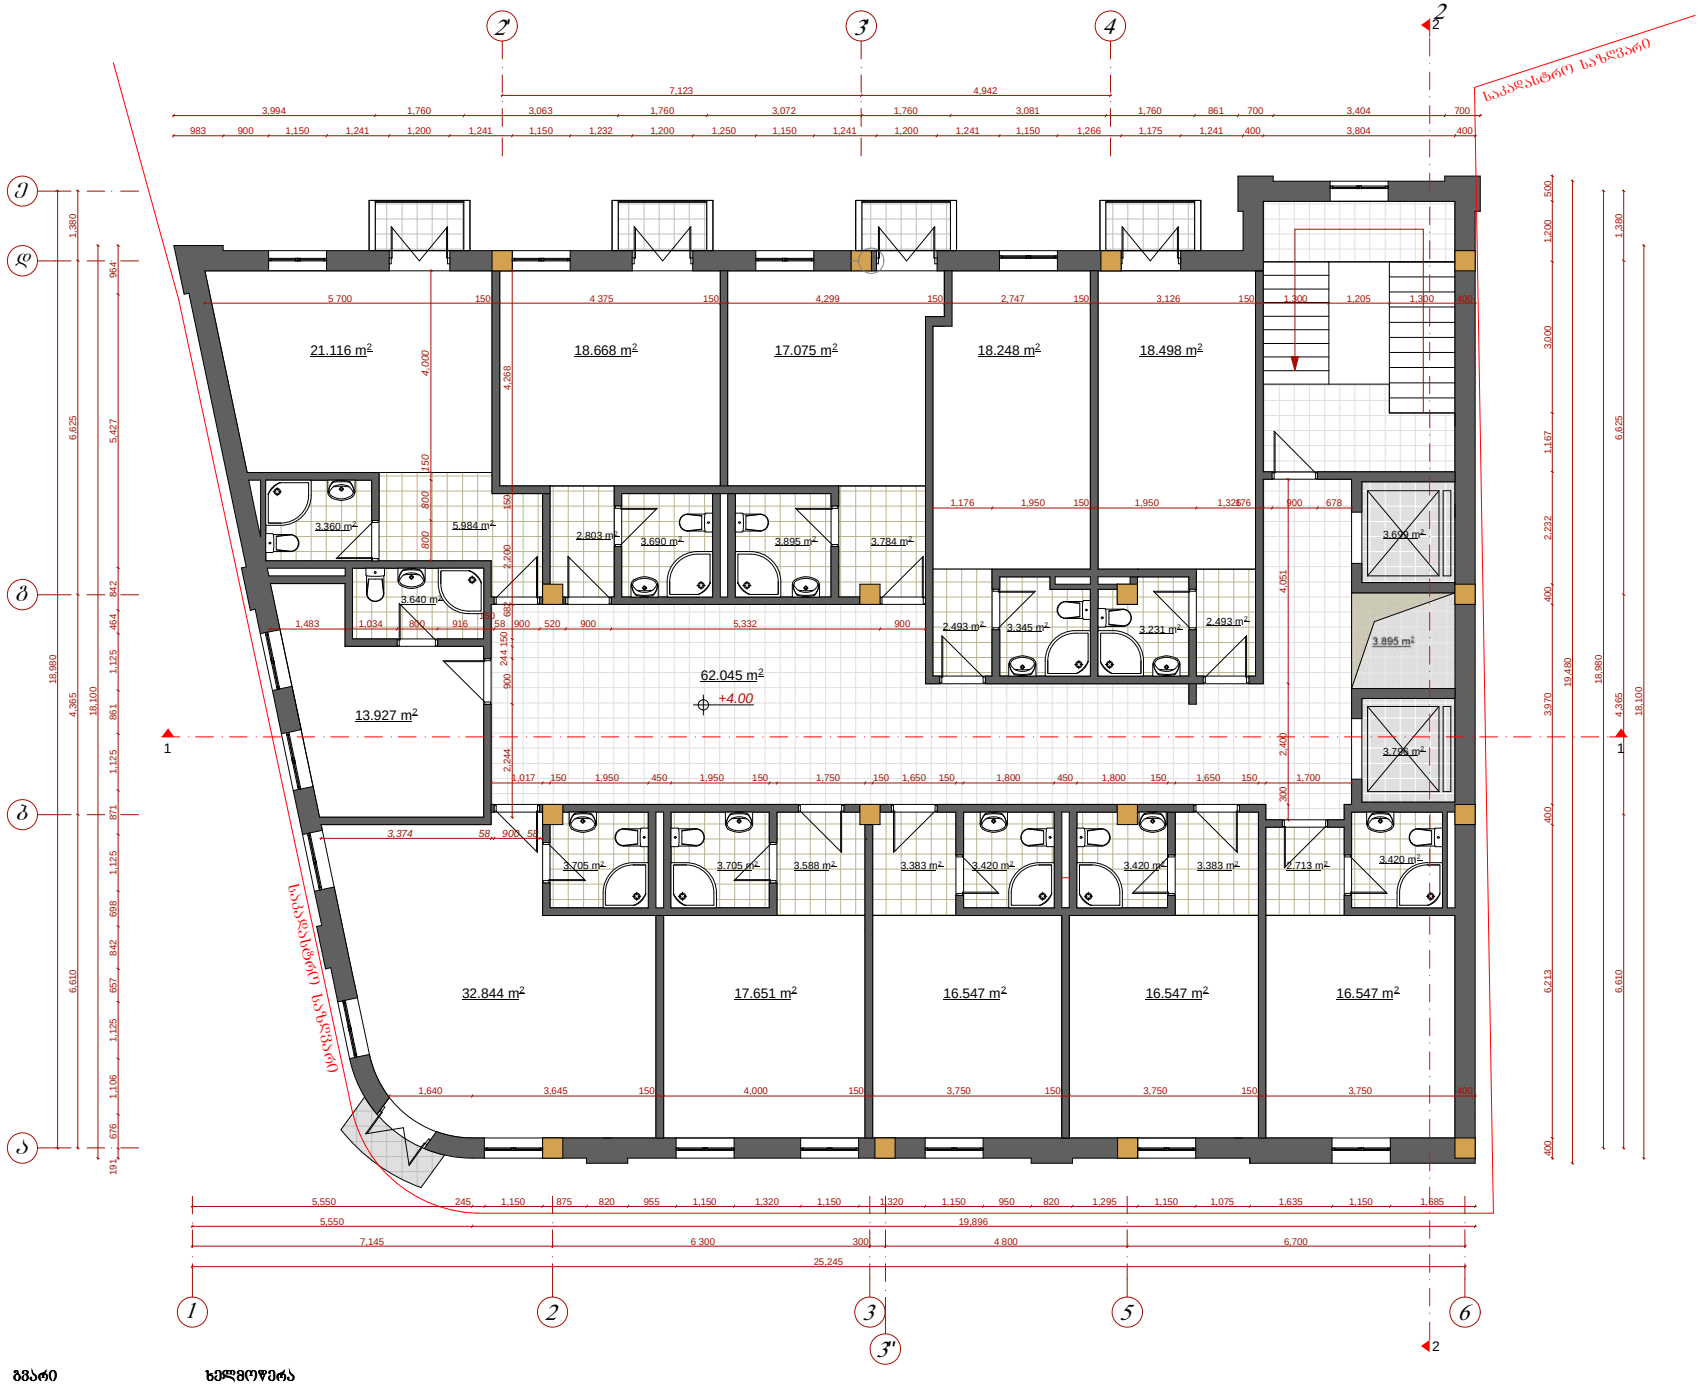

თანამდებობა	ბვარი	ხელმოწერა
დირექტორი	ლ. ბობილაშვილი	
კრ. აპტორი	ლ. ბობილაშვილი	
კონსტრუქტორი	მ. მექვაბიშვილი	
შესარულა	ლ. ბობილაშვილი	
შესამოწმა	ბ. მებრელიშვილი	

L ARCHITECTS
202457910

სტადია მ-კრ	ფრ-რ	ფ. №

L ARCHITECTS
202457910

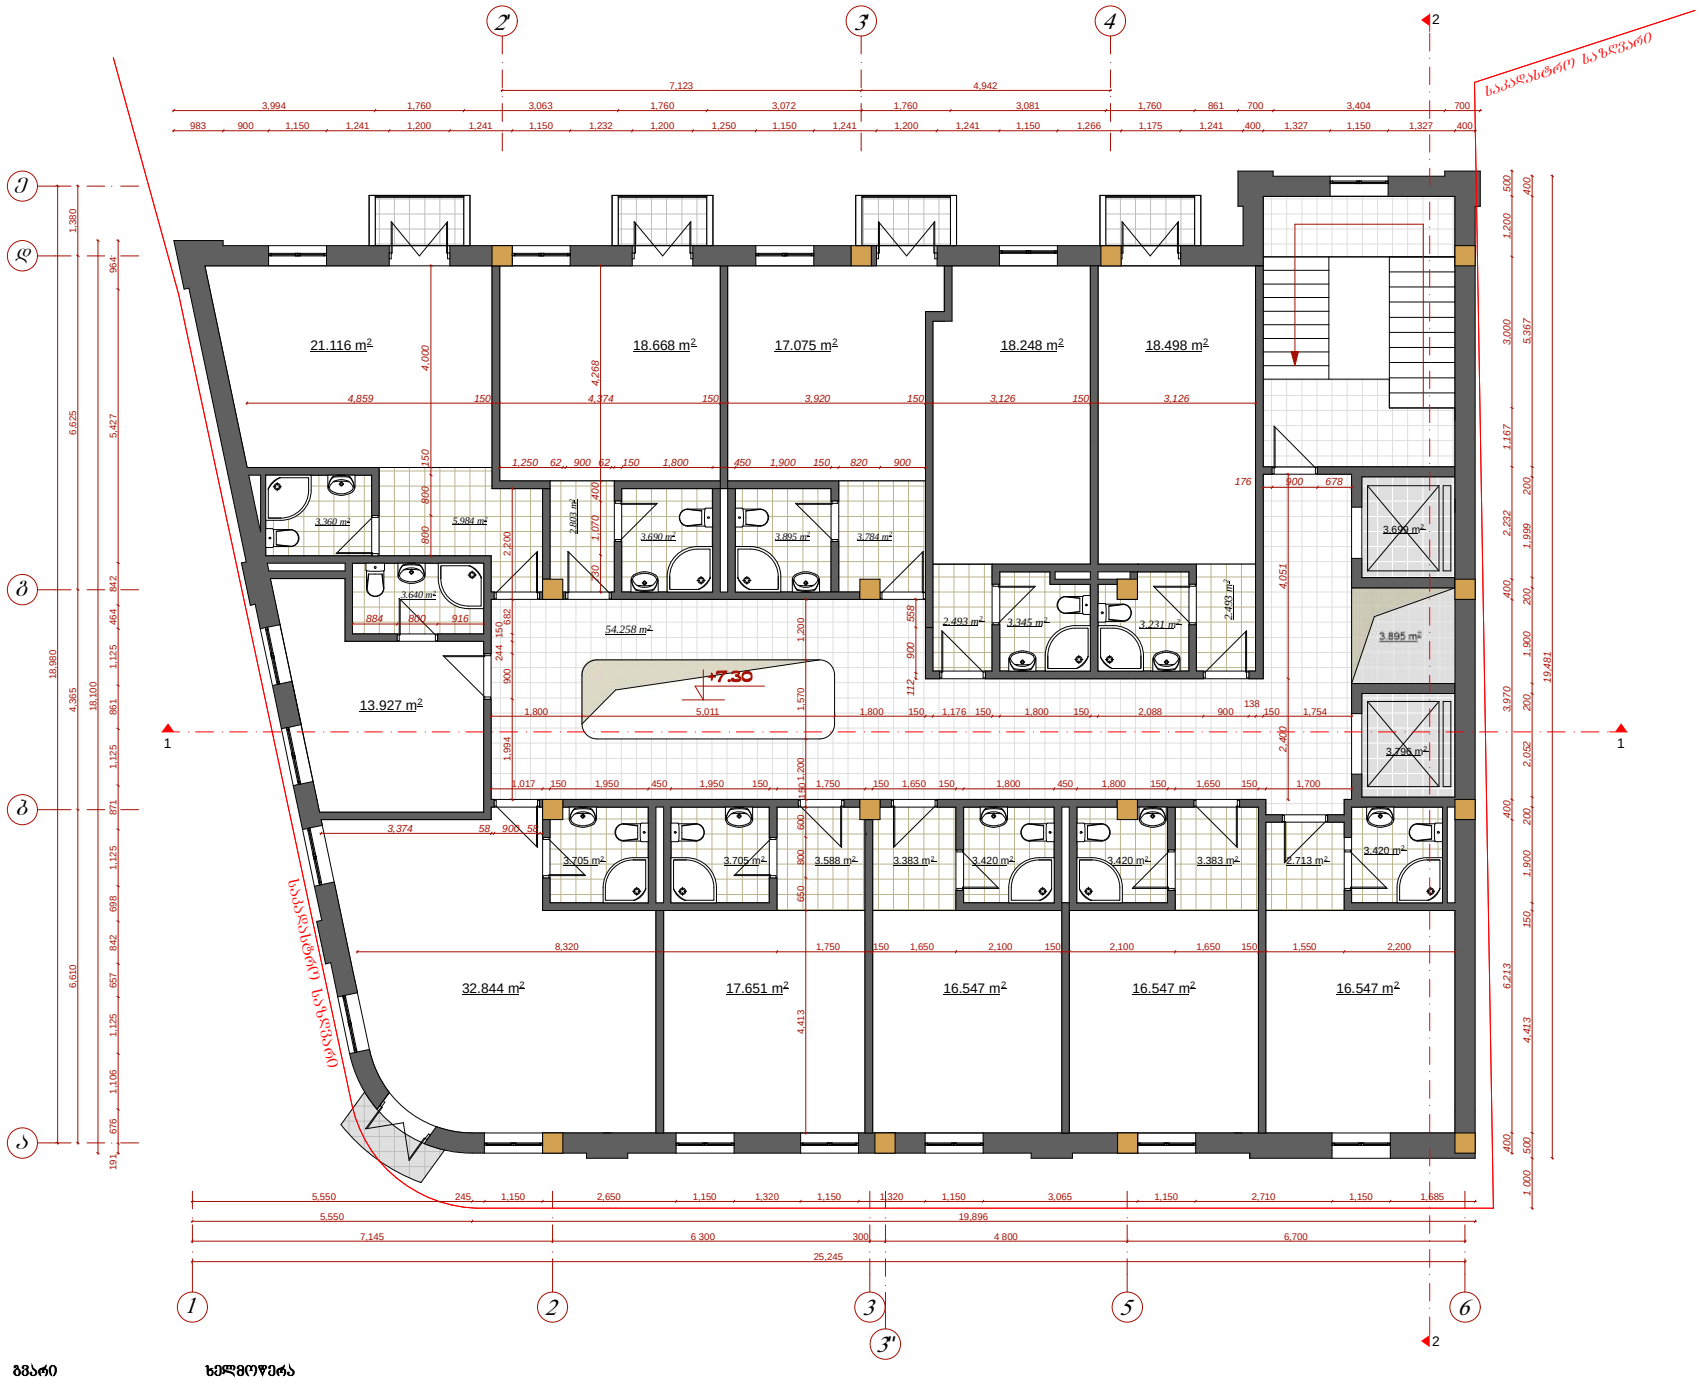

თანამდებობა	ბვარი	ხელმოწერა
დირექტორი	ლ. ბობილაშვილი	
კრ. აპტორი	ლ. ბობილაშვილი	
კონსტრუქტორი	მ. მექვაბიშვილი	
შესრულა	ლ. ბობილაშვილი	
შესამოწმა	ბ. მეგრელიშვილი	

L ARCHITECTS
202457910

სტადია	მ-კრ	ფრ-რ	ფ. №

L ARCHITECTS
202457910



თანამდებობა	გვარი	ხელმოწერა
დირექტორი	ლ. ბობილაშვილი	
კრ. აპტორი	ლ. ბობილაშვილი	
კონსტრუქტორი	მ. მექვაბიშვილი	
შესრულა	ლ. ბობილაშვილი	
შესამოწმა	ბ. მებრელიშვილი	

L ARCHITECTS
202457910

სტადია	მ-კრ	ფრ-რ	ფ. №

L ARCHITECTS
202457910

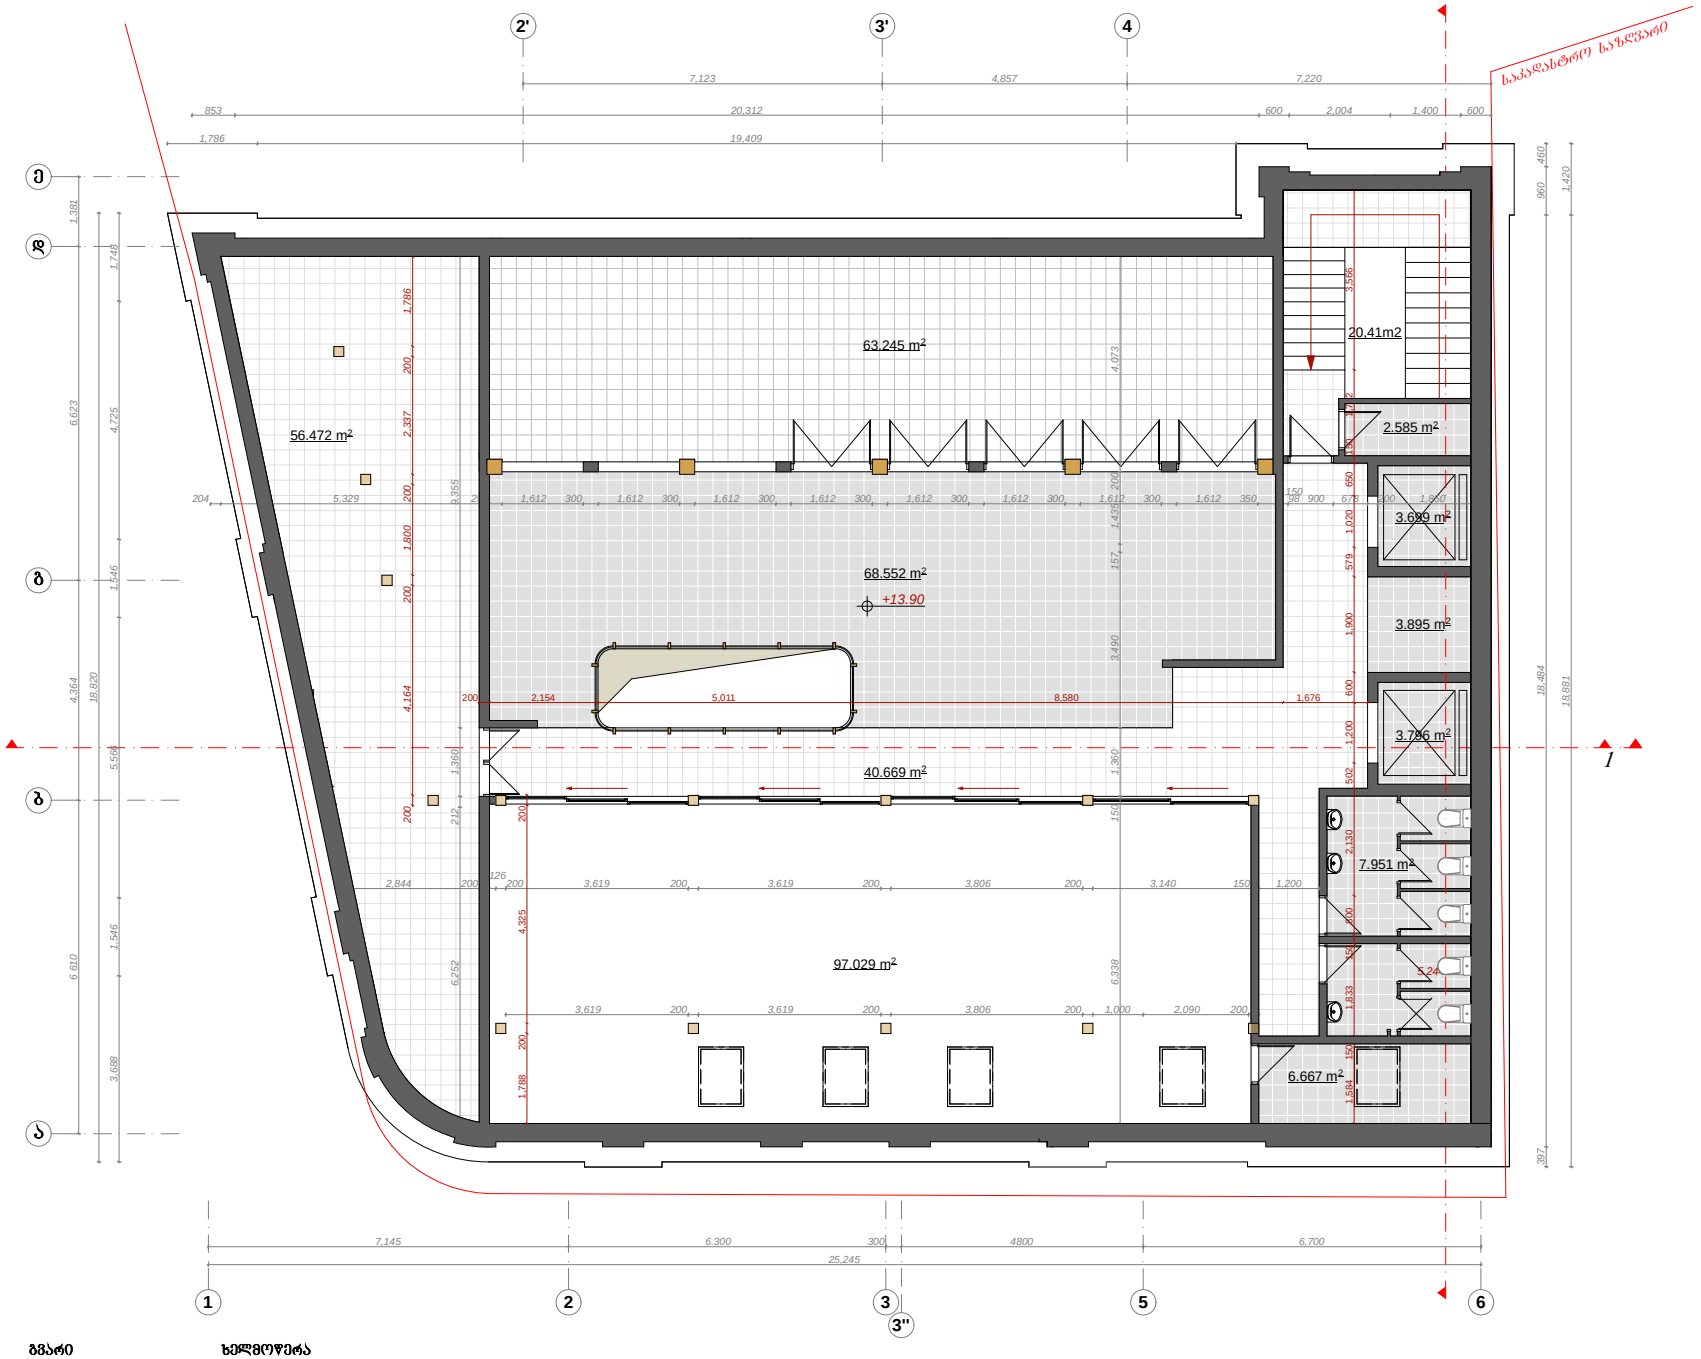

თანამდებობა	გვარი	ხელმოწერა
დირექტორი	ლ. გოგილაშვილი	
კრ. აპტორი	ლ. გოგილაშვილი	
კონსტრუქტორი	მ. მექვაბიშვილი	
შესრულა	ლ. გოგილაშვილი	
შესმოწმა	ბ. მეგრელიშვილი	

L ARCHITECTS
202457910

სტადია	მ-კრ	შრ-რ	შ. №

L ARCHITECTS
202457910

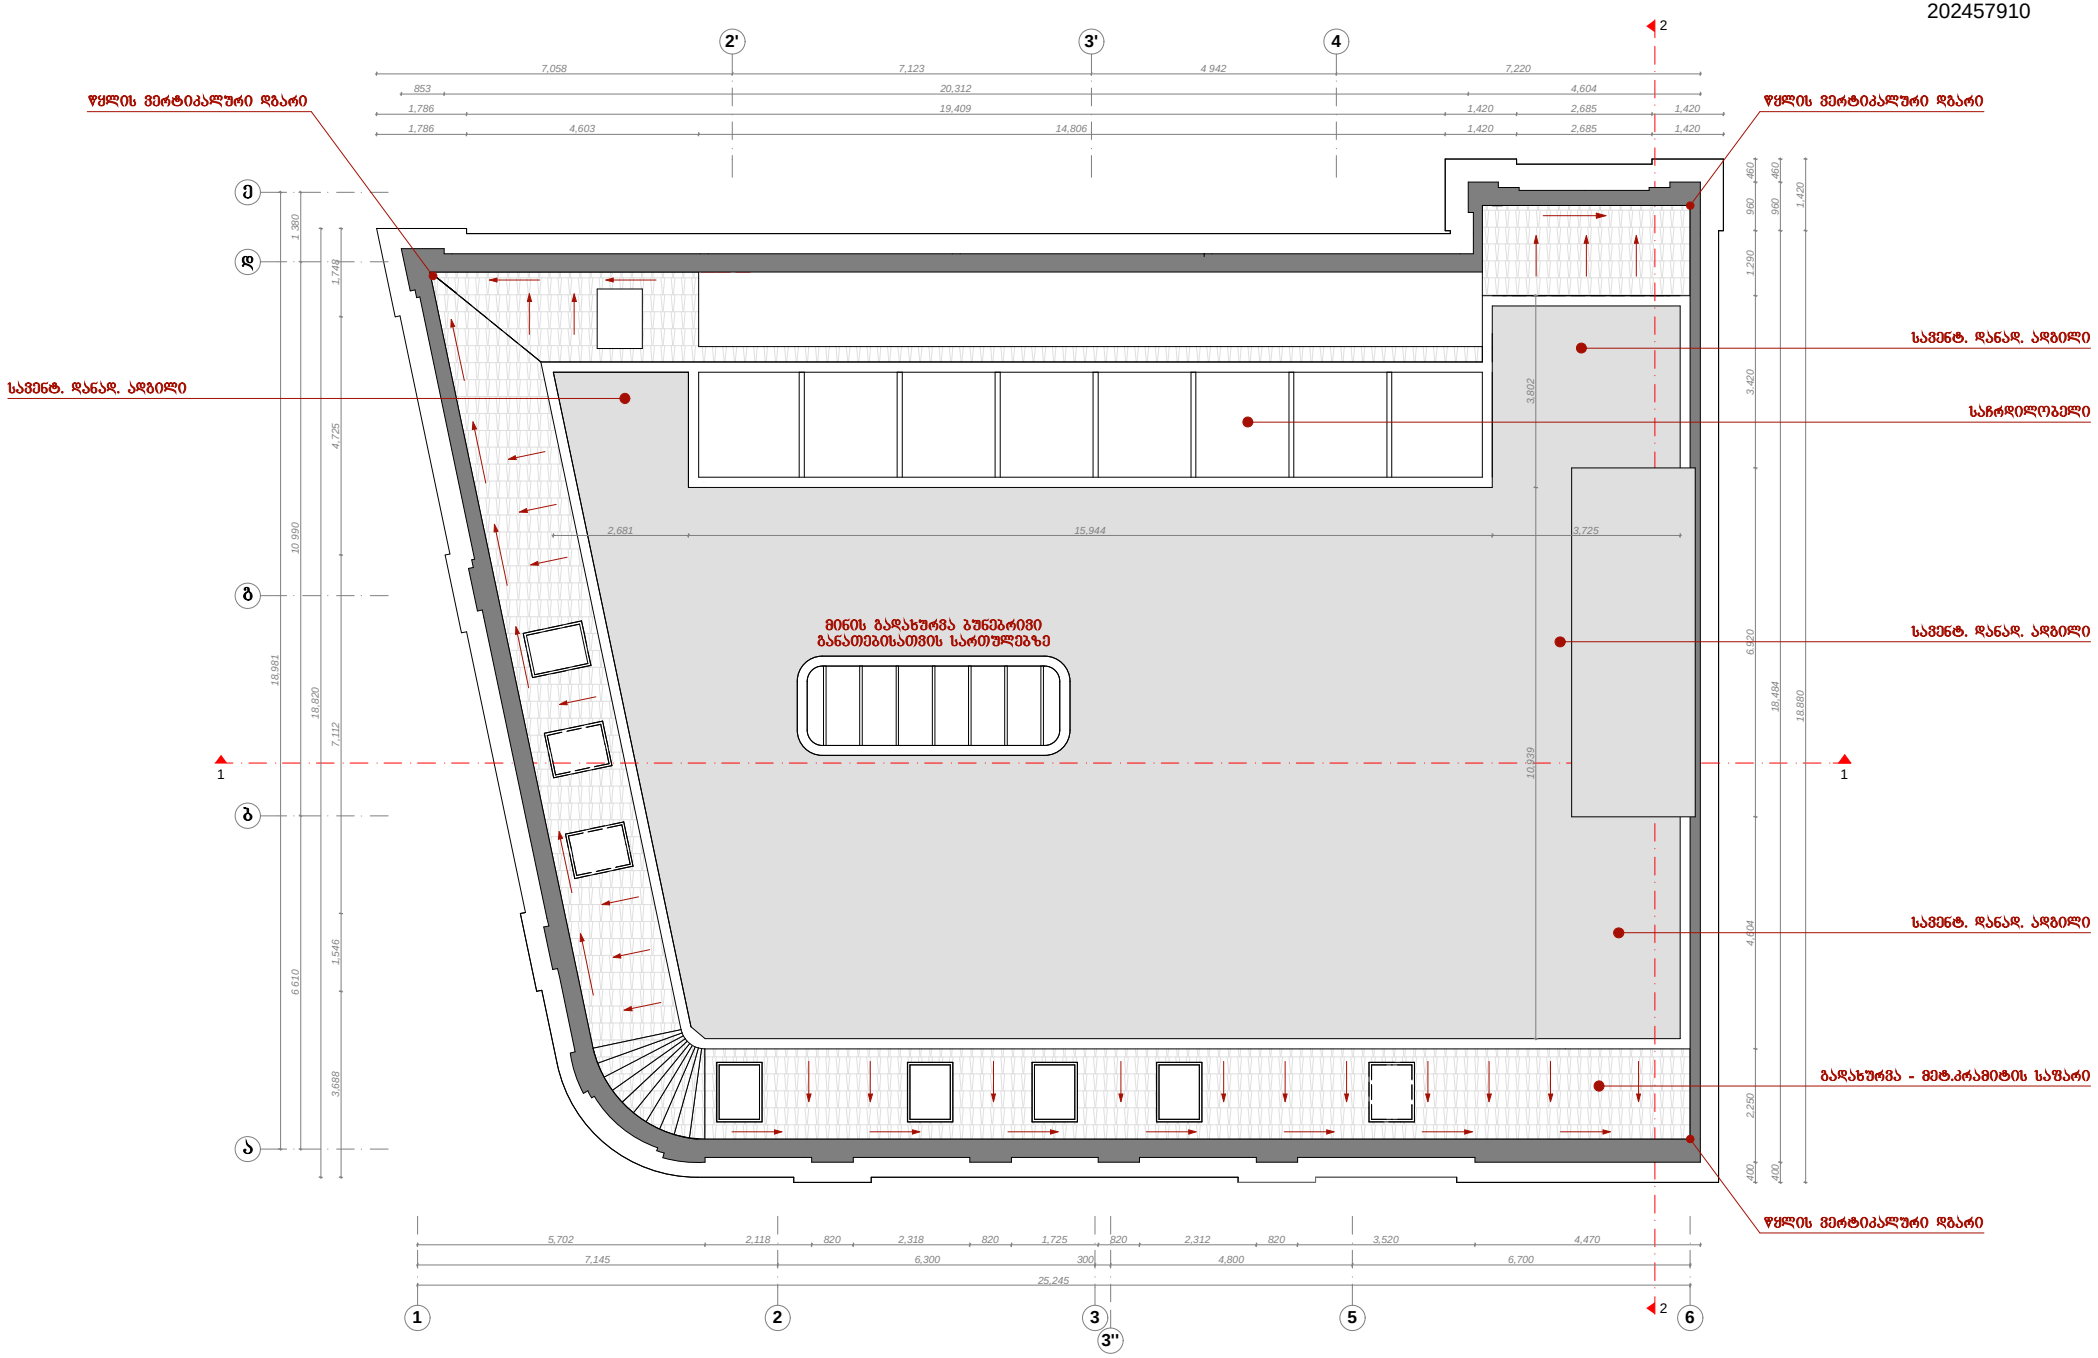

შენიშვნა: სავენტ. დანადგარების რაოდენობა განისაზღვროს სპეციალისტის მიერ ადგილზე სიტუაციის შესაბამისად.

თანამდებობა	გვარი	ხელმოწერა
დირექტორი	ლ. გოგილაშვილი	
კრ. ავტორი	ლ. გოგილაშვილი	
კონსტრუქტორი	მ. მექვაბიშვილი	
შესარულა	ლ. გოგილაშვილი	
შეამოწმა	ბ. მეგრელიშვილი	

L ARCHITECTS
202457910

სტადია მ-კრ | ფრ-რ | ფ. №