

ARCHICAD EDUCATION VERSION

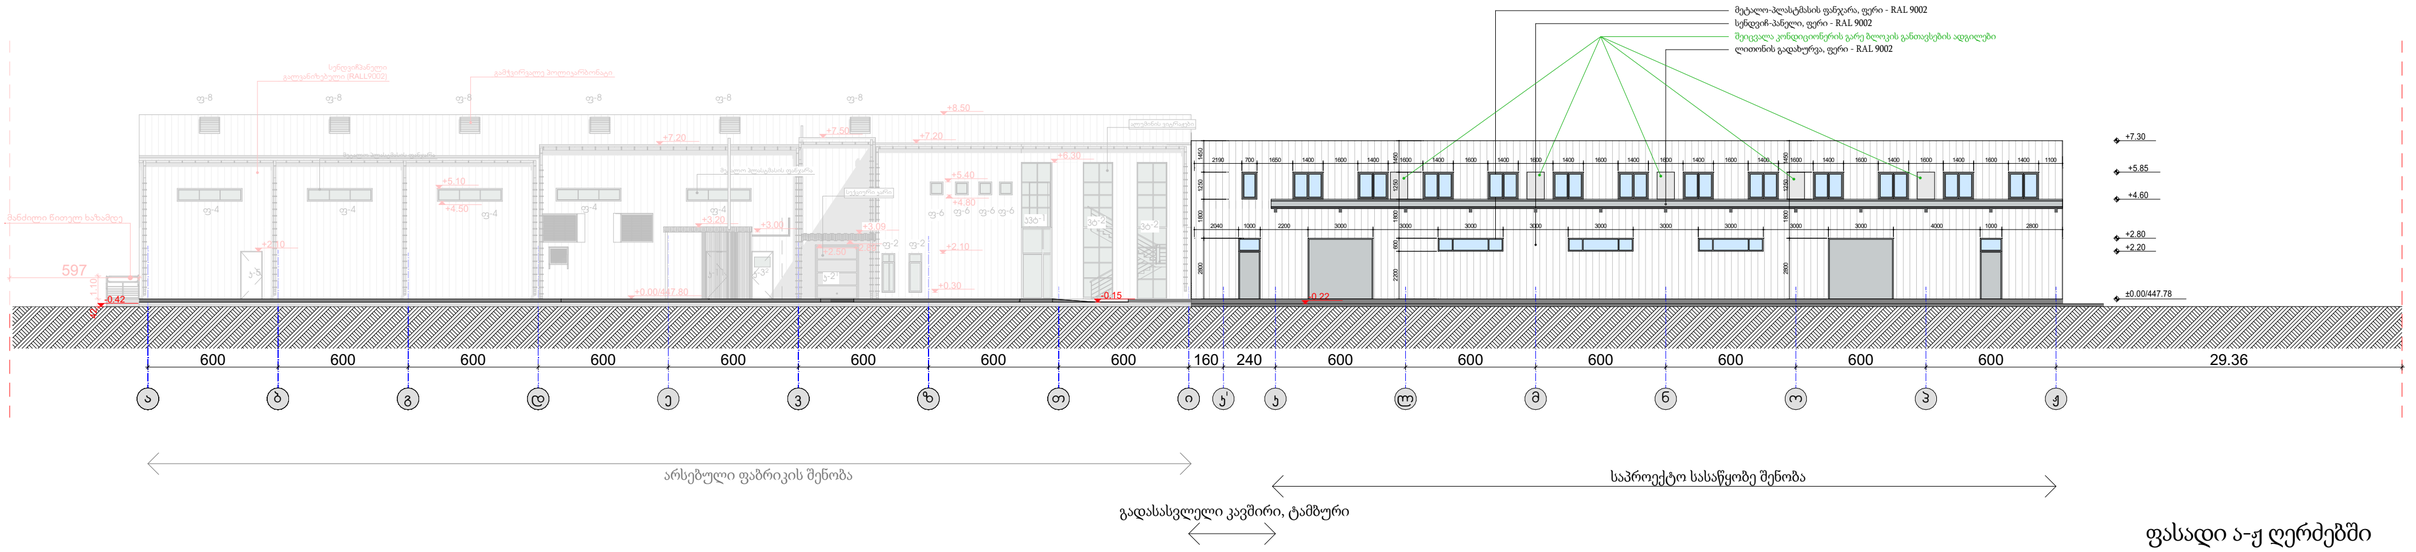


ფასადი ა-ჟ ღერძებში

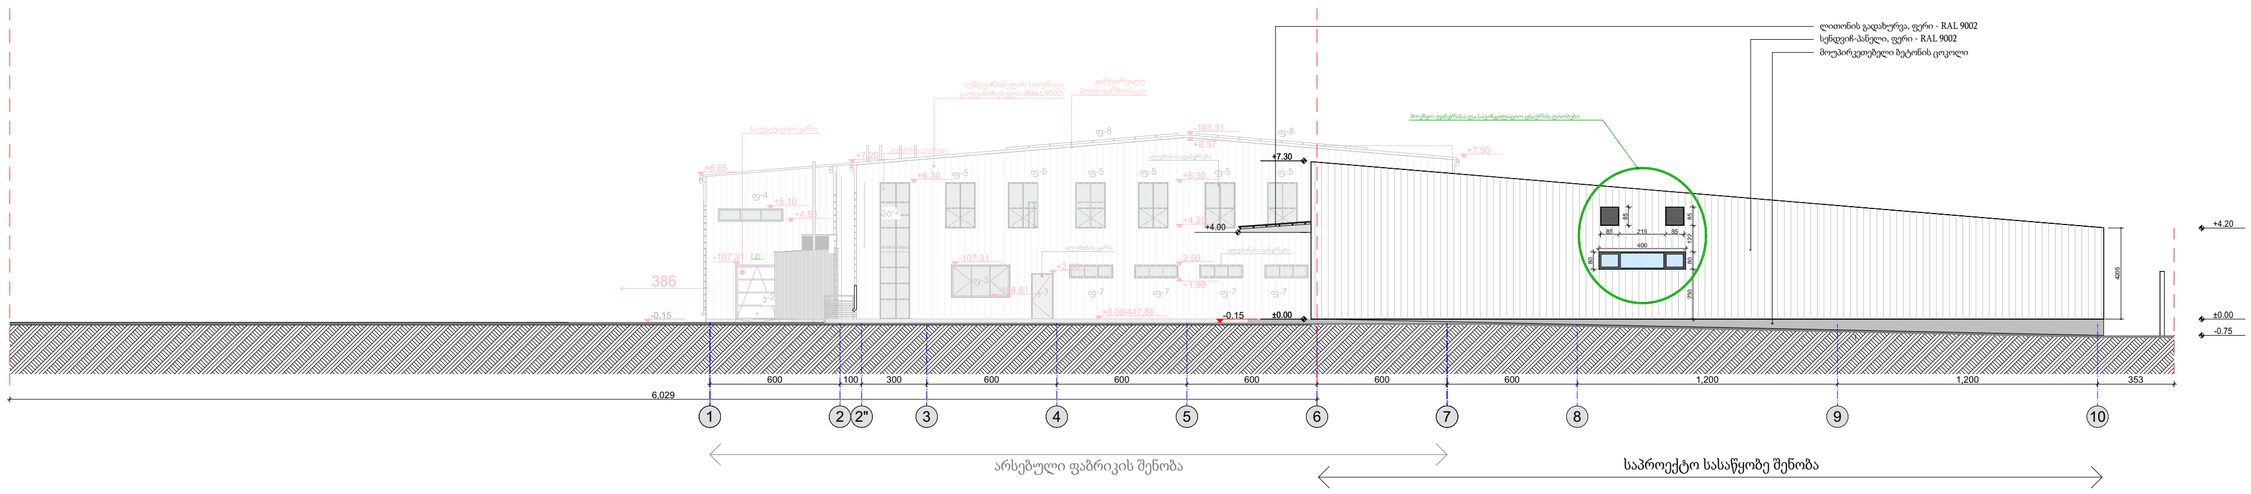


ფასადი 10-1 ღერძებში

მთ. არქიტექტორი	ი. ვაჩეიშვილი	ქ. თბილისი, კაიროს ქ. # 81 მიმდებარე მიწის ნაკვეთი	არქიტექტურული ნაწილი		A-103
	ი. ვაჩეიშვილი	საკადასტრო კოდი 01.19.22.011.012	ფასადები		
Tel: 599 153 006	irakli.vacheishvili@gmail.com	ტექსტილის ფაბრიკა, სასაწყობე შენობა	2020 წ.	A2	მ 1/200

ARCHICAD EDUCATION VERSION

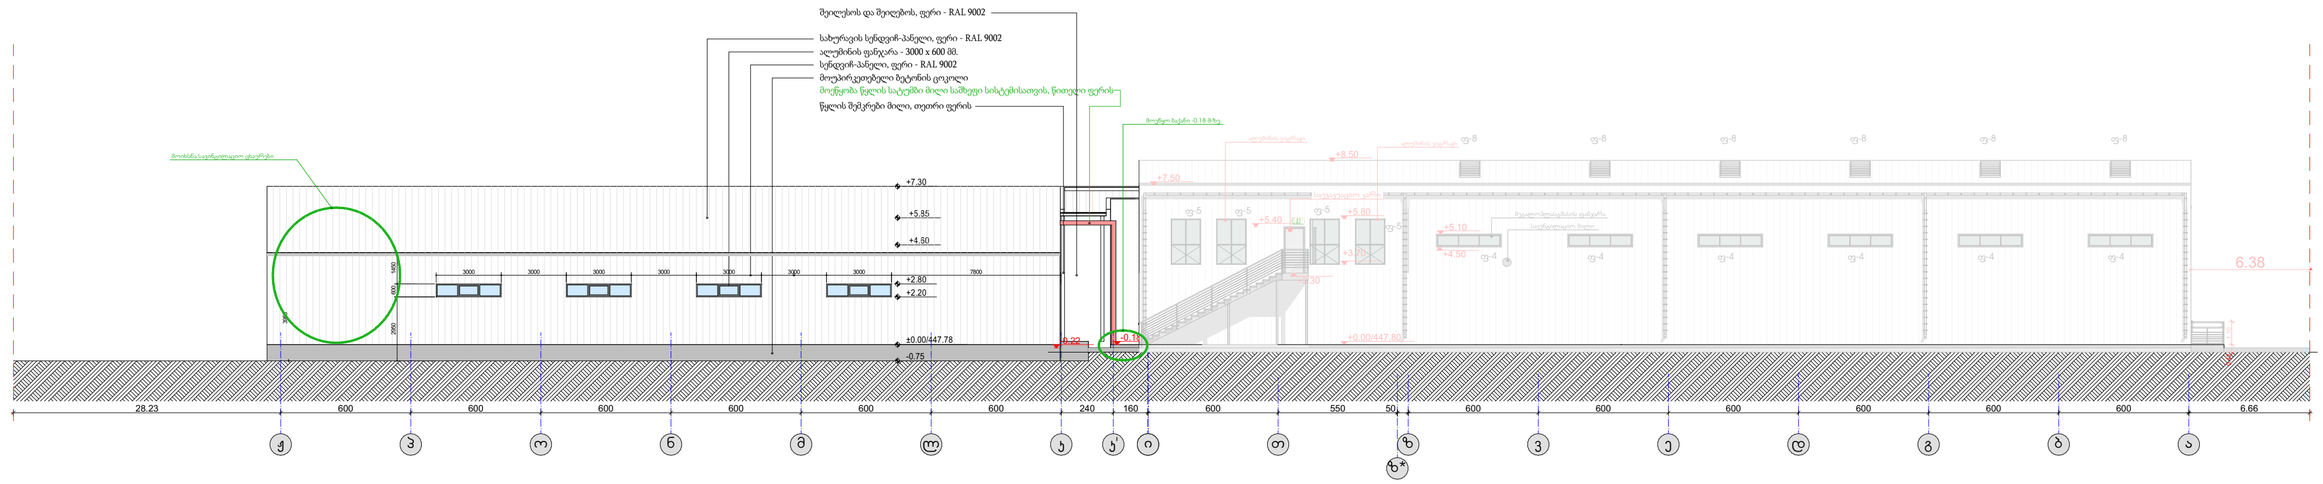

ფასადი ჯ-ა ღერძებში

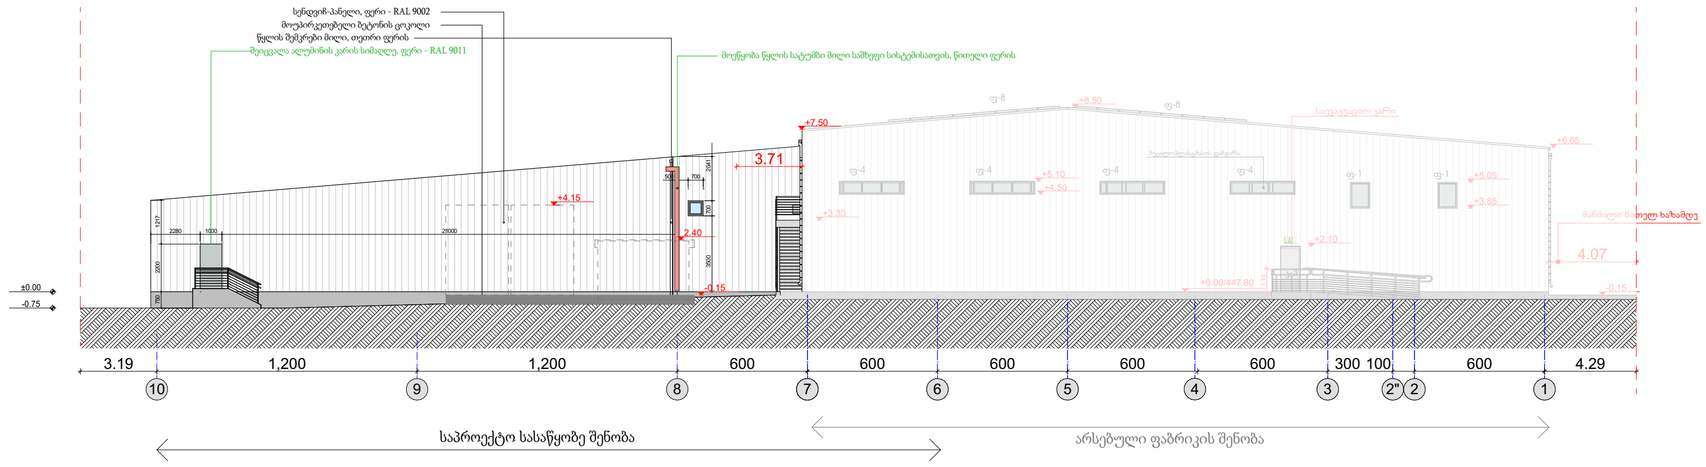

ფასადი 10-1 ღერძებში

მთ. არქიტექტორი	ი. ვაჩეიშვილი	ქ. თბილისი, კაიროს ქ. # 81 მიმდებარე მიწის ნაკვეთი	არქიტექტურული ნაწილი		A-103
	ი. ვაჩეიშვილი	საკადასტრო კოდი 01.19.22.011.012	ფასადები		
Tel: 599 153 006	irakli.vacheishvili@gmail.com	ტექსტილის ფაბრიკა, სასაწყობე შენობა	2020 წ.	A2	მ 1/200