ფასადი 1-1



საპროექტო ორგანიზაცია
Company name

შ.პ.ს. "სტუდია 9"

პროექტის დასახელება
Job Title

მრავალფუნქციური კომპლექსი

მისამართი:
Address

ქ. თბილისი, ქუჩა ვ. ქავთარაძის
№ 58ა-60
ს.კ. 01.14.04.029.140

შენიშვნა:
Notes:

1. ნახაზზე ზომები მოცემულია მეტრებში.
2. ექსპლოატაციაში მიღებამდე პროექტში შესაძლებელია განხორციელდეს ცვლილებები.
3. ნახაზის ყველა ცვლილება მშენებლობის პროცესში შეთანხმებული უნდა იყოს პროექტის ავტორთან.

არქიტექტურული ნაწილი

პროექტის სტატუსი Drawing Status	შეს. თარიღი Date
არქიტექტურული პროექტი	

შემსრულებლები
performers

თანამდებობა	სახელი.გვარი	ხელმოწერა
დირექტორი	ზ. წიკლაური	
პრ. ავტორი	მ. ჩხაიძე	
პრ. ავტორი		
არქიტექტორი	ქ. ზარნაძე	

ნახაზის დასახელება
Drawing title

ფასადი 1-1

ფურცელი №	სულ.	ფურცლის ზომა
		A2

მასშტაბი. 1:200
Drawing Scale.

2020 წ

ფასადი 2-2_

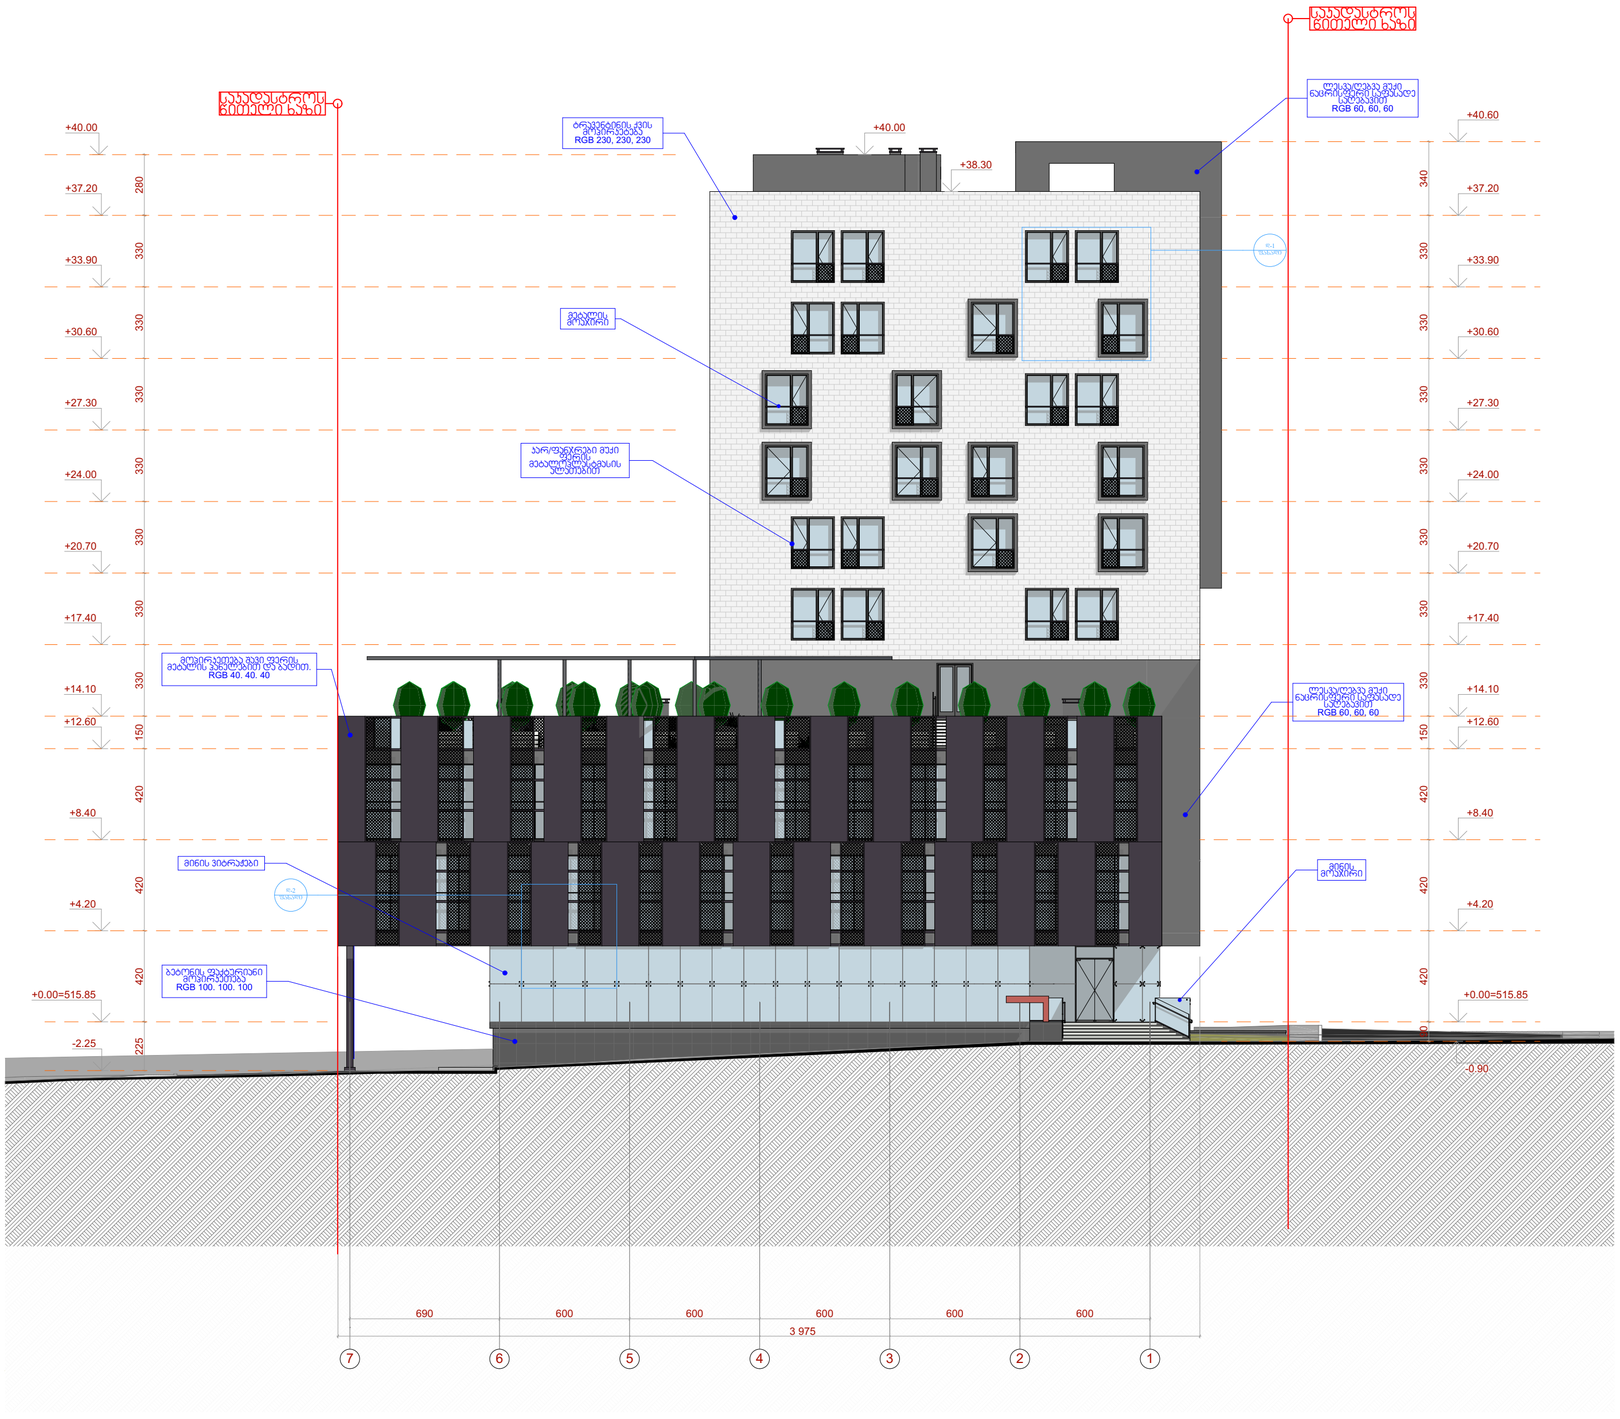

STUDIO9
Architectural
Design
www.studio9.ge

საპროექტო ორგანიზაცია
Company name

შ.პ.ს. "სტუდია 9"

პროექტის დასახელება
Job Title

მრავალფუნქციური კომპლექსი

მისამართი:
Address

ქ. თბილისი, ქუჩა ა. ქავთრაძის
№ 58ა-60
ს.კ. 01.14.04.029.140

შენიშვნა:
Notes:

1. ნახაზზე ზომები მოცემულია მეტრებში.
2. ქსსლოკაციაში მიღებამდე პროექტში შესაძლებელია განხორციელდეს ცვლილებები.
3. ნახაზის ყველა ცვლილება მშენებლობის პროცესში შეთანხმებული უნდა იყოს პროექტის ავტორთან.

არქიტექტურული ნაწილი

პროექტის სტატუსი Drawing Status	შეს. თარიღი Date
არქიტექტურული პროექტი	

შემსრულებლები
performers

თანამდებობა	სახელი,გვარი	ხელმოწერა
დირექტორი	ზ. წიულავარი	
პრ. ავტორი	მ. ჩხაიძე	
პრ. ავტორი		
არქიტექტორი	ქ. ზარნაძე	

ნახაზის დასახელება
Drawing title

ფასადი 2-2

ფურცელი №	სულ.	ფურცლის ზომა
		A2

მასშტაბი, 1:200
Drawing Scale.

2020 წ

ფასადი 3-3

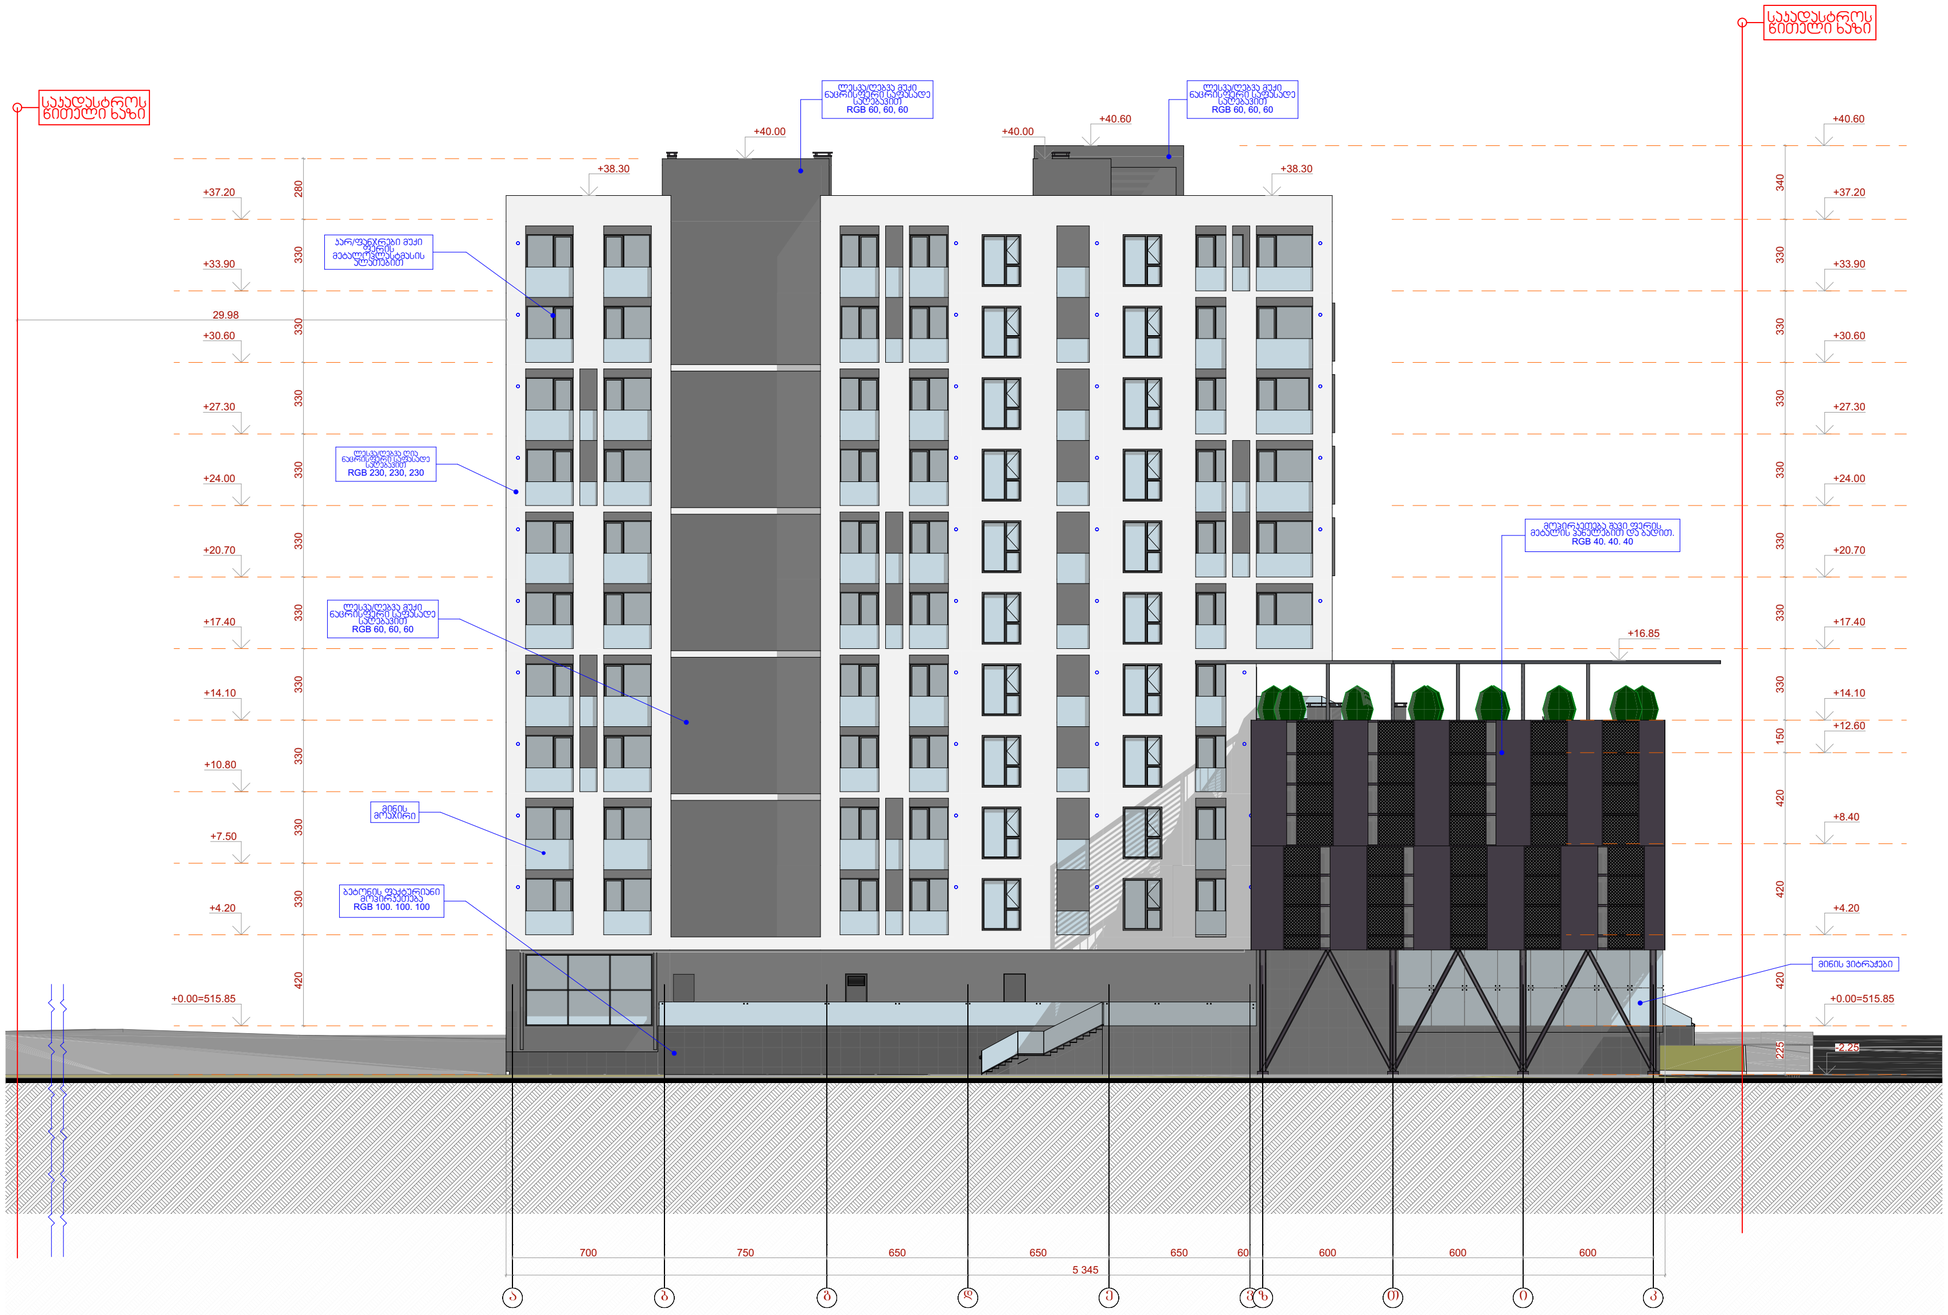
საპროექტო ნიშნული ბაზის
+40.00
+38.30
+37.20
+33.90
29.98
+30.60
+27.30
+24.00
+20.70
+17.40
+14.10
+10.80
+7.50
+4.20
+0.00=515.85
+40.60
+16.85
+12.60
+8.40
280
330
340
150
420
225
ალუმინის მქრქალი ნაცრისფერი საფარით RGB 60, 60, 60
ალუმინის მქრქალი ნაცრისფერი საფარით RGB 230, 230, 230
ალუმინის მქრქალი ნაცრისფერი საფარით RGB 60, 60, 60

ფასადი 4-4

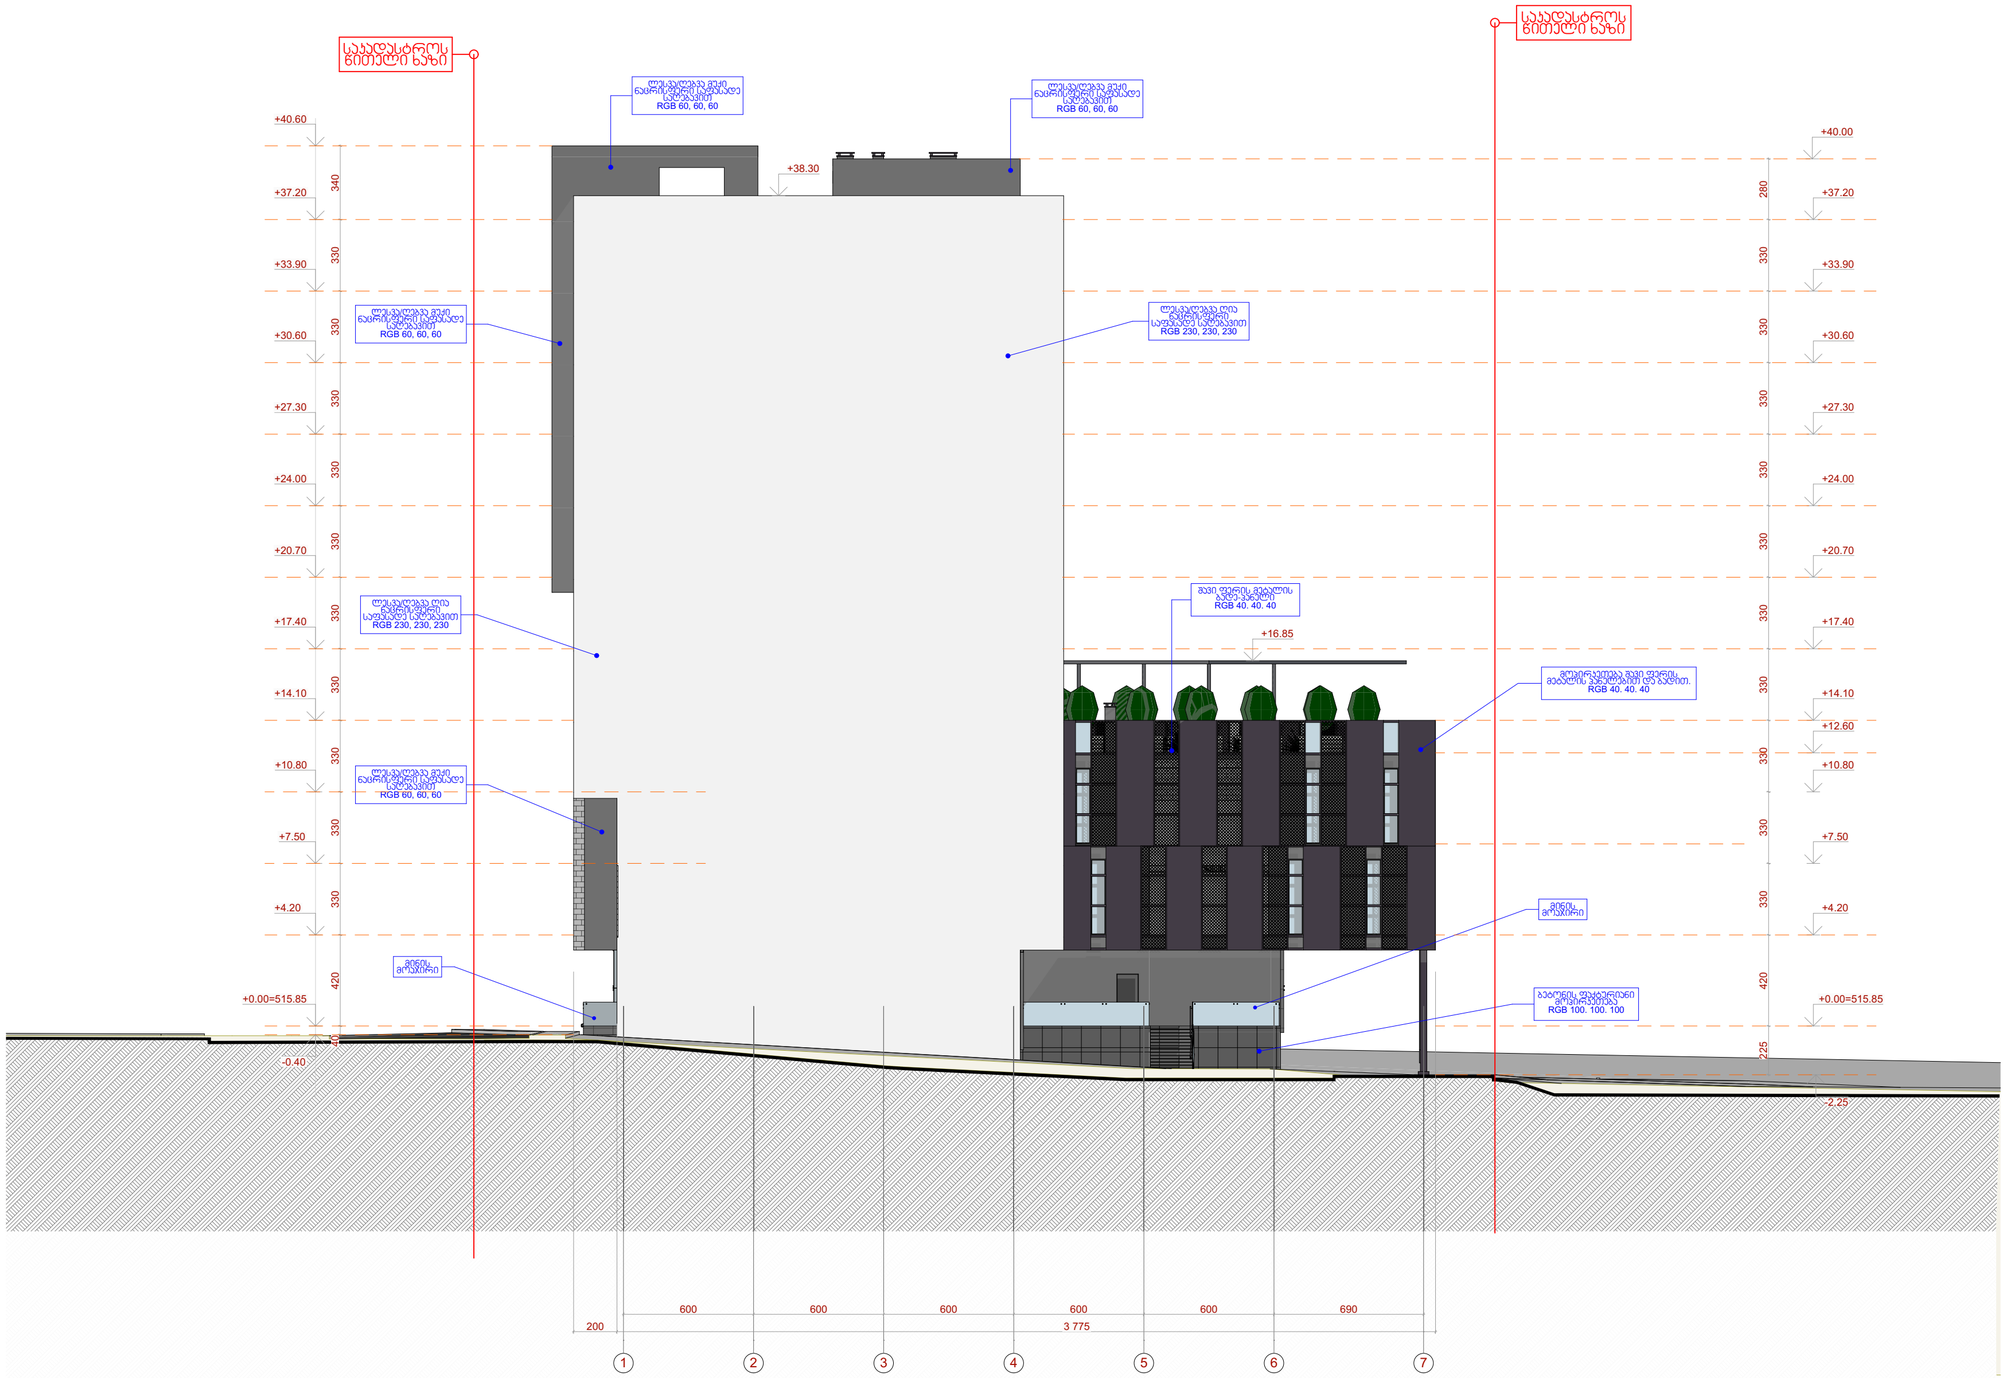

STUDIO9
Architectural
Design
www.studio9.ge

საპროექტო ორგანიზაცია

Company name

შ.პ.ს. "სტუდია 9"

პროექტის დასახელება
Job Title

მრავალფუნქციური კომპლექსი

მისამართი:
Address

ქ. თბილისი, ქორწ პ. ქავთრაძის
№ 58პ-60
ს.კ. 01.14.04.029.140

შენიშვნა:
Notes:

1. ნახაზზე ზომები მოცემულია მეტრებში.
2. ექსპლუატაციაში მიღებამდე პროექტში შესაძლებელია განხორციელდეს ცვლილებები.
3. ნახაზის ყველა ცვლილება მომწყობლობის პროცესში შეთანხმებული უნდა იყოს პროექტის ავტორთან.

არქიტექტურული ნაწილი

პროექტის სტატუსი Drawing Status	შეს. თარიღი Date
არქიტექტურული პროექტი	

შემსრულებლები
performers

თანამდებობა	სახელი.გვარი	ხელმოწერა
დირექტორი	ზ. ნიკალაური	
პრ. ავტორი	მ. ჩხაიძე	
პრ. ავტორი		
არქიტექტორი	ქ. ზარნაძე	

ნახაზის დასახელება
Drawing title

ფასადი 4-4

ფურცელი №	სულ.	ფურცლის ზომა
		A2

მასშტაბი. 1:200
Drawing Scale.

2020 წ

ფასადის დეტალი 1

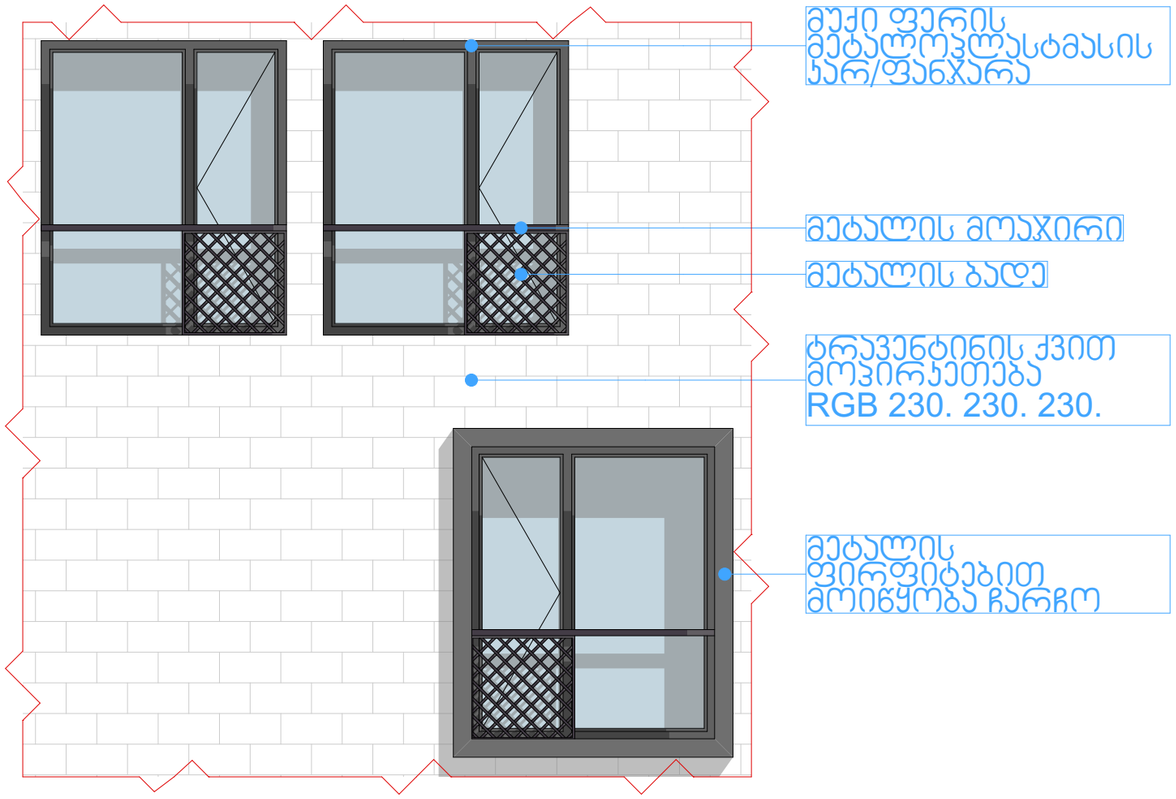

ფასადის დეტალი 2

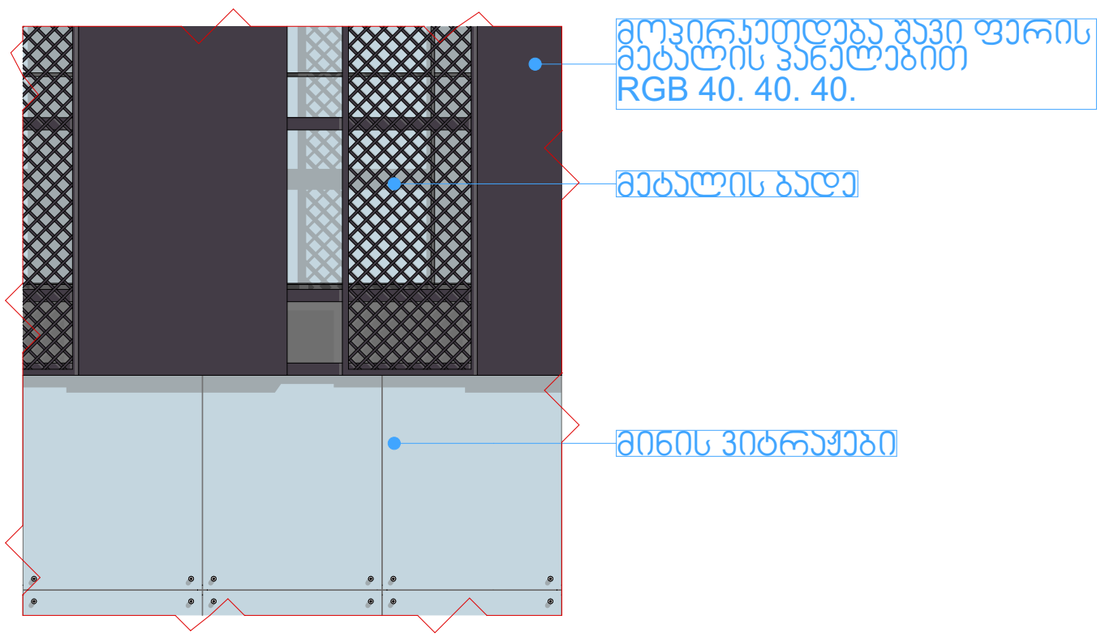

ფასადის დეტალი 3

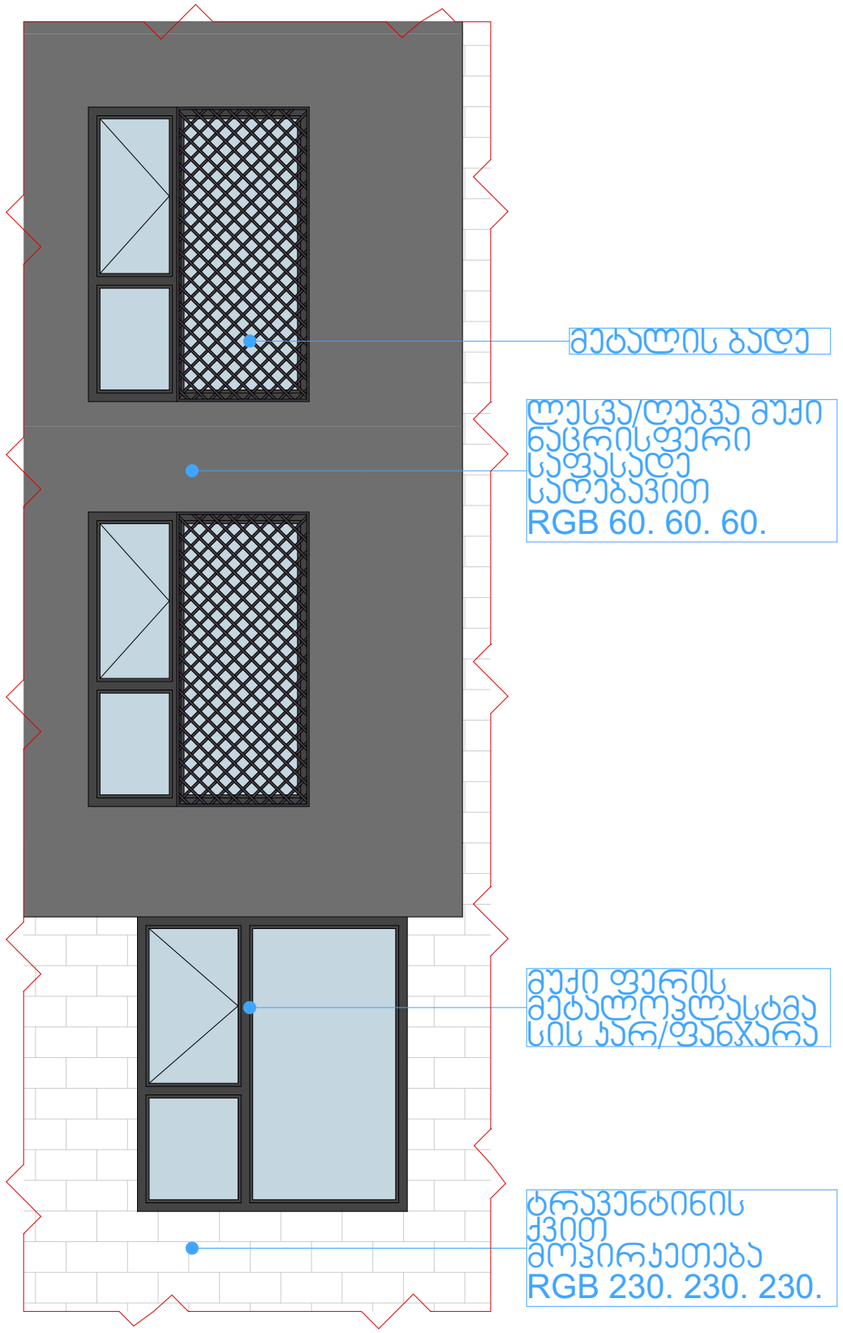

STUDIO9
Architectural
Design
www.studio9.ge

საპროექტო ორგანიზაცია
Company name

შ.პ.ს. "სტუდია 9"

პროექტის დასახელება
Job Title

მრავალფუნქციური კომპლექსი/შენობა

მისამართი:
Address

ქ. თბილისი, ოთარ ჭილაძის ქუჩა №9

შენიშვნა:
Notes:

1. ნახაზზე ზომები მოცემულია მეტრებში.
2. ექსპლუატაციაში მიღებამდე პროექტში შესაძლებელია განხორციელდეს ცვლილებები.
3. ნახაზის ყველა ცვლილება მშენებლობის პროცესში შეთანხმებული უნდა იყოს პროექტის ავტორთან.

არქიტექტურული ნაწილი

პროექტის სტატუსი Drawing Status	შეს. თარიღი Date
სტადია პროექტი	

შემსრულებლები performers

თანამდებობა	სახელი.გვარი	ხელმოწერა
დირექტორი	ზ. ნიჟლაური	
პრ. ავტორი	მ. ჩხაიძე	
არქიტექტორი	გ. მქვეშვილი გ. გენაძე	
ვიზუალისტი	ს. ჯვარაცხელია	

ნახაზის დასახელება
Drawing title

ფასადის დეტალები

ფურცელი №	სულ.	ფურცლის ზომა
		A3

მასშტაბი. 1:50
Drawing Scale.

2020 წ