დ ე ნ დ რ ო ლ ო გ ი უ რ ი გ ე გ მ ა

ქ. თბილისი ,
პეტრე ქავთარაძის ქუჩა №24
ს/კ 01.14.03.040.020

განმარტებითი ბარათი

საპროექტო ობიექტი მდებარეობს ქ. თბილისი, პეტრე ქავთარაძის ქ. #24

(საკ.კოდ. 01.14.03.040.020), დამკვეთი: ზაალ ჭანტურია პ/ნ 01011015942.

ტერიტორიის საერთო ფართია: 872.0კვ/მ;

კ3-140.12კვ/მ

ტერიტორიაზე აღენიშნება 11 ძირი ხე-მცენარე:

#1;2;3;4;5;6;7;8;9;10;11-კვიპაროზი ჰორიზონტალური (ჯანსაღი) რომელიც რჩება ადგილზე.

საექსპორტო დასკვნა ი/მ „გიორგი ტივაძე“ ექსპერტი გიორგი ტივაძე 12 ოქტომბერ 2018 წლის ფოტომასალით თან ერთვის.

საპროექტო ტერიტორიაზე შეირჩა ქ. თბილისის მუნიციპალიტეტის მერიის გარემოს დაცვის საქალაქო სასახურის მიერ დამტკიცებული დადგენილება 2018 წლის 8 თებერვლის #05.14.147 განკარგულების ქ. თბილისის მუნიციპალიტეტის ტერიტორიის ლანდშაფტისა და კლიმატისათვის შესაბამისი ხე-მცენარეების სახეობების სიიდან. კერძოდ:

#12-მსხვილფოთოლა ნეკერჩხალი-3 ძირი;

#13-წითელფოთოლა ტყემალი-2ძირი.

გამწვანების პროექტი დასრულდება სამშენებლო პროექტის დასრულებიდან 12 თვის განმავლობაში ვეგეტაციური და აგროტექნიკური პირობების გათვალისწინებით.

გაშენებული მწვანე ნარგავების მოვლა-პატრონობაზე პასუხისმგებელია: ზაალ ჭანტურია პ/ნ 01011015942.

გაშენებული მწვანე ნარგავების მოვლა იქნება სამი წელი.

ელისო ხარჩილავა

(პ/ნ 62004015900)

15/03/20

ა რ ს ე ბ უ ლ ი ს ი ტ უ ა ც ი უ რ ი გ ე გ მ ა

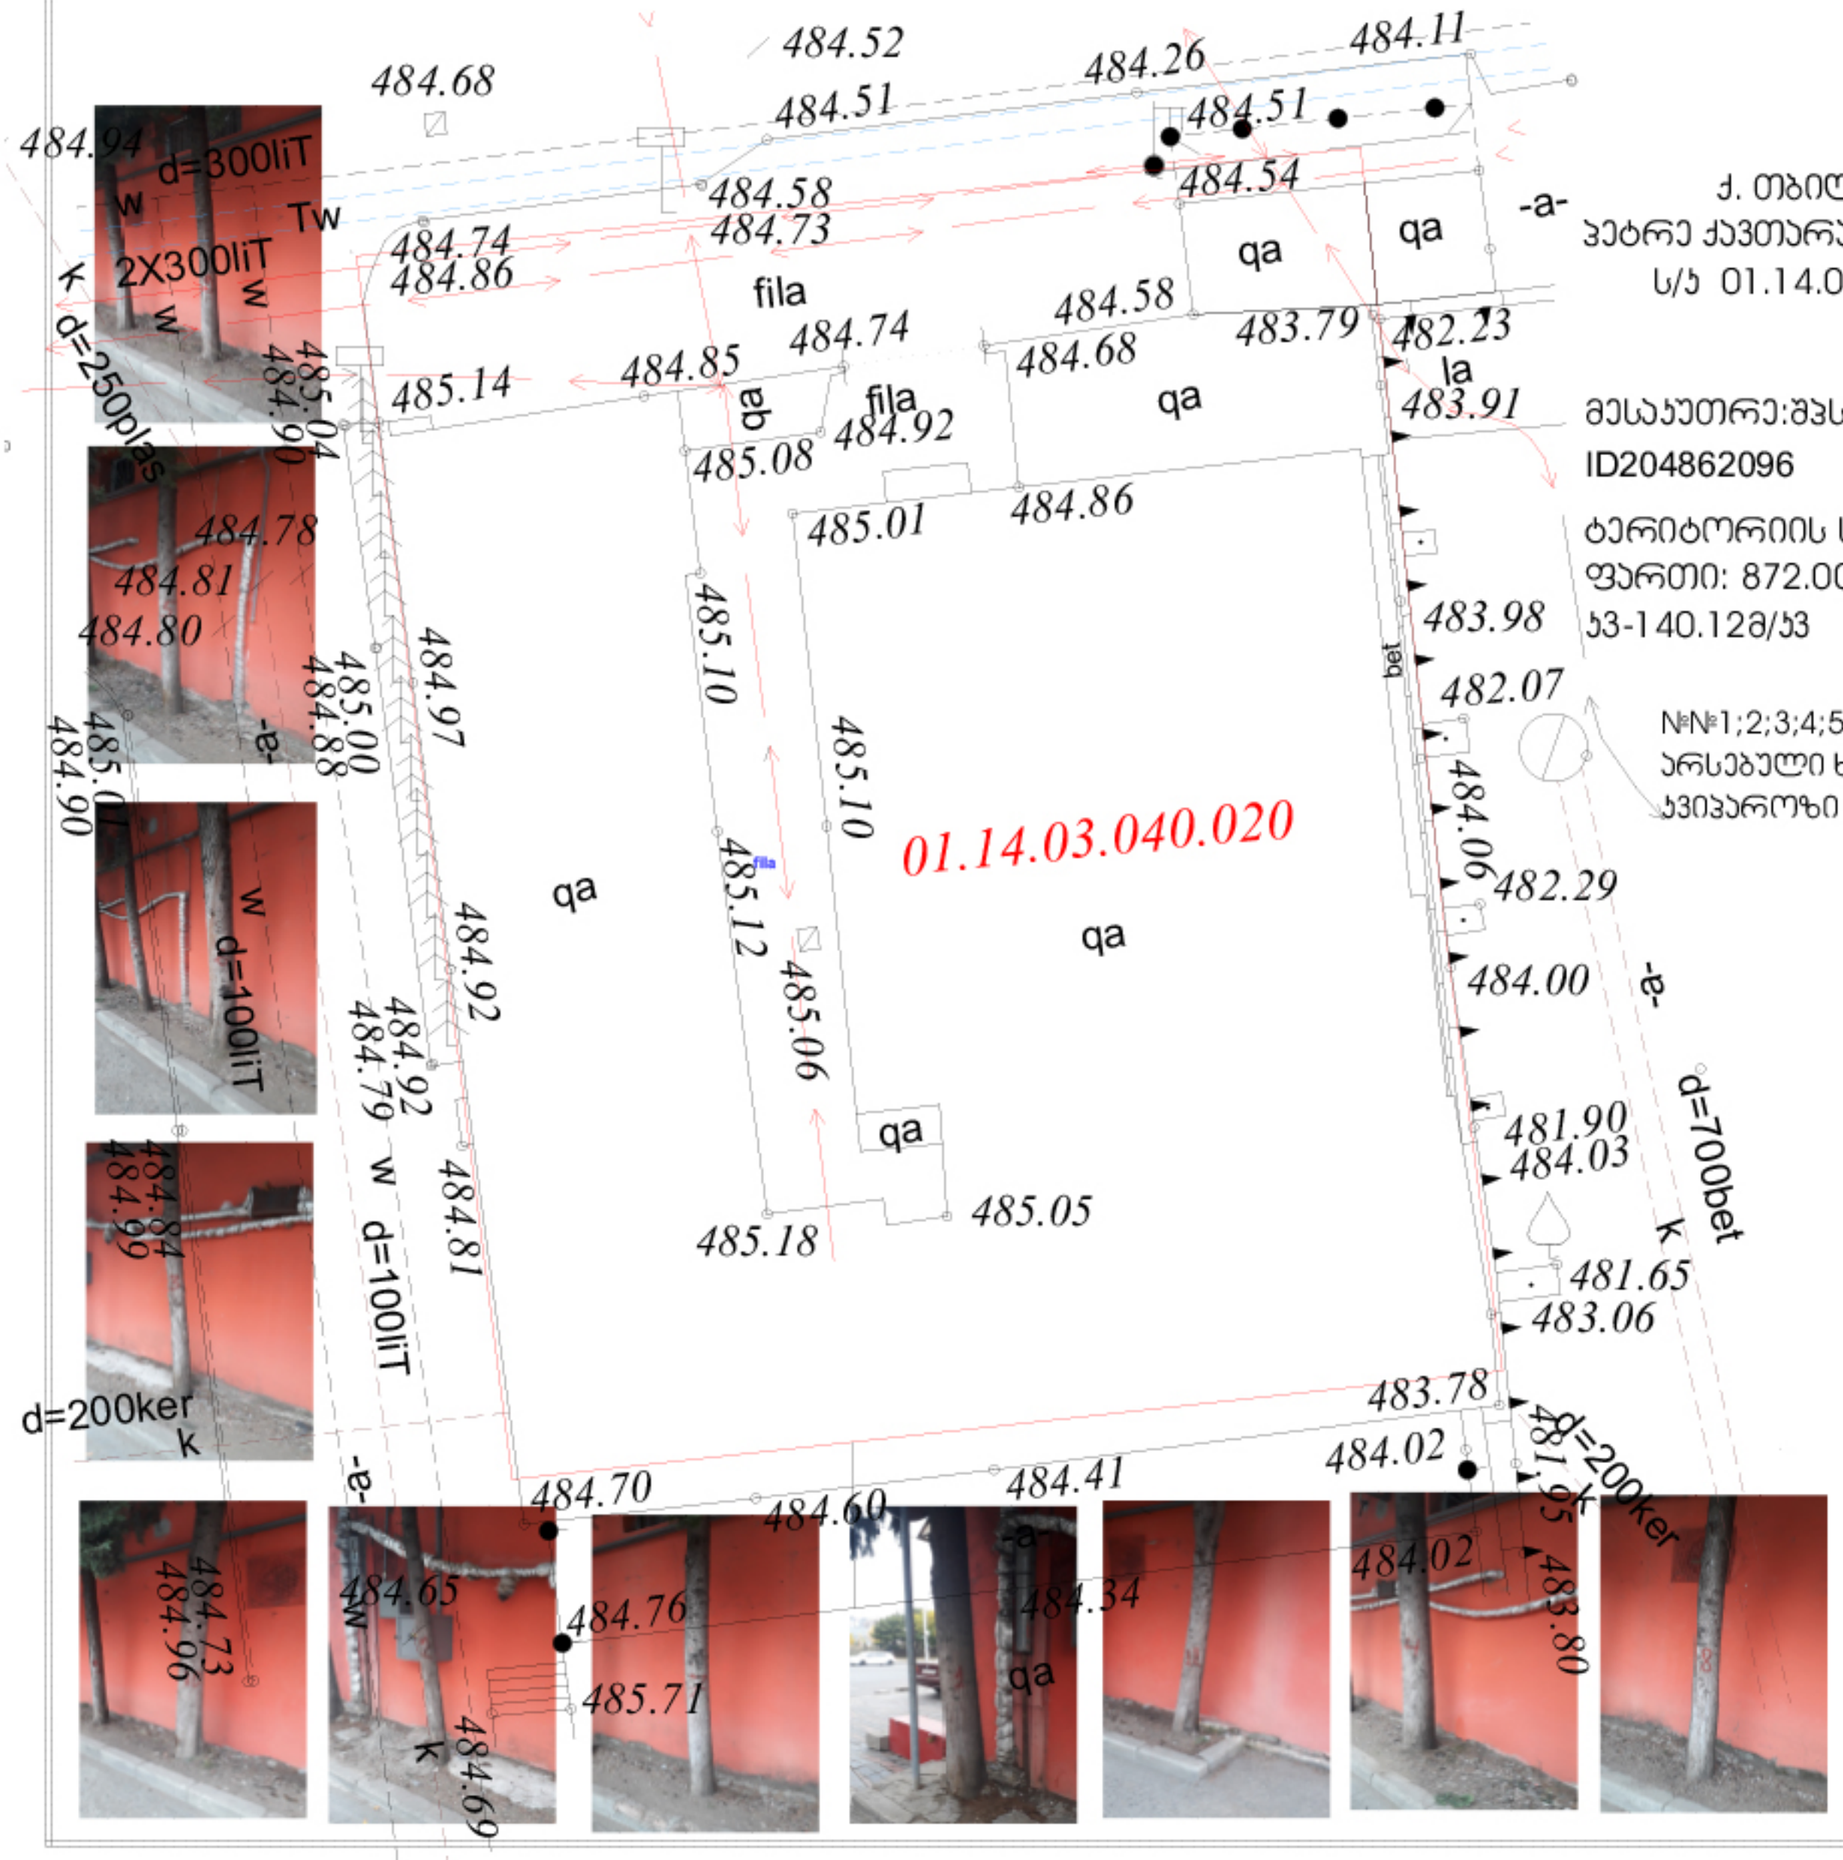

ქ. თბილისი ,
ჰეტრე ქავთარაძის ქუჩა №24
ს/კ 01.14.03.040.020

მესაკუთრე:შპს "ძველი ხიბულა"
ID204862096

ტერიტორიის საერთო
ფართი: 872.00კვ.მ
კვ-140.12მ/კვ

№№1;2;3;4;5;6;7;8;9;10;11-
არსებული ხე-მცენარეები
კვიპაროზი ჰორიზონტალური

k3-is

saangariSo konturi

140,12 m²

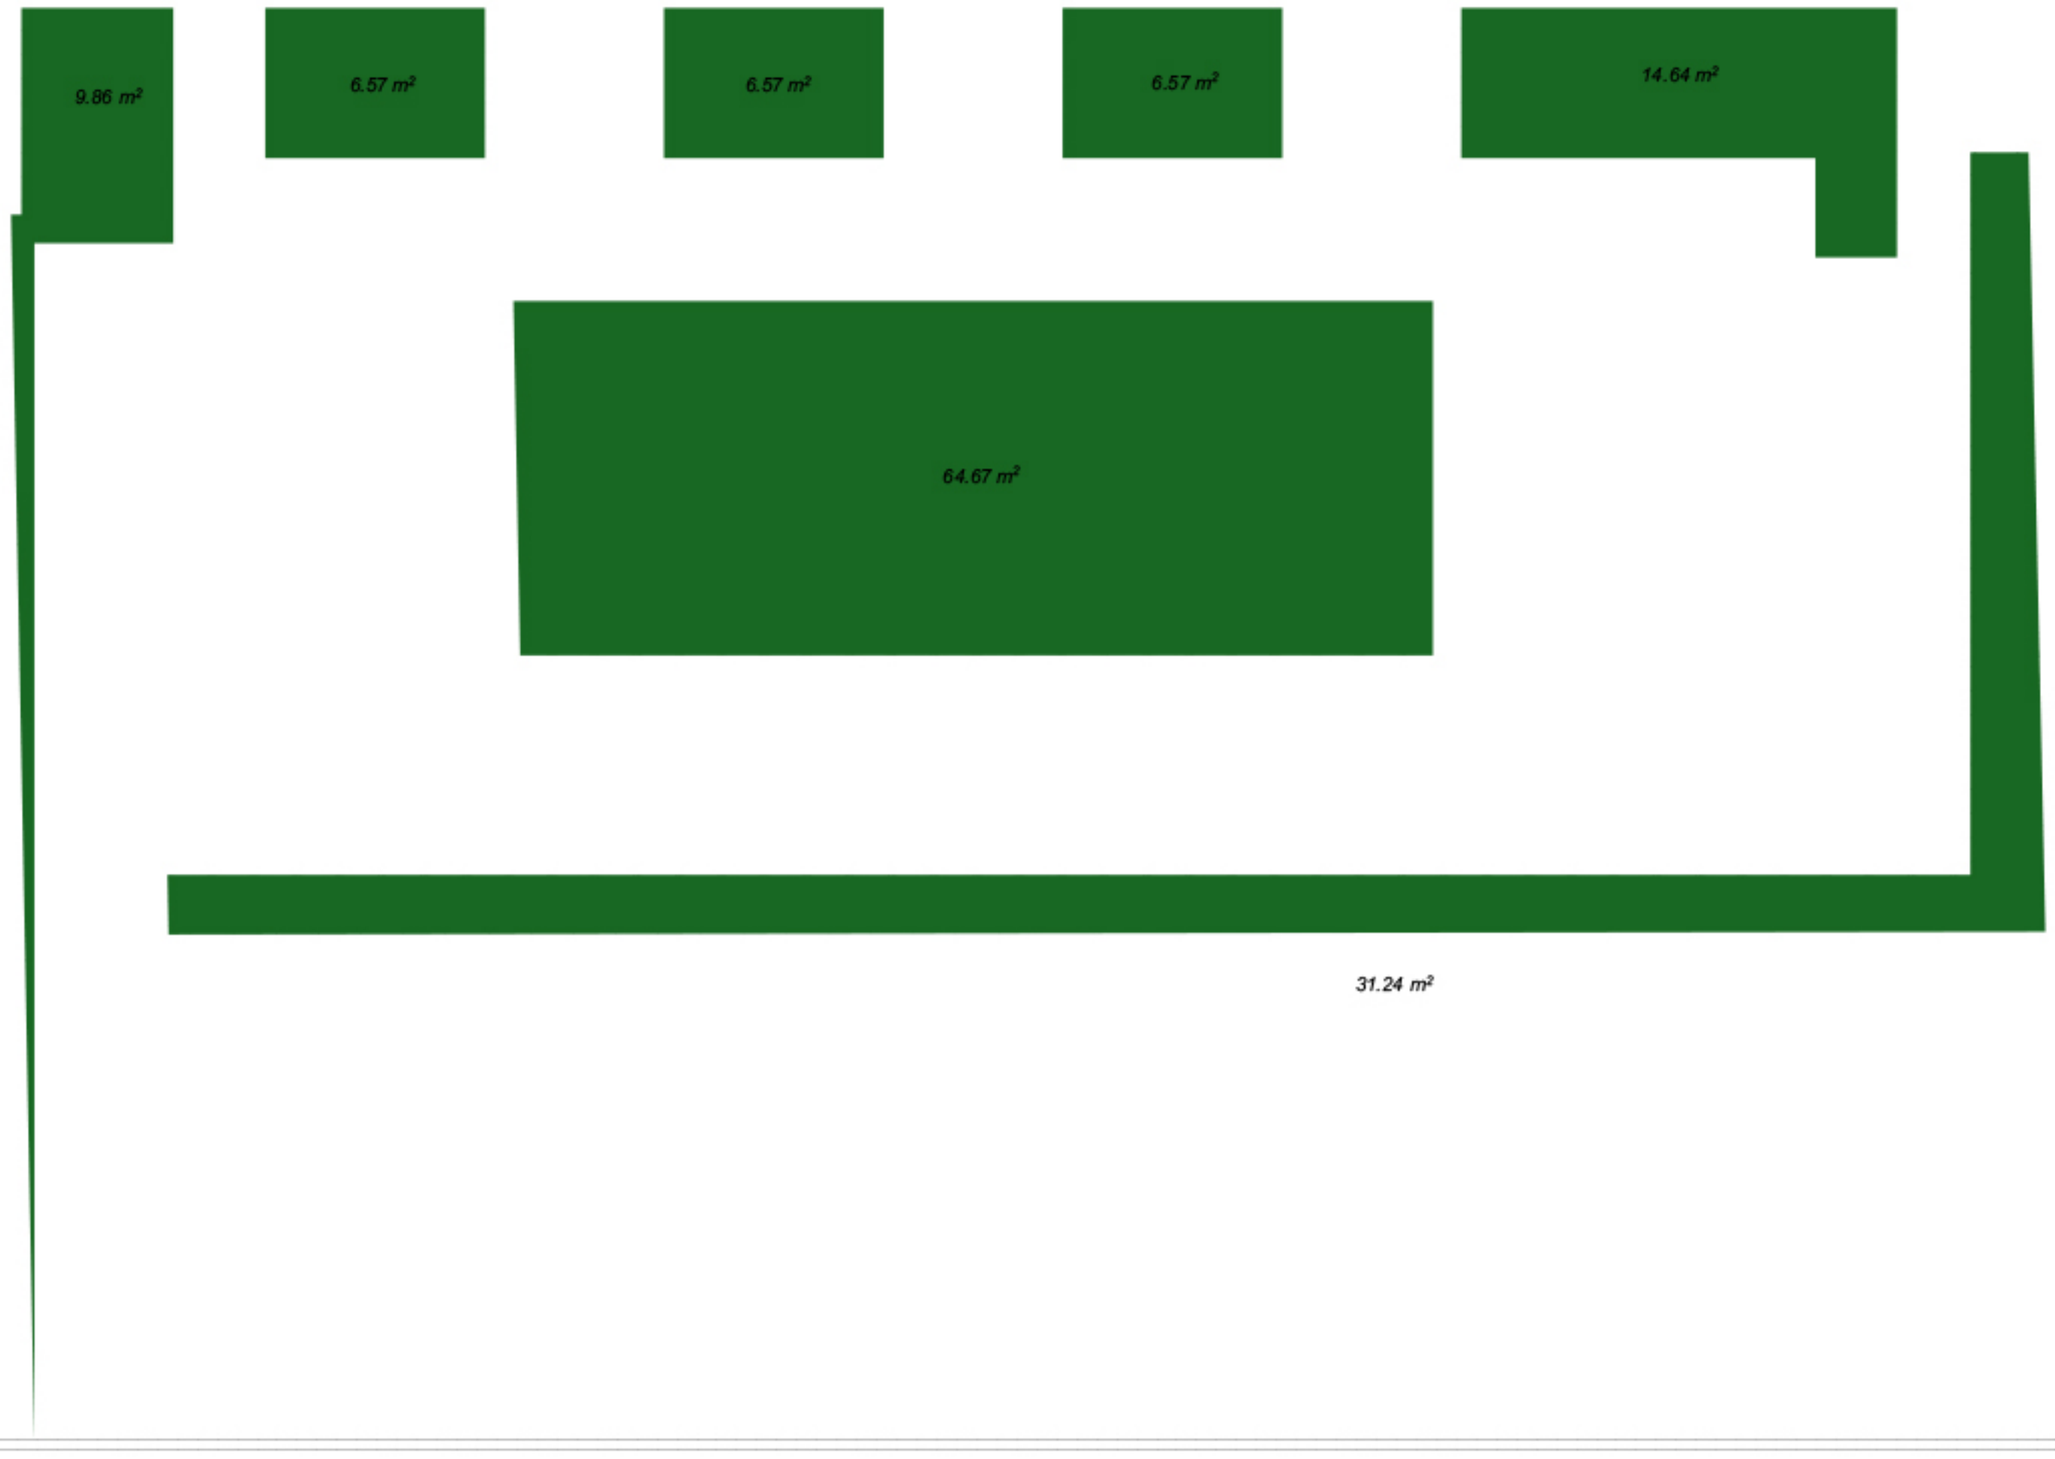

დენდროლოგიური გეგმა

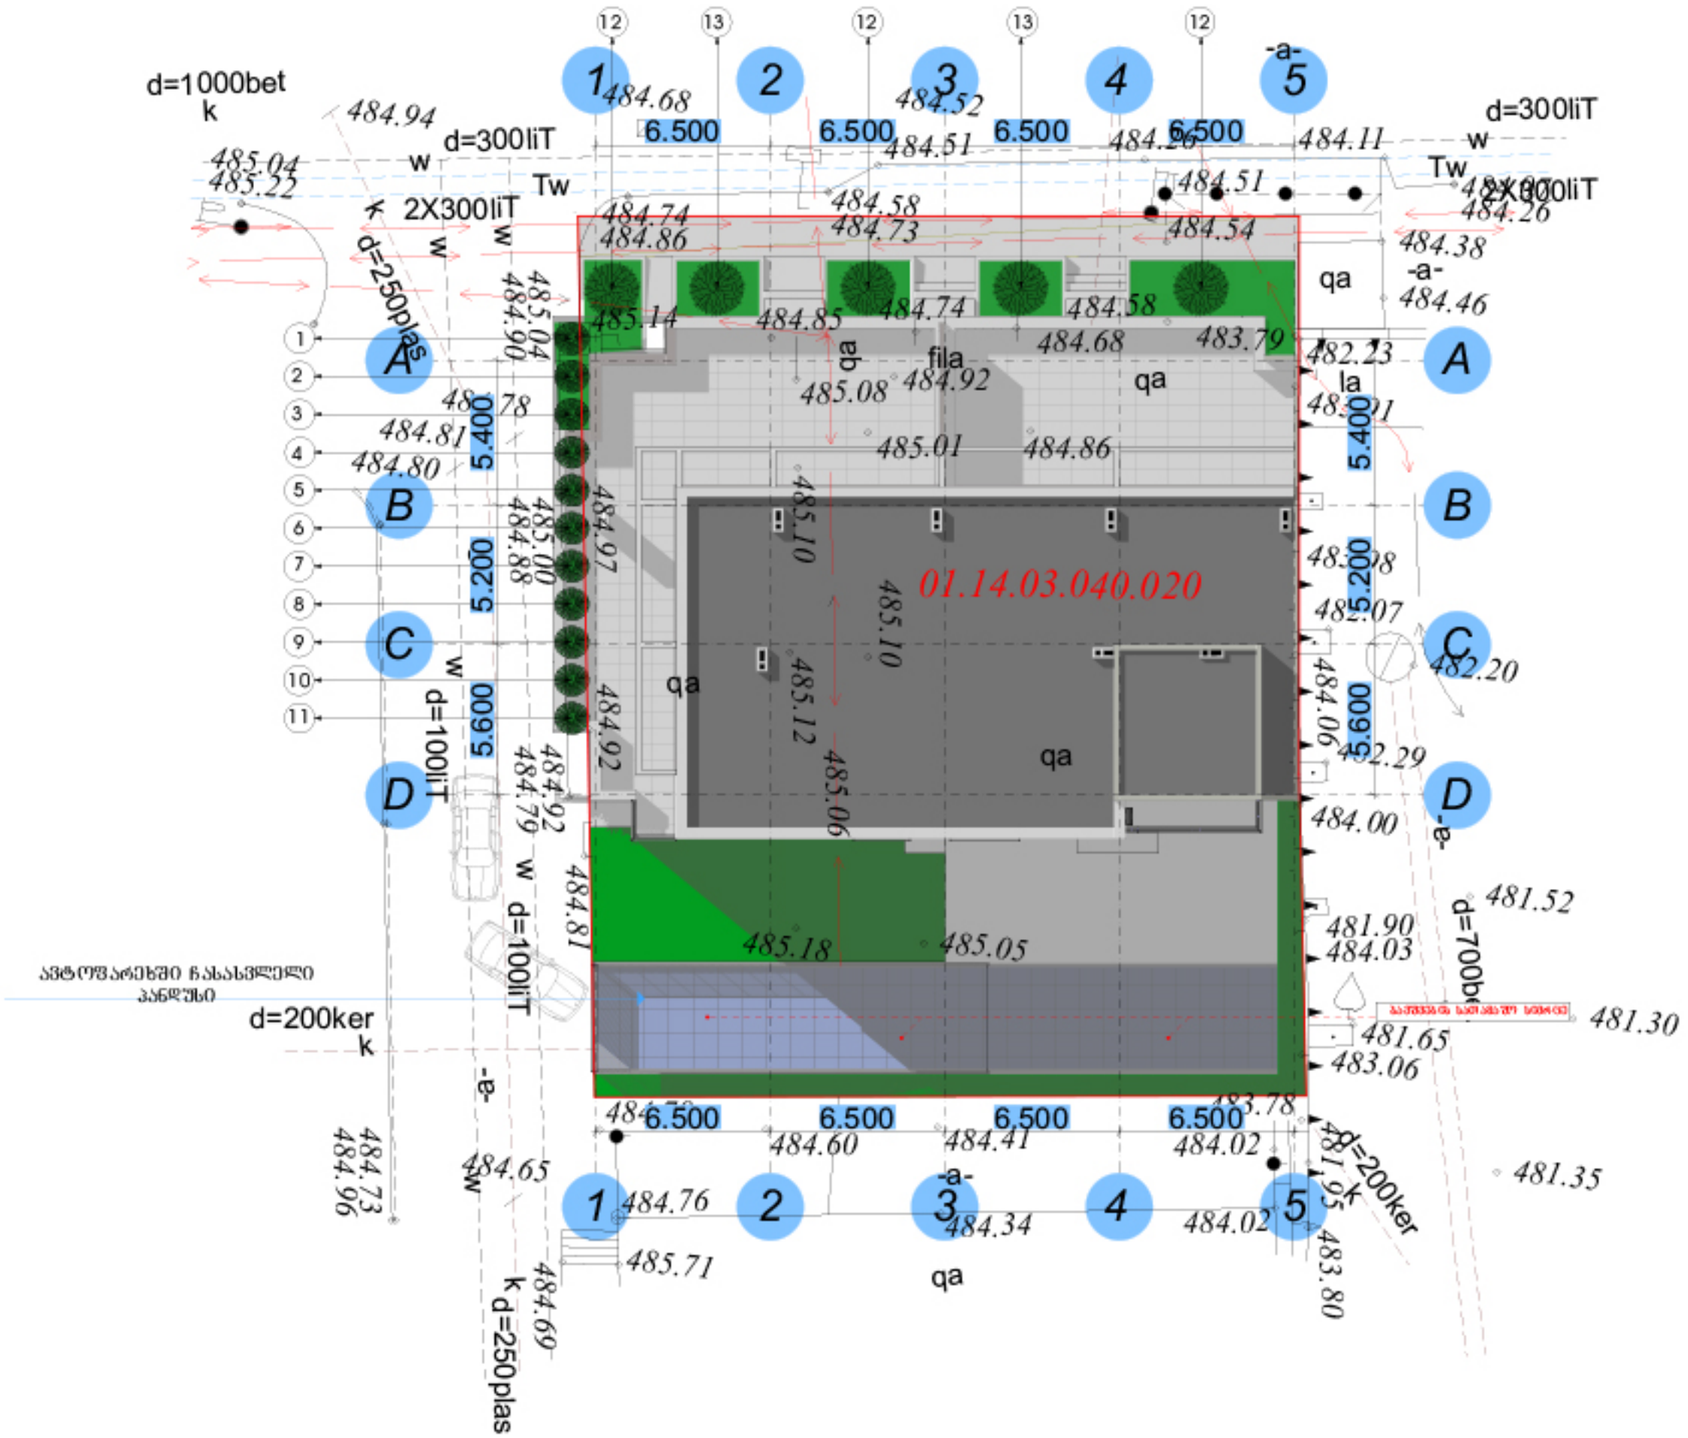

ქ. თბილისი ,
პეტრე ქავთარაძის ქუჩა №24
ს/ს 01.14.03.040.020

მესაკუთრე:შპს "ძველი ხიბულა"
ID204862096

ტერიტორიის საერთო
ფართი: 872.00კვ/მ
კვ-140.12კვ/მ
დამკვეთი: ზაალ ჯანტერია

ექსპლიკაცია

№№1;2;3;4;5;6;7;8;9;10;11-
არსებული ხე-მცენარეები
კვივაროზი ჰორიზონტალური

№12-მსხვილფოთოლა
ნეკერჩხალი-3 ძირი

№13-ნითელი
ტყემალი-2 ძირი



#12-Acer platanoides



#13-Prunus cerasifera

ნახაზი	გენგეგმა
მასშტაბი	1/200
არქიტექტორი	ო. დუმბაძე
ლანდშ. არქიტექტორი	ე.ხარჩილავა
შემსრულებელი	შპს "მოურავი" ს/კ406228069
თარიღი - 10.03.2020	გვ.
ფურცლები - 5	10

მ ც ე ნ ა რ ე თ ა დ ა კ ვ ა ლ ვ ი ს გ ე გ მ ა

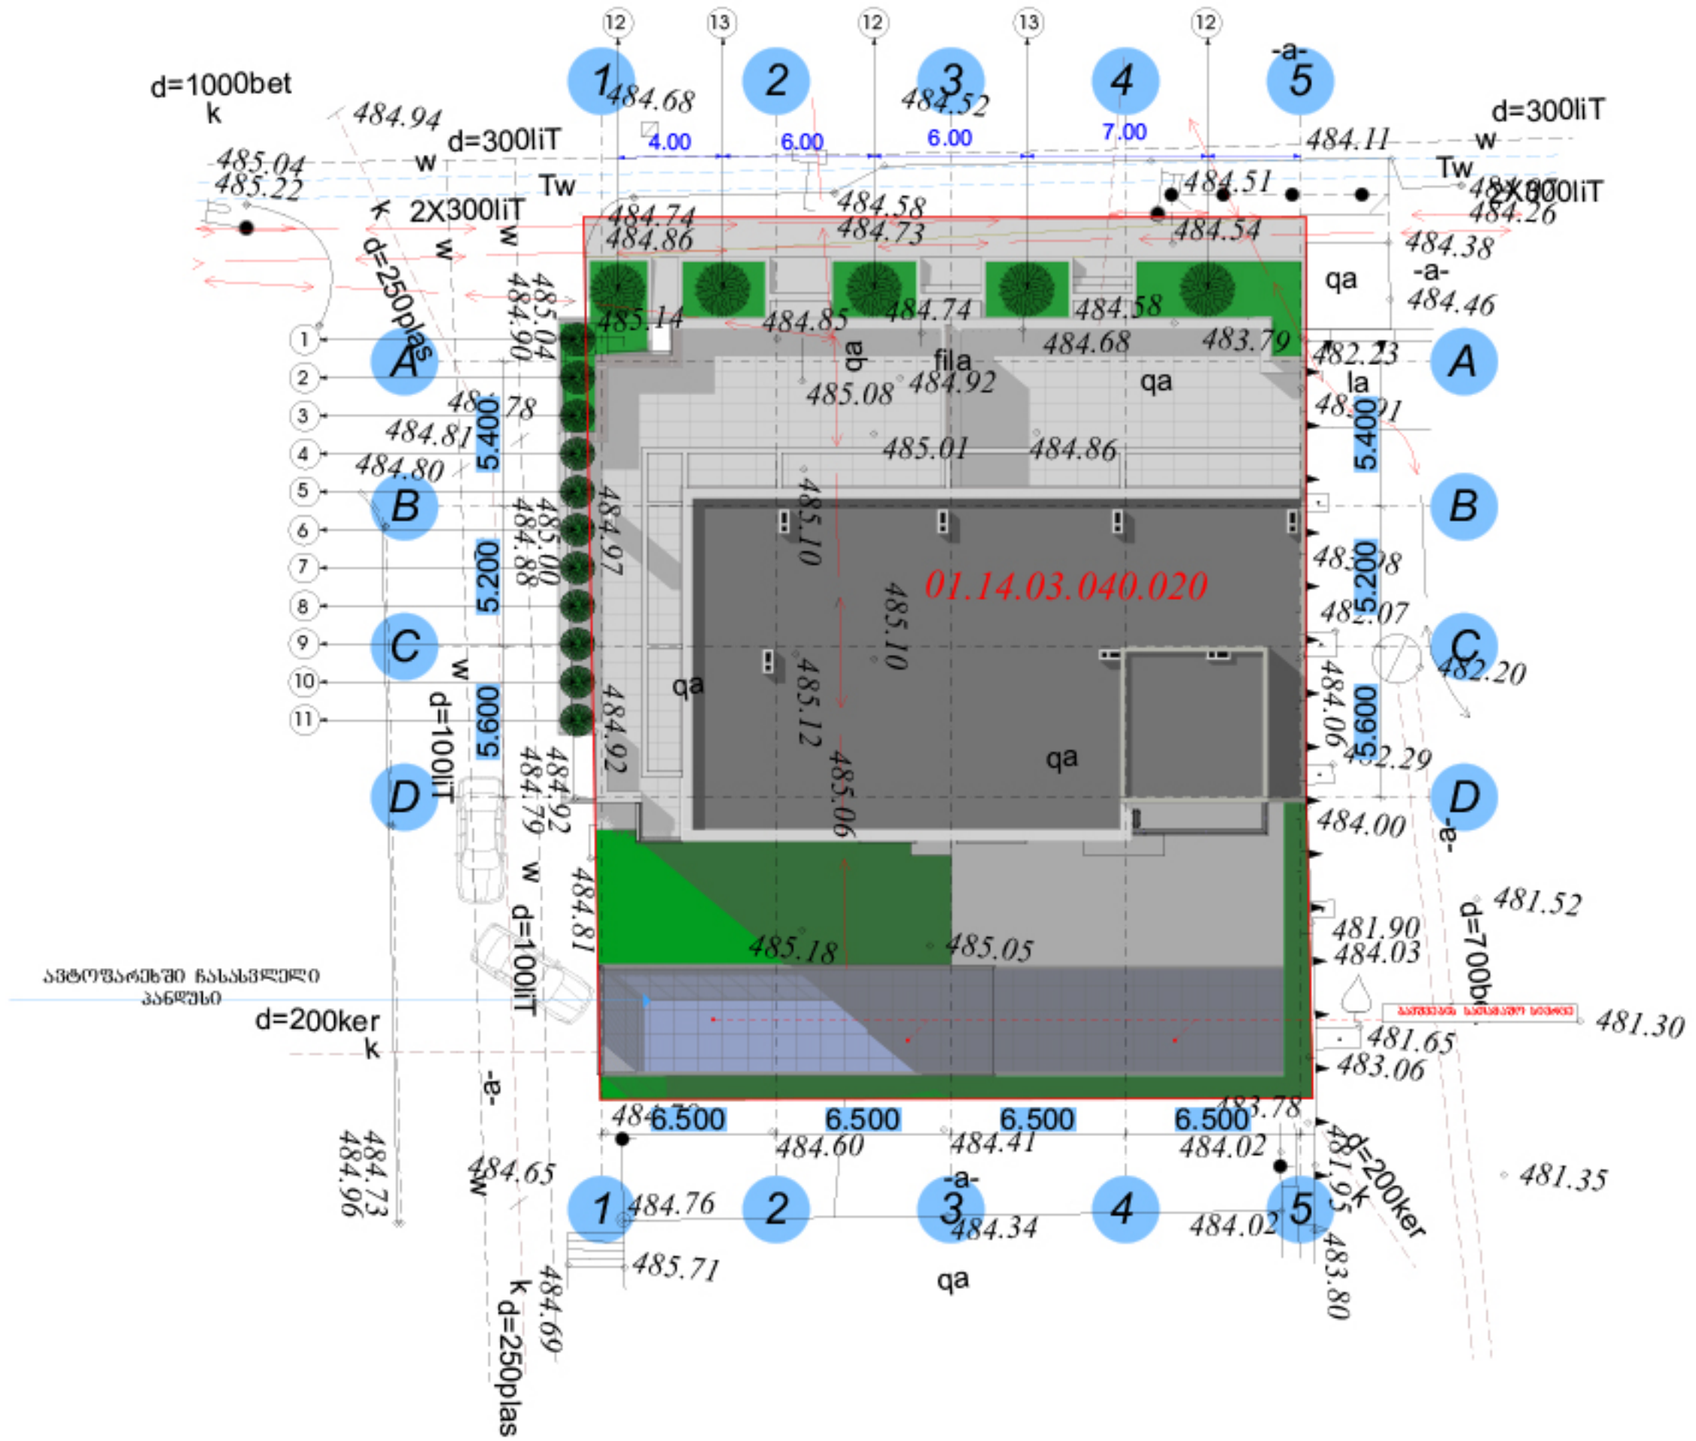

ქ. თბილისი ,
პეტრე ქავთარაძის ქუჩა №24
ს/ნ 01.14.03.040.020

მესაკუთრე:შპს "ძველი ხიბულა"
ID204862096

ტერიტორიის საერთო
ფართი: 872.00კვ/მ
კვ-140.12კვ/მ
დამკვეთი: ზაალ ჭანტურია

ექსპლიკაცია

№№1;2;3;4;5;6;7;8;9;10;11-
არსებული ხე-მცენარეები
ვიბურნუმი ჰორიზონტალური

№12-მსხვილფოთოლა
ნეკერჩხალი-3 ძირი

№13-წითელი
ტყემალი-2 ძირი


#12-Acer platanoides


#13-Prunus cerasifera

ნახაზი	გენგეგმა
მასშტაბი	1/200
არქიტექტორი	ო. დუმბაძე
ლანდშ. არქიტექტორი	ე.ხარჩილავა
შემსრულებელი	შპს "მოურავი" ს/კ406228069

თარიღი - 10.03.2020 გვ.
ფურცლები - 6 10

სამშაოთა მოცულობა

#	სამშაოთა დასახელება	განზომილება	რაოდენობა	შენიშვნა
1	გასამწვანებელი ტერიტორიის შართობი	კვ.მეტრი	140.12	
2	გასამწვანებელი ტერიტორიის გასუფთავება და დამუშავება	კვ.მეტრი	140.12	
3	ადგილების მომზადება ხეების დასარგავად 50% ტყის მიწის შეტანით	ცალი	5	
4	ხეების დარგვა	ცალი	5	
5	ტერიტორიების მომზადება ჩვეულებრივი გაზონის მოსაწყობად, 20%ტყის მიწის შეტანით	კვ.მეტრი	140.12	
6	გაზონის მოწყობა (დათესვა ან რულონის დაგება)	კვ.მეტრი	140.12	
7	გაზონის მოვლა	კვ.მეტრი	140.12	
8	ახალ დაგებულ ხე-მცენარების მოვლა	ცალი	5	
9	ახლად დარგული ხე-მცენარეების, ქვავილნარების და გაზონის მორწყვა	ყველა მცენარე და გაზონი		

მცენარეთა ეძსპლიკაცია

#	მცენარეთა დასახელება		რაოდენობა	სიმაღლე მეტრებში	ღეროს დიამეტრი	ფორმა	ხნოვანება	მახასიათებლები
1	Acer platanoides	მხვილფოთოლა ნეკერჩხალი	3	3.5-5.5მდე	20სმ.დან	ხე	5-10წ	გვალვაგამძლე, საშუალოდ მზარდი
2	Prunus cerasifera	წითელი ტყემალი	2	3.5-5.5მდე	20სმ.დან	ხე	5-10წ	გვალვაგამძლე, სწრაფად მზარდი

მცენარეთა ექსპლიკაცია

#	მცენარეთა დასახელება		რაოდენობა	სიმაღლე მეტრებში 10სმ-ზე	ფორმა	ჩასატარებელი ღონისძიება	
1	Cupressus	კვიპაროზი	1 ძირი	29	ხე	ადგილზე რჩება	ჯანსაღი
2	Cupressus	კვიპაროზი	1 ძირი	12	ხე	ადგილზე რჩება	ჯანსაღი
3	Cupressus	კვიპაროზი	1 ძირი	13	ხე	ადგილზე რჩება	ჯანსაღი
4	Cupressus	კვიპაროზი	1 ძირი	26	ხე	ადგილზე რჩება	ჯანსაღი
5	Cupressus	კვიპაროზი	1 ძირი	14	ხე	ადგილზე რჩება	ჯანსაღი
6	Cupressus	კვიპაროზი	1 ძირი	21	ხე	ადგილზე რჩება	ჯანსაღი
7	Cupressus	კვიპაროზი	1 ძირი	17	ხე	ადგილზე რჩება	ჯანსაღი
8	Cupressus	კვიპაროზი	1 ძირი	19	ხე	ადგილზე რჩება	ჯანსაღი
9	Cupressus	კვიპაროზი	1 ძირი	17	ხე	ადგილზე რჩება	ჯანსაღი
10	Cupressus	კვიპაროზი	1 ძირი	26	ხე	ადგილზე რჩება	ჯანსაღი
11	Cupressus	კვიპაროზი	1 ძირი	20	ხე	ადგილზე რჩება	ჯანსაღი

დენდროლოგიური პროექტის
საინფორმაციო დაფა

დამკვეთი: კლიმენტი ქავთარაძე
(01030017880)

საპროექტო ტერიტორია: ქ.თბილისი, პეტრე ქავთარაძის ქ.№24
ს/კ 01.14.03.040.020

ნებართვის გამცემი ორგანო: ქ.თბილისის მუნიციპალიტეტის მერიის
გარემოს დაცვის სააქალაქო სამსახური

გამწვანების პროექტის შეთანხმების თარიღი:

გამწვანების პროექტის დასრულების თარიღი:
2022 წლის დეკემბერი

კ-3 140.12მ/კვ

ჩასარგავ ხე-მცენარეთა სახეობები:

1. **Prunus cerasifera-5**ძ (სიმაღლე 3.5-5.5მ, გარშემოწერილობა 0.20სმ, ხნოვანება 5-10წ)
2. **Acer platanoides-6**ძ (სიმაღლე 3.5-5.5მ, გარშემოწერილობა 0.20სმ, ხნოვანება 5-10წ)

ტერიტორიაზე არსებული ხე-მცენარეები:

11 ძირი- კვიპაროზი ჰორიზონტალური

გაშენებული ხე-მცენარეებზე პასუხისმგებელი: კლიმენტი ქავთარაძე
(01030017880)

გასაშენებელი ხე-მცენარებზე მოვლის ხანგრძლივობა:
3 წელი

