ჭრილი 1-1

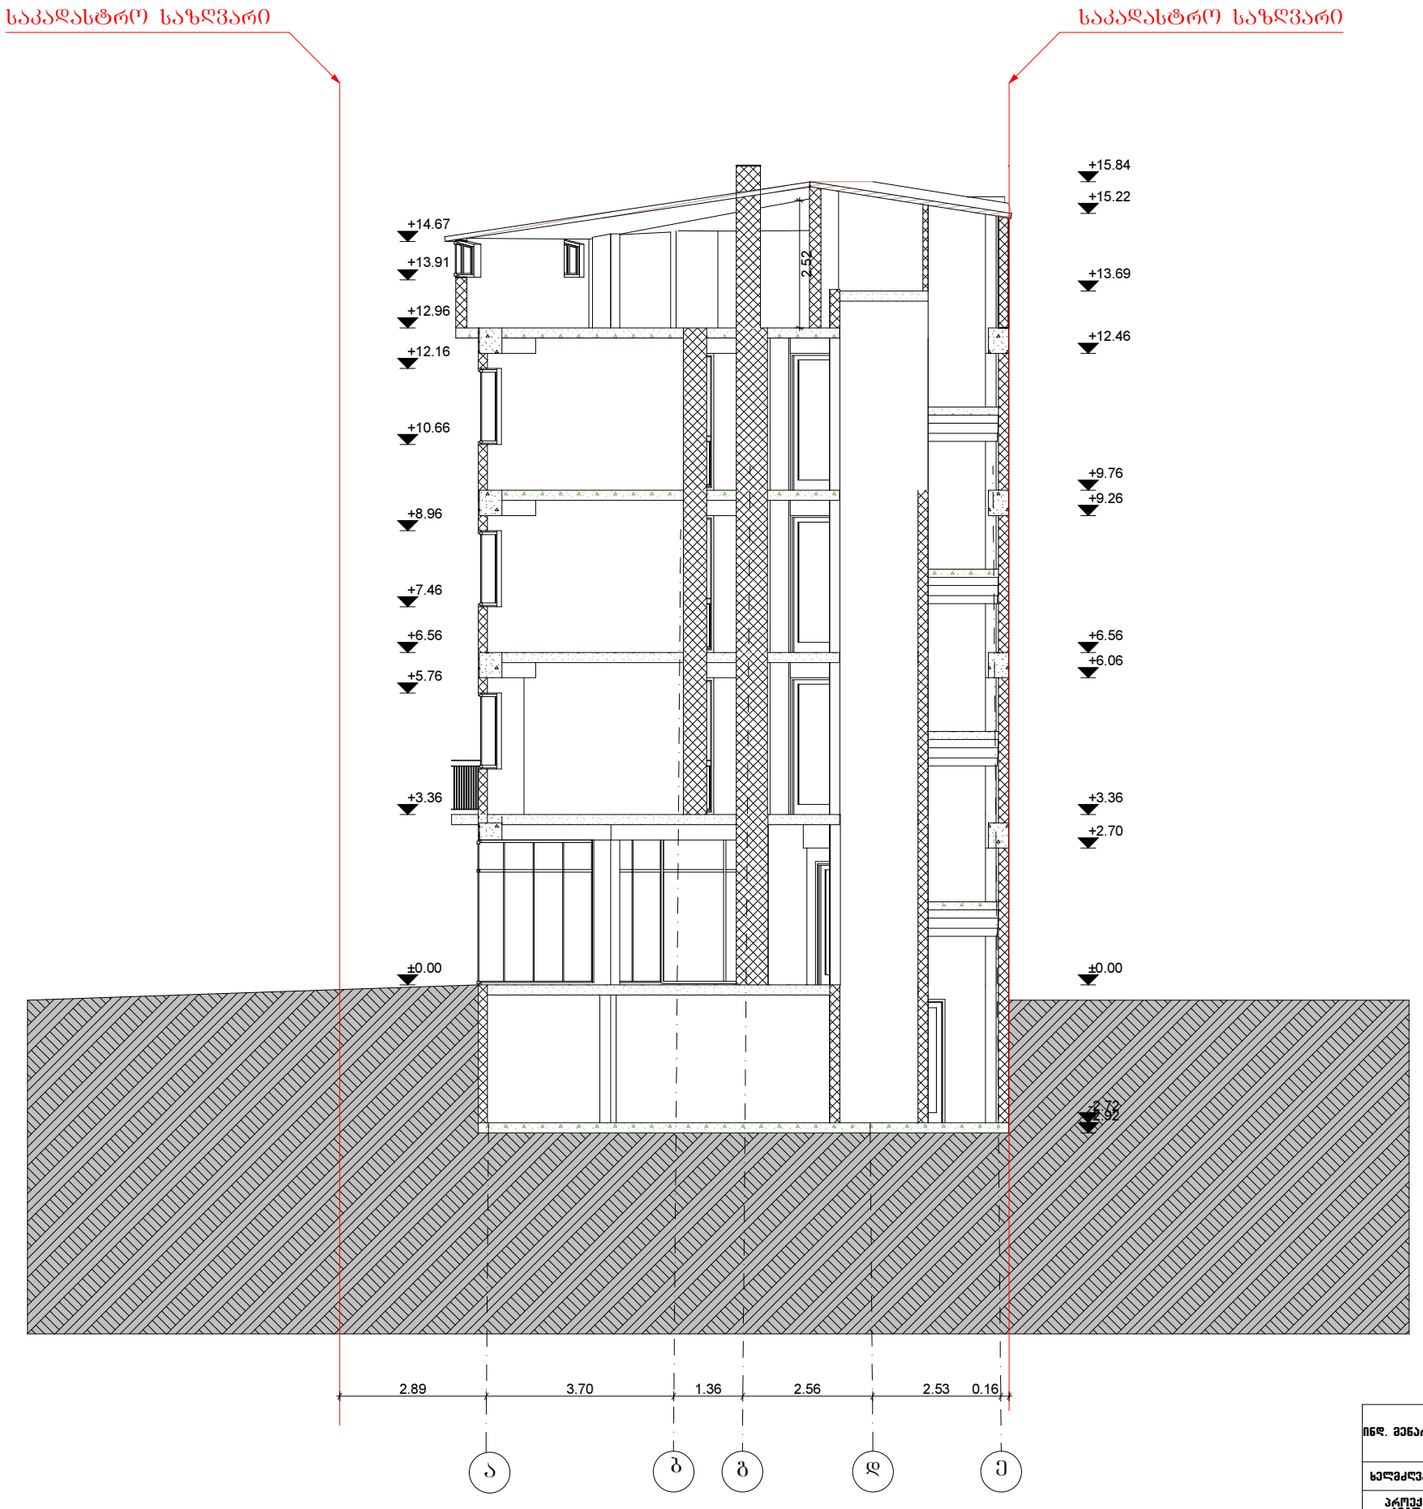

ინდ. მენარმე ,,დავით ბაირამაშვილი"		2019 წ.	ქ. თბილისი, სოფელი დიღომი სასოფლო-სამეურნეო მიწის ნაკვეთი, კოდით №01.72.14.022.238
		1:100	
ხელმძღვანელი	დ. ბაირამაშვილი		
პროექტის ავტორი	დ. ბაირამაშვილი		სასბუმრო
პროექტის ავტორი	დ. ბაირამაშვილი		
დ.ბაირამაშვილი			

სტადია	ფურც.	სულ.
პრ.		

ჭრილი 2-2

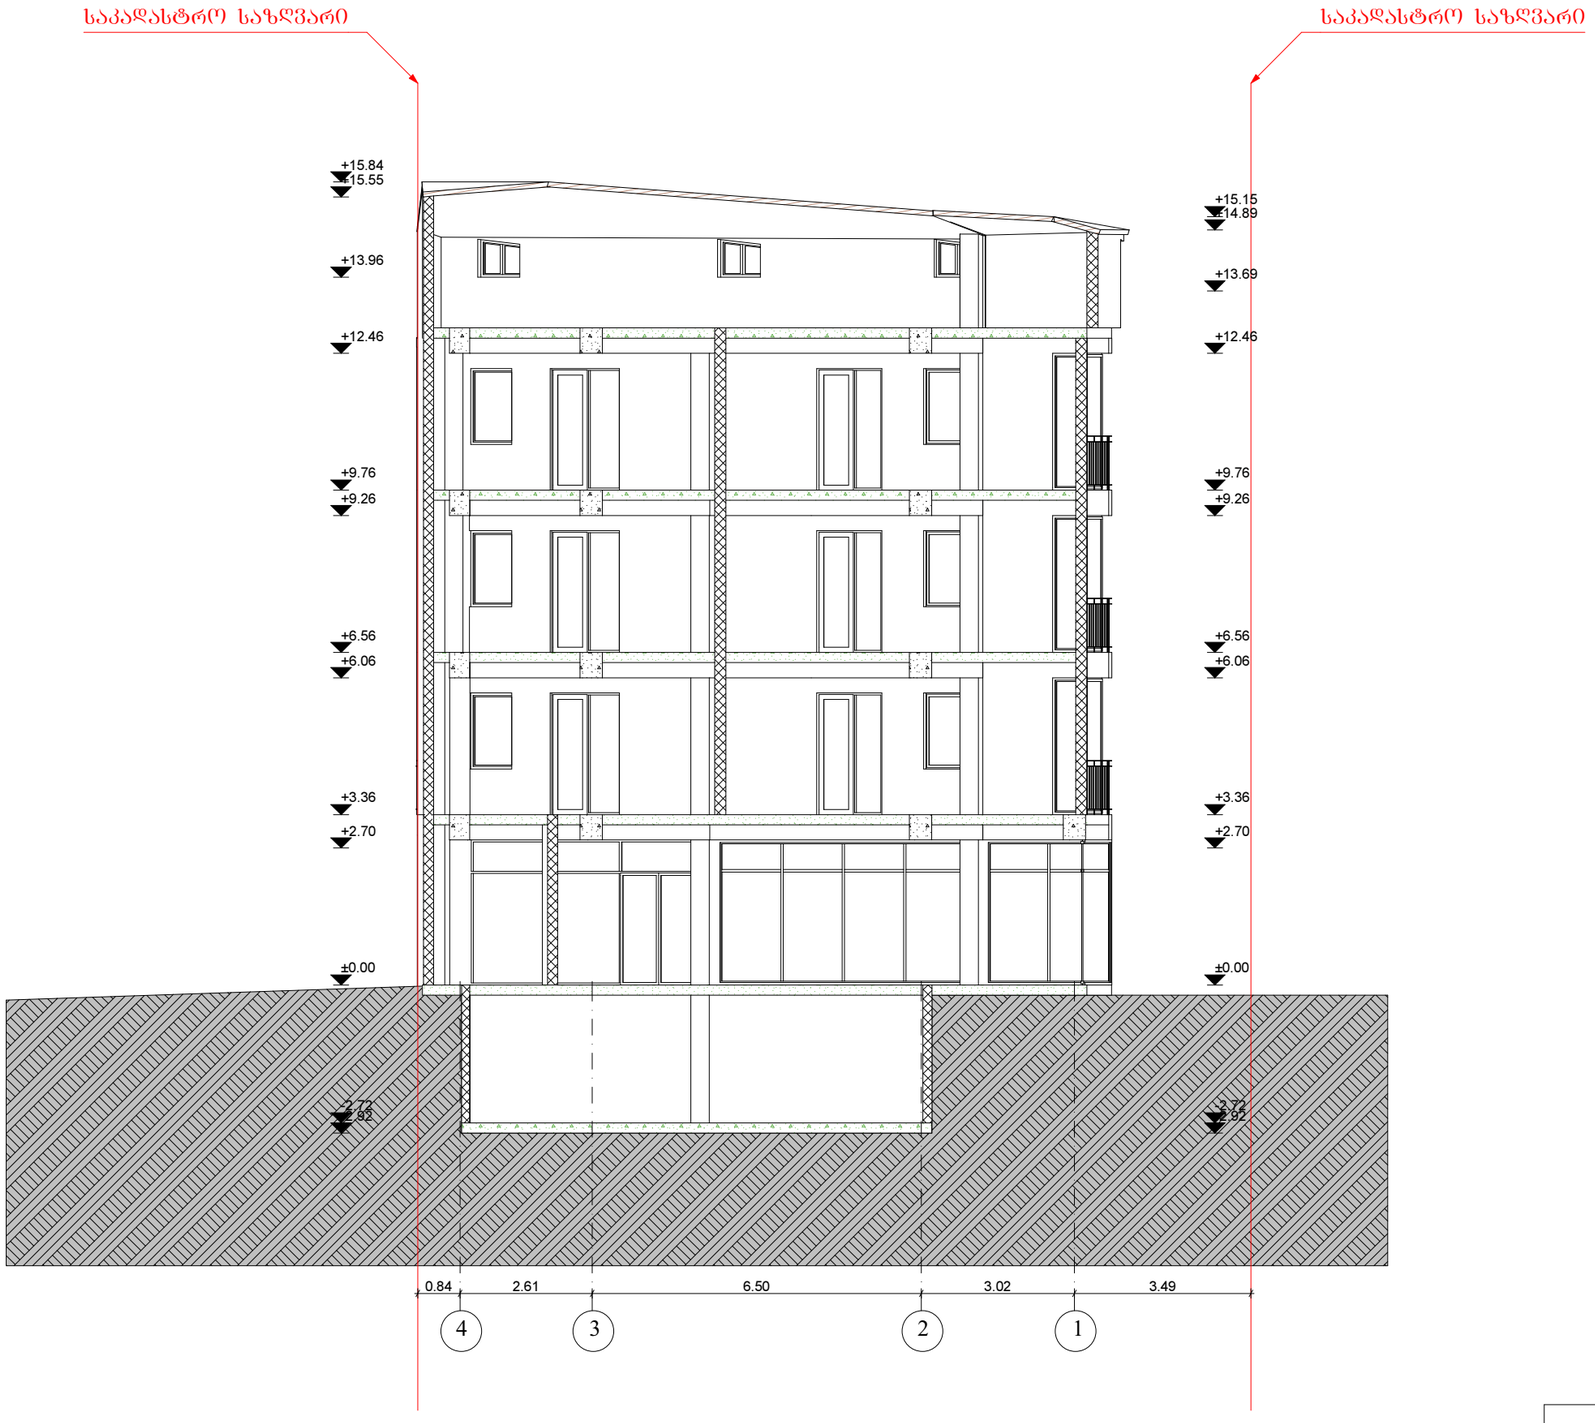

ინდ. მენარდე „დავით ბაირამაშვილი"		2019 წ.	ქ. თბილისი, სოფელი დიღომი სასოფლო-სამეურნეო მიწის ნაკვეთი, კოდით №01.72.14.022.238			
		1:100				
ხელმძღვანელი	დ. ბაირამაშვილი					
პროექტის ავტორი	დ. ბაირამაშვილი		სასხუმრო	სტადია	ფურც.	სულ.
პროექტის ავტორი	დ. ბაირამაშვილი			პრ.		
შემსრულე	დ. ბაირამაშვილი					

სხვენის განშლა

(4.7+9.5+6.7+5.3+18.6+30.8)/46.13=1.6

