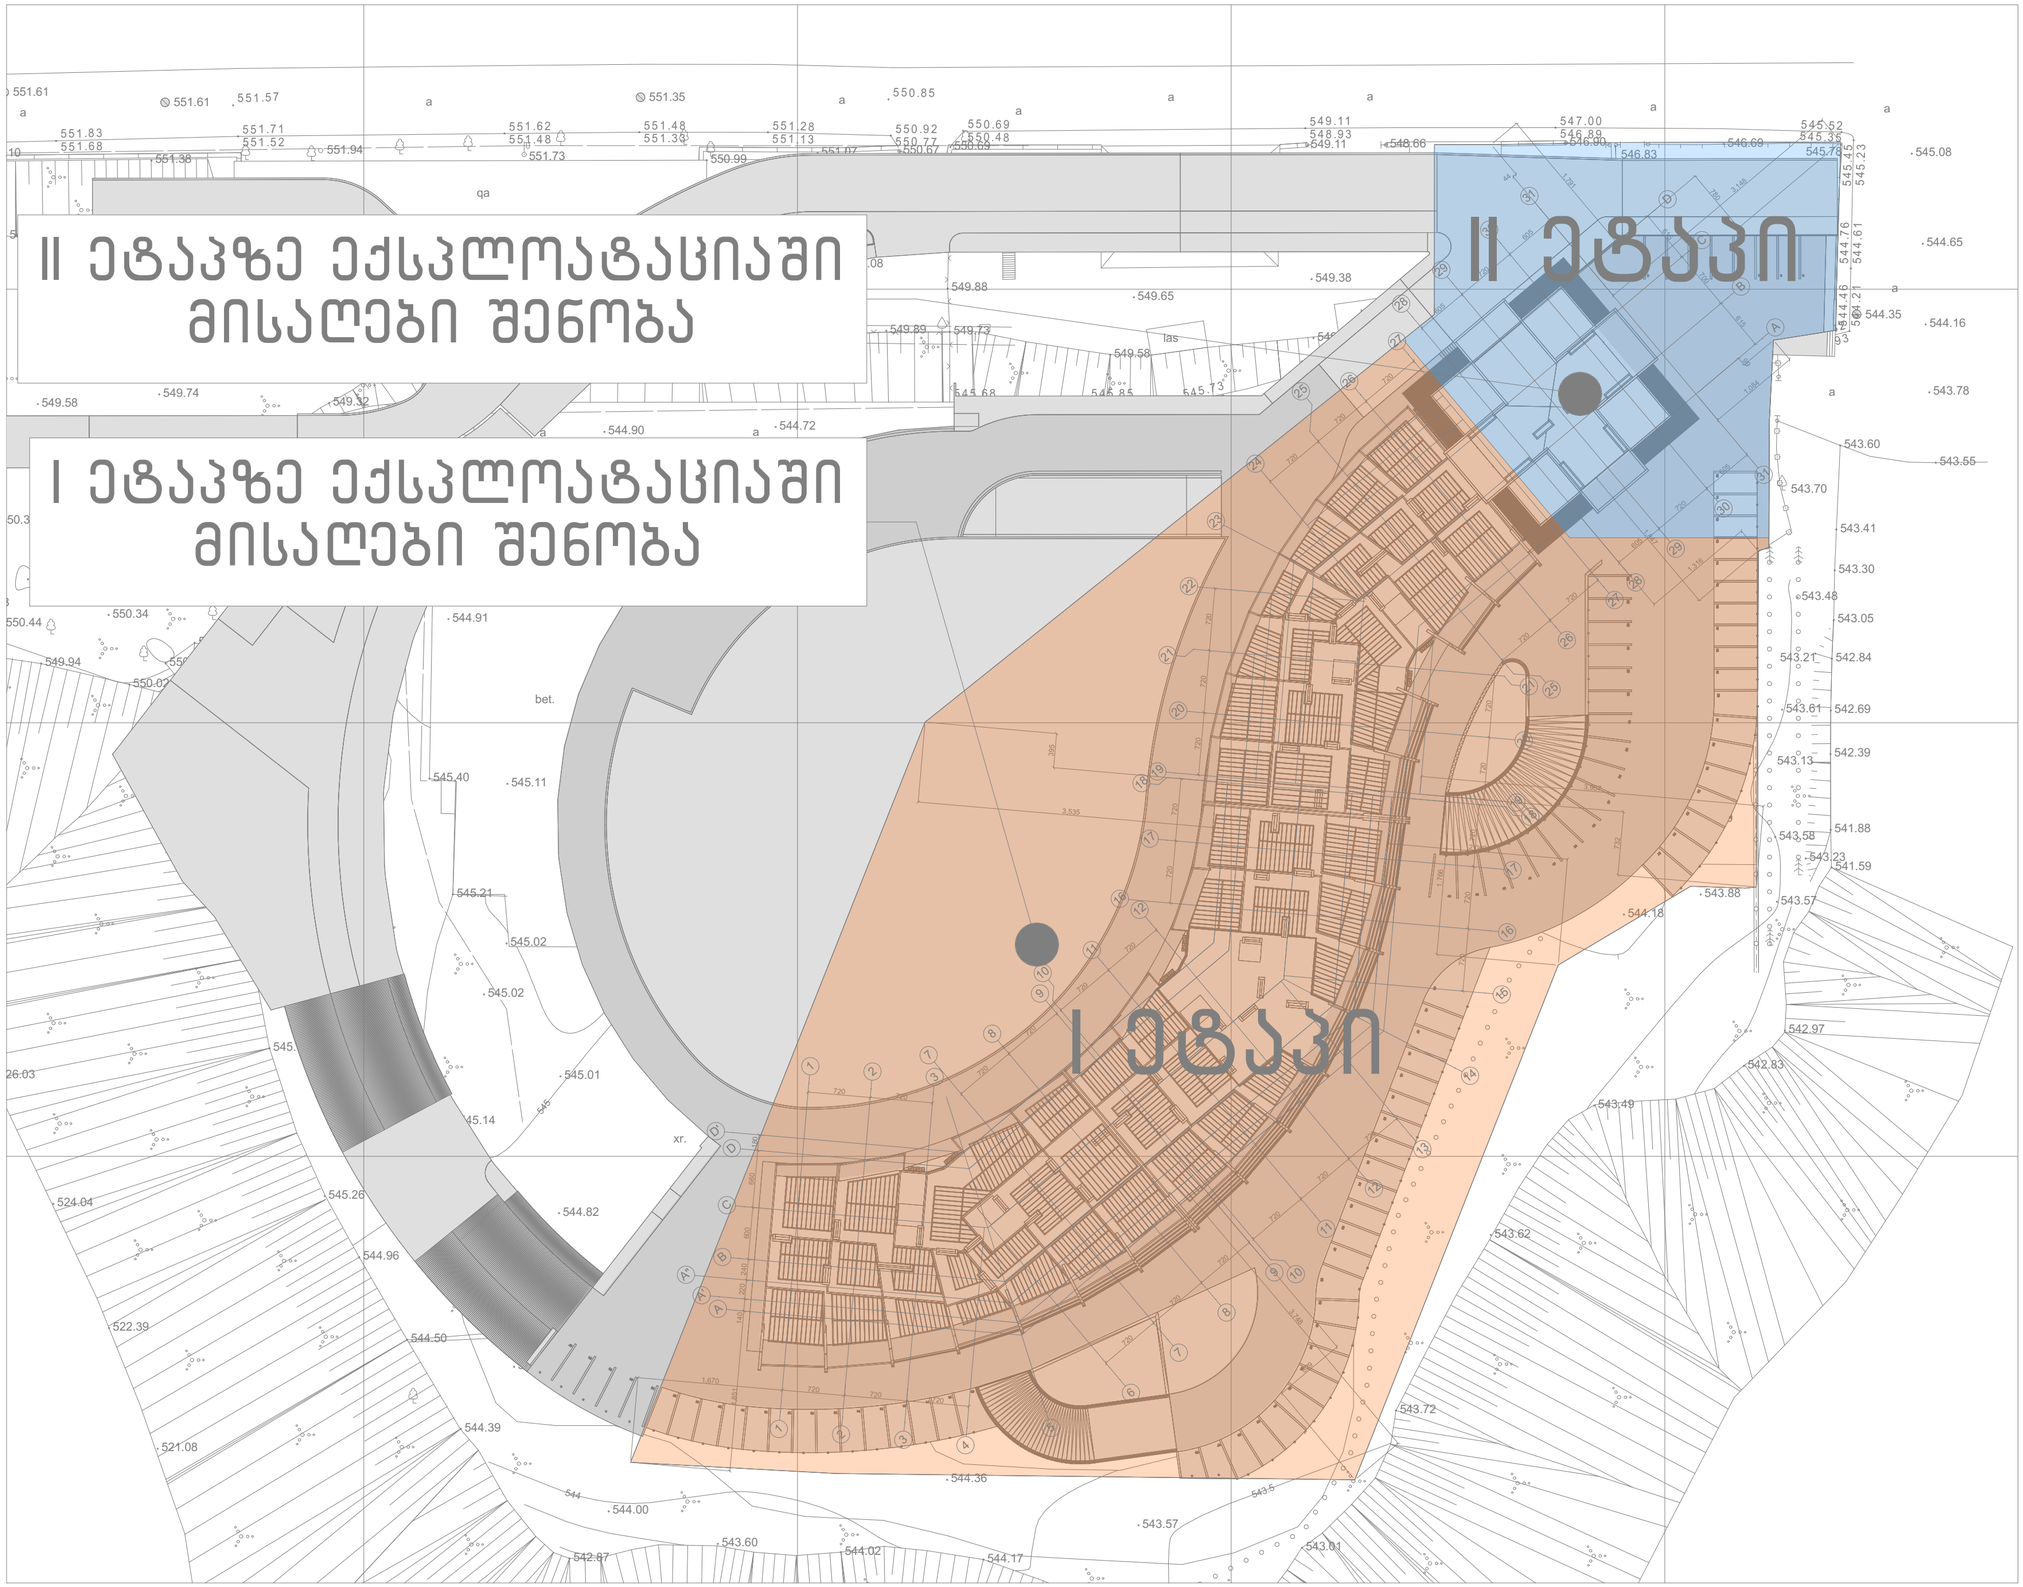

პროექტის სახელწოდება
ქ. თბილისში, უნივერსიტეტის ქუჩა №5 და ნაკვეთი 06/034 (საკადასტრო კოდი 01.14.06.006.079) მრავალფუნქციური საცხოვრებელი კომპლექსის (საცხოვრებელი, საოფისე, კომერციული) არქიტექტურული პროექტი
ექსპლოატაციაში მიღების ეტაპები

ექსპლიკაცია

პირობითი ნიშნები

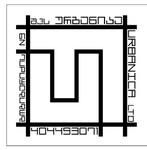

შპს "ურბანიკა"

თბილისი 2015 წ.

თანამდებობა	ბვარი	ხელმოწერა
დირექტორი	ი. მურღულია	
პრ. ავტორი	მ. მურღულია	
თანაავტორები	ლ. მატახერია	
	ბ. მაღალდაძე	
მასშტაბი	1:500	ფორმატი A-3
თარიღი	13/04/2020	

სტადია	ფურცლები	ფურცელი
პროექტი		.01.3

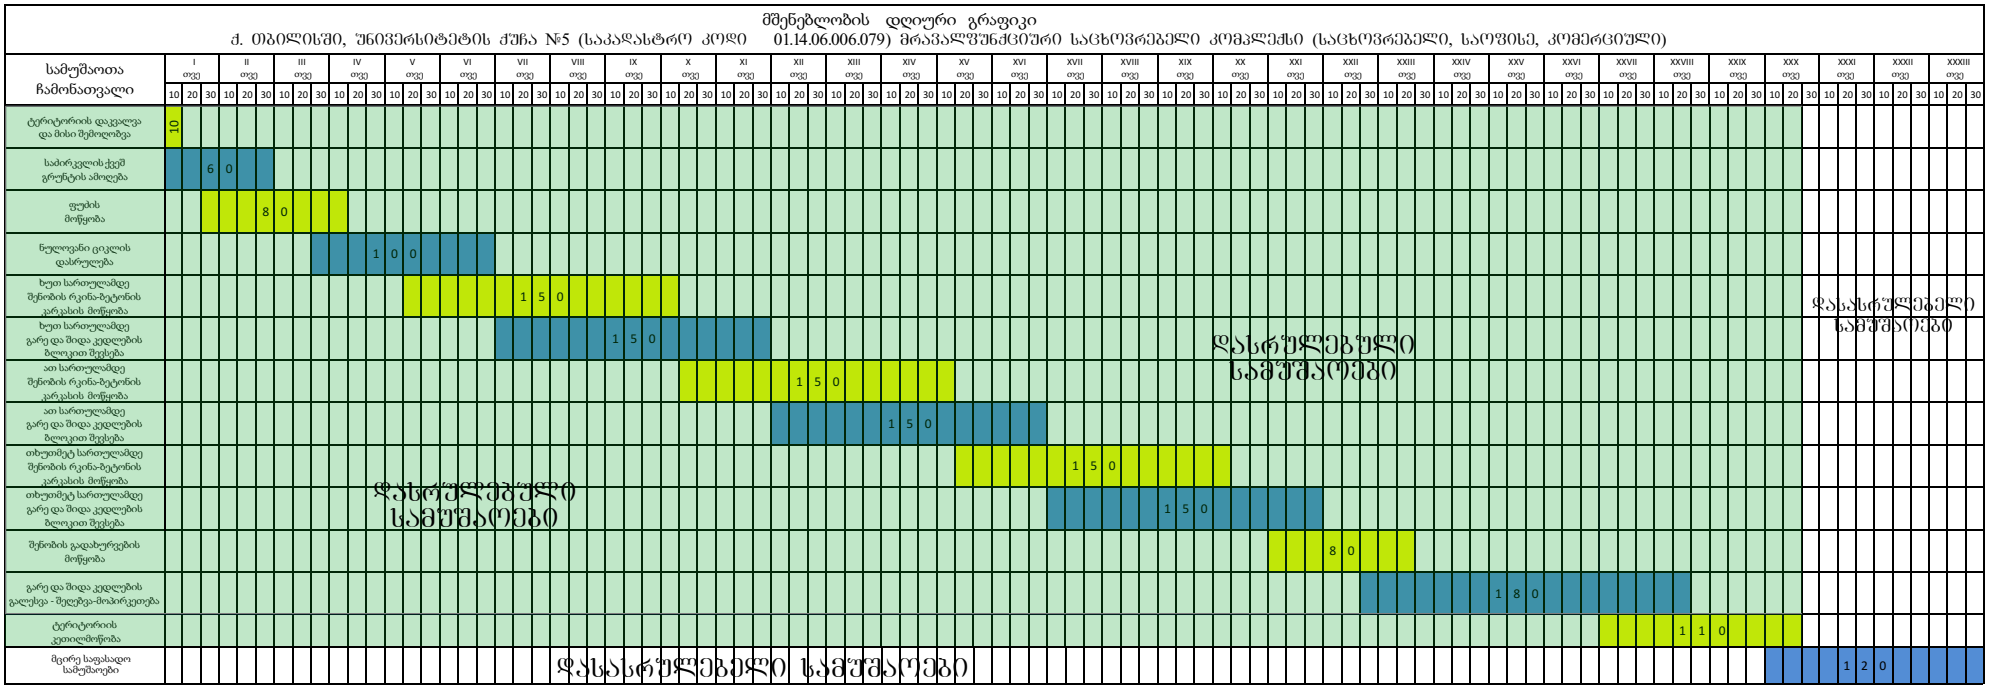
მშენებლობის დღიური გრაფიკი
ქ. ობილისში, უნივერსიტეტის ქუჩა №5 (საკადასტრო კოდი 01.14.06.006.079) მრავალფუნქციური საცხოვრებელი კომპლექსი (საცხოვრებელი, საოფისე, კომერციული)
სამუშაოთა ჩამონათვალი
I თვე
II თვე
III თვე
IV თვე
V თვე
VI თვე
VII თვე
VIII თვე
IX თვე
X თვე
XI თვე
XII თვე
XIII თვე
XIV თვე
XV თვე
XVI თვე
XVII თვე
XVIII თვე
XIX თვე
XX თვე
XXI თვე
XXII თვე
XXIII თვე
XXIV თვე
XXV თვე
XXVI თვე
XXVII თვე
XXVIII თვე
XXIX თვე
XXX თვე
XXXI თვე
XXXII თვე
XXXIII თვე
10 20 30
ტერიტორიის დაკვალვა და მისი შემოღობვა
10
საძირკვლის ქვეშ გრუნტის ამოღება
60
ფუძის მოწყობა
80
ნულოვანი ციკლის დასრულება
100
ხუთ სართულამდე შენობის რკინა-ბეტონის კარკასის მოწყობა
150
ხუთ სართულამდე გარე და შიდა კედლების ბლოკით შევსება
150
ათ სართულამდე შენობის რკინა-ბეტონის კარკასის მოწყობა
150
ათ სართულამდე გარე და შიდა კედლების ბლოკით შევსება
150
თხუთმეტ სართულამდე შენობის რკინა-ბეტონის კარკასის მოწყობა
150
თხუთმეტ სართულამდე გარე და შიდა კედლების ბლოკით შევსება
150
შენობის გადახურვების მოწყობა
80
გარე და შიდა კედლების გალესვა - შეღებვა-მოპირკეთება
180
ტერიტორიის კეთილმოწყობა
110
მცირე საფასადო სამუშაოები
120
დასრულებული სამუშაოები
დასრულებული სამუშაოები
დასრულებული სამუშაოები
დასრულებული სამუშაოები