ჭრილი 1-1
მ. 1:100

წითელი ხაზი

წითელი ხაზი



ფორმატი	A-2	თებერვალი 2019 წ.	

ექსპლიკაცია:

პირობითი ნიშნები

- წითელი ხაზი
- ლერწის ხაზი
- ჭრილის მაფიქსირებელი

შენიშვნები:

პროექტში ცვლილებები შეთანხმებული უნდა იქნეს პროექტის ავტორთან და მშრომის საქალაქო სამსახურთან.


პროექტის სახელწოდება

ქ. თბილისი, ჭუბა ამაღლება ჩიხი III, №8
მრავალბინიანი საცხოვრებელი სახლის პროექტი

შპს "ეი ბი 5"

თანამდებობა	გვარი	ხელმოწერა
დირექტორი	დ. ლოსაბერიძე	
არ. ავტორი	ო. ტყემალაძე	
მასშტაბი	1:100	
თარიღი	07.03.2019	
სტადია	შეცვლები	შეცვლილი
პროექტი		

ჭრილი 2-2
მ. 1:100

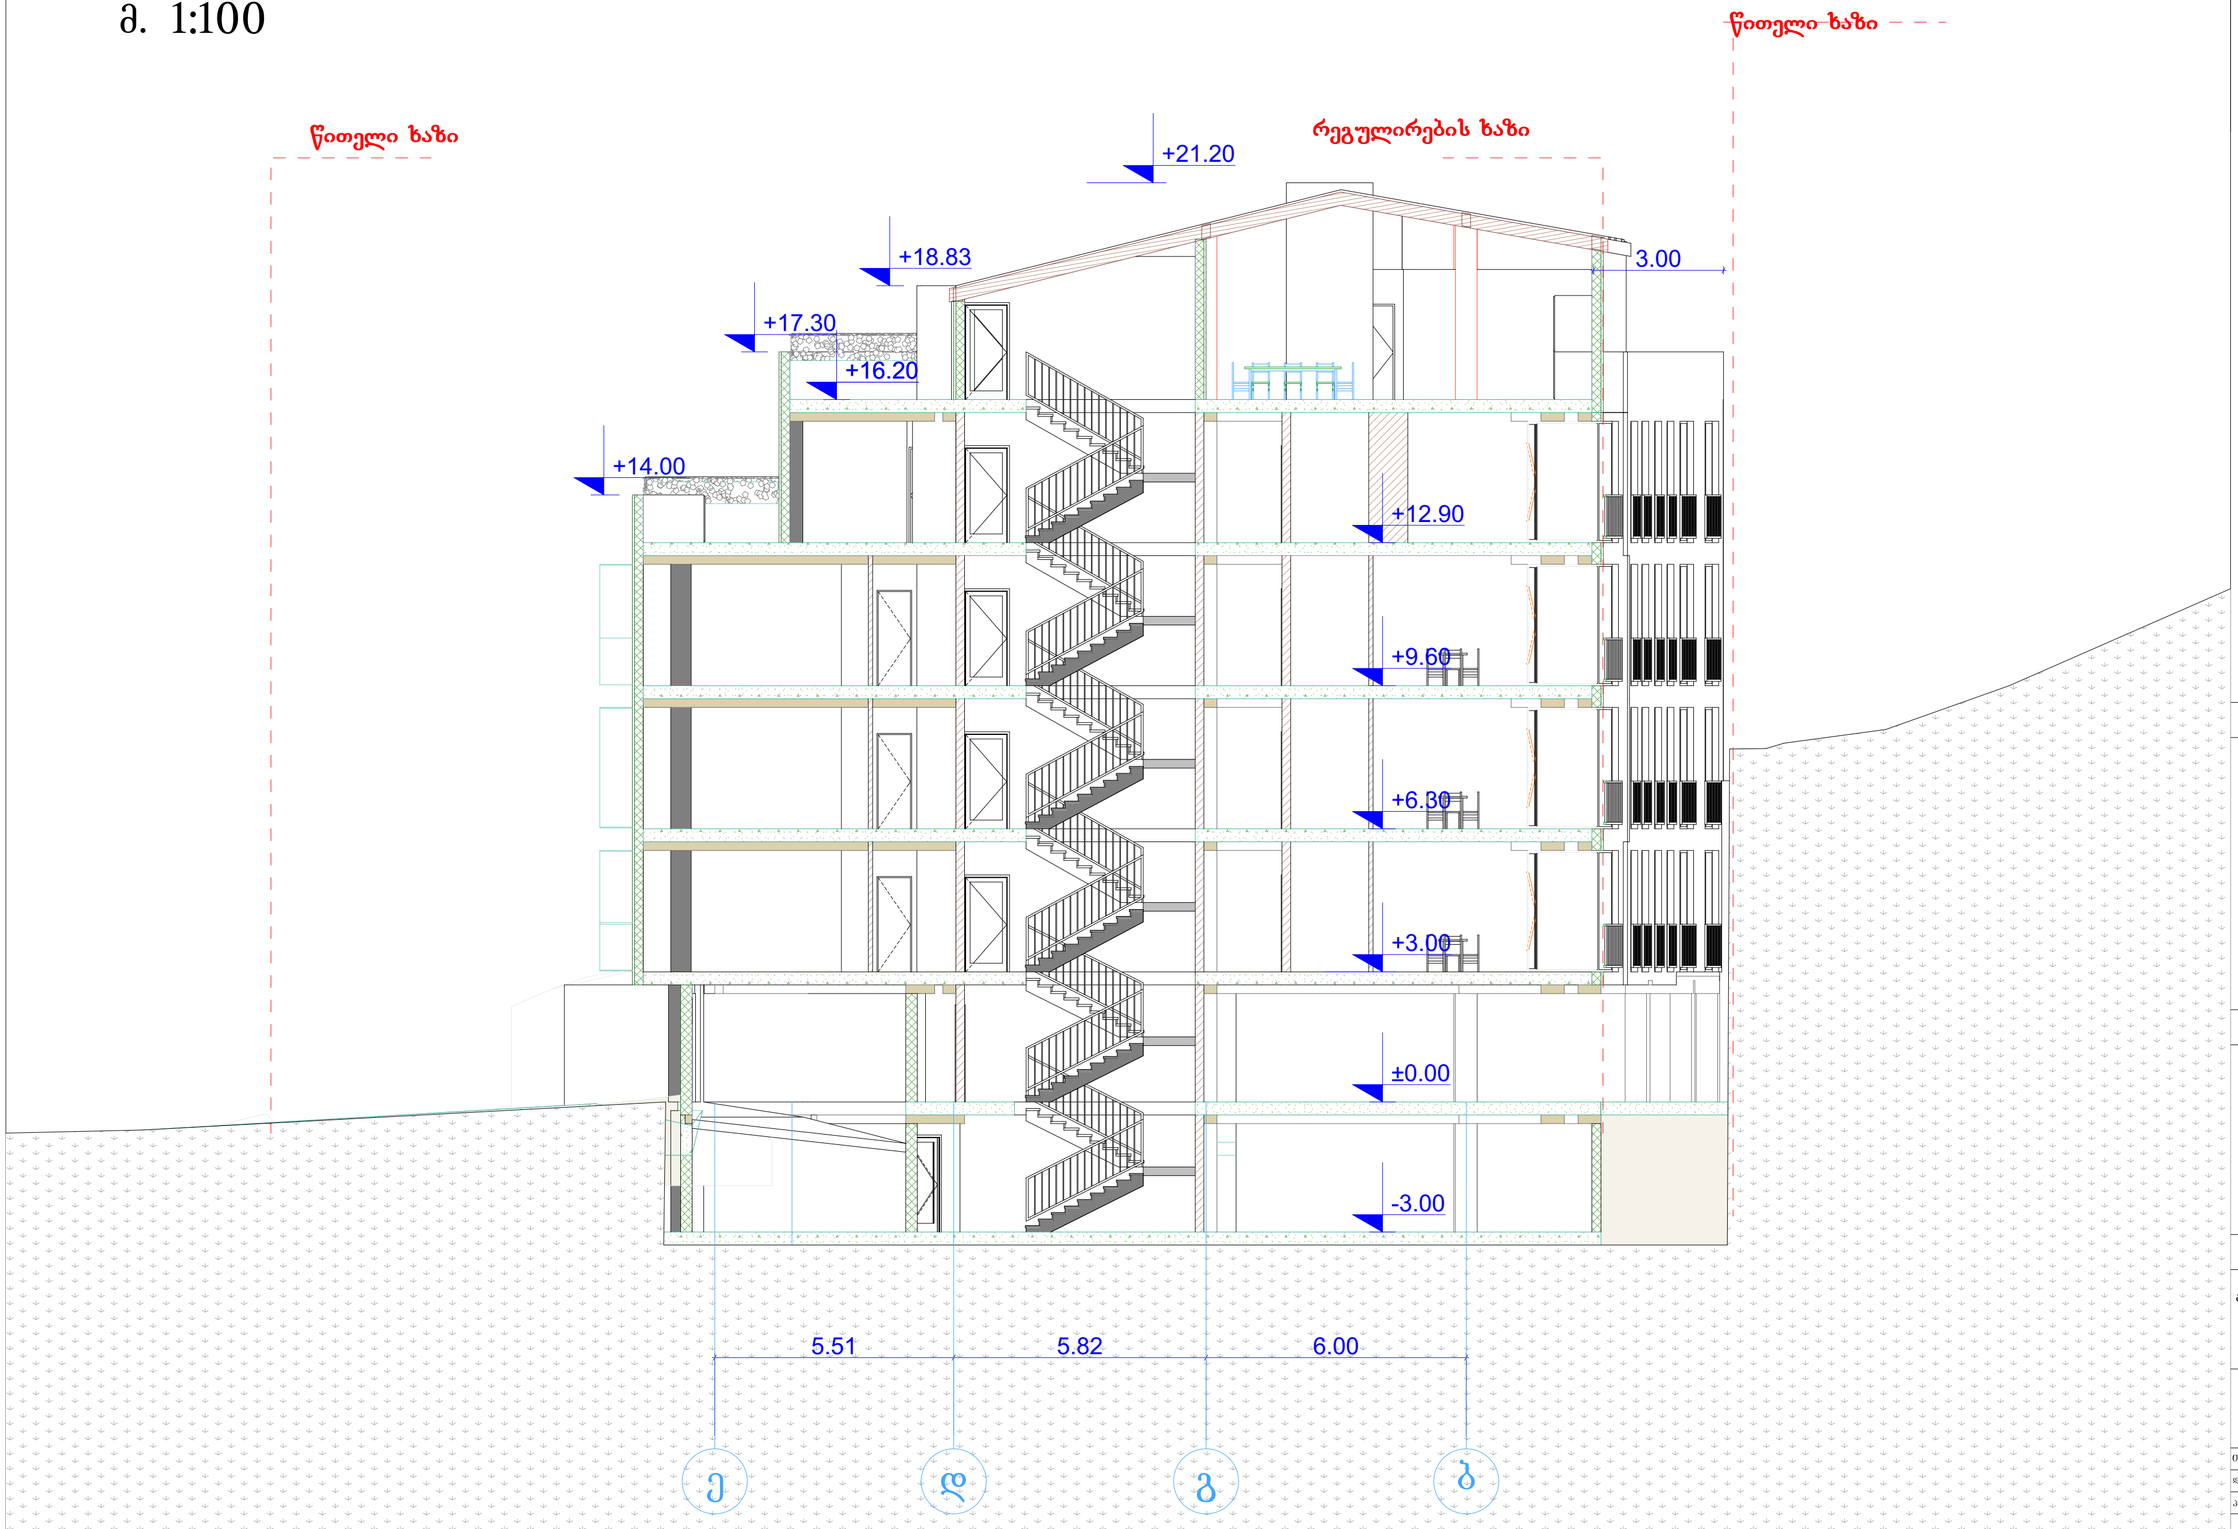

ფორმატი A-2	თბილისი 2019 წ.	
ექსპლიკაცია:		

პირობითი ნიშნები

წითელი ხაზი

დერეფნის ხაზი

ჭრილის მანიშნებელი

შენიშვნები:

პროექტში ცვლილებები შეთანხმებული უნდა იქნეს პროექტის ავტორთან და მერიის საძალაძე სამსახურთან.

პროექტის სახელწოდება

ქ. თბილისი, ჭუბა ამაღლება ჩიხი III, №8
მრავალბინიანი საცხოვრებელი სახლის პროექტი

შპს "ეი ბი 5"

თანამდებობა	გვარი	ხელმოწერა
დირექტორი	დ. ლომსაძერიძე	
არ. ავტორი	რ. ტქემალაძე	
მასშტაბი	1:100	
თარიღი	07.03.2019	
სტადია	შუალედები	შუალედი
პროექტი		