
02/10/2019

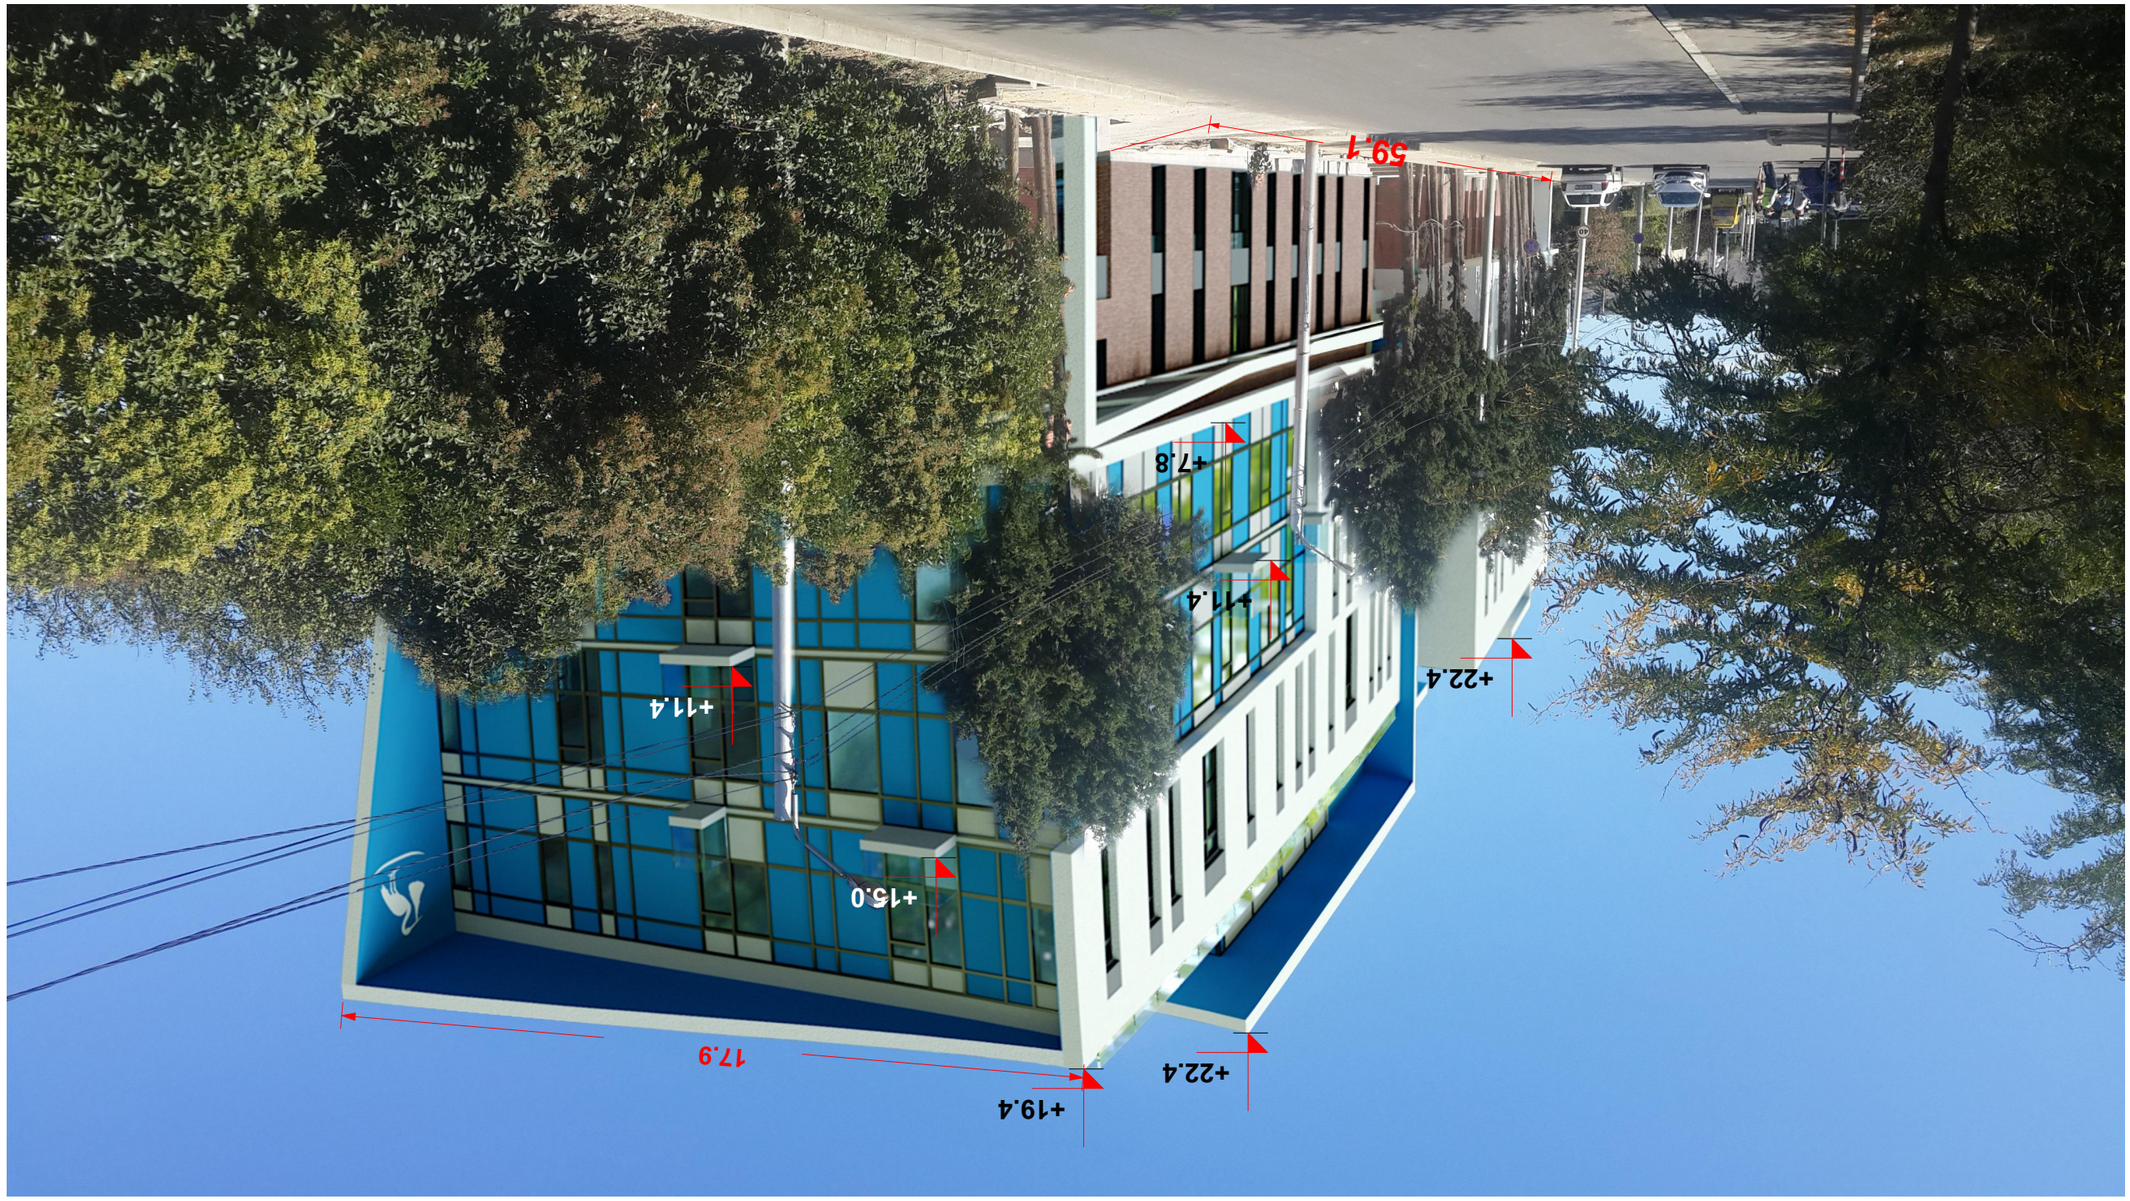

ტექნიკური ზედამხედველობა	შპს "ენერგოპროექტი"
ავტორი	ა.ფოფხაძე
ხელმძღვანელი	ნ.ბერიძე
კონსულტანტი	ნ.ბერიძე
არქიტექტურული ნაწილის ხელმძღვანელი	ნ.ბერიძე
კონსტრუქციული ნაწილის ხელმძღვანელი	ნ.ბერიძე
ელექტრომოწყობილობების ნაწილის ხელმძღვანელი	ნ.ბერიძე
სანტექნიკური ნაწილის ხელმძღვანელი	ნ.ბერიძე
სამშენებლო ორგანიზაციის ნაწილის ხელმძღვანელი	ნ.ბერიძე
3D ვიზუალიზაცია	ა.ფოფხაძე

ფორმატი	A 3
მასშტაბი	

	ფოტომონტაჟი

დასახელება	შპს "ენერგოპროექტი" საქართველოს ტექნიკური უნივერსიტეტის სპორტული კომპლექსის რეაბილიტაცია
	GILS www.gils.ge შპს და პროექტირების ინსტიტუტი "ენერგოპროექტი" www.dynasty.ge
სამშენებლო ობიექტის მისამართი	ქ. თბილისი, კოსტავას N#21
ნახაზის დასახელება	ფოტომონტაჟი
ნახაზის ნომერი	
ინდივიდუალური საკონსულტაციო ნომერი	

07.08.2017

ნახაზის ნომერი

- ნახაზზე ასახული ყველა ზომა მოცემულია მილიმეტრებში, გარდა სპეციალურად მითითებული შემთხვევებისა
- ნახაზის ზომების ნებისმიერი ცვლილება ან დამატება დაშვებულია მხოლოდ ავტორის ნებართვით
- ნახაზზე ასახული ყველა ზომა უნდა შემოწმდეს ადგილზე