ქალაქ თბილისის მუნიციპალიტეტის საჯარო სამართლის იურიდიული პირი

ქალაქ თბილისის მუნიციპალიტეტის ტრანსპორტის განვითარების სააგენტო

წერილის ნომერი: **16-012010894**
თარიღი: **17/04/2020**
პინი: **3893**

ადრესატი: გიორგი ბენდელიანი
პირადი ნომერი: 01001029584
მისამართი: საქართველო, ქალაქი თბილისი, გლდანის მასივი, IIIა მიკრო/რაიონი, კორპუსი 17, ბინა 52

გადაამოწმეთ: **document.municipal.gov.ge**

ბატონო გიორგი,

თქვენი მ/წლის 13 აპრილის განცხადებით (მერიაში რეგისტრაციის №19/0120104175-16; 13.04.2020წ.) წარმოდგენილი საგზაო მოძრაობის ორგანიზების სქემა სააგენტოს მიერ შეთანხმებულია.

ამასთან გაცნობებთ, რომ სამუშაოების დასრულების შემდეგ, 30 კალენდრული დღის განმავლობაში დემონტაჟი უნდა გაუკეთდეს დროებით დამონტაჟებულ საგზაო მოძრაობის ორგანიზების ტექნიკურ საშუალებებს და ქუჩის სავალი ნაწილი მოყვანილი იქნას პირვანდელ მდგომარეობაში.

ასევე, საგზაო მოძრაობის ორგანიზების სქემა შეთანხმებულია იმ პირობით, რომ საგზაო მოძრაობის ორგანიზების ცვლილების შემთხვევაში სქემა ხელახლა საჭიროებს შეთანხმებას სააგენტოსთან.

სსიპ - ქალაქ თბილისის მუნიციპალიტეტის ტრანსპორტის განვითარების სააგენტოს

მიერ შეთანხმებული საგზაო მოძრაობის ორგანიზების სქემები იხილეთ თანდართულ ბმულზე :

https://cloud.tbilisi.gov.ge/index.php/s/cIVRCfsdEWKOt0q

ვიქტორ წილოსანი

სააგენტოს უფროსი

გამოყენებულია კვალიფიციური ელექტრონული ხელმოწერა/ ელექტრონული შტამპი

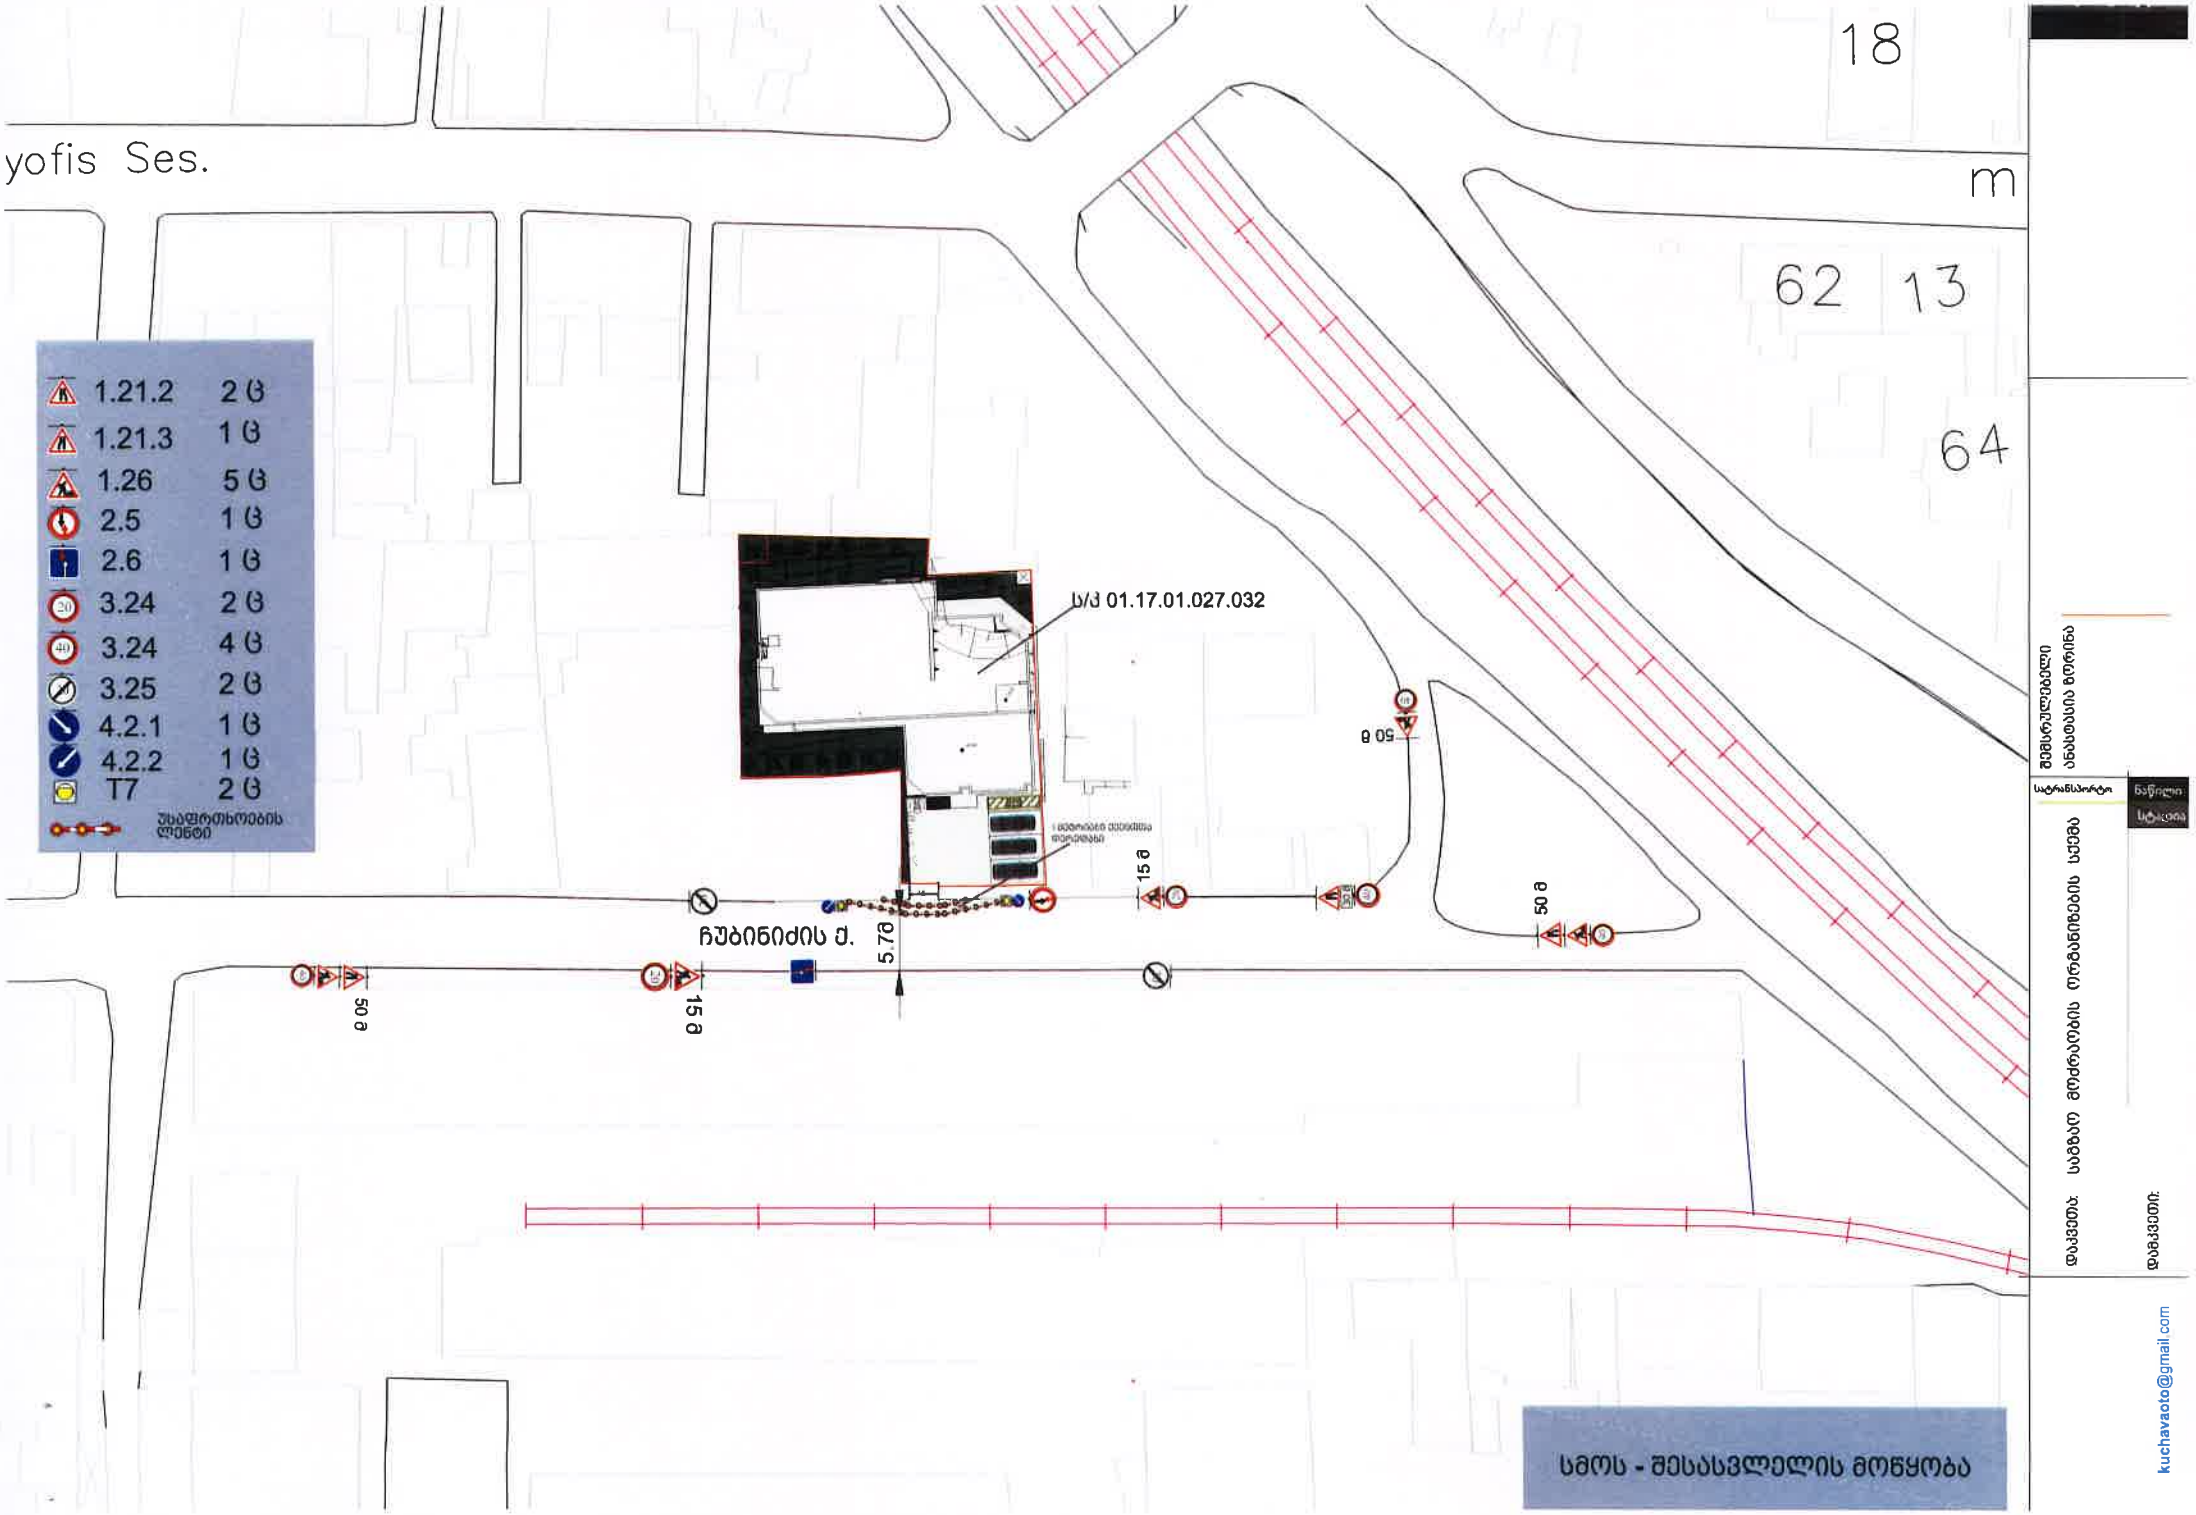
18
yofis Ses.
m
62
13
64
1.21.2 2 ც
1.21.3 1 ც
1.26 5 ც
2.5 1 ც
2.6 1 ც
3.24 2 ც
3.24 4 ც
3.25 2 ც
4.2.1 1 ც
4.2.2 1 ც
T7 2 ც
უსაფრთხოების ლენტი
ს/ქ 01.17.01.027.032
ჩუბინიძის ქ.
5.70
50 მ
15 მ
50 მ
15 მ
50 მ
სამოს - შესასვლელის მოწყობა
მემსრულებელი
ანასტასია ფიფინა
სატრანსპორტო
ნაწილი
სტადია
დასვეთ: საბაზო მოძრაობის ორგანიზების სქემა
დაბა ქვითი:
kuchavaoto@gmail.com

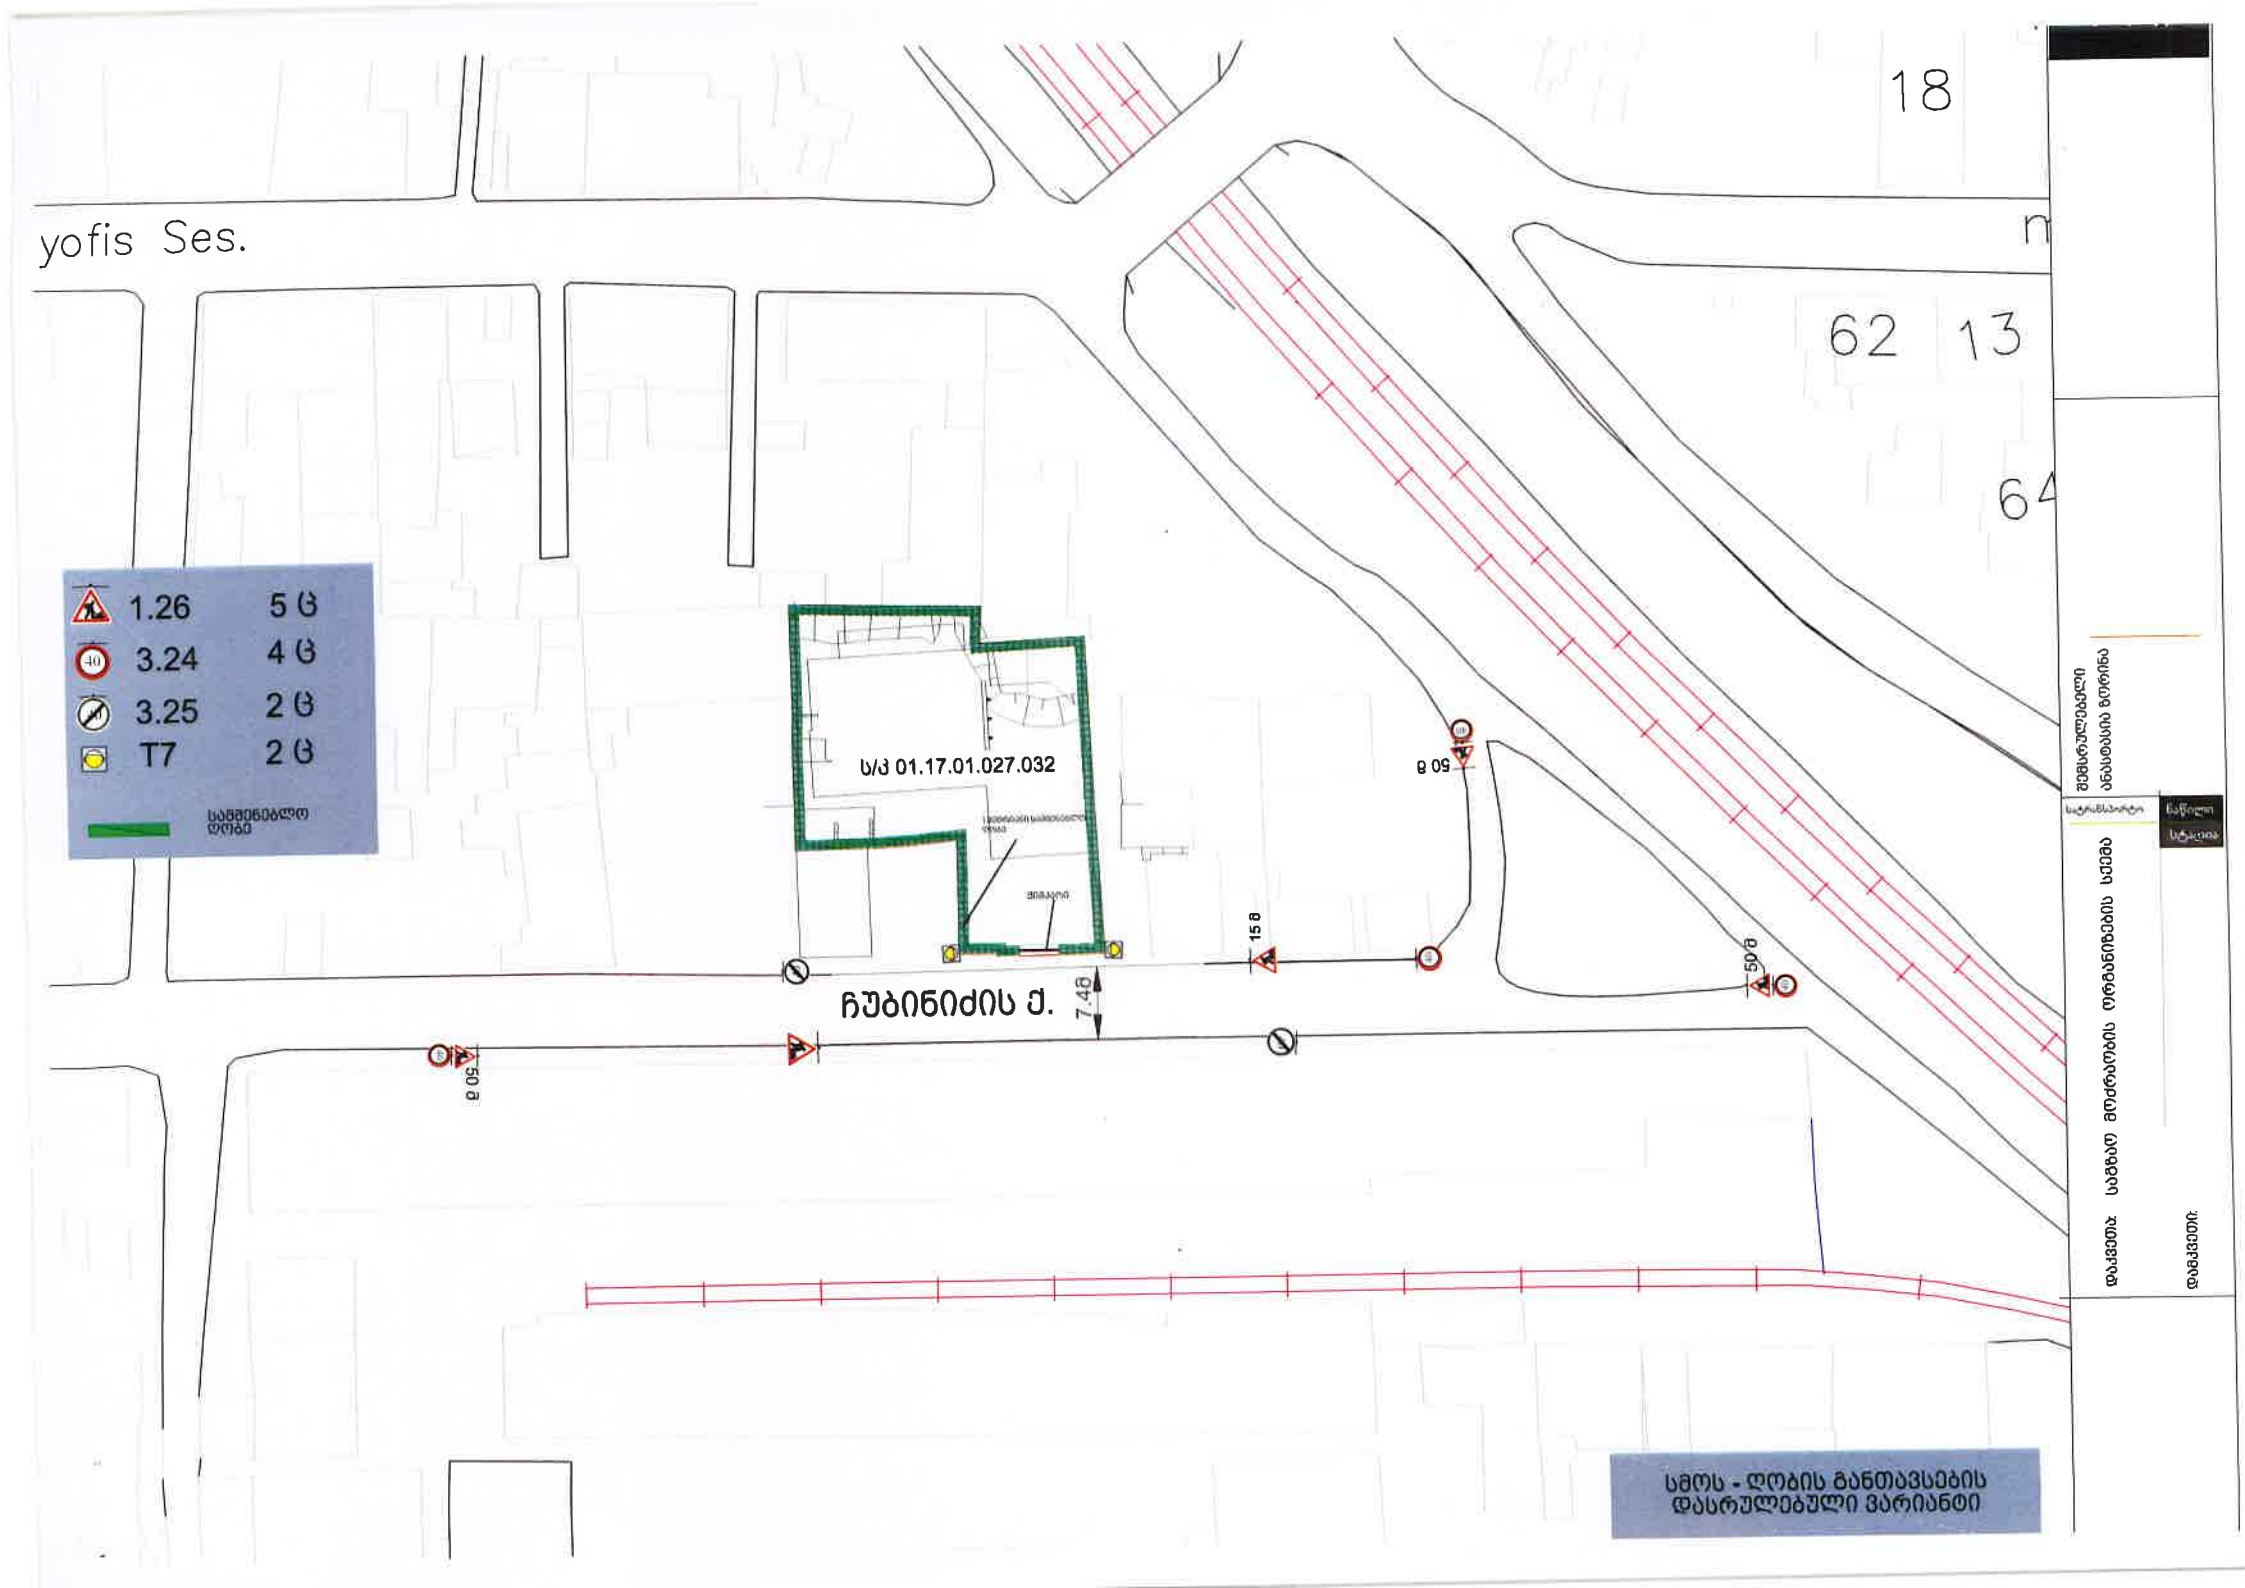
18
yofis Ses.
62
13
64
1.26 5 ც
3.24 4 ც
3.25 2 ც
T7 2 ც
საძიებლო ღობე
ს/კ 01.17.01.027.032
15 მ
50 მ
50 მ
7.46
ჩუბინიძის ქ.
50 მ
სმოს - ღობის განთავსების დასრულებული ვარიანტი

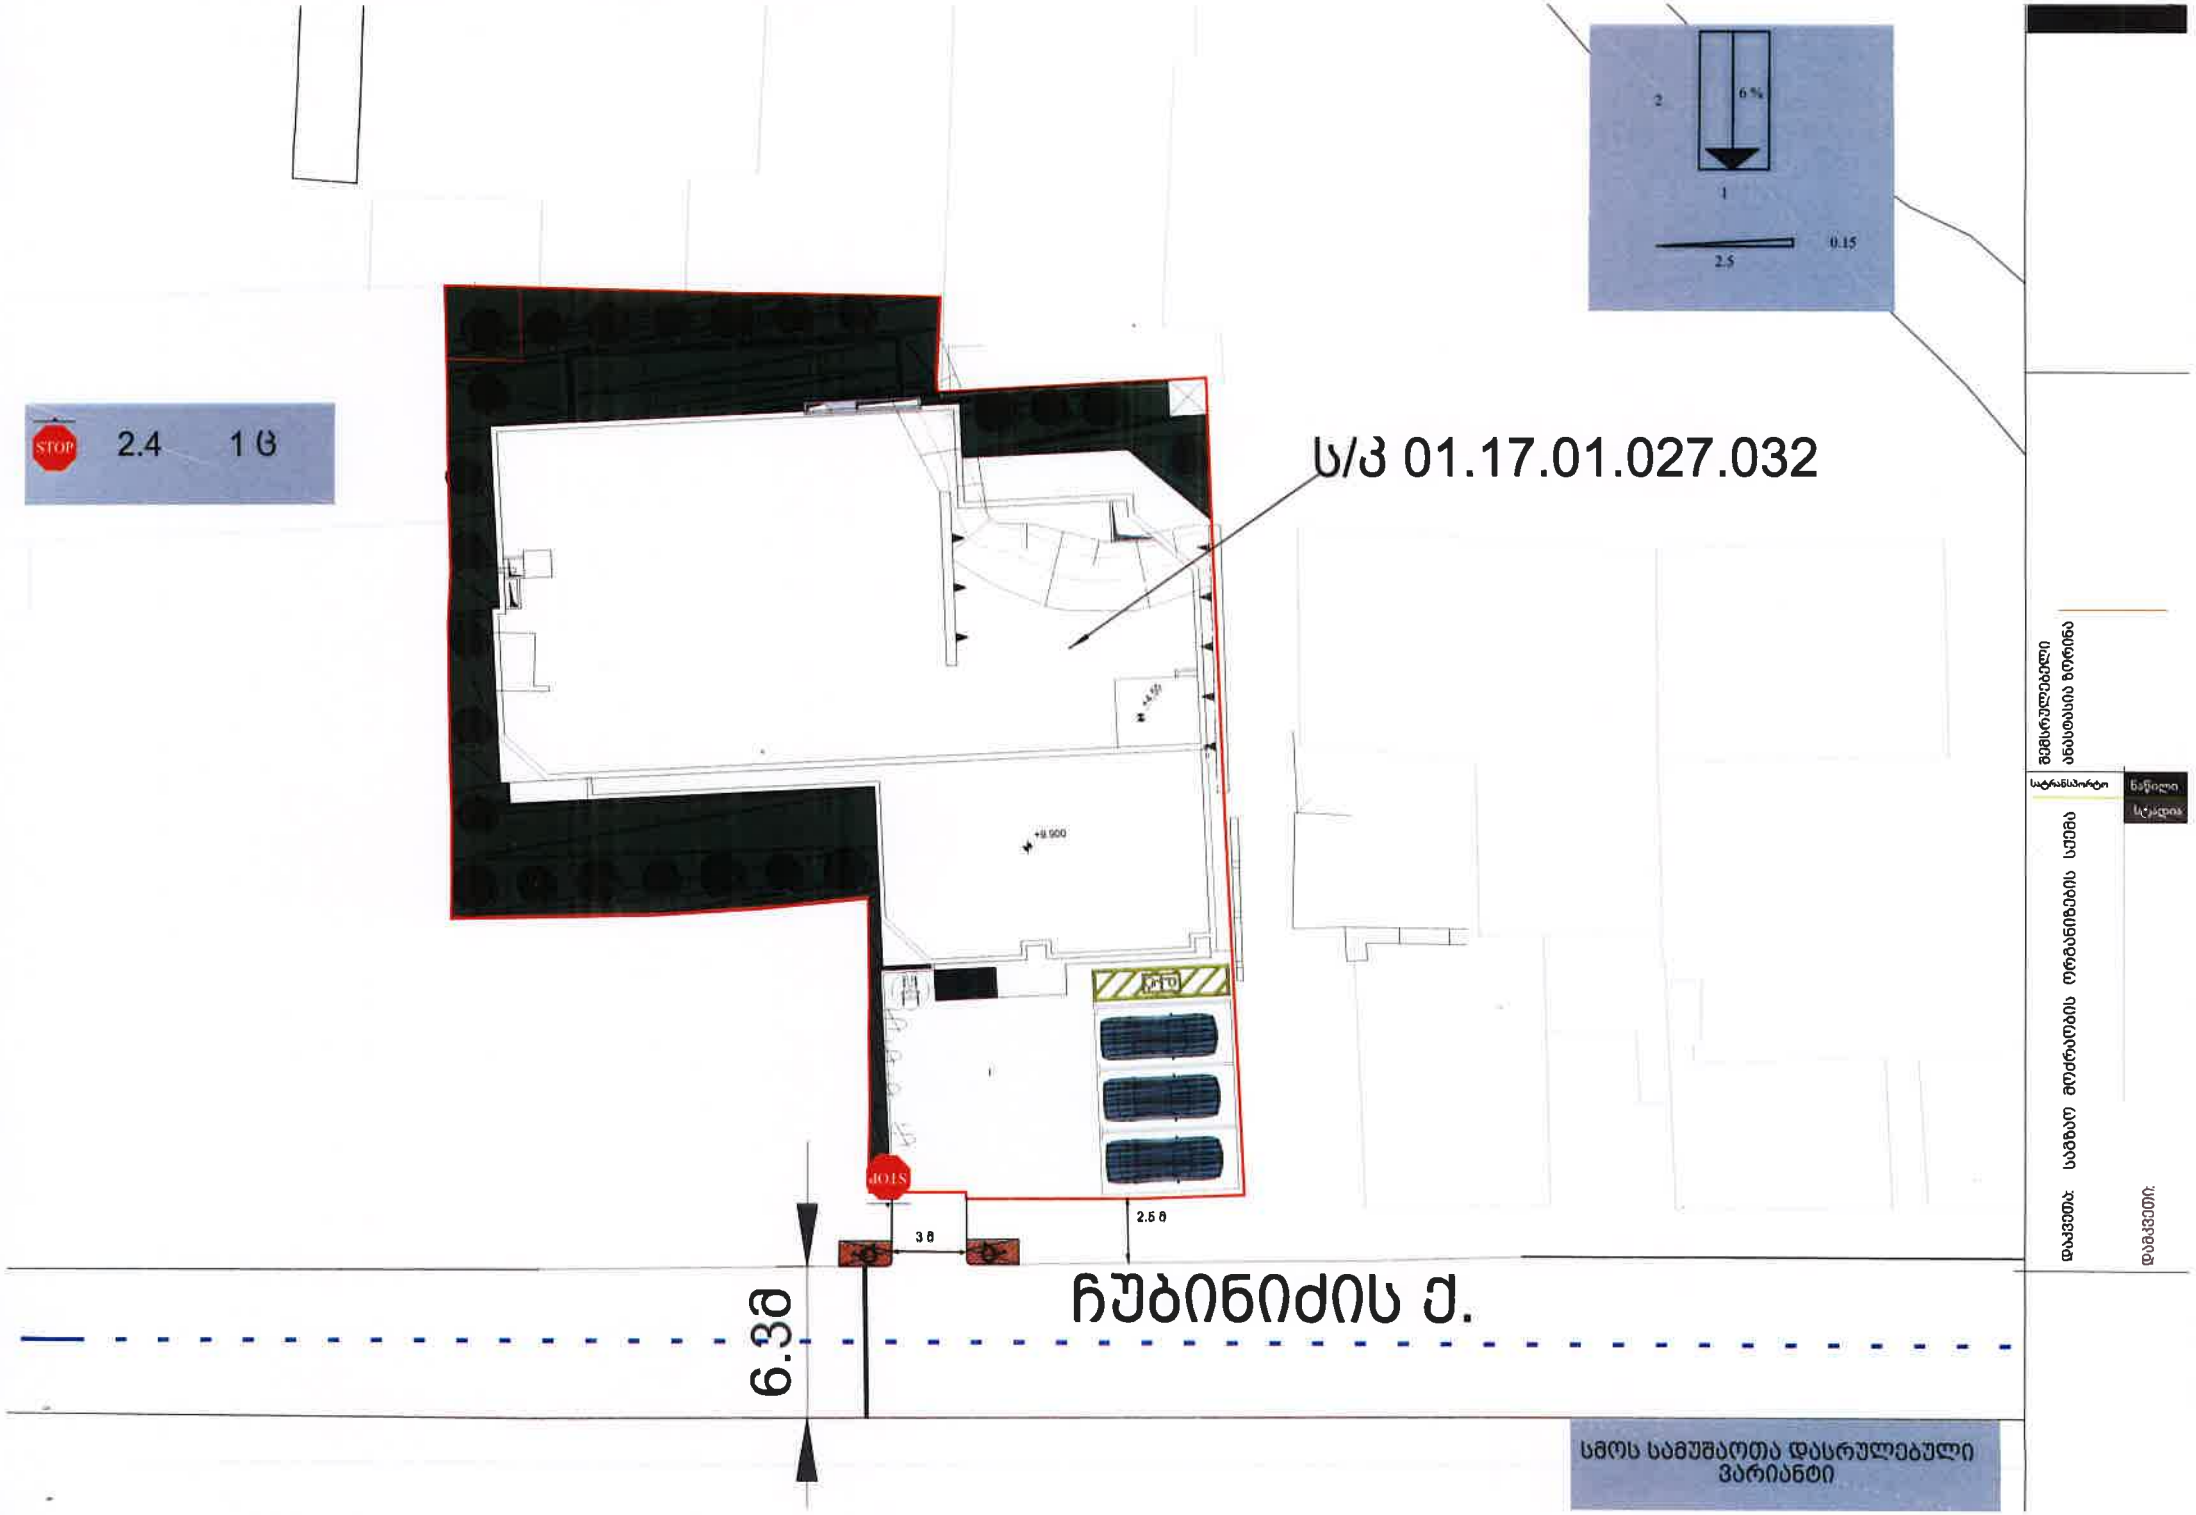
2.4 1 ც
ს/პ 01.17.01.027.032
2
6 %
1
0.15
2.5
+0.900
STOP
3 მ
2.5 მ
6.3მ
ჩუბინიძის ქ.
სმოს სამუშაოთა დასრულებული ვარიანტი
მემორიალური ანსამბლის გზრნილ
სატრანსპორტო ნაწილი
სტადიონ
დაკვეთა: საბავშვო მოძრაობის ორგანიზაციის სცენა
დამკვეთი:

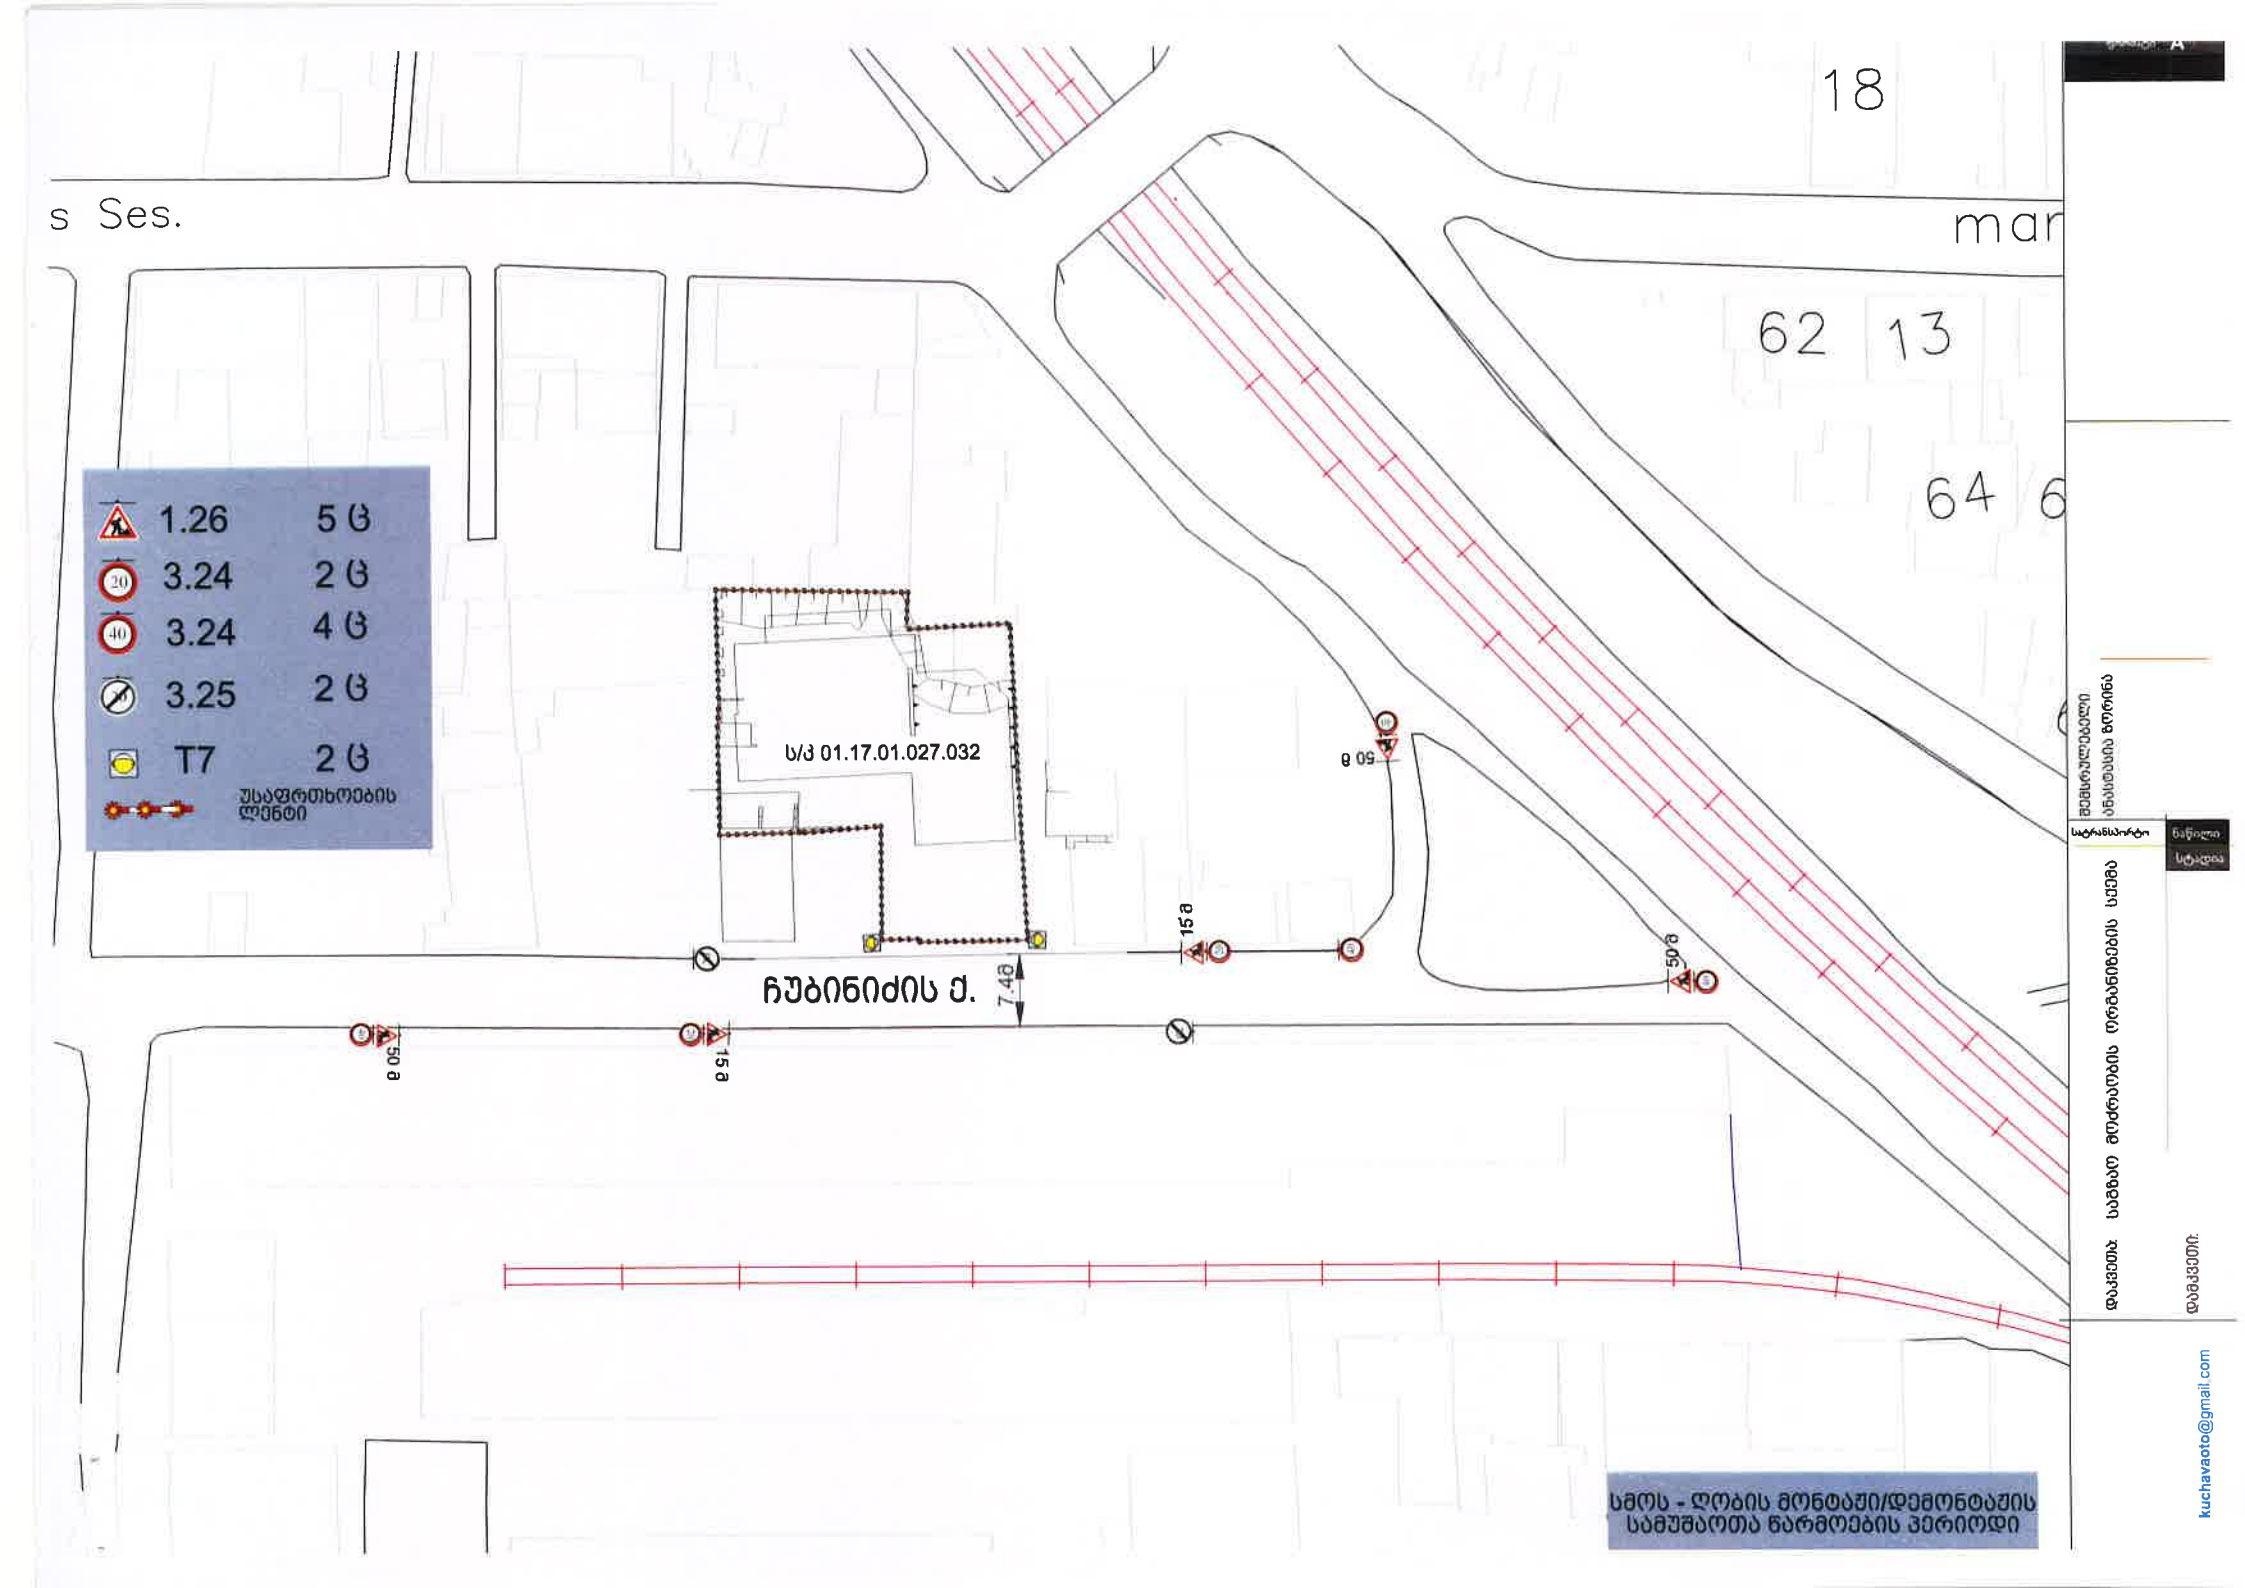
18
s Ses.
mar
62 13
64 6
1.26 5 ც
3.24 2 ც
3.24 4 ც
3.25 2 ც
T7 2 ც
უსაფრთხოების ლენტი
ს/კ 01.17.01.027.032
60 მ
15 მ
50 მ
7.48
ჩუბინიძის ქ.
50 მ
15 მ
სამოს - ღობის მონტაჟი/დემონტაჟის სამუშაოთა წარმოების პერიოდი
მემწარმეებელი
ტრანსპორტი
ნაწილი
სტადია
დასახელება: სამშენებლო მოძრაობის ორგანიზების სქემა
დაგეგმარება:
kuchavaoto@gmail.com