ფორმატი	A-3

დამკვეთი: შპს "გლობალ გრუპი"

პირობითი აღნიშვნა:

პროექტის დასახელება:
მრავალბინიანი საცხოვრებელი სახლი

მისამართი:
ქ. თბილისი, სოფ.დიღომი, ხატაეთის ქუჩა №40 ს.კ. 01.72.14.036.095


პროექტის ნაწილი
არქიტექტურული

თანამდებობა	ვპარი	ხელმოწერა
დირექტორი	გ. ჭანკვეტაძე	
მთ. არქიტექტორი	ს.ხოშერია	
პრ. ავტორი	ს.ხოშერია	

შემსრულებელი ორგანიზაცია: optimus ოპტიმუსი

ნახაზის დასახელება:
საპროექტო გენგეგმა

თარიღი 2020 წ.	მასშ. 1:150
ნახაზების რაოდენობა	-
ნახაზის ნომერი №	-

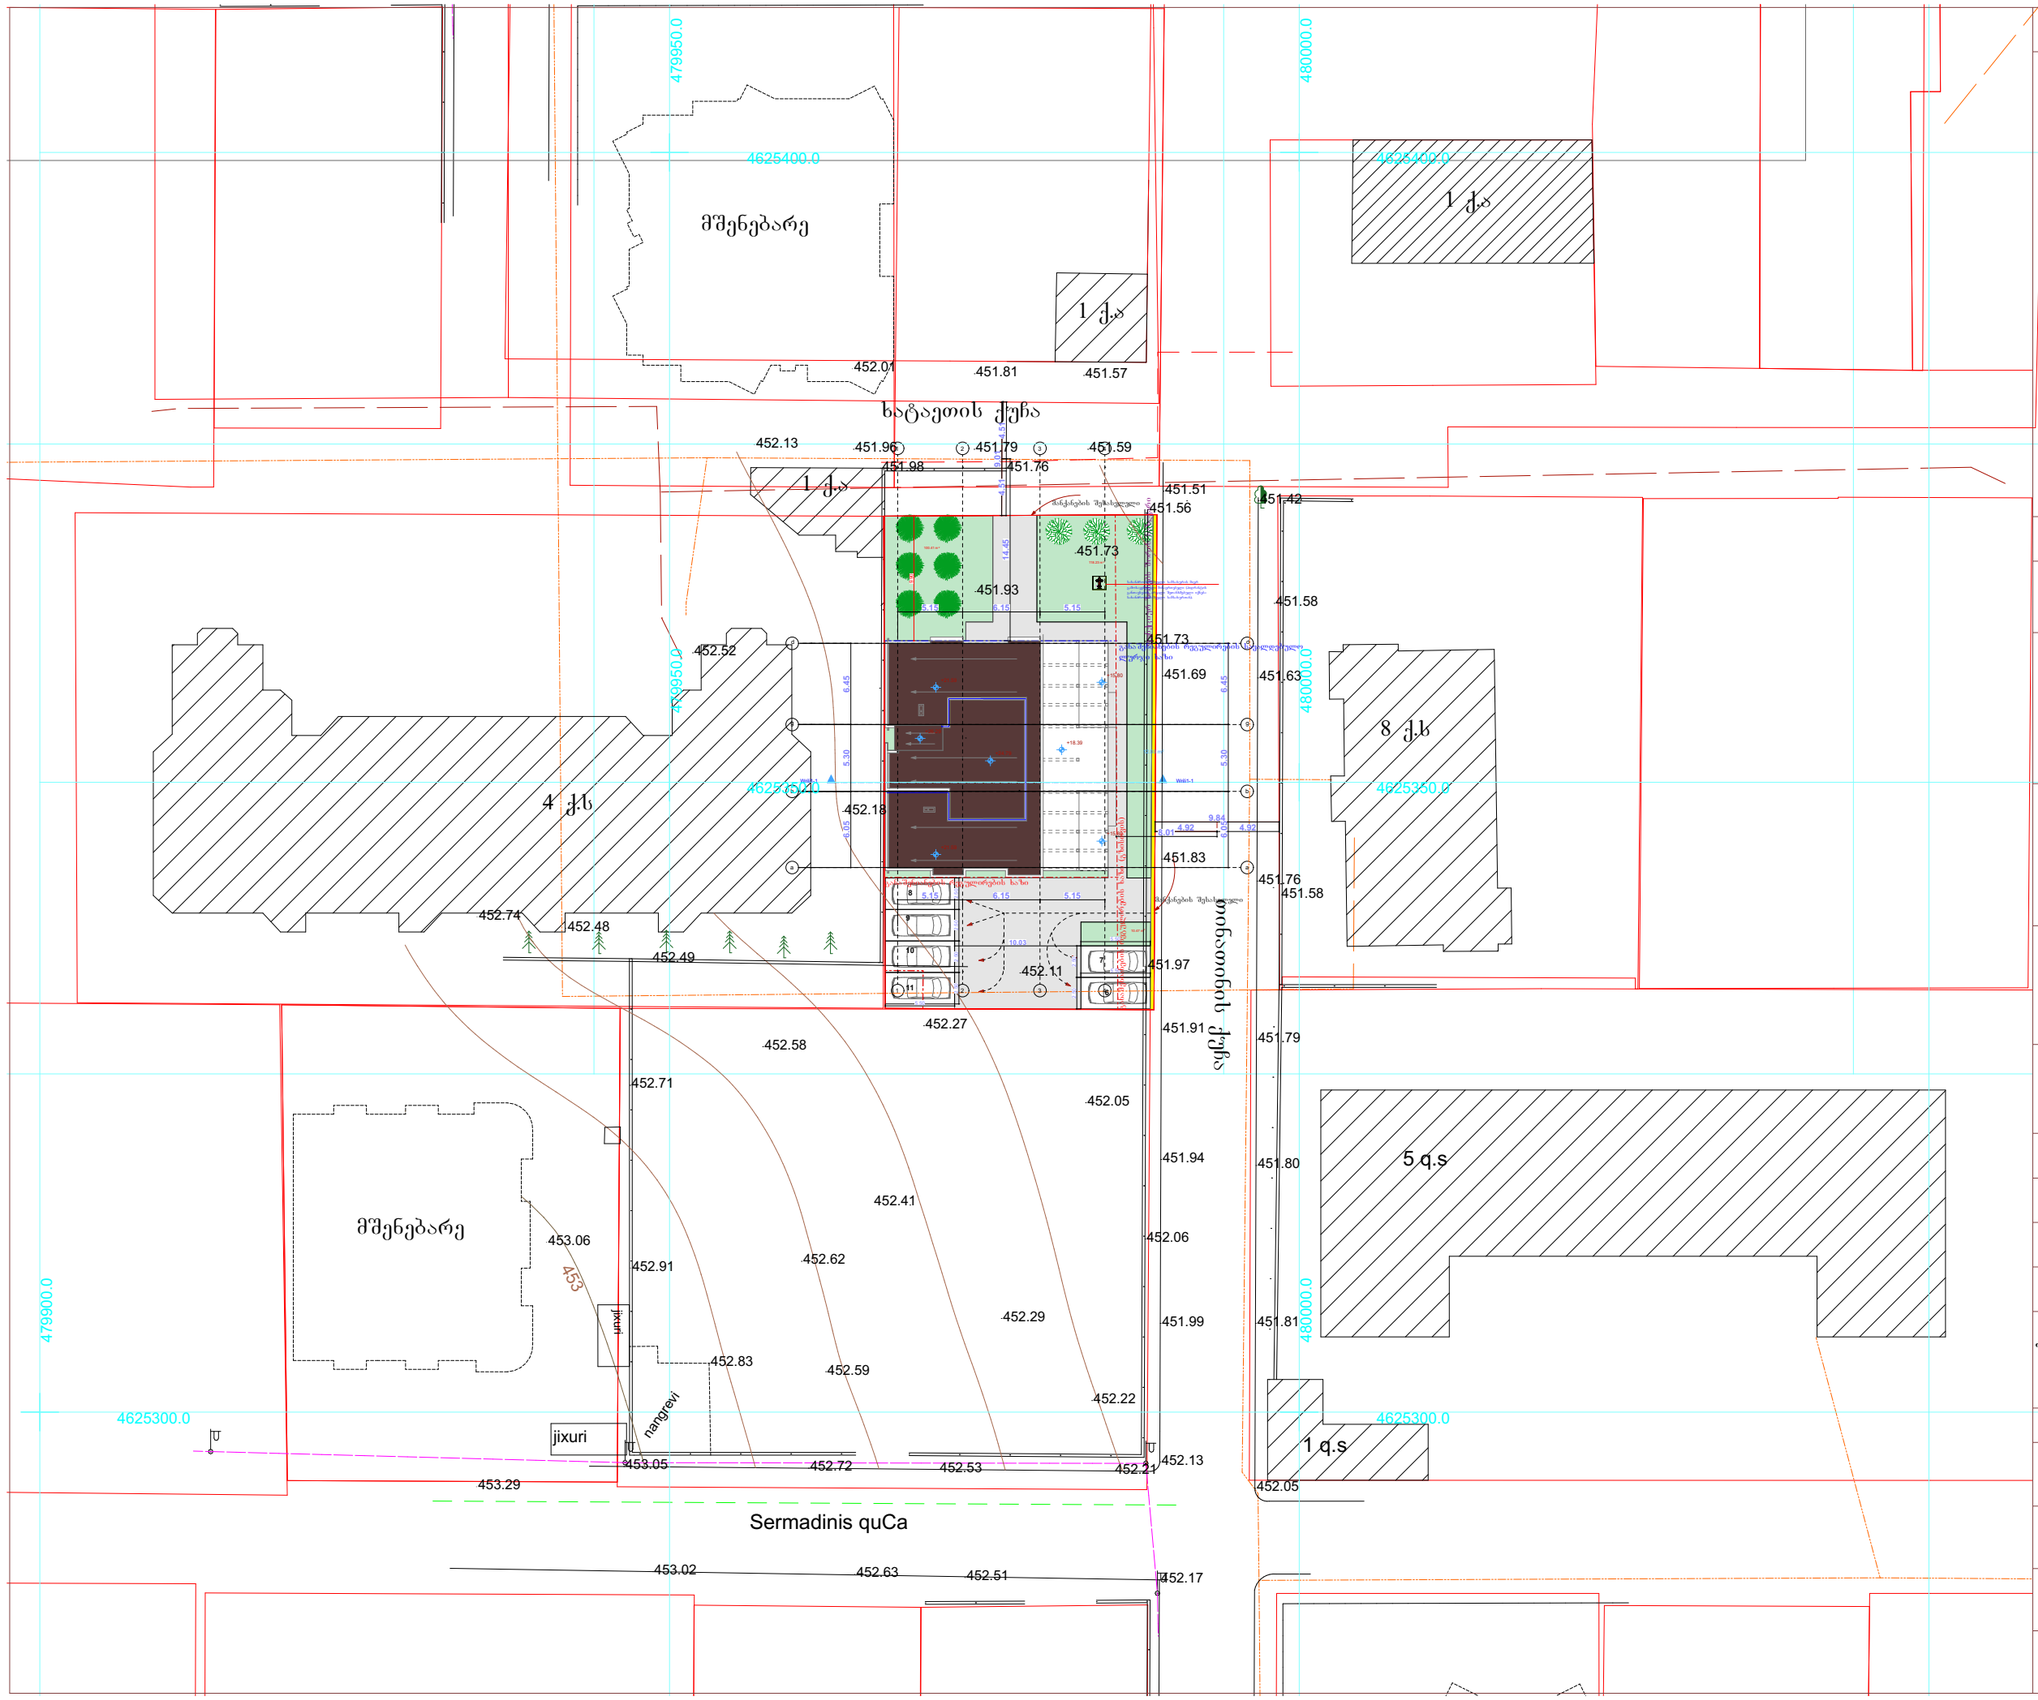

საქართველო,
ქ.თბილისი სოფელი დიღომი ხატაეთის ქუჩა №40
ნაკვეთის საკ. კოდი 01.72.14.036.095

ტოპოგრაფიული გეგმა

სიტუაციური გეგმა



ზომველი სამუშაოები შესრულებულია საქართველოს მუდმივმოქმედი დგურების ქსელი - GEOCORS -ის გამოყენებით.

პირობითი აღნიშვნები

- UTM (საერთაშორისო) სიხტემის კოორდინატები
- ადგილობრივი სისტემის სამუშაო კოორდინატები
- არასაცხოვრებელი შენობა
- შენებადი ნაგებობა
- ფარდული
- სატრანსფორმატორო ჯიხური
- რეზერვუარი
- დობე
- ქვედელი
- მაღალი ძაბვის ელექტრო გადამცემი ხაზი
- ხეები
- სამეთვალყურეო ჭა
- წყალგაყვანილობა
- გაზი
- კანალიზაცია
- კაგშირგაბმულობა
- ელ. ქსელები
- სანიაღვრე

შპს "ქორსიპროდი"		
დირექტორი	ჯ.ელბაძე	
შემსრულებელი	ჯ.ელბაძე	
დამკვეთი		