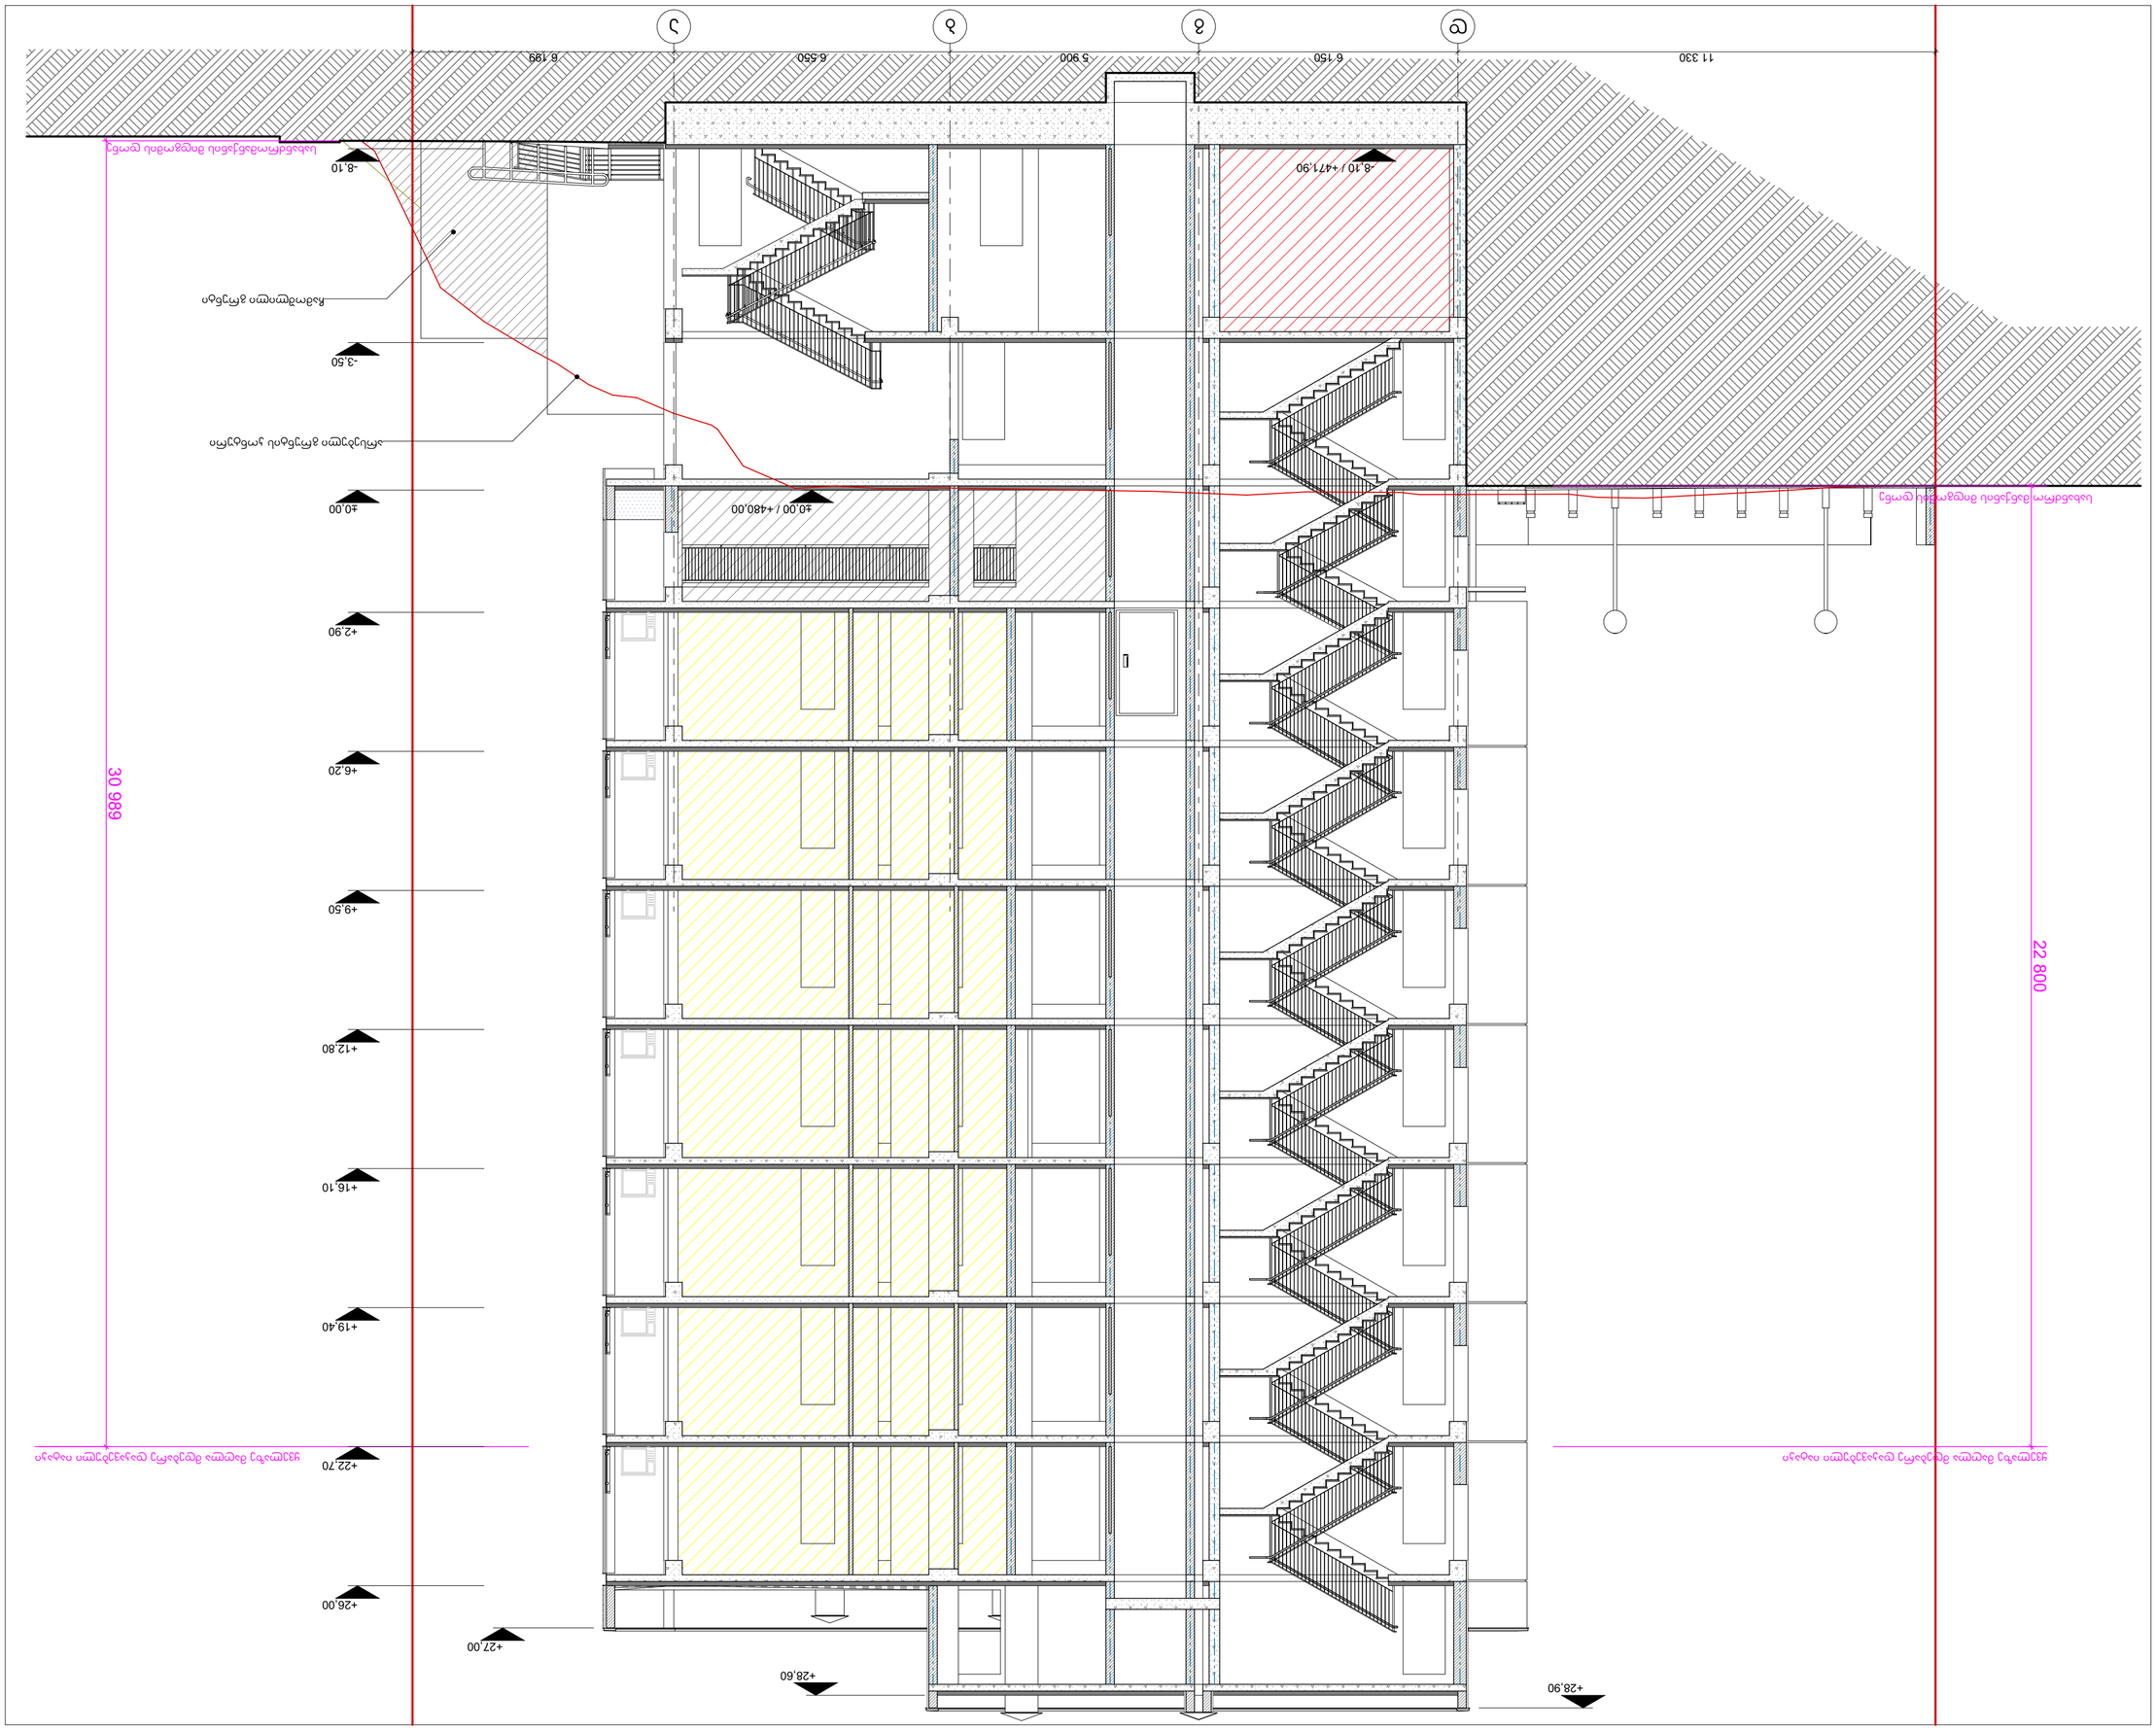
11 330
6 150
5 900
6 550
6 199
ლ
ბ
ა
ჯ
-8.10 / +471.90
-8.10
-3.60
±0.00
+2.90
+6.20
+9.50
+12.80
+16.10
+19.40
+22.70
+26.00
+27.00
+28.60
+28.90
±0.00 / +480.00
30 989
22 800
საძირკვლის ბეტონის მონოლითური რკინაბეტონის დატკეპნილი ღორღის ბალიში
ასაწევი ლიანდაგ

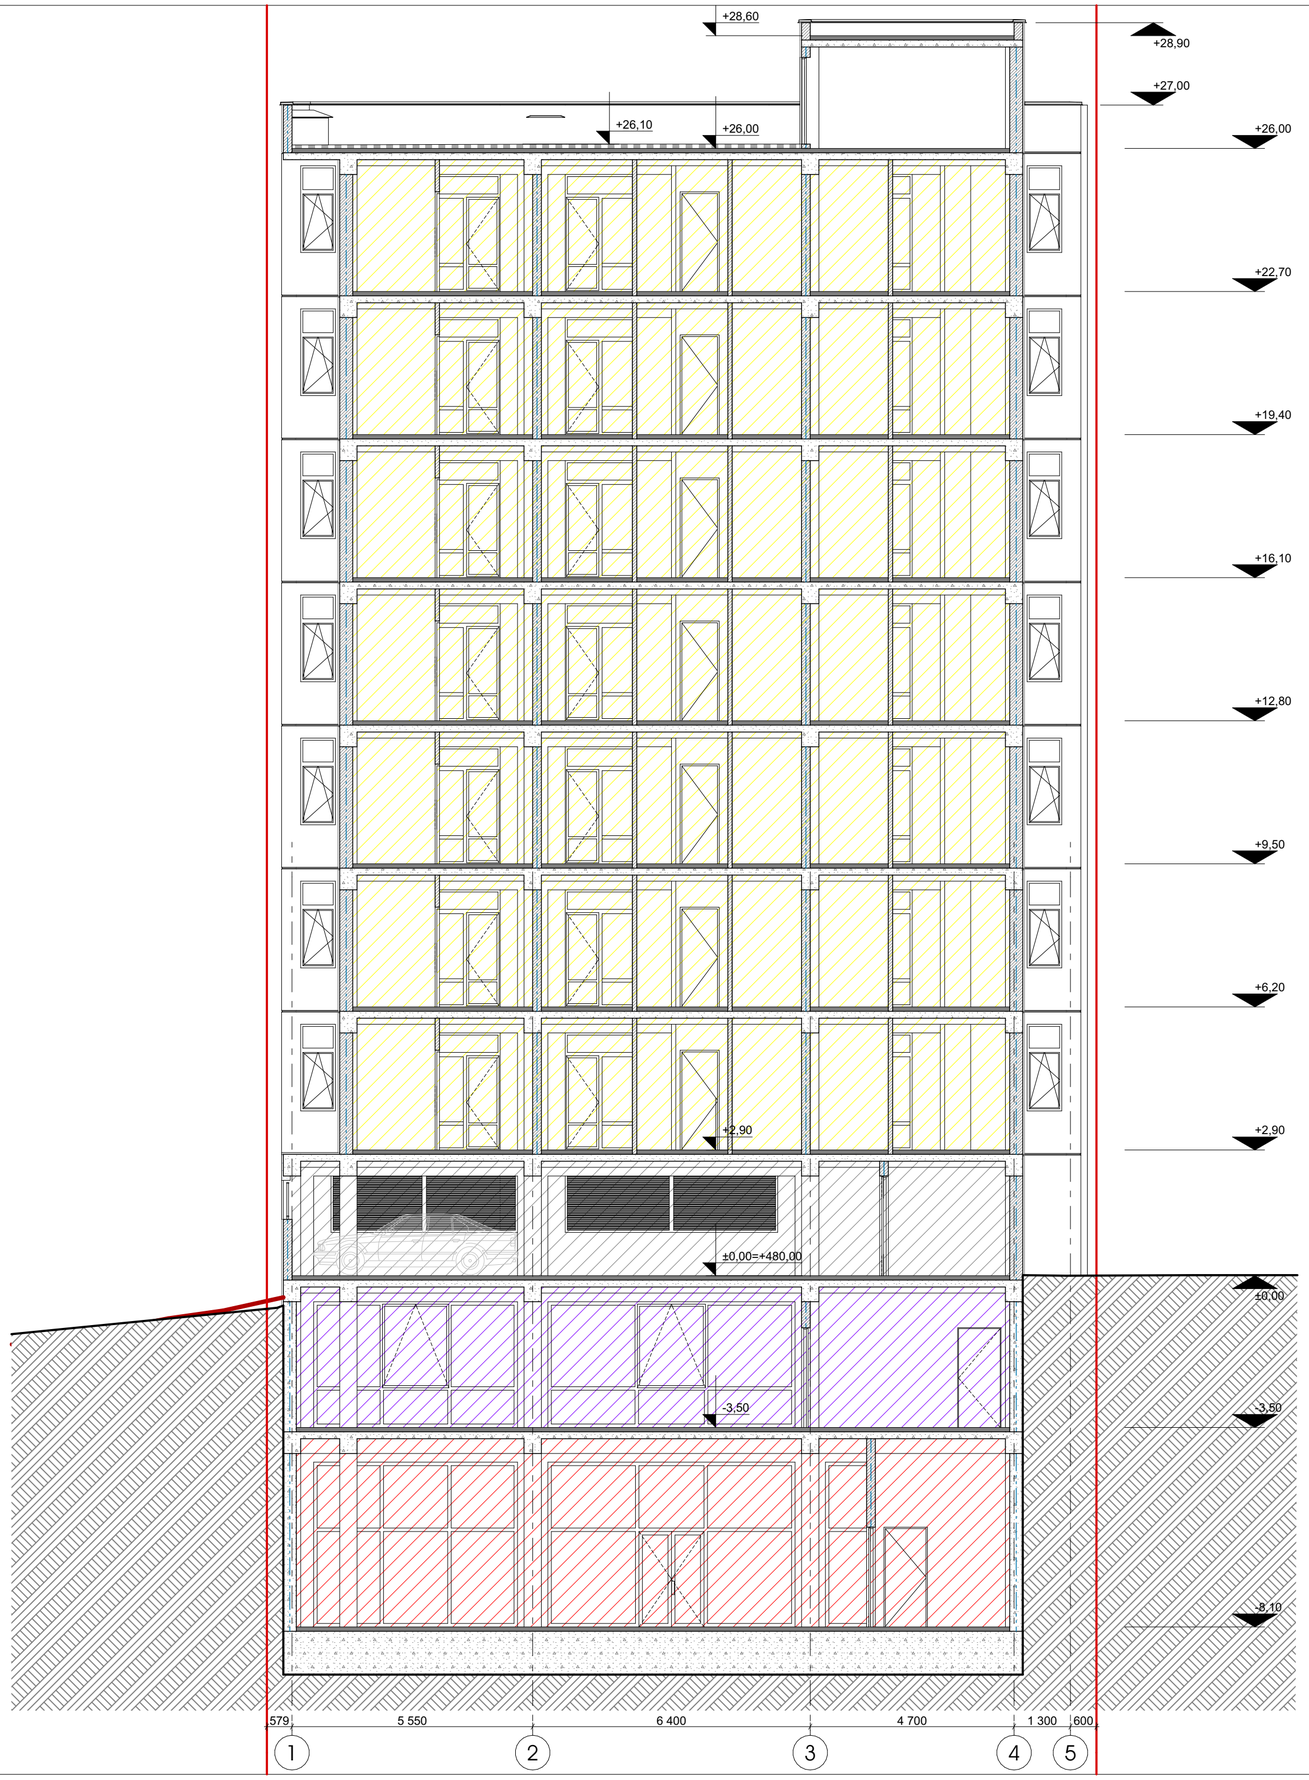

studio M

შ.პ.ს. „სტუდია მ"
ს.კ. 404943567

ექსპლიკაცია

საკადასტრო სახღვარი

ღერძის აღნიშვნა

±0,00 არქიტექტურული ნიშნული გეგმაზე

±0,00 ნიშნული ფასადზე, ჭრილზე

გაძლიერებული რკინა-ბეტონის სტრუქტურული ელემენტი

ცემეტის სამშენებლო ბლოკი

შახტის აღნიშვნა

შენიშვნები:

1. საპროექტო შენობის ნოლი შეესაბამება აბსოლიტურ +480.00 ნიშნულს

დამკვეთი შ.პ.ს. „ლუკა"
ს.კ. 400192652

პროექტის დასახელება:

მარკ ბრონშტეინის ქუჩის I ჩიხი №4,
ნაკვეთი № 01.11.13.002.166
მრავალფუქციური შენობის პროექტი

არქიტექტორი:

გიორგი ყოპლატაძე
ეკატერინე აბაკელია

სტადია: მუშა პროექტი

ფურცელი: **A2**

მასშტაბი: **1:100**

ჭრილი 2-2