

ქ. თბილისი, სოფელი დიღომი, არქანჯელო ლამბერტის ქუჩა, №16, მიწის ნაკვეთის ს/კ 01.72.14.040.144 - ის გ ე გ მ ა

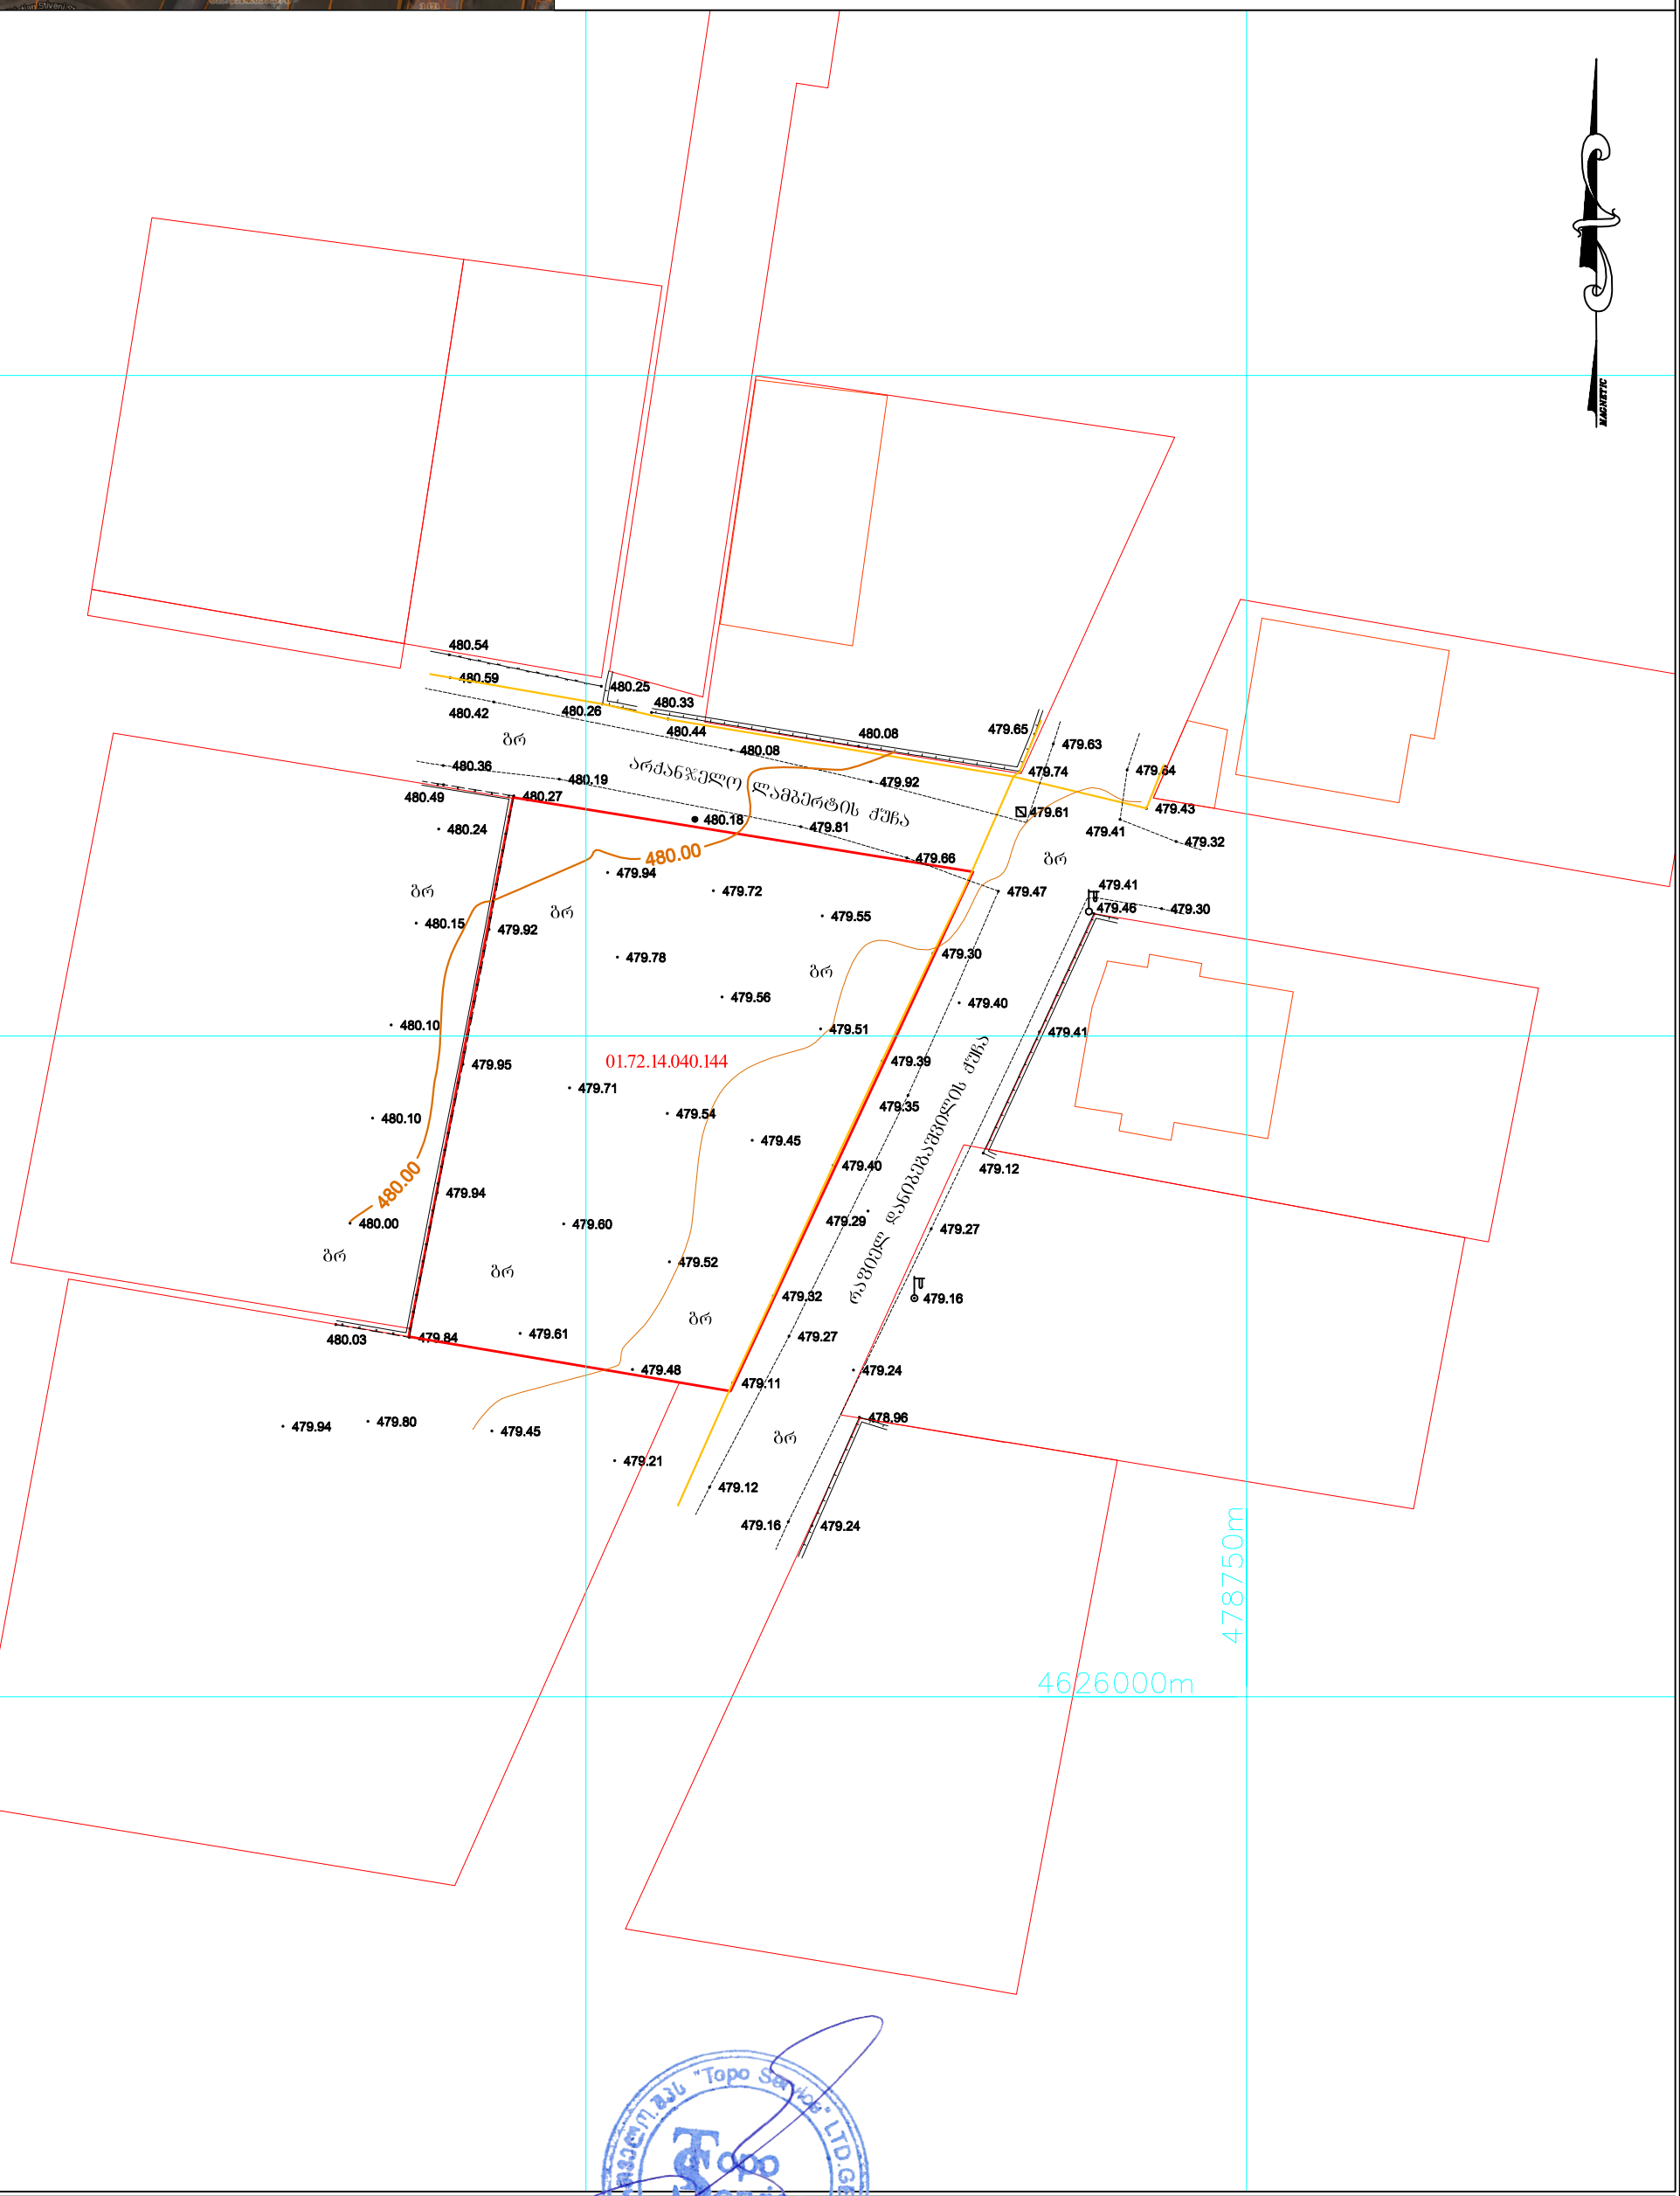

პირობითი აღნიშვნები

ნაძვი	
ფოთლოვანი ხე	სანიაღვრე
განათება	წყლის მილი
შა	კაშხირგაბმულობა
ღობე	კანალიზაცია
ბუჩქი	დ.ძ. კაბელი
რკინის ბოძი	მ/ძ კომუნიკაცია დატანილია არძივის მასალების საშუძველზე

შპს „ტოპო სერვისს"

01.72.14.040.144

დირექტორი		ი. მამაბულაშვილი
შესრულა		ი. მამაბულაშვილი
დაამუშავა		ი. მამაბულაშვილი
1:500		04.12.2018 წ.

მისამართი: თემქის დას. IV მ/რ, კორპ. 10. ბ. 99
Email: toposervice.georgia@gmail.com
tel.555 248 730

M. STUDIO
ARCHITECTURE & DESIGN

გენგეგმა

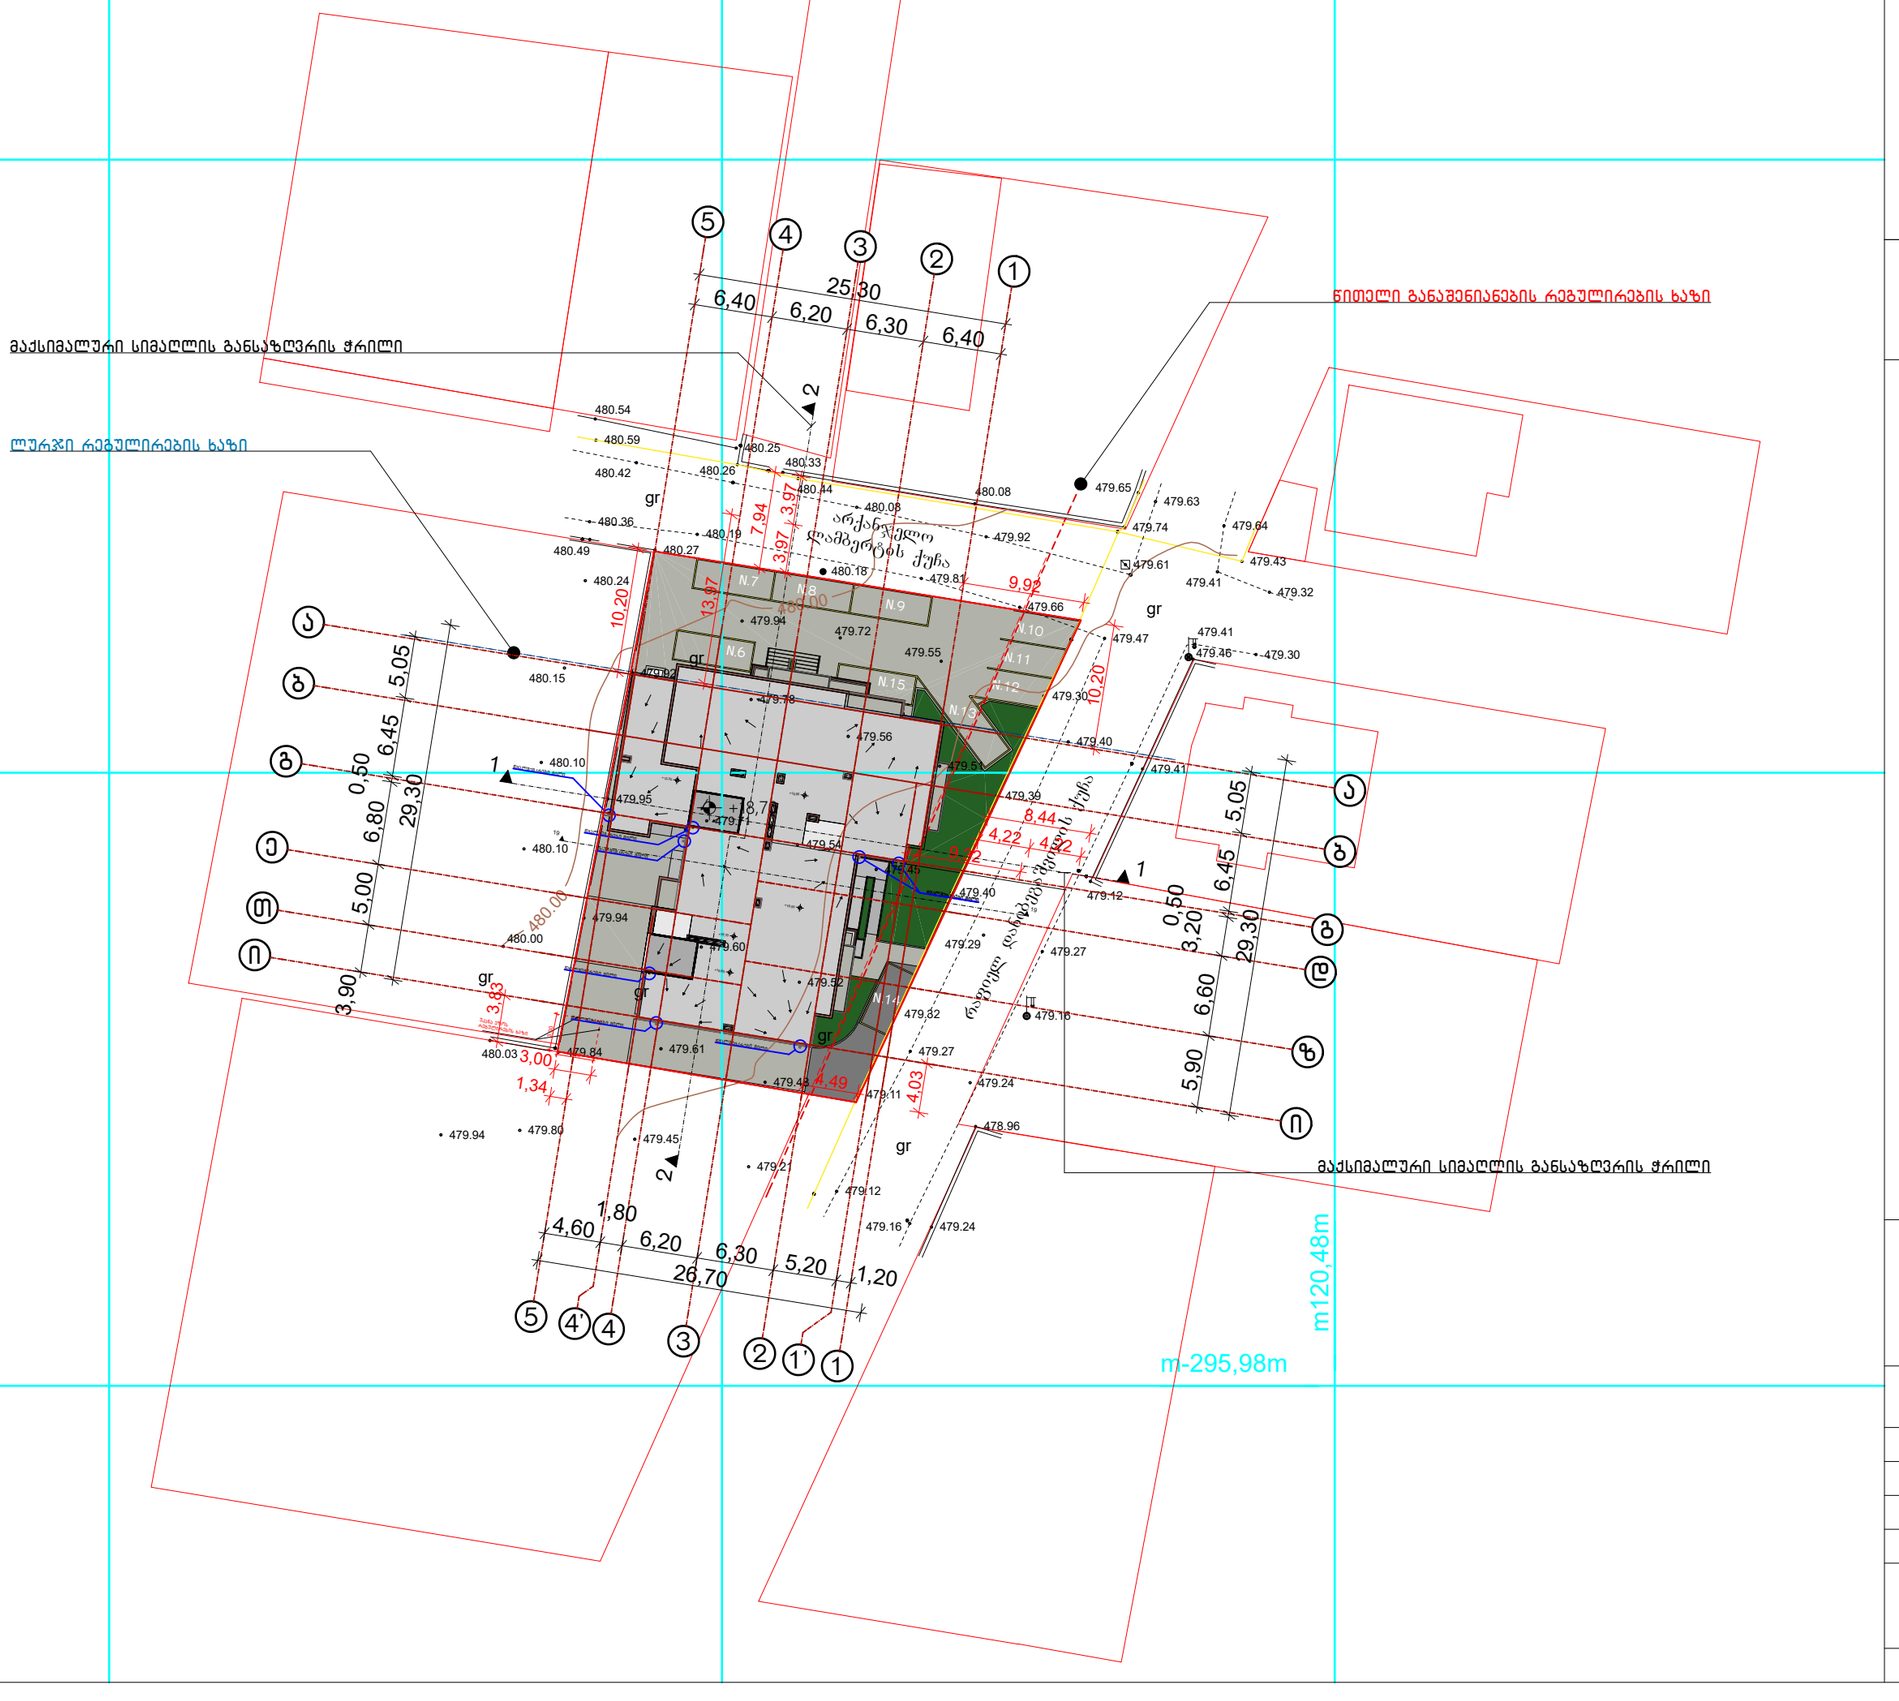

მრავალბინიანი საცხოვრებელი სახლი

მისამართი:

დავკვეთი:

ფურცლის სახელი:

პროექტის ნომერი

თარიღი

მთ. არქიტექტორი — რობი გეთიაშვილი

არქიტექტორი — გიორგი ახვლედიანი

A-1

მასშტაბი 1:500