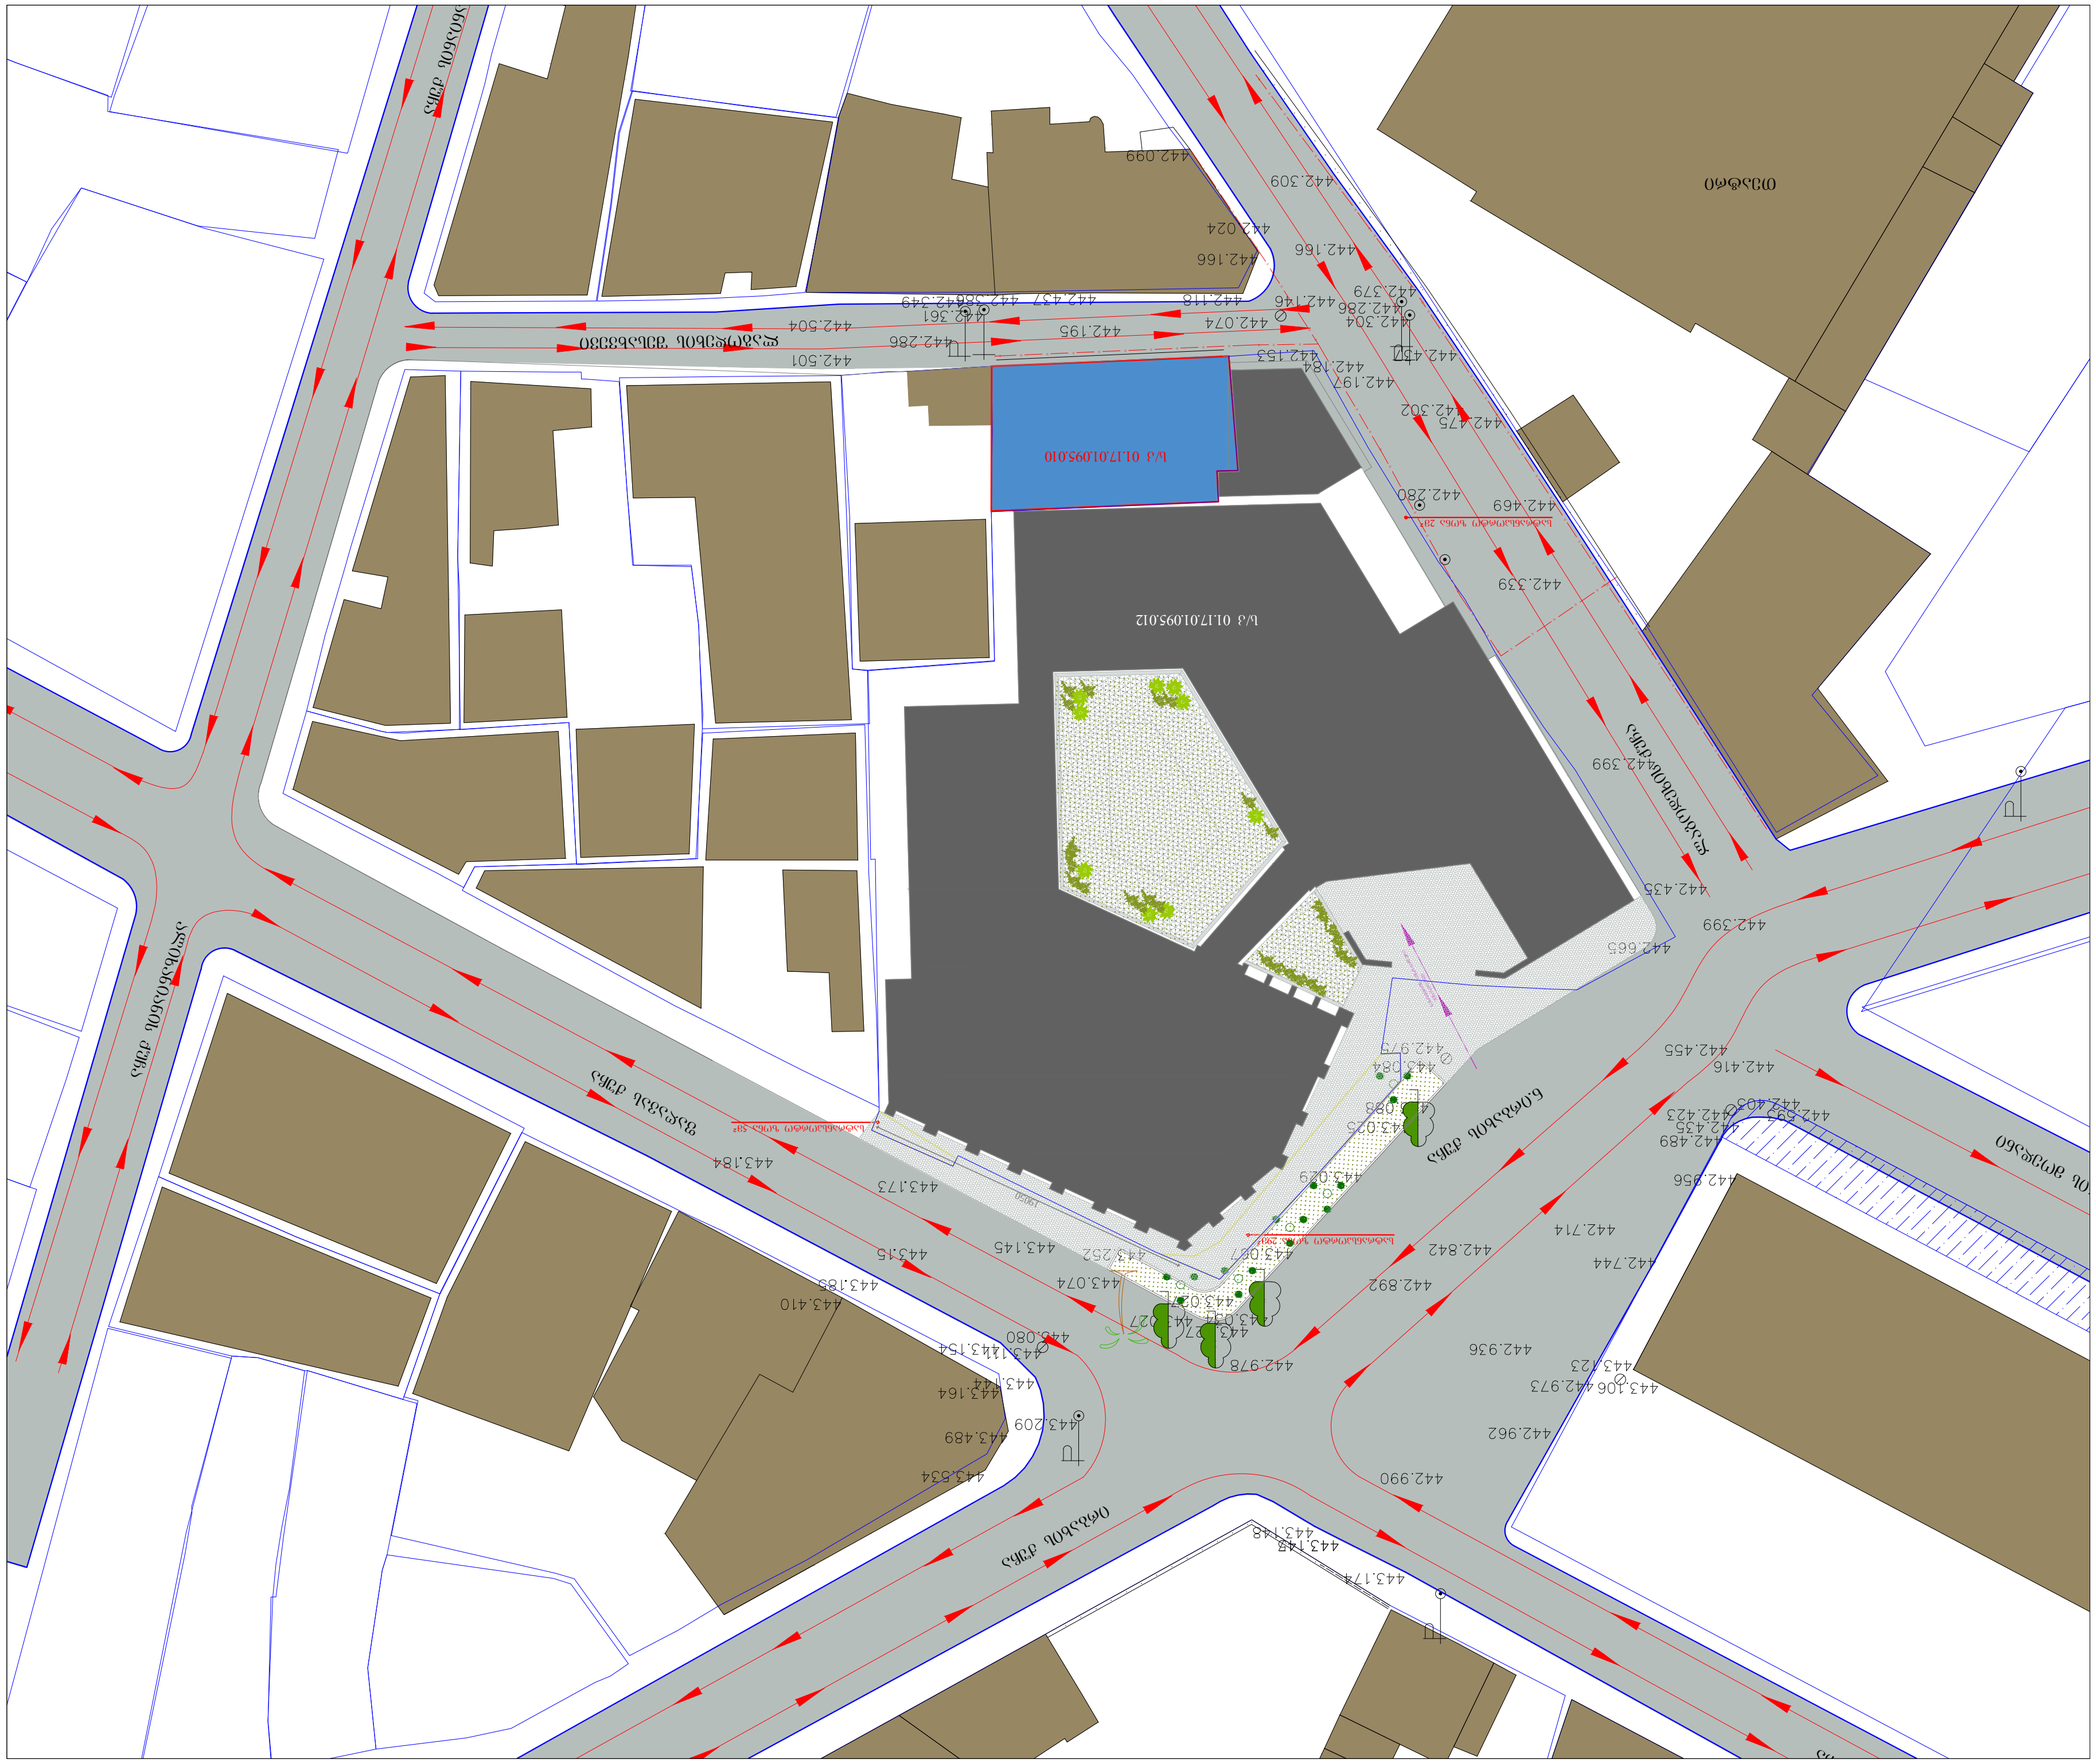

გ თეატრილაგოდეხის ქუჩა
ფაღავას ქუჩა

აღავას ქუჩა

ირბახის ქუჩა

ლიხანიანის ქუჩა

ალიხანიანის ქუჩა

ავლაბრის მოედანი

ლაგოდეხის შესახვევი

სასტუმროს ცენტრალური შესასვლელი სატრანსპორტო ზონა 5მð სატრანსპორტო ზონა 29მð სატრანსპორტო ზონა 2მð ნ.ირბახის ქუჩა 19050 ს/კ 01.17.01.095.010 ს/კ 01.17.01.095.012 A2 NAproeqti NAnaxazi მასშტაბი ფოტმატი თარიღი ფაილის სპეც. DWG 1:200 ფურცელი ა-030 გენგეგმა შენიშვნა თარიღი ნომერი რევიზია აღწერა ქ. თბილისი, ლაგოდეხის ქ #6 ში მდებარე შენობის რეკონსტრუქციის პროექტი საპროქტო ორგანიზაცია საპროქტო გუნდი 22.03.2020 შენიშვნა არქიტექტორი ნ.ჩხაიძე ლ.ხუნდაძე ე.პაპიაშვილი არქიტექტორი არქიტექტორი

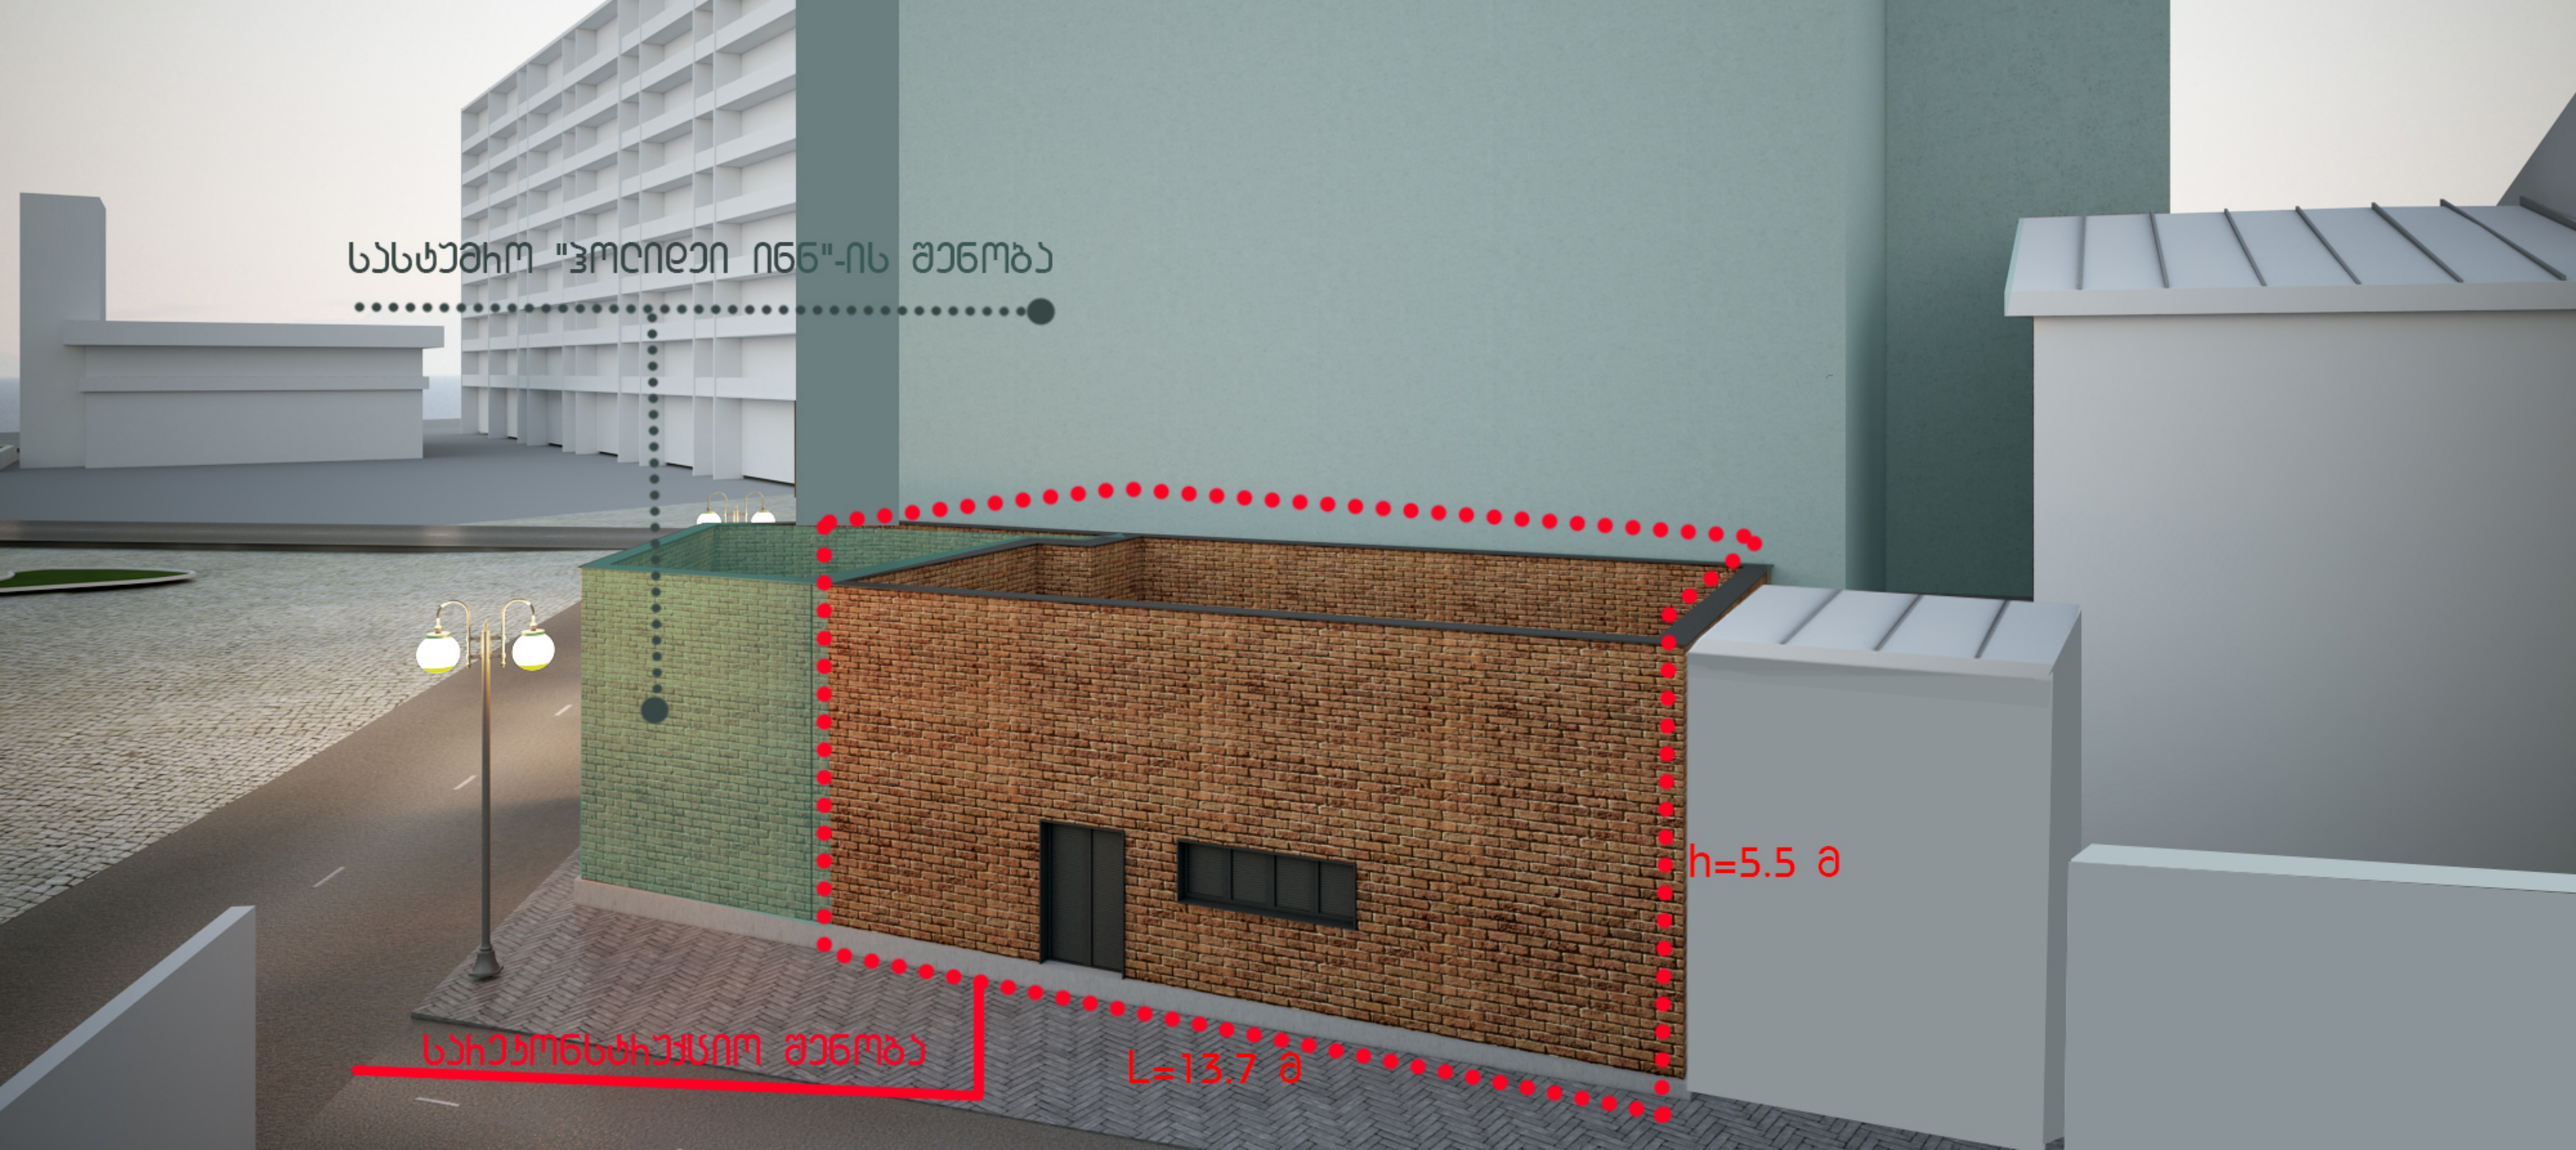
სასტუმრო "ჰოლიდეი ინნ"-ის შენობა
h=5.5 მ
L=13.7 მ
საპერსონალო შენობა