


1-2
1-1
1
2
3
ა
ბ
გ
დ
ე
ვ
1-1
2-2
1-5
5.20
0.20
1.60
2.00
4.30
1.97
18.70
7.20
5.58
4.20
3.33
1.70
17.78
6.80
7.10
8.80
55.11 მ²
2.30
4.80
1.50
1.60
0.70
1.30
ოთახი
სველი წერტილი
სველი წერტილი
ოთახი
ოთახი
ოთახ

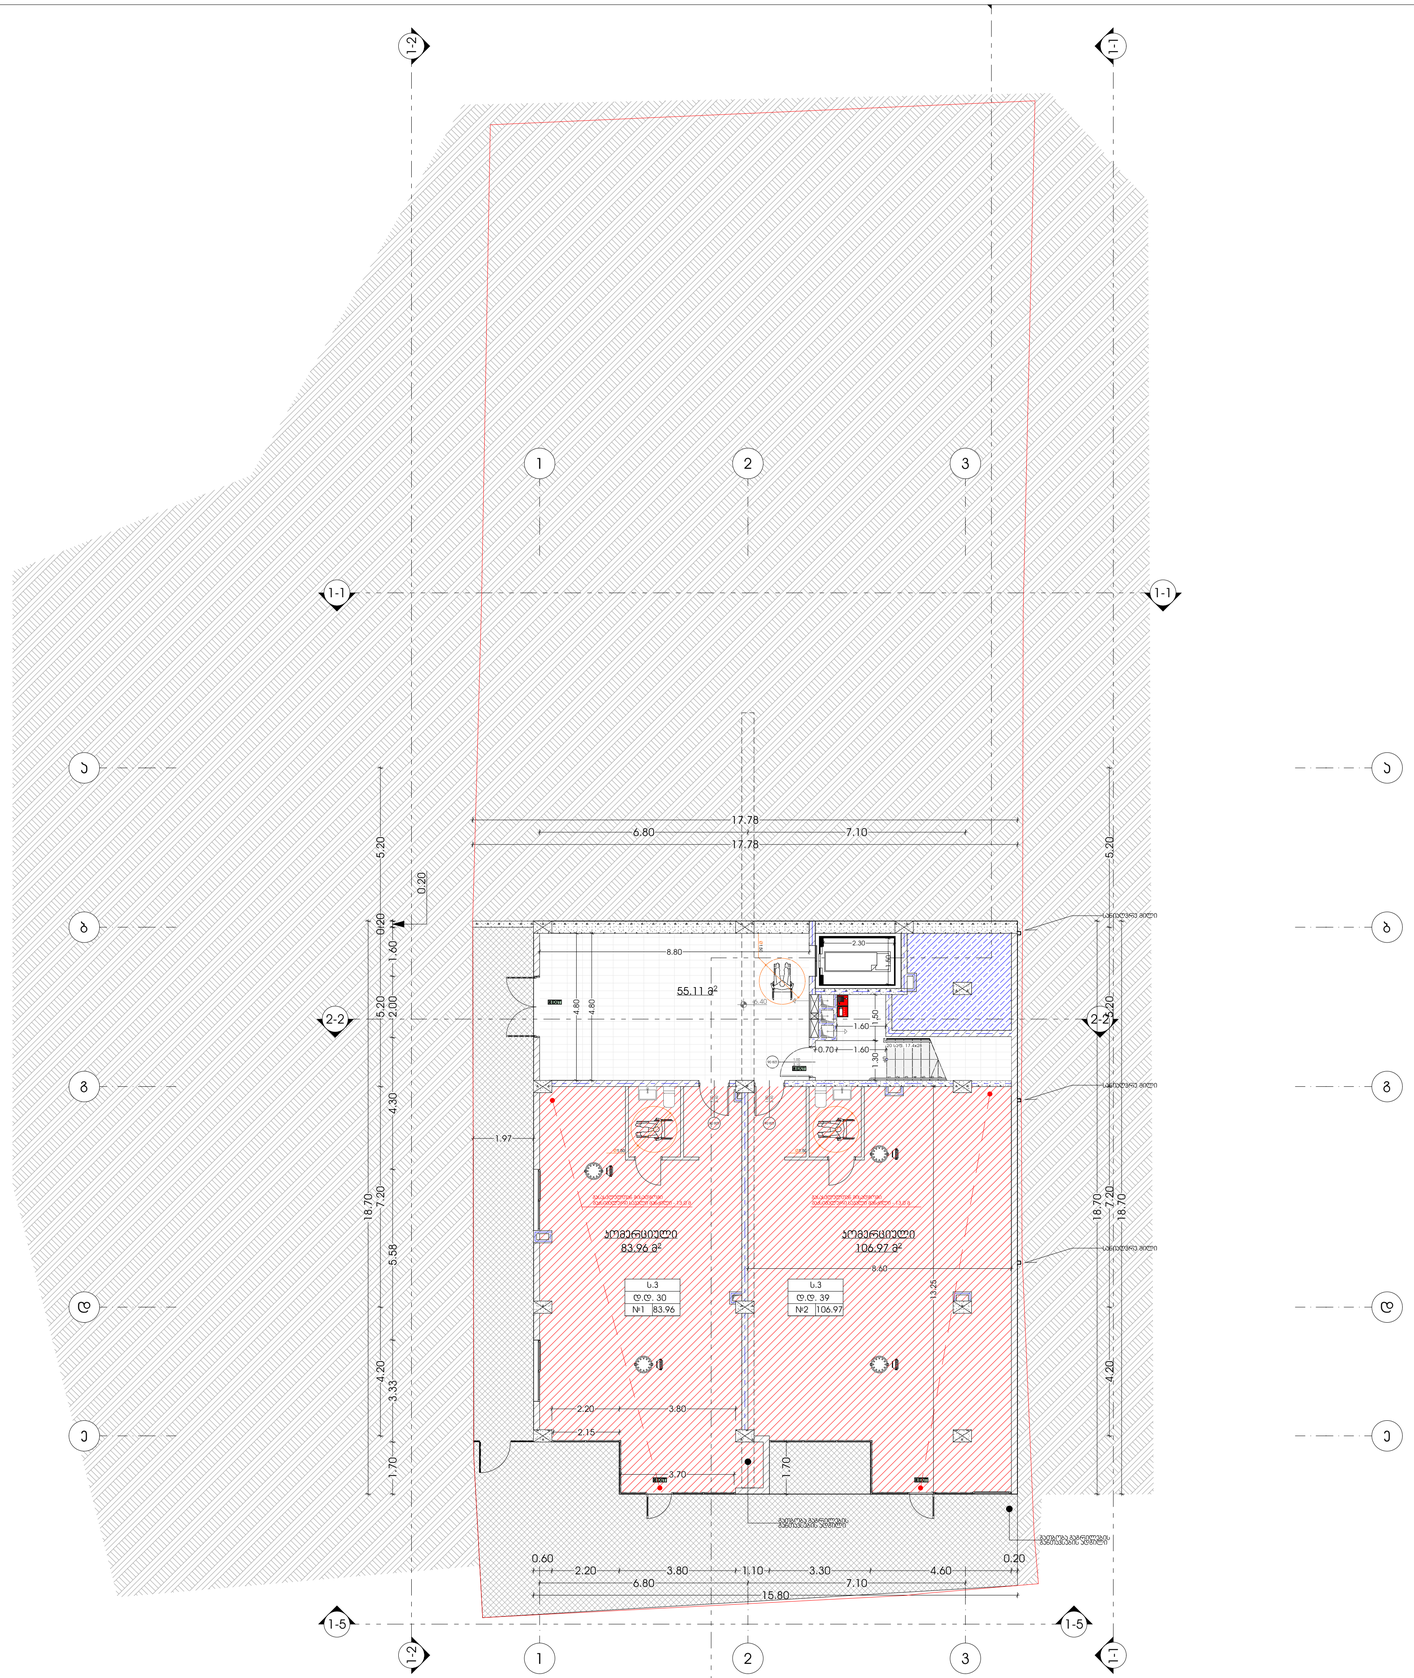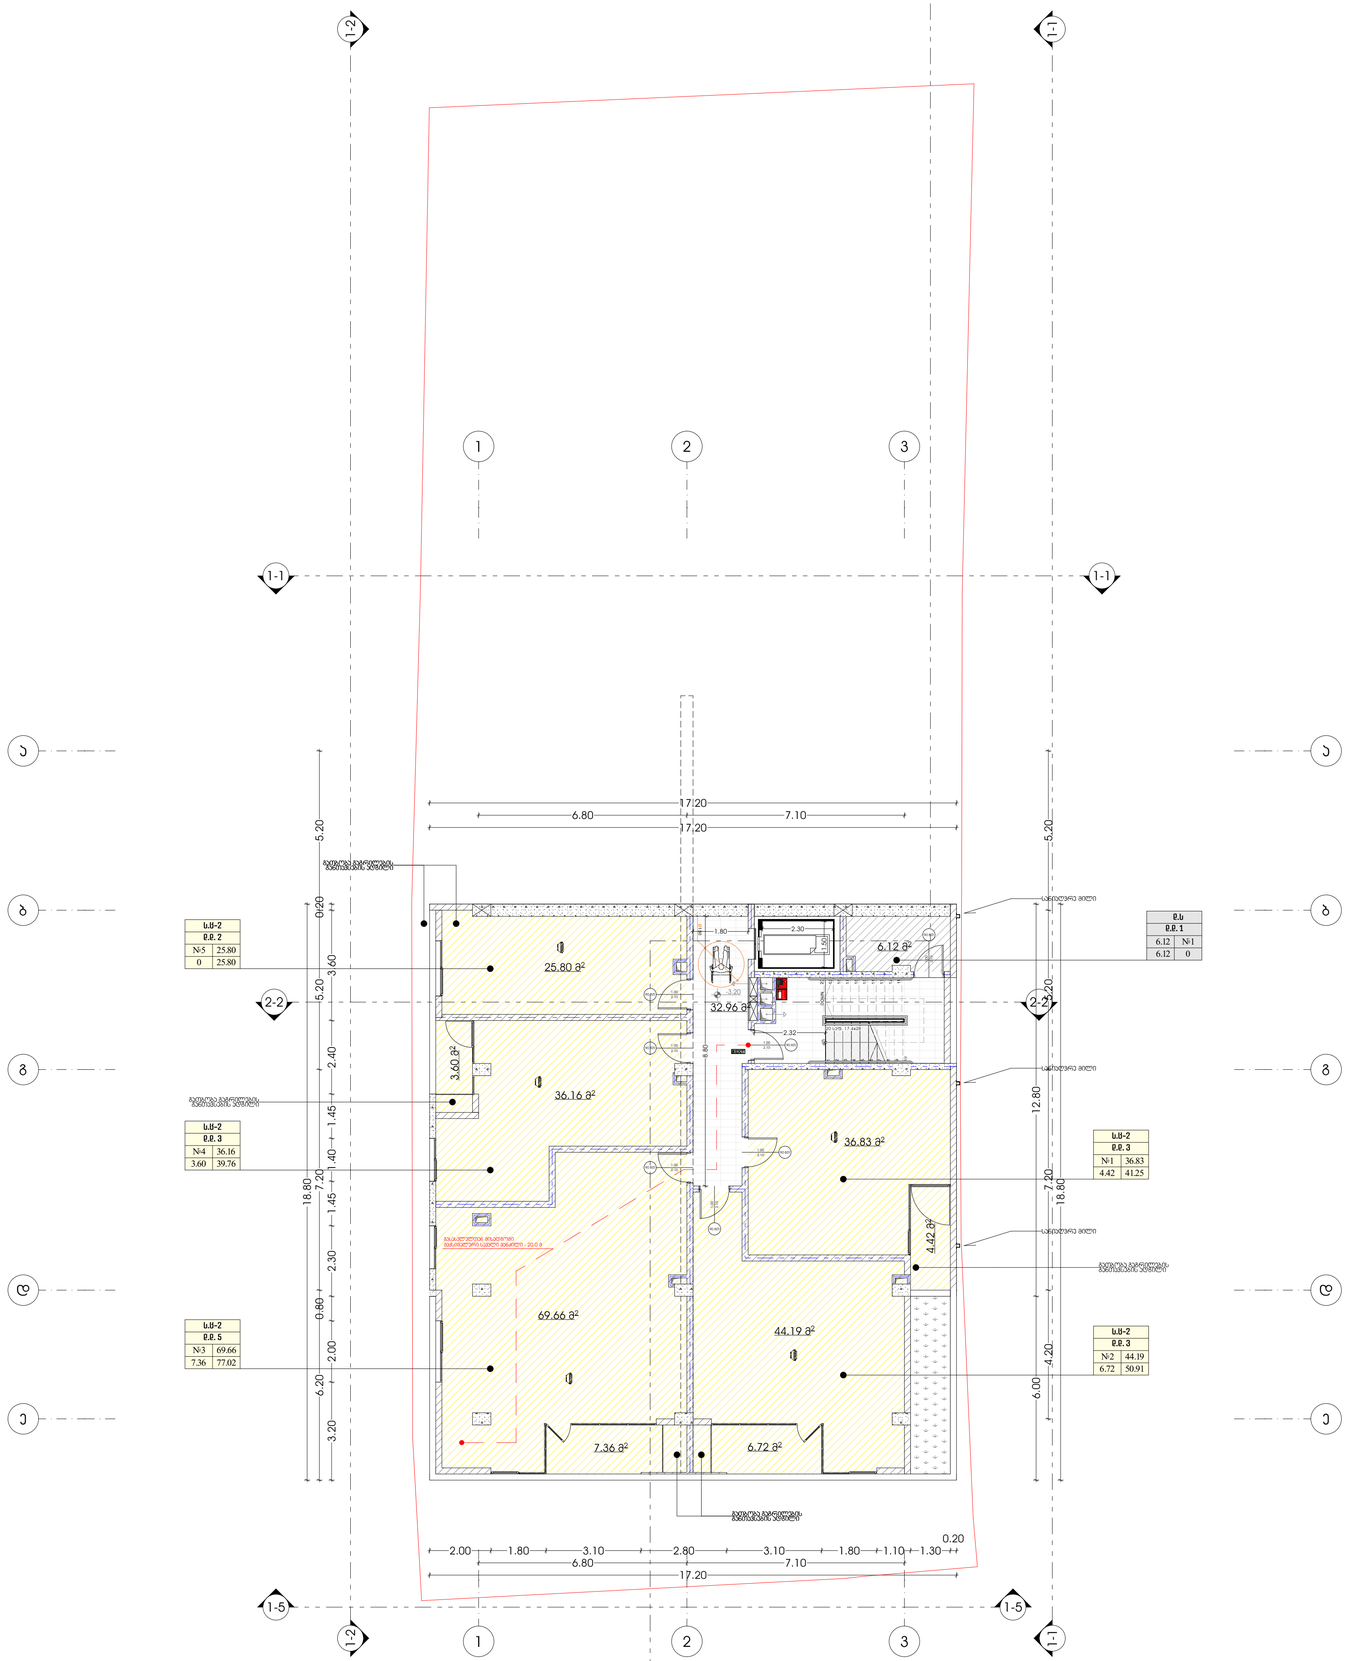

oda dezeen

პროექტი
მრავალბინიანი საცხოვრებელი სახლი

პროექტის მისამართი
ქ. თბილისი,
ირაკლი გამრეკელის ქუჩა №35
ს/კ 01.14.02.025.092

მთავარი არქიტექტორი
სოფო ხოჭავა


არქიტექტორი
სოფო ხოჭავა

ნახაზი

მასშტაბი

ფურცელი

ფორმატი A2

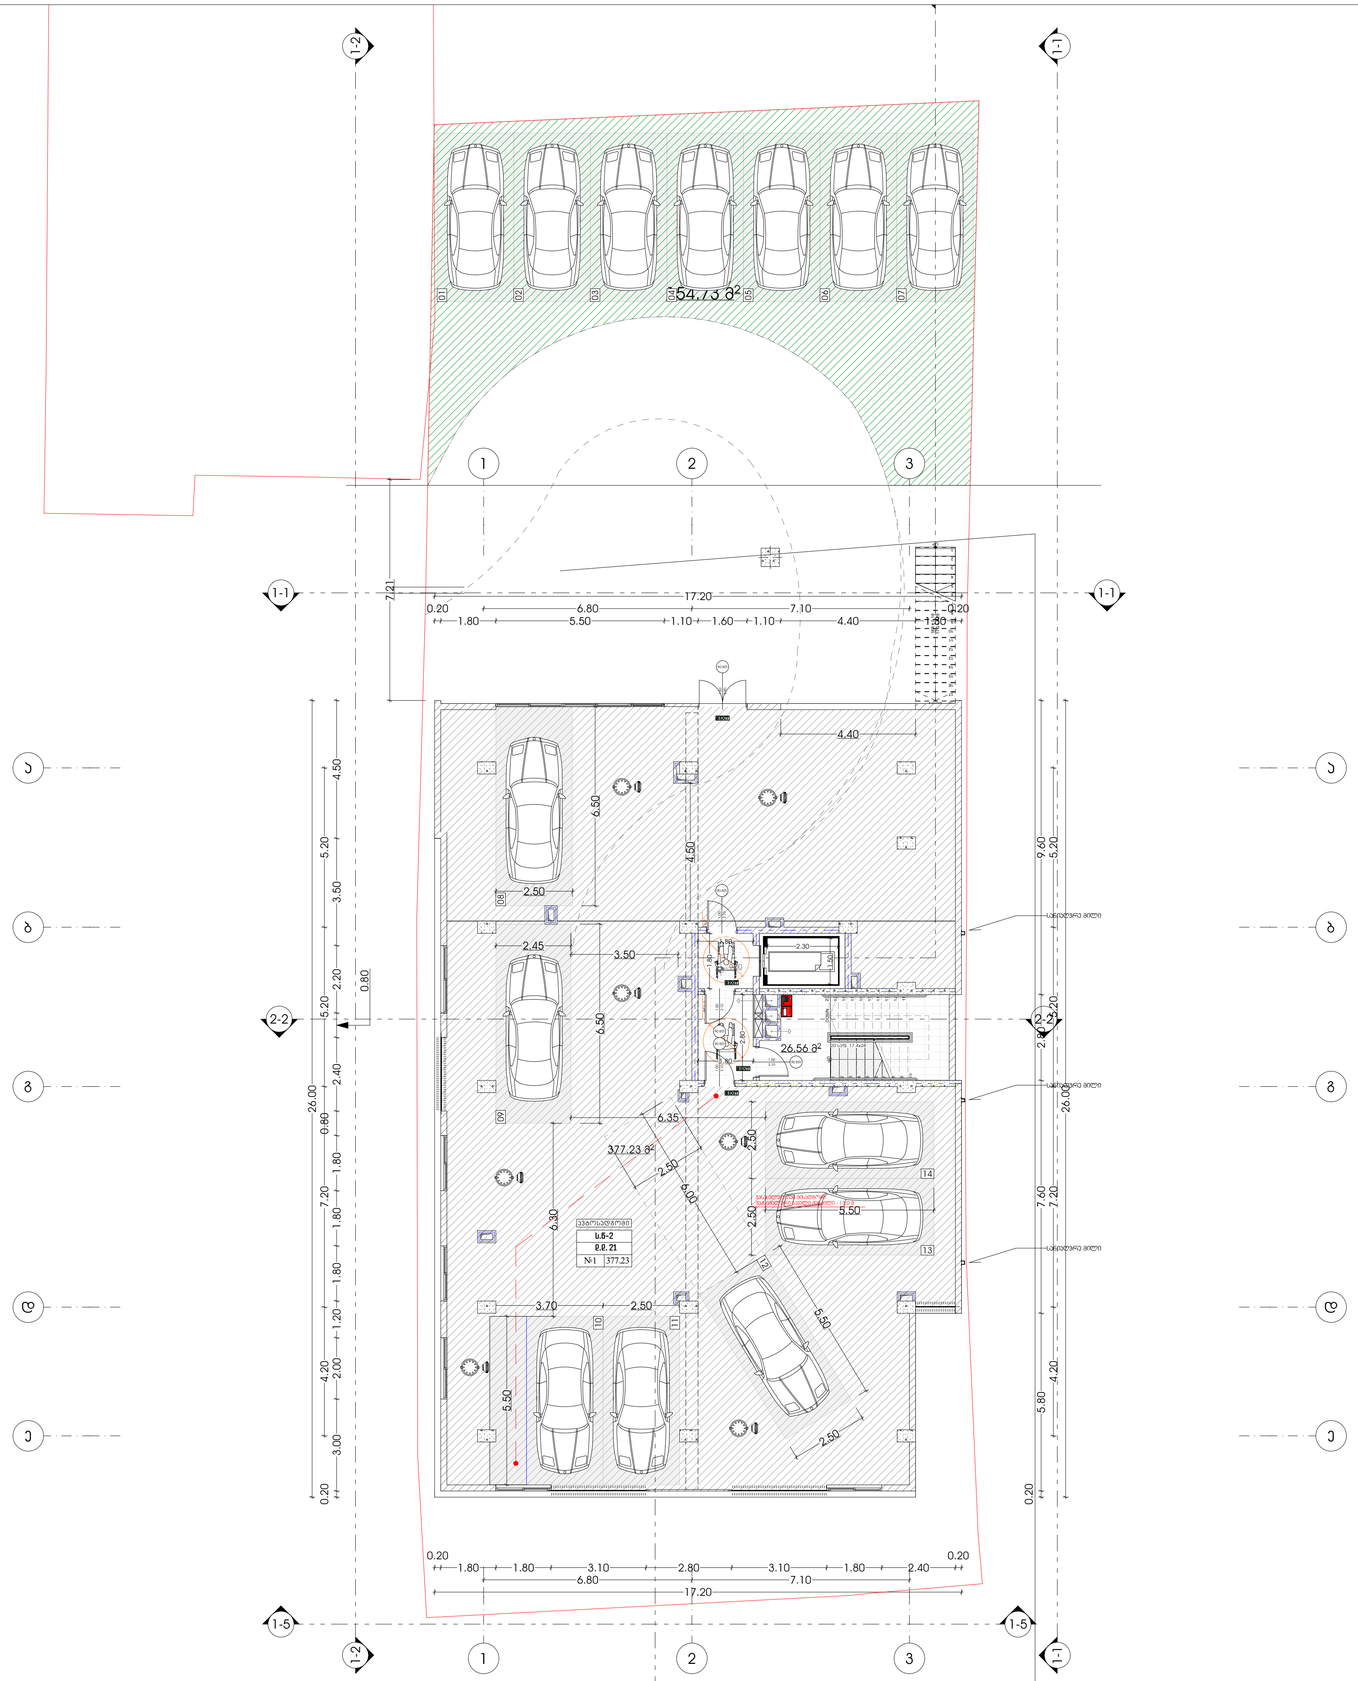

oda dezeen

პროექტი
მრავალბინიანი საცხოვრებელი სახლი

პროექტის მისამართი
ქ. თბილისი,
ორახელი გამრეკელის ჭოჭა №35
ს/კ 01.14.02.025.092

მთავარი არქიტექტორი
სოფო ხოჭავა


არქიტექტორი
სოფო ხოჭავა

ნახაზი

მასშტაბი

ფურცელი

ფორმატი A2

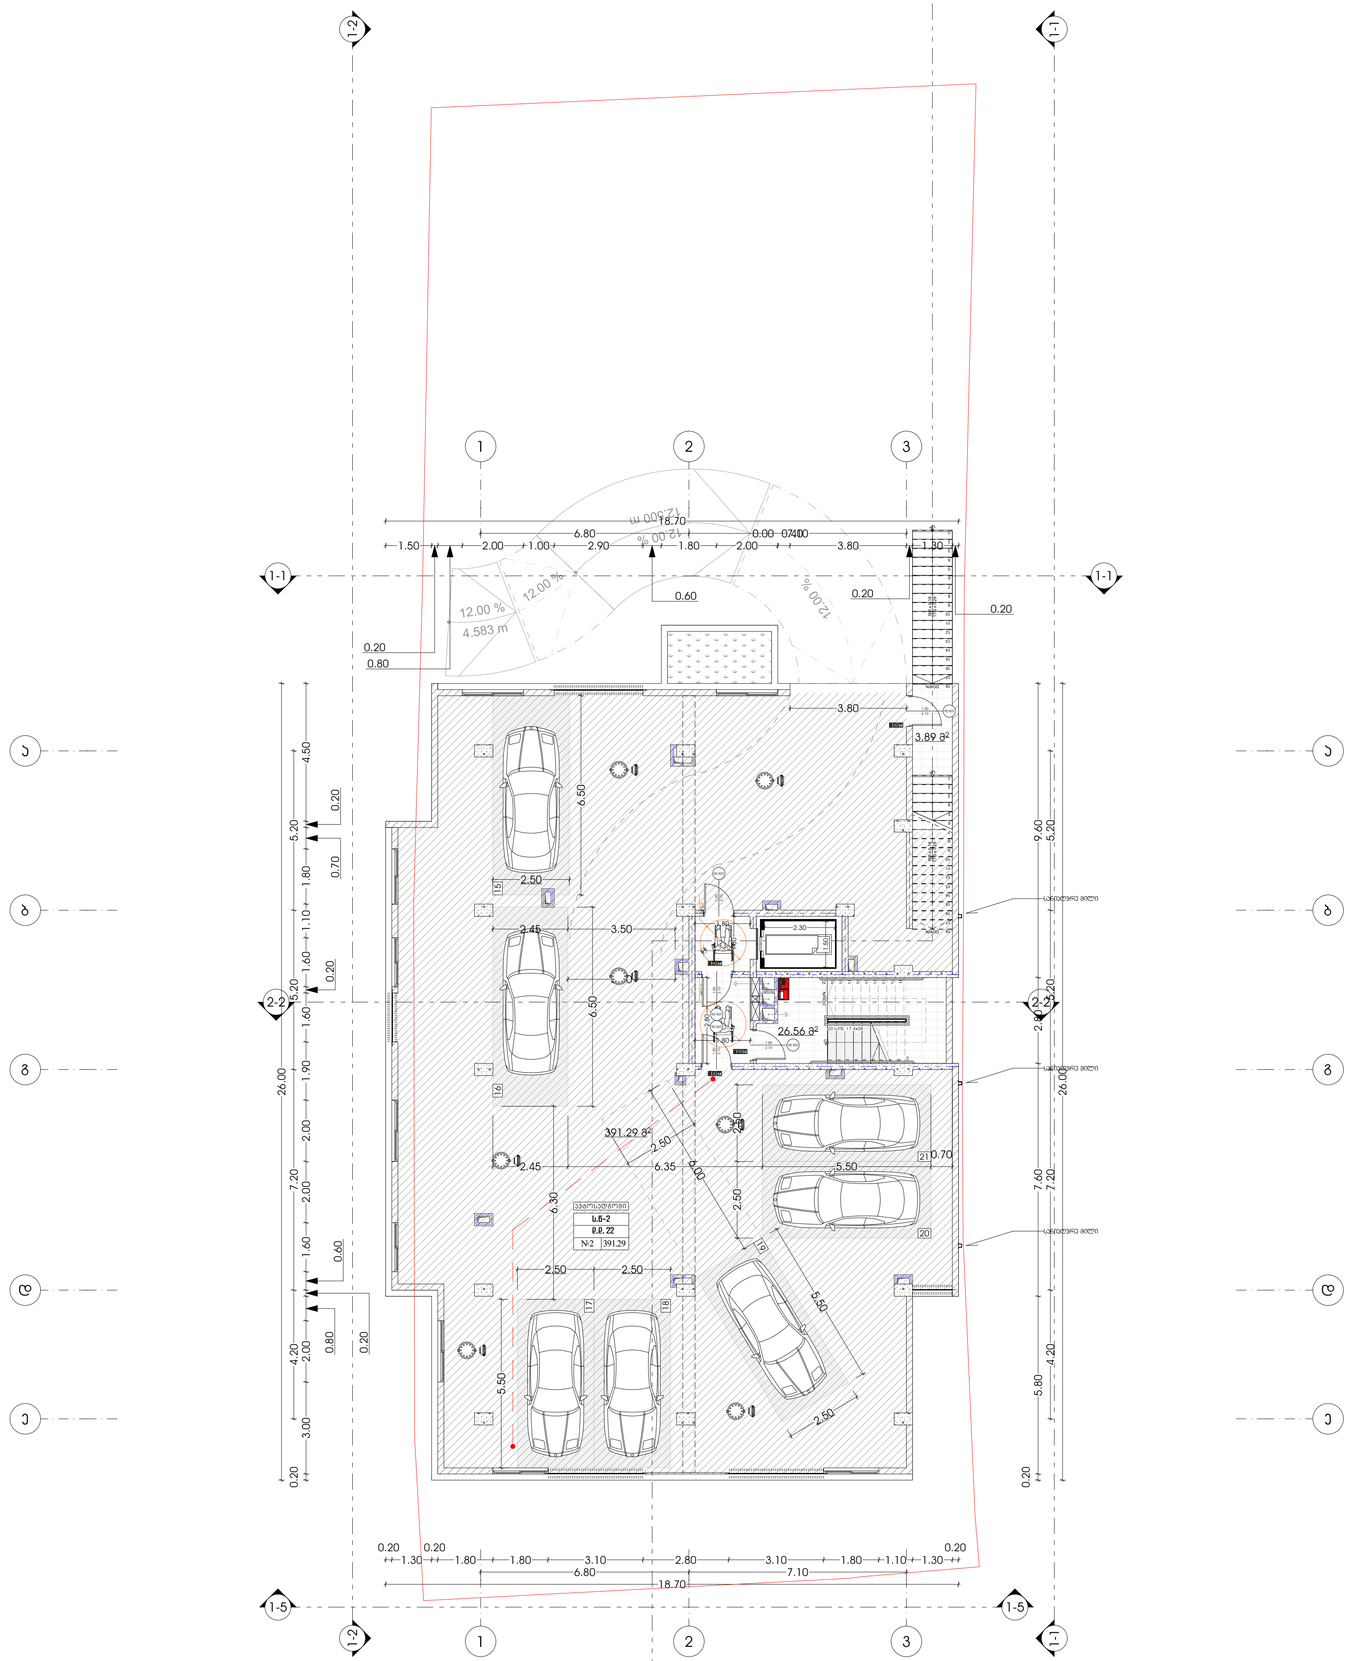

oda dezeen

პროექტი
მრავალბინიანი საცხოვრებელი სახლი

პროექტის მისამართი
ქ. თბილისი,
ორახელი გამრეკელის ჭოჭა №35
ს/კ 01.14.02.025.092

მთავარი არქიტექტორი
სოფო ხოჭავა


არქიტექტორი
სოფო ხოჭავა

ნახაზი

მასშტაბი

ფურცელი

ფორმატი A2

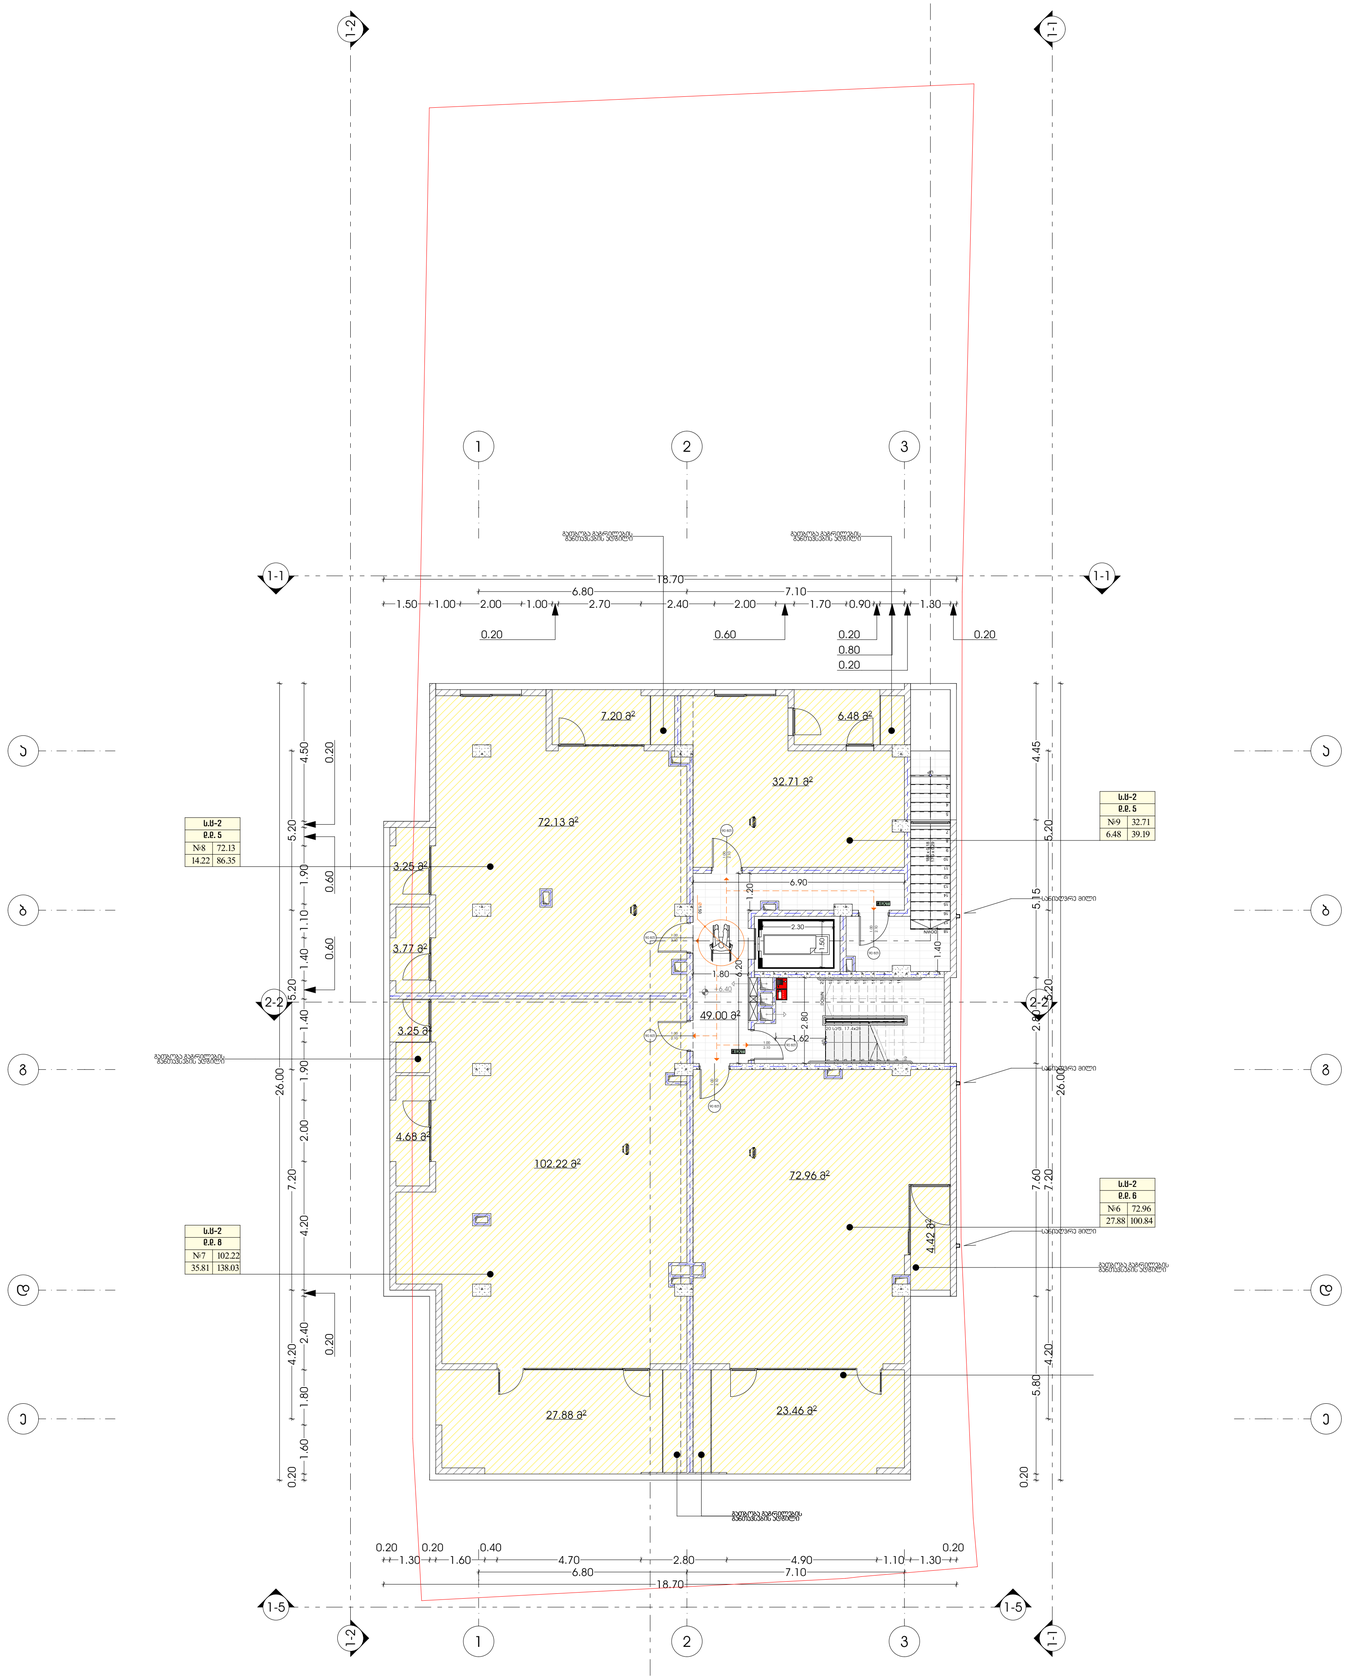

oda dezeen

პროექტი
მრავალბინიანი საცხოვრებელი სახლი

პროექტის მისამართი
ქ. თბილისი,
ორახელი გამრეკელის ქუჩა №35
ს/კ 01.14.02.025.092

მთავარი არქიტექტორი
სოფო ხოჭავა


არქიტექტორი
სოფო ხოჭავა

ნახაზი

მასშტაბი

ფურცელი

A2

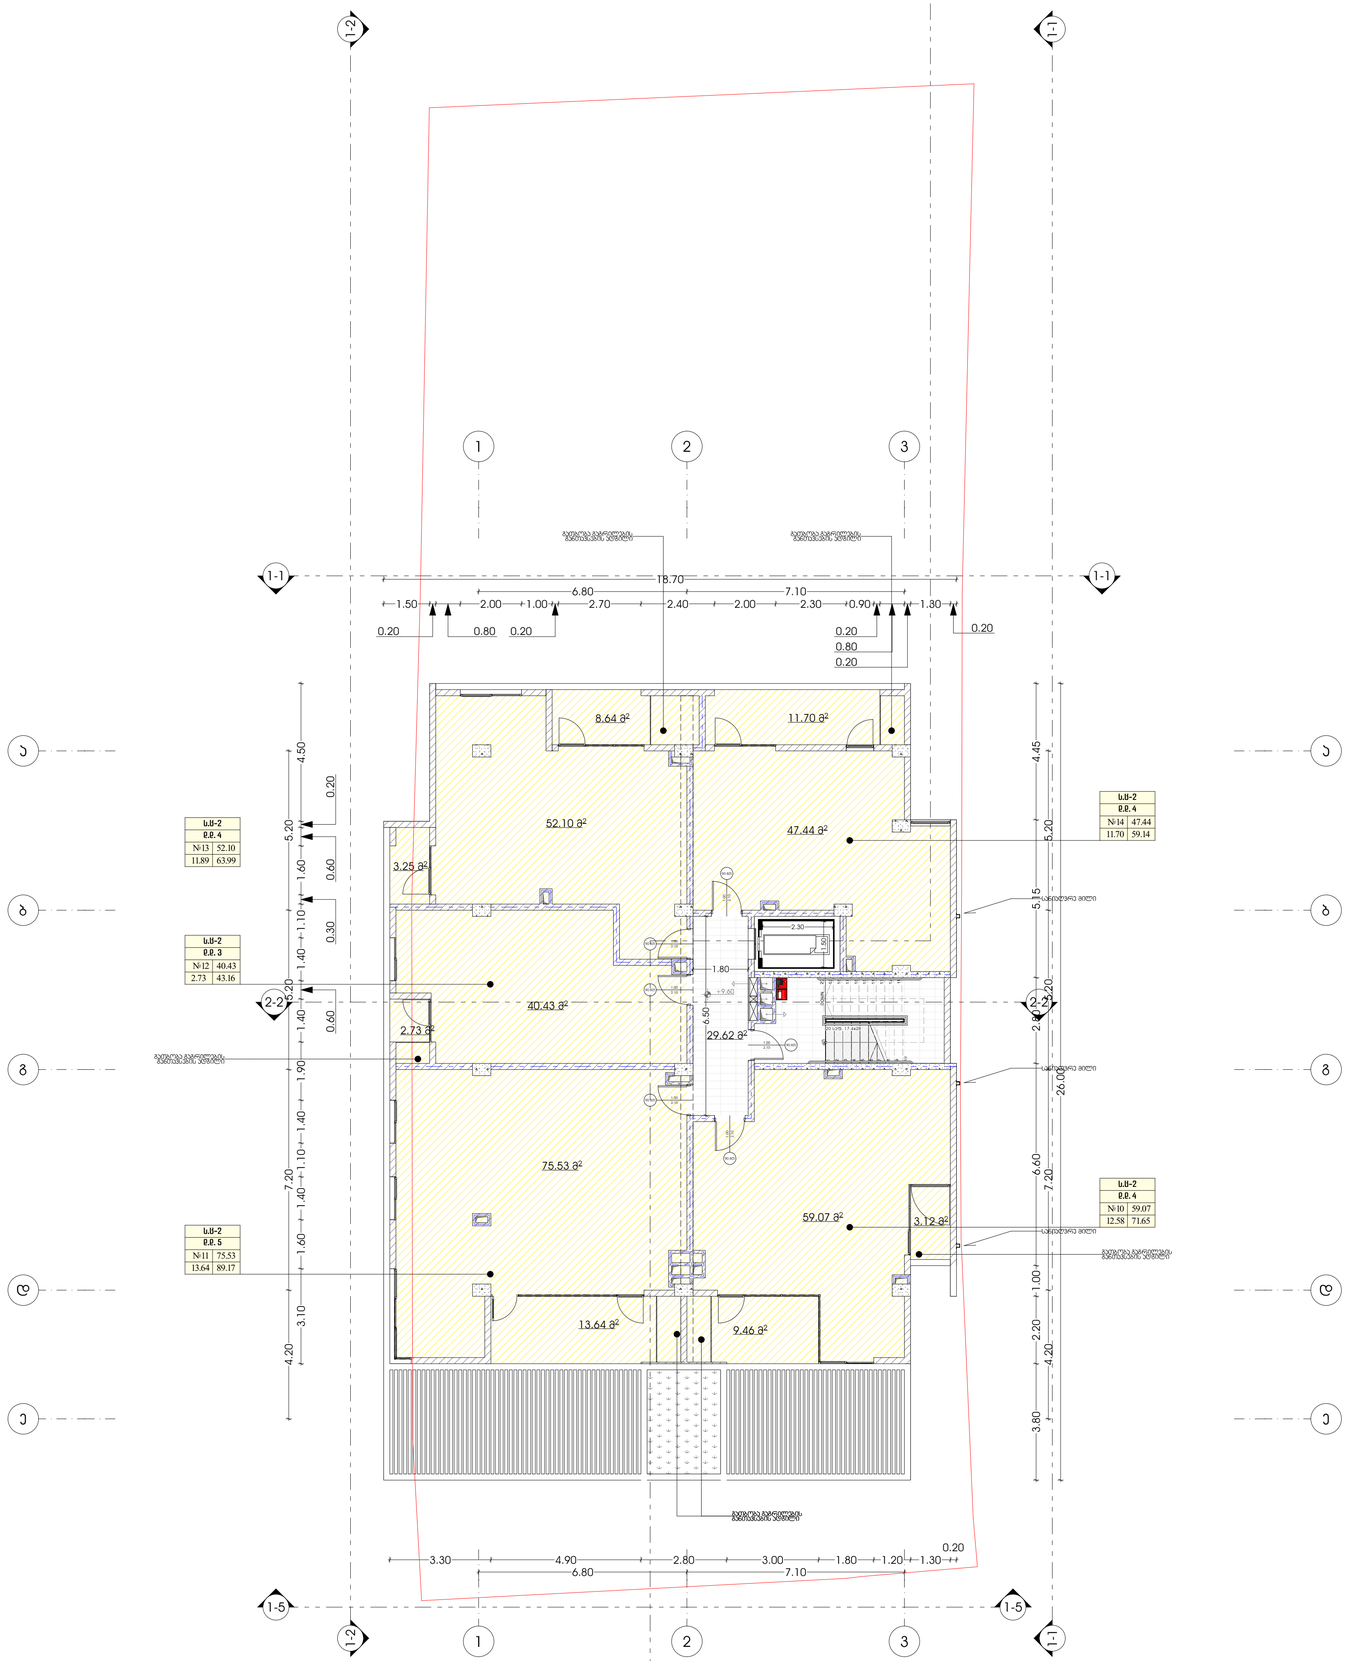

oda dezeen

პროექტი
მრავალბინიანი საცხოვრებელი სახლი

პროექტის მისამართი
ქ. თბილისი,
ორახული გამრეკელის ჭიპა №35
ს/კ 01.14.02.025.092

მთავარი არქიტექტორი
სოფო ხოჭავა

არქიტექტორი
სოფო ხოჭავა

ნახაზი

მასშტაბი

ფურცელი

ფორმატი A2

oda dezeen

პროექტი
მრავალბინიანი საცხოვრებელი სახლი

პროექტის მისამართი
ქ. თბილისი,
ირაკლი გამრეკელის ქუჩა №35
ს/კ 01.14.02.025.092


მთავარი არქიტექტორი
სოფო ხოჭავა

არქიტექტორი
სოფო ხოჭავა

ნახაზი

მასშტაბი

ფურცელი

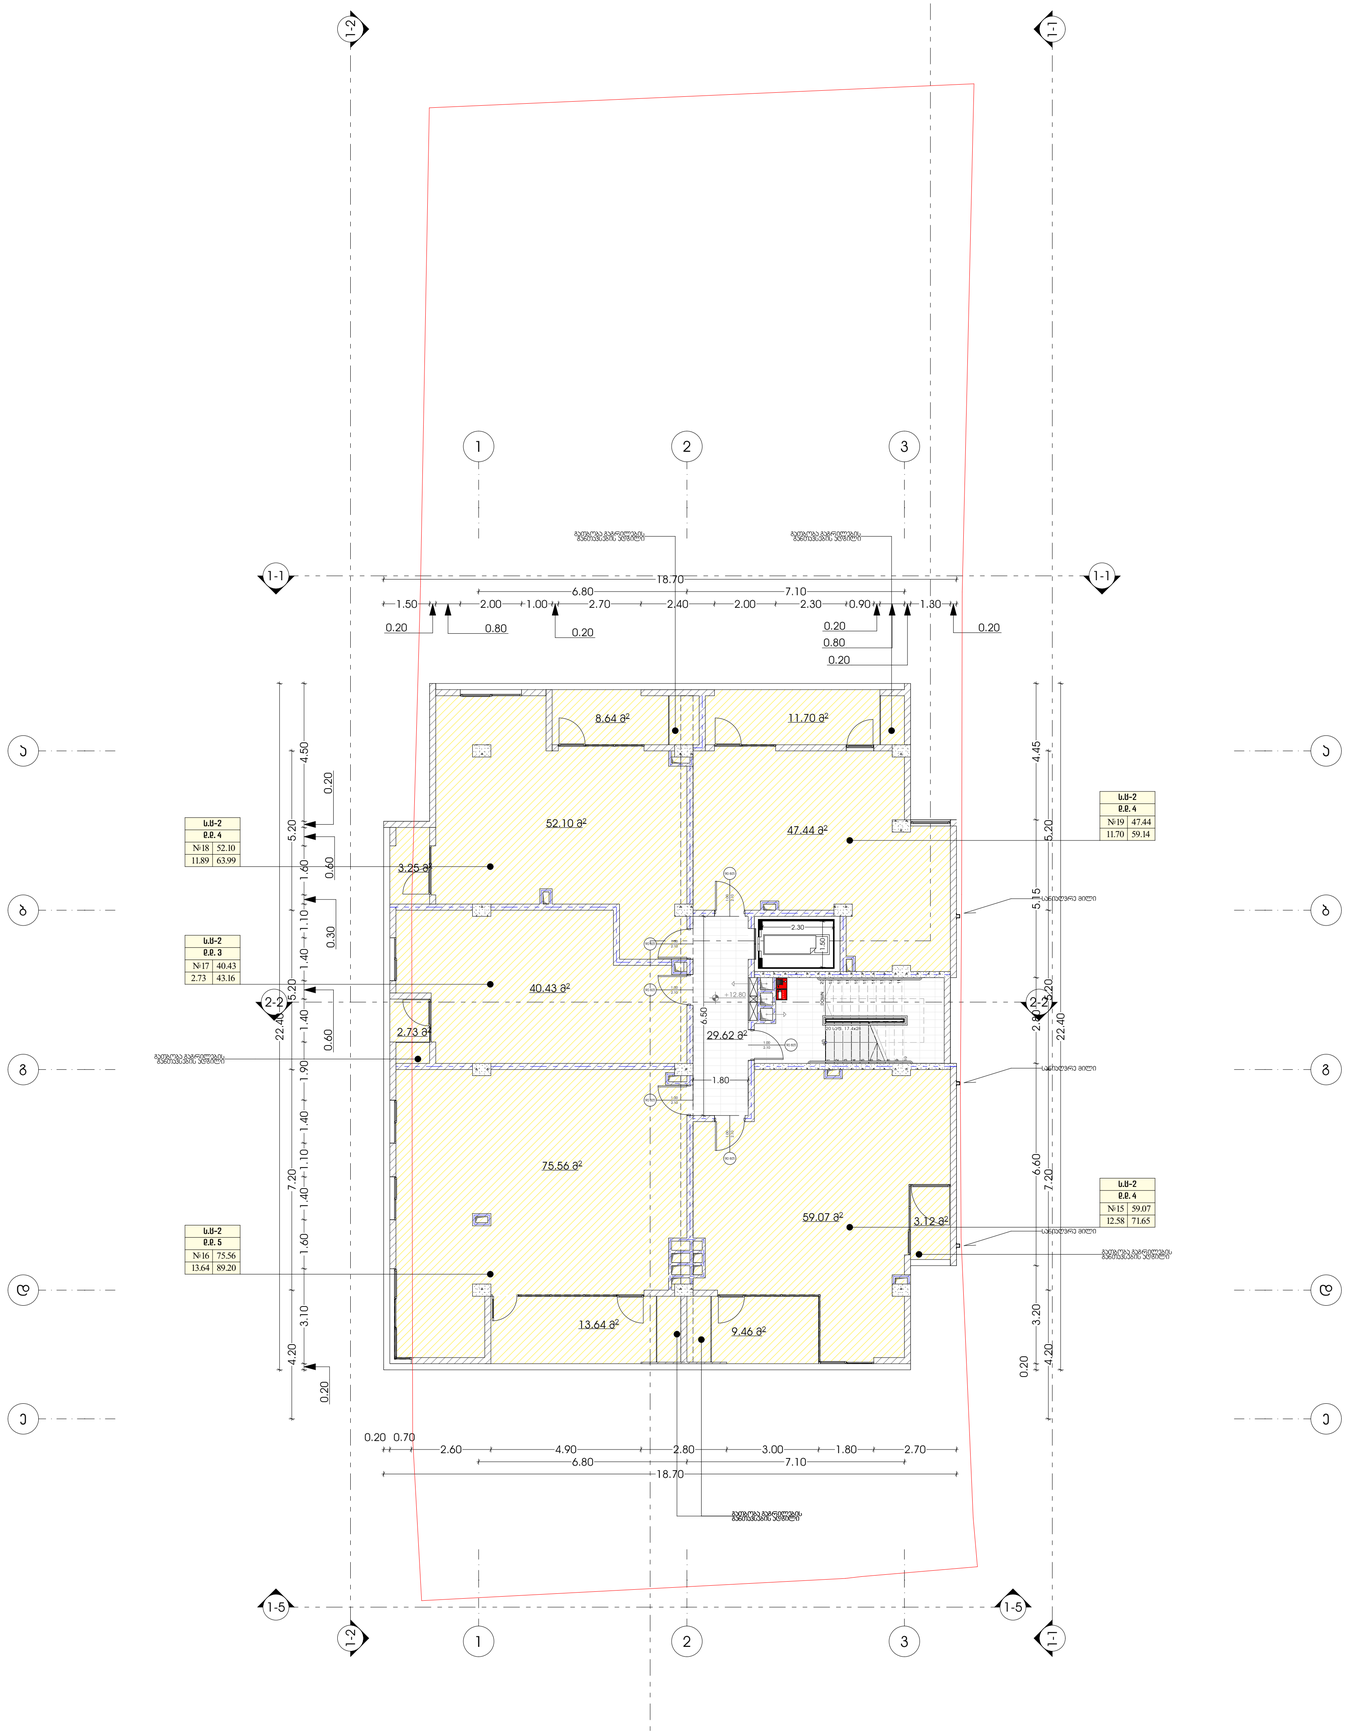

ს.ს-2	
ტ.ტ. 6	
№18	52.10
11.89	63.99


ს.ს-2	
ტ.ტ. 3	
№17	40.43
2.73	43.16

ს.ს-2	
ტ.ტ. 5	
№16	75.56
13.64	89.20

ს.ს-2	
ტ.ტ. 4	
№19	47.44
11.70	59.14

ს.ს-2	
ტ.ტ. 4	
№15	59.07
12.58	71.65

ფორმატი A2

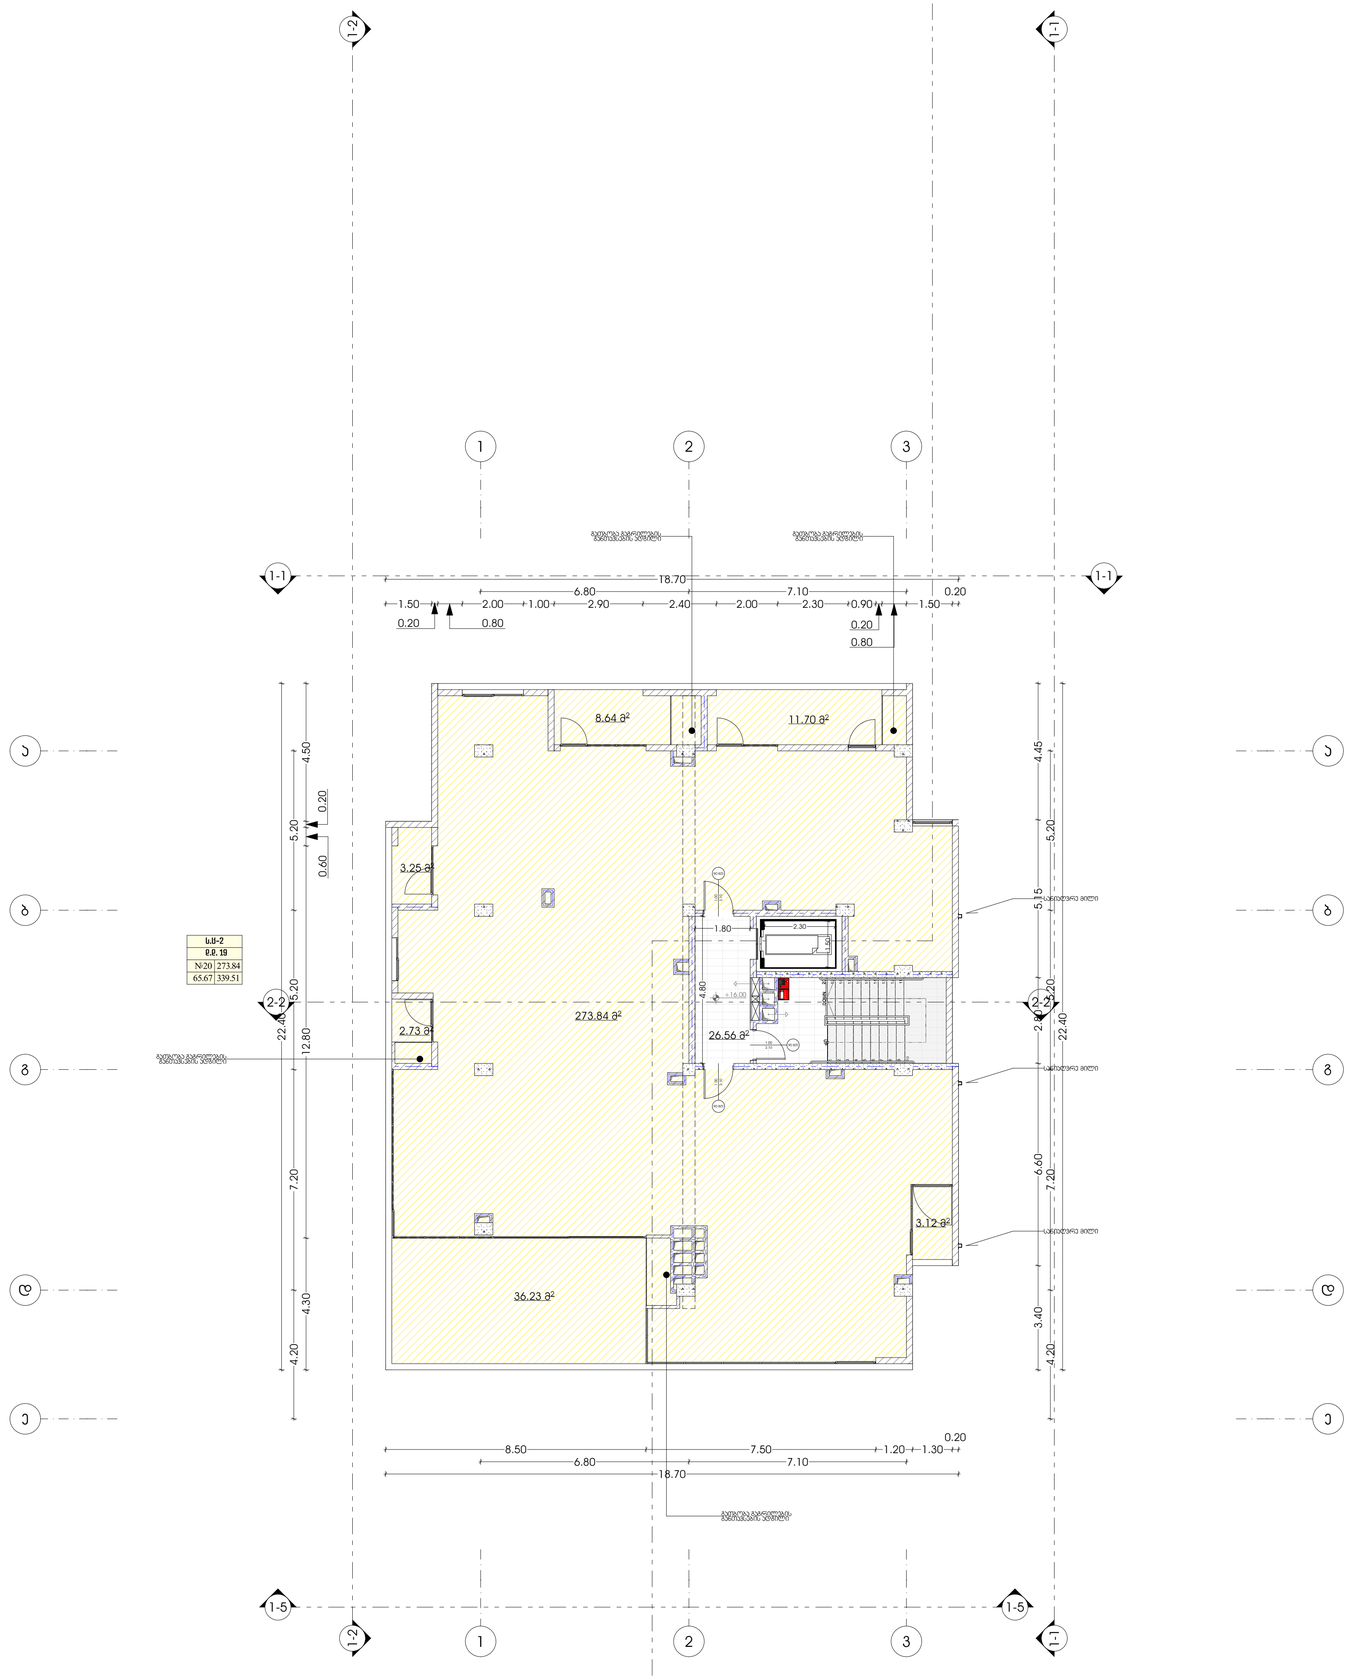

oda dezeen

პროექტი
მრავალბინიანი საცხოვრებელი სახლი

პროექტის მისამართი
ქ. თბილისი,
ირაკლი გამრეკელის ჩიხი №35
ს/კ 01.14.02.025.092

მთავარი არქიტექტორი
სოფო ხოჭავა


არქიტექტორი
სოფო ხოჭავა

ნახაზი

მასშტაბი

ფურცელი

A2

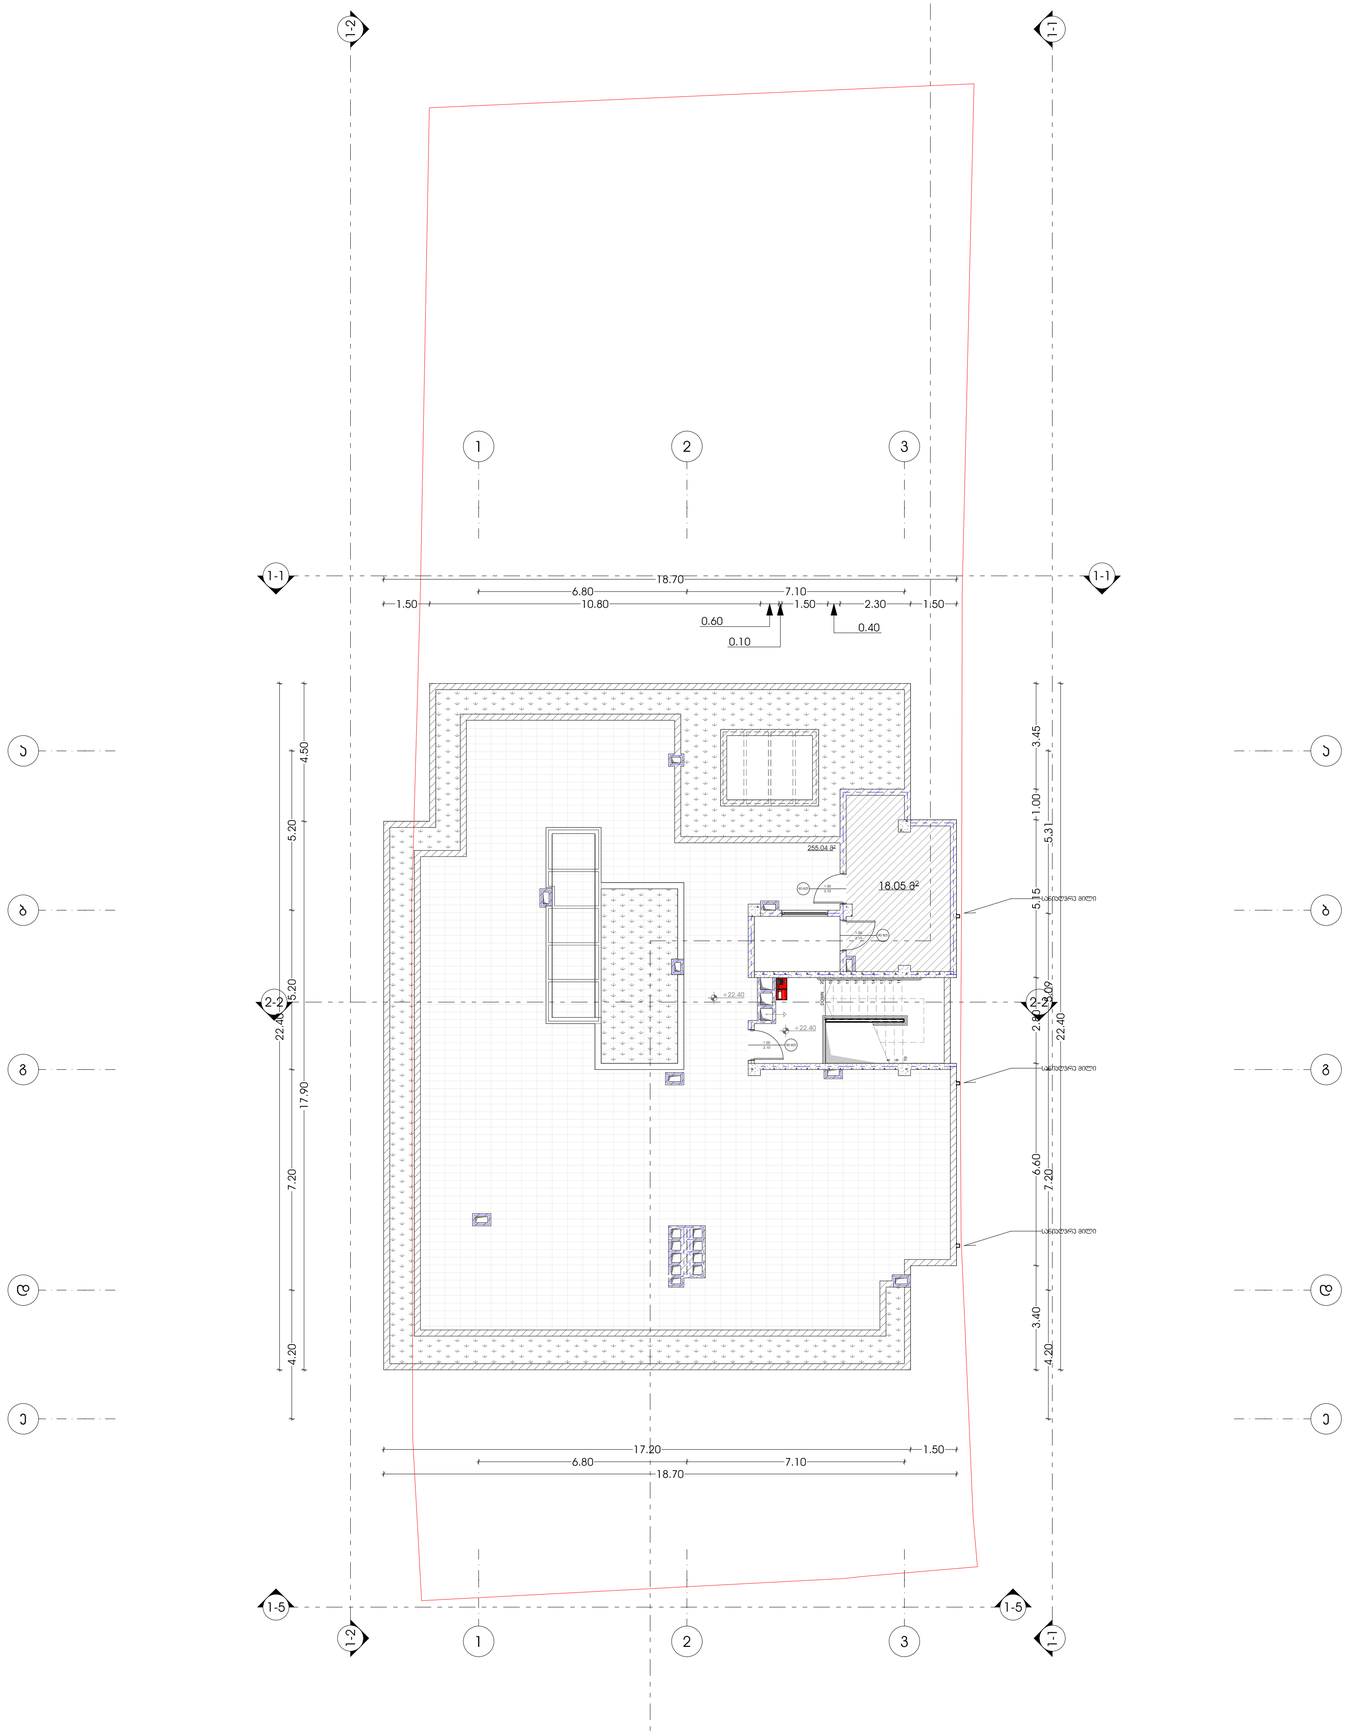

oda dezeen

პროექტი
მრავალბინიანი საცხოვრებელი სახლი

პროექტის მისამართი
ქ. თბილისი,
ორახელი გამრეკელის ჭოჭა №35
ს/კ 01.14.02.025.092

მთავარი არქიტექტორი
სოფო ხოჭავა


არქიტექტორი
სოფო ხოჭავა

ნახაზი

მასშტაბი

ფურცელი

ფორმატი A2

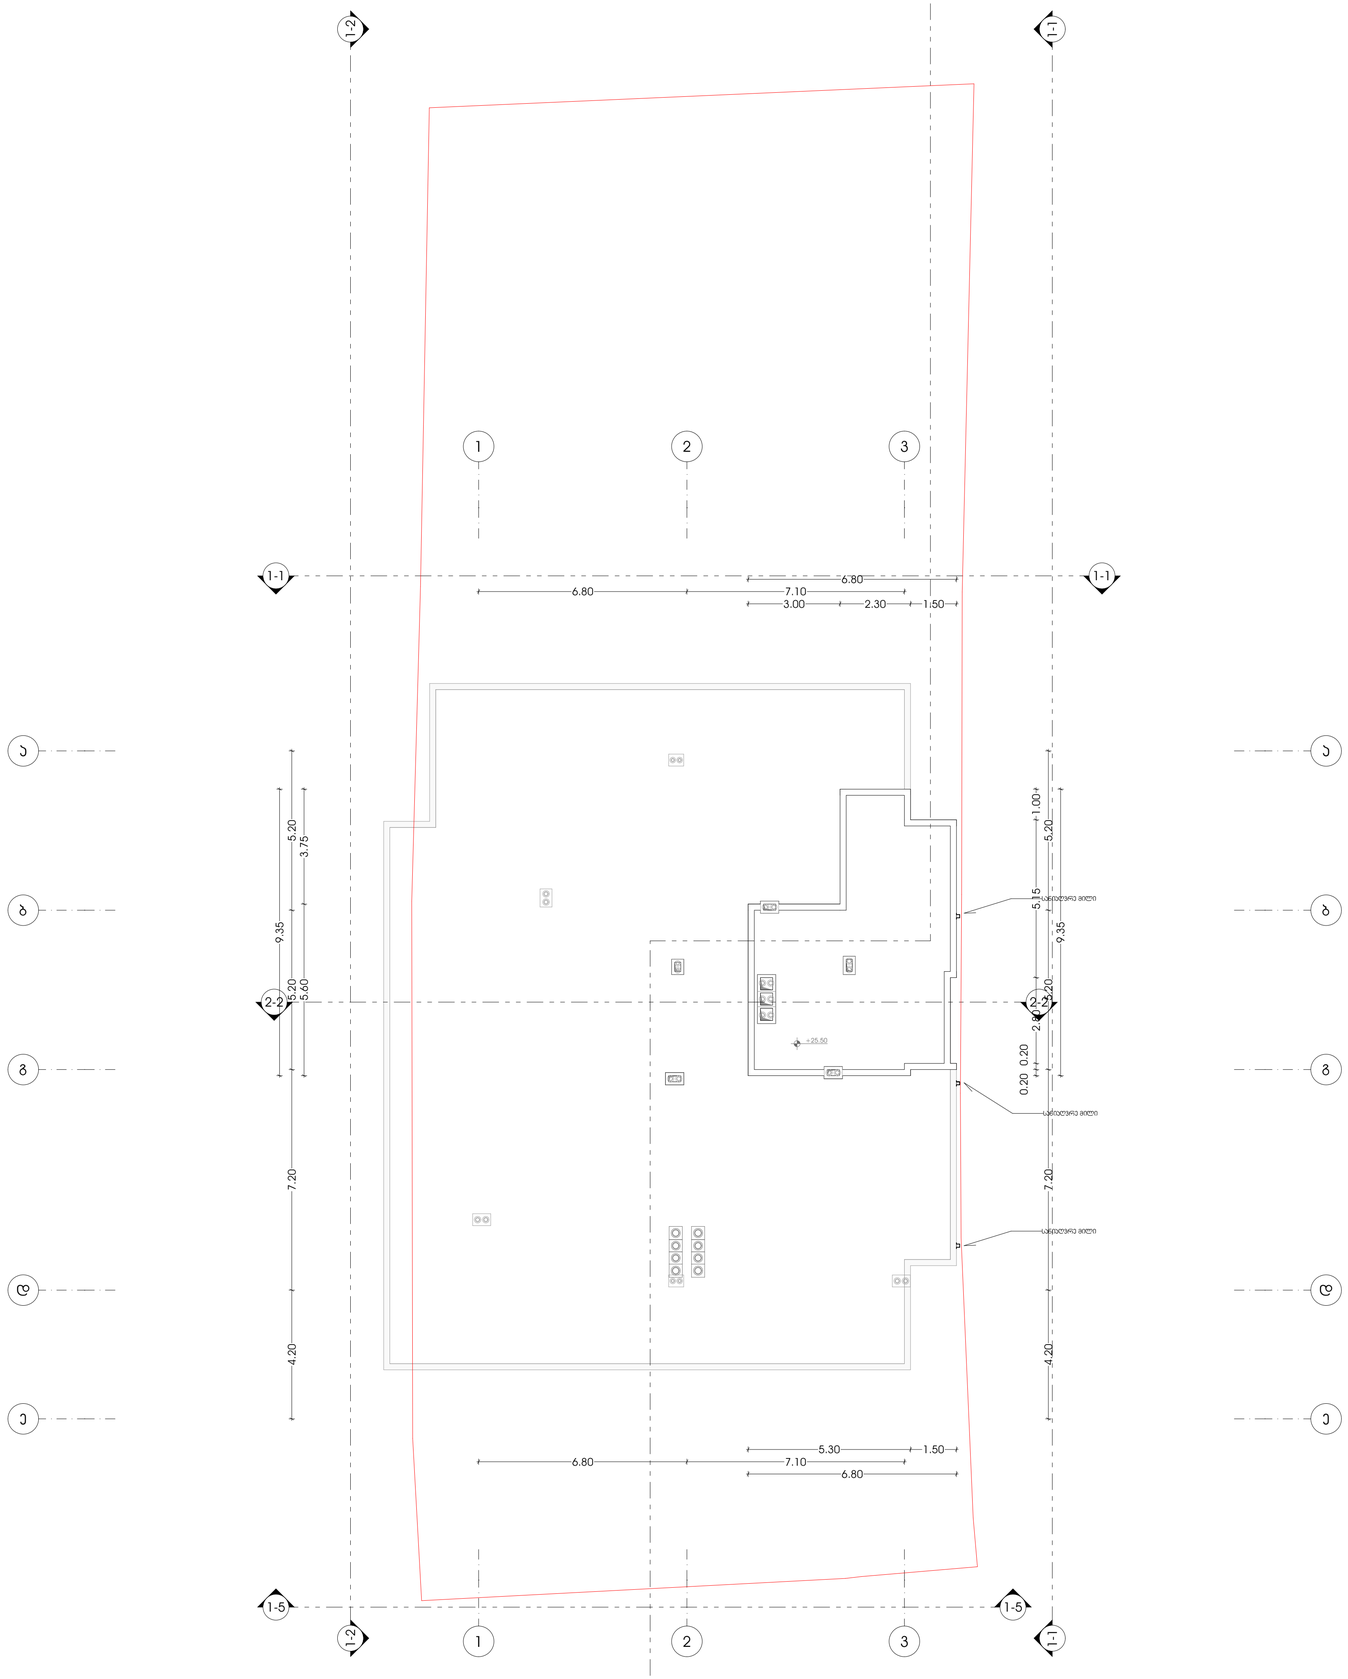

oda dezeen

პროექტი
მრავალბინიანი საცხოვრებელი სახლი

პროექტის მისამართი
ქ. თბილისი,
ირაკლი გამრეკელის ქუჩა №35
ს/კ 01.14.02.025.092

მთავარი არქიტექტორი
სოფო ხოჭავა

არქიტექტორი
სოფო ხოჭავა

ნახაზი

მასშტაბი

ფურცელი

ფორმატი A2