მშენებლობის კალენდარული გეგმა 3 წელზე

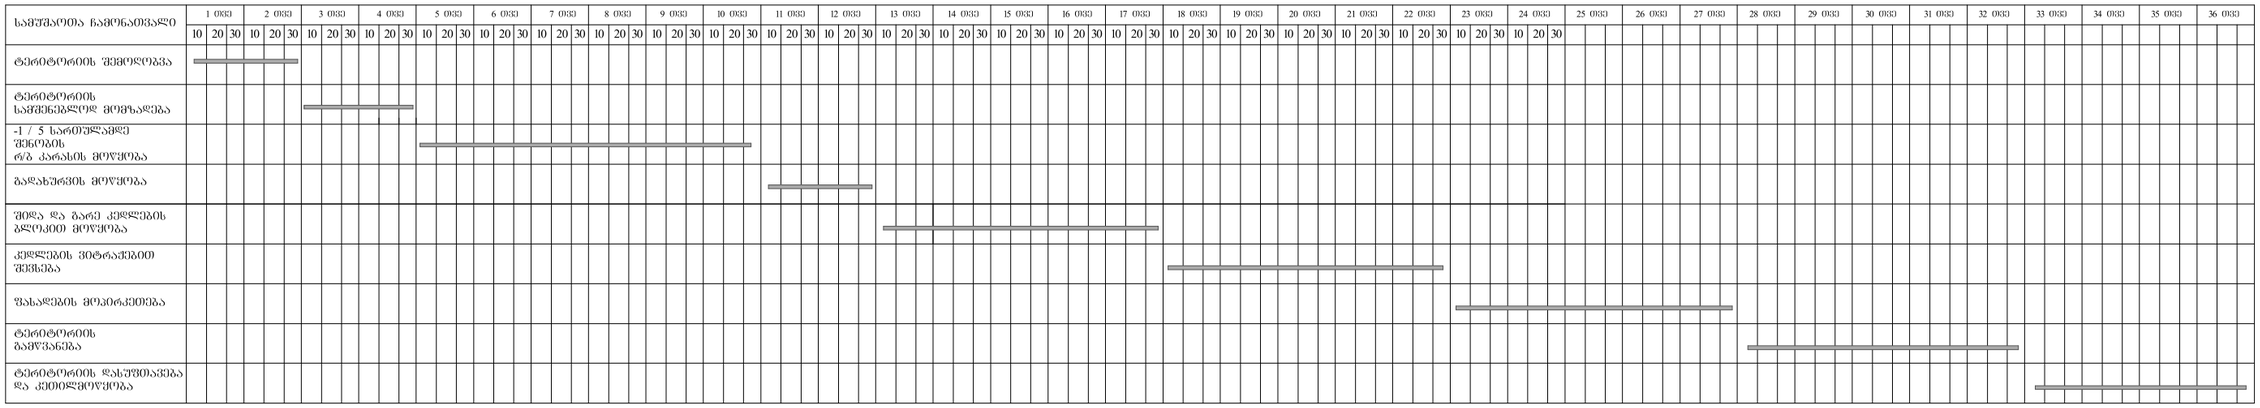

ობიექტის მისამართი

ქ. თბილისი, ქუჩა აბოვიანი, № 16, ქუჩა ხანძთელი (ყოფ. მიასნიკოვი) №26/14

ს.კ. 01.18.03.048.035

ფუნქციური დანიშნულება

სასტუმრო

ორგანიზაცია

შპს კალაუბანი

ს.კ. 405290732

დირექტორი	
ბ. ხუციშვილი	
პრ. ავტორი	
მ. პაპუკაშვილი	

მშენებლობის ორგანიზების სქემა

A - 3	
მასშტაბი	
თარიღი	10/04/2020
ფურც.	