| | | | |
|---|---|---|---|
| | | | |
| | | | |
| | | | |

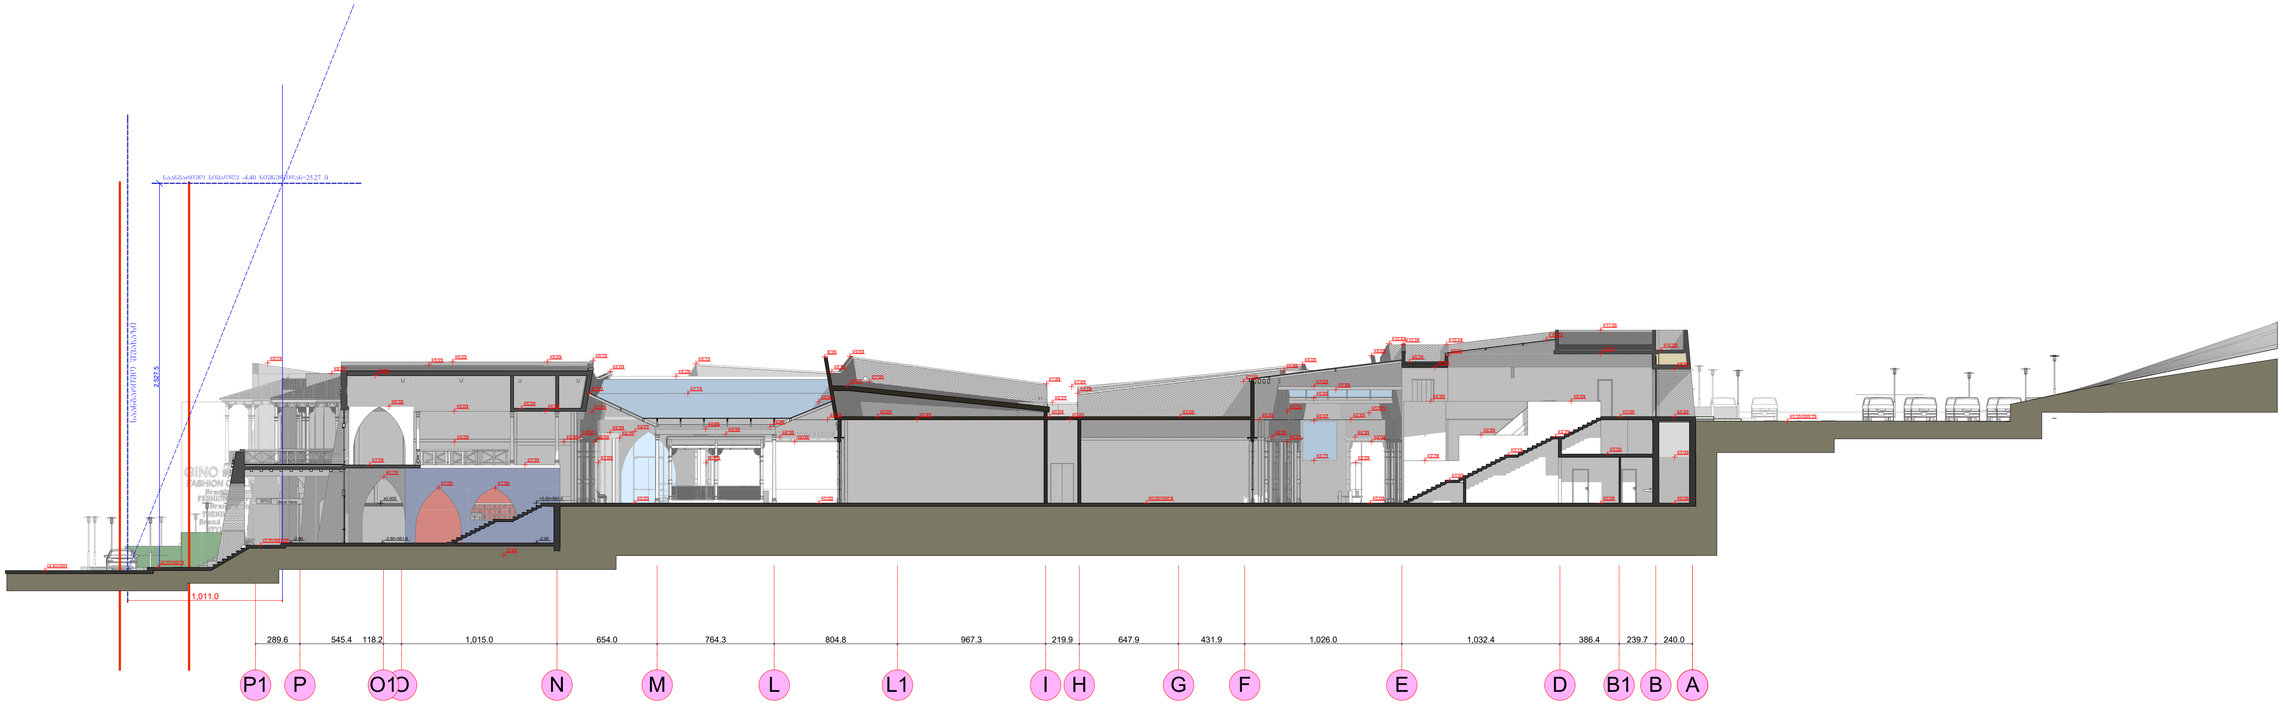


ჭრილი

# 1-1

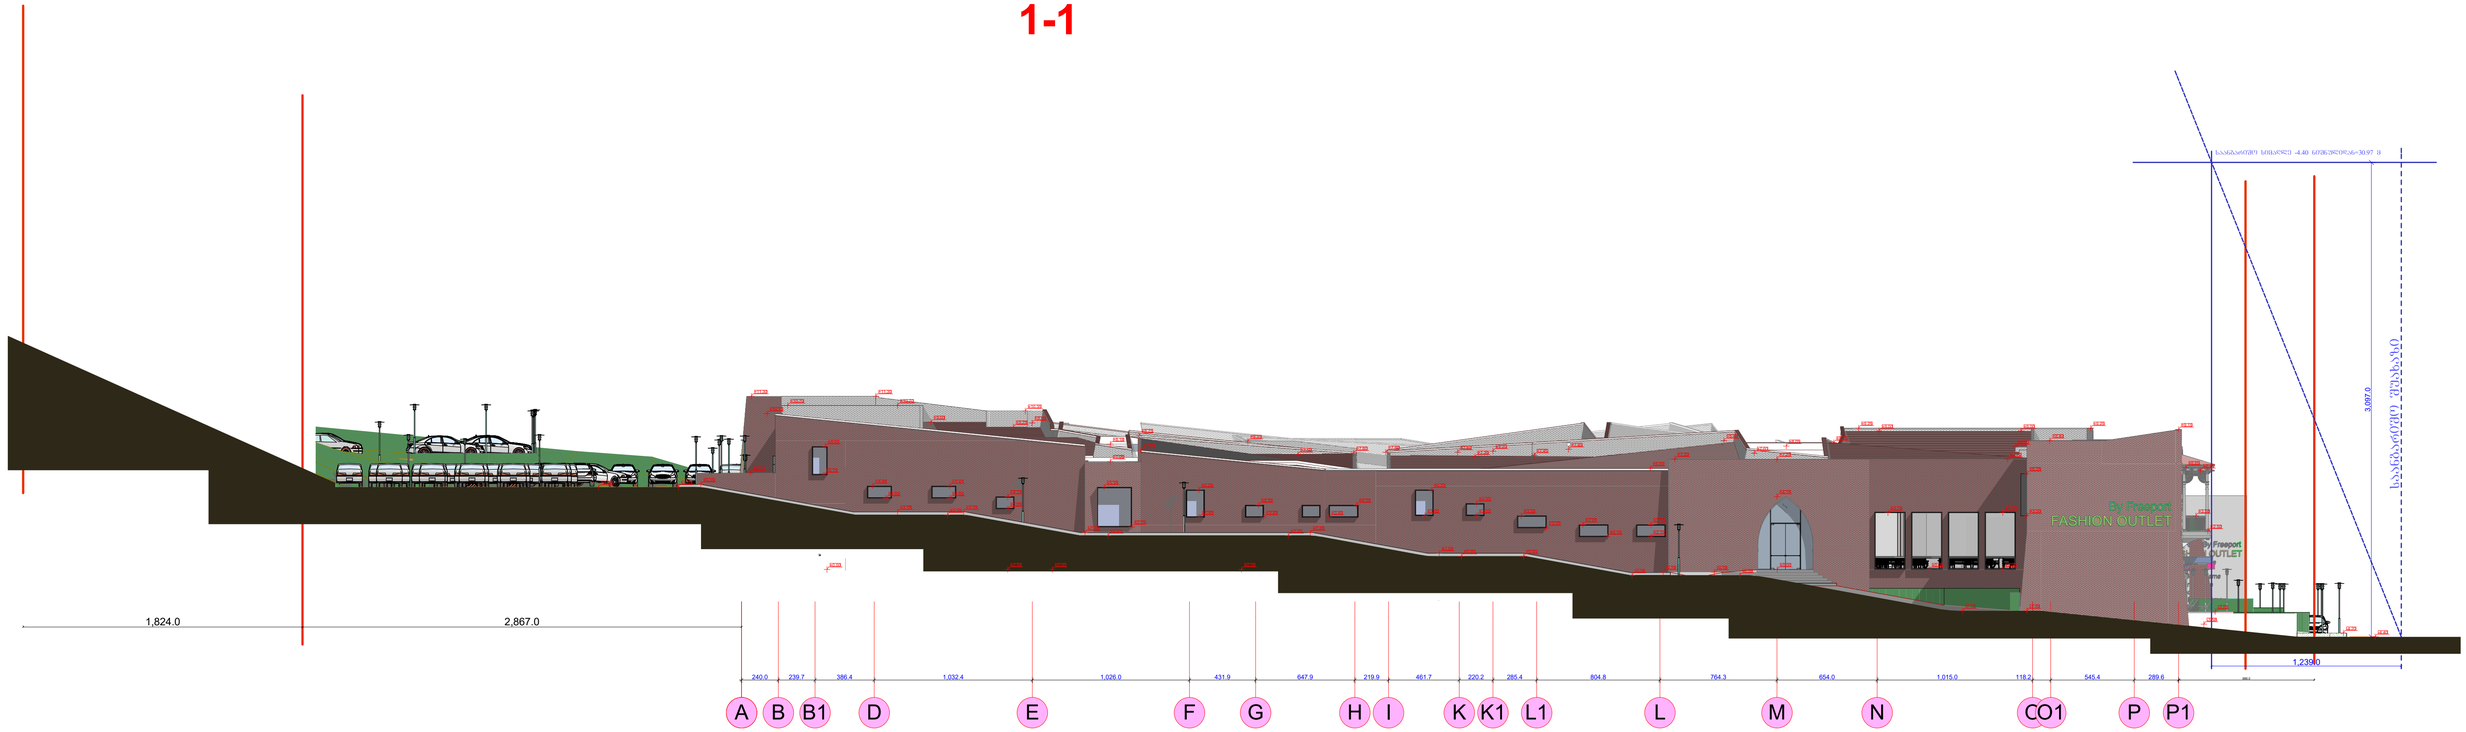


ფასადი

# A-P1

| | | | | | |
|---|---|---|---|---|---|
| შპს "არდ ჯგუფი" | | | საპასუხო ცნობარი აუთსორსინგი ობიექტის ზღვის მიმდებარედ აჭრა პარკის (ბაღის) კონსერვაციის ტერიტორიაზე | | რეგისტრირება შპს "ნიმარ ასორ" ს/ნ 404906722 მის. ქალაქი/სოფ. ბათუმი/ზ/ა. ქ. N 9/97/24/P/009, 43/8 პროექტის/ნების ს/ნ/ნ/ნ