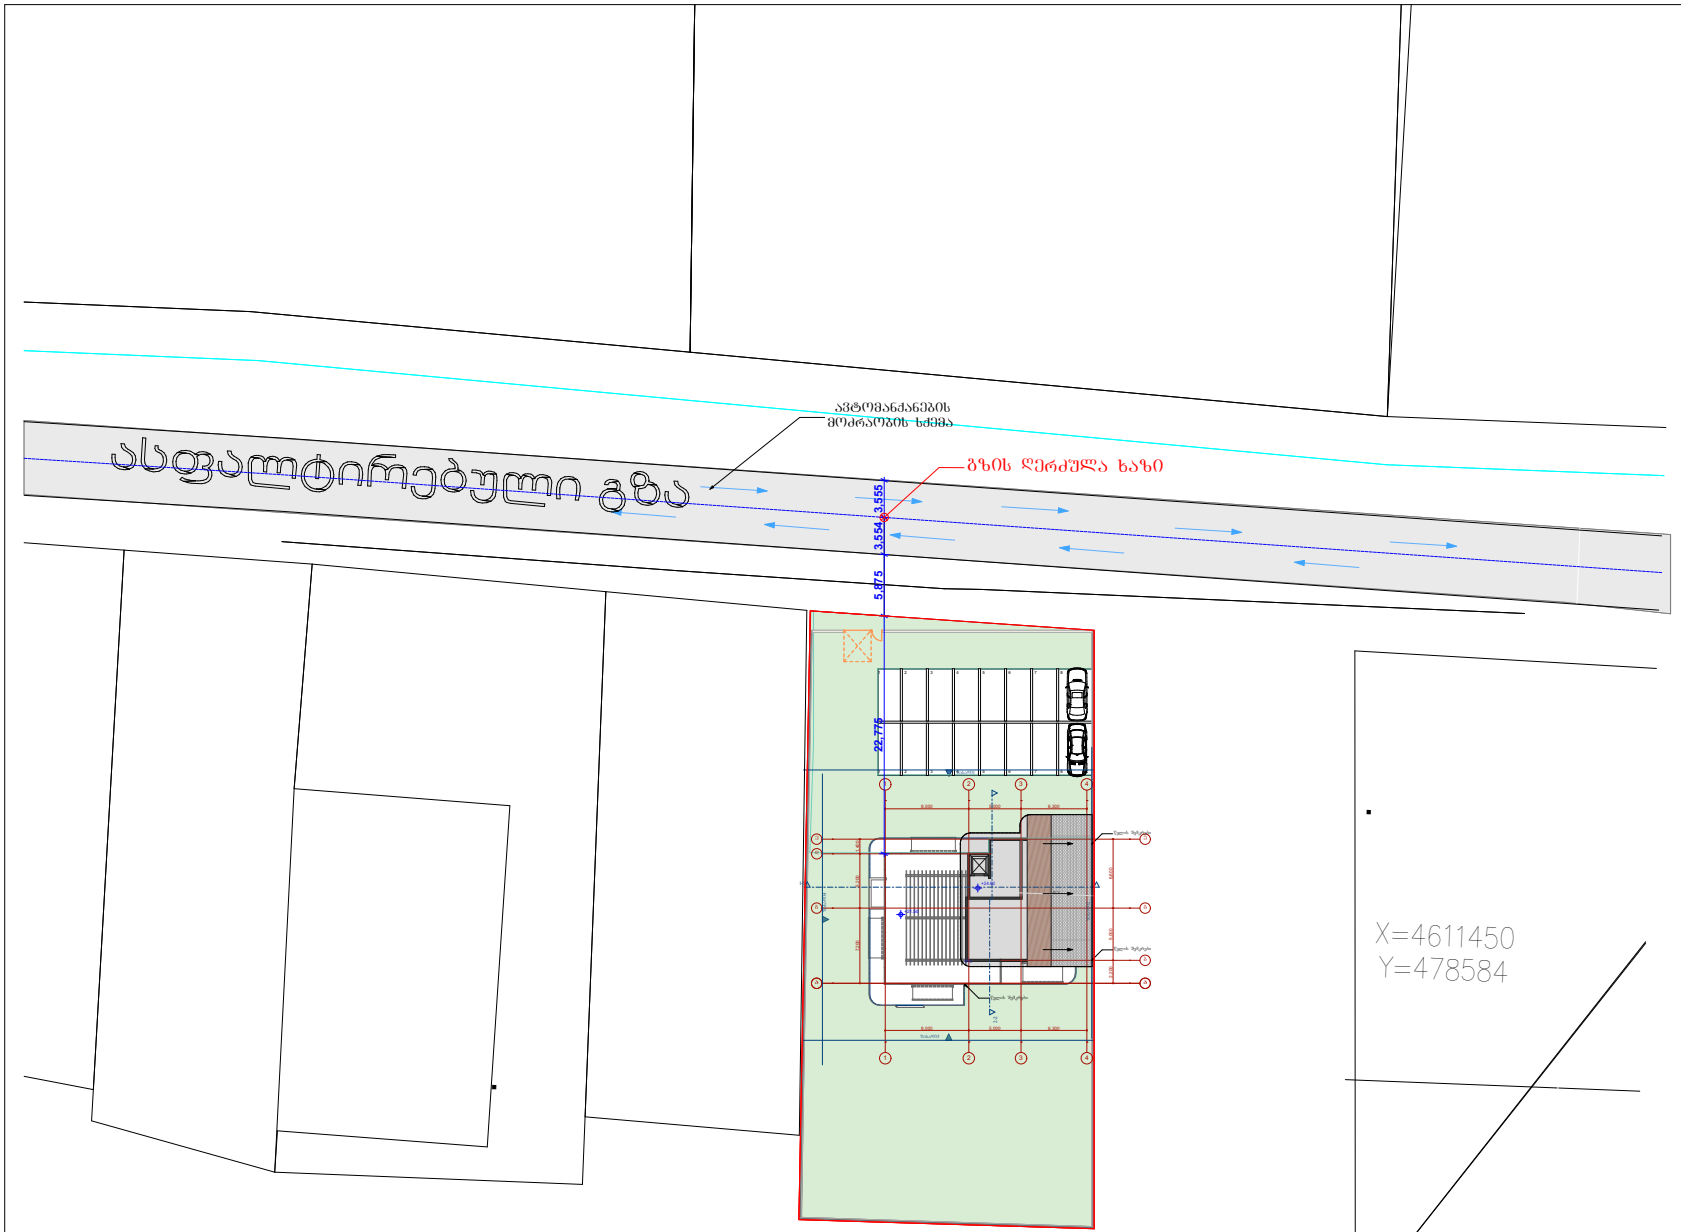


N

ტექ - ეკონომიკური მაჩვენებლები

შენიშვნები NOTES


დამკვეთი CLIENT	შპს "მწვანე უბანი"	
პროექტი PROJECT	შპს "მწვანე სახლი"	
მისამართი ADDRESS	ქ ობილისი,სოფელი ტაბახმელა, ნაკვეთი ს/კ 81.02.03.989	
	ბეარი	ხელმოწერა
დირექტორი	ლ. ხარატი	
პროექტის ავტორი	მ. ცუცქირიძე	
დაამუშავა		

მწვანე სახლი

არქიტექტურული ნაწილი

მაშტაბი	თარიღი DATE OF ISSUE	04/2020
	ნახაზი	DRVG.
1:500	სიმაღლის სქემა 1	
სტადია STAGE	ფურც. PAGES	სულ ALL

სიმაღლის სქემა 2

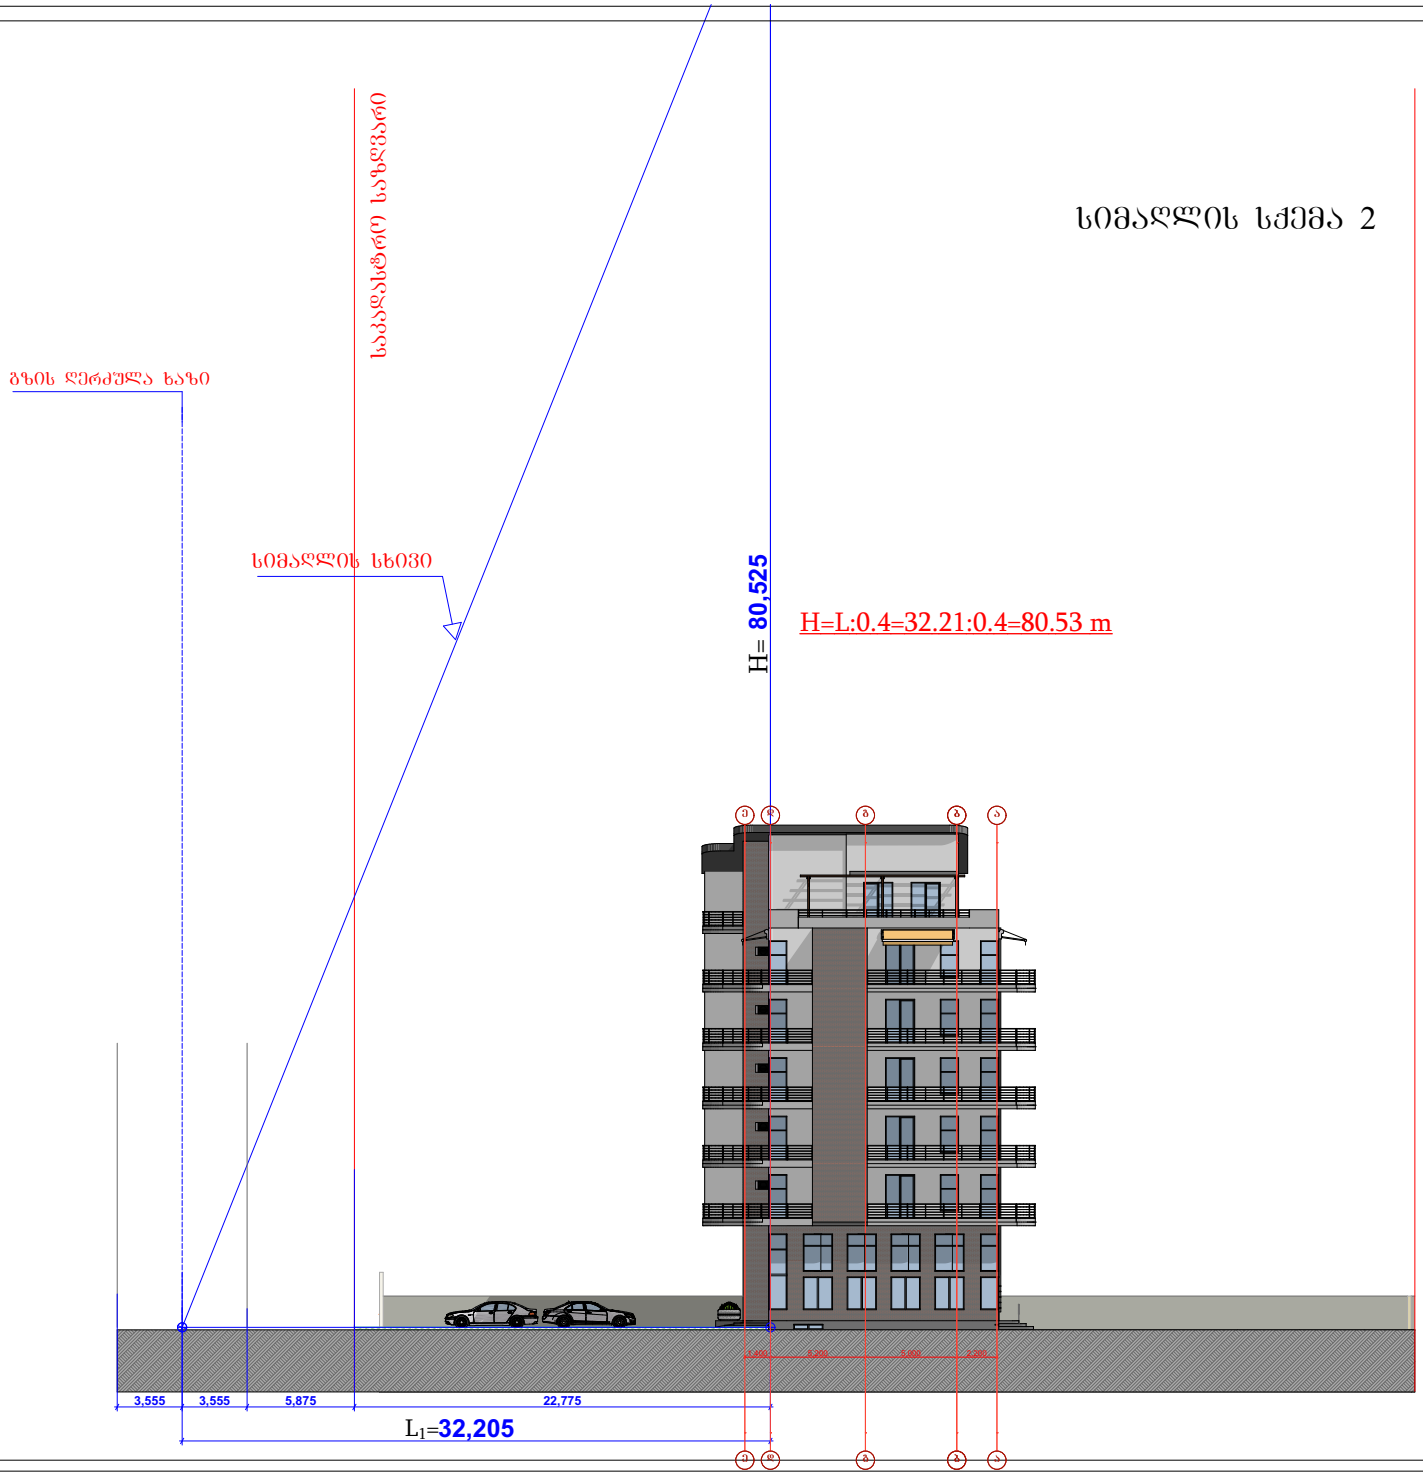

ტექ - ეკონომიკური მაჩვენებლები

შენიშვნები

H შენობის ფასადის საანგარიშო სიმაღლე

L მანძილი საზოგადოებრივი სივრცის/ქუჩის შუა ხაზიდან

შენიშვნები

±0.00 არქიტექტურული ნიშნული

ნაკვეთის საკადასტრო საზღვარი (წითელი ხაზი)

დამკვეთი CLIENT	შპს "მწვანე შბანი"	
პროექტი PROJECT	შპს "მწვანე სახლი"	
მისამართი ADDRESS	ქ თბილისი,საოქმელი ტაბახმელა, ნაკვეთი ს/კ 81.02.03.989	
	გვარი	ხელმოწერა
დირექტორი	ლ. ხარატი	
პროექტის ავტორი	მ. ცუცქირიძე	
დაამუშავა		

მწვანე სახლი

არქიტექტურული ნაწილი

მასშტაბი SCALE	თარიღი DATE OF ISSUE	04/2020
1:200	ნახაზი	DRVG.
	სიმაღლის სქემა 2	
სტადია STAGE	ფურც. PAGES	სულ ALL
	ფორმატი Layout Size	A2