
ფასადი 4-1

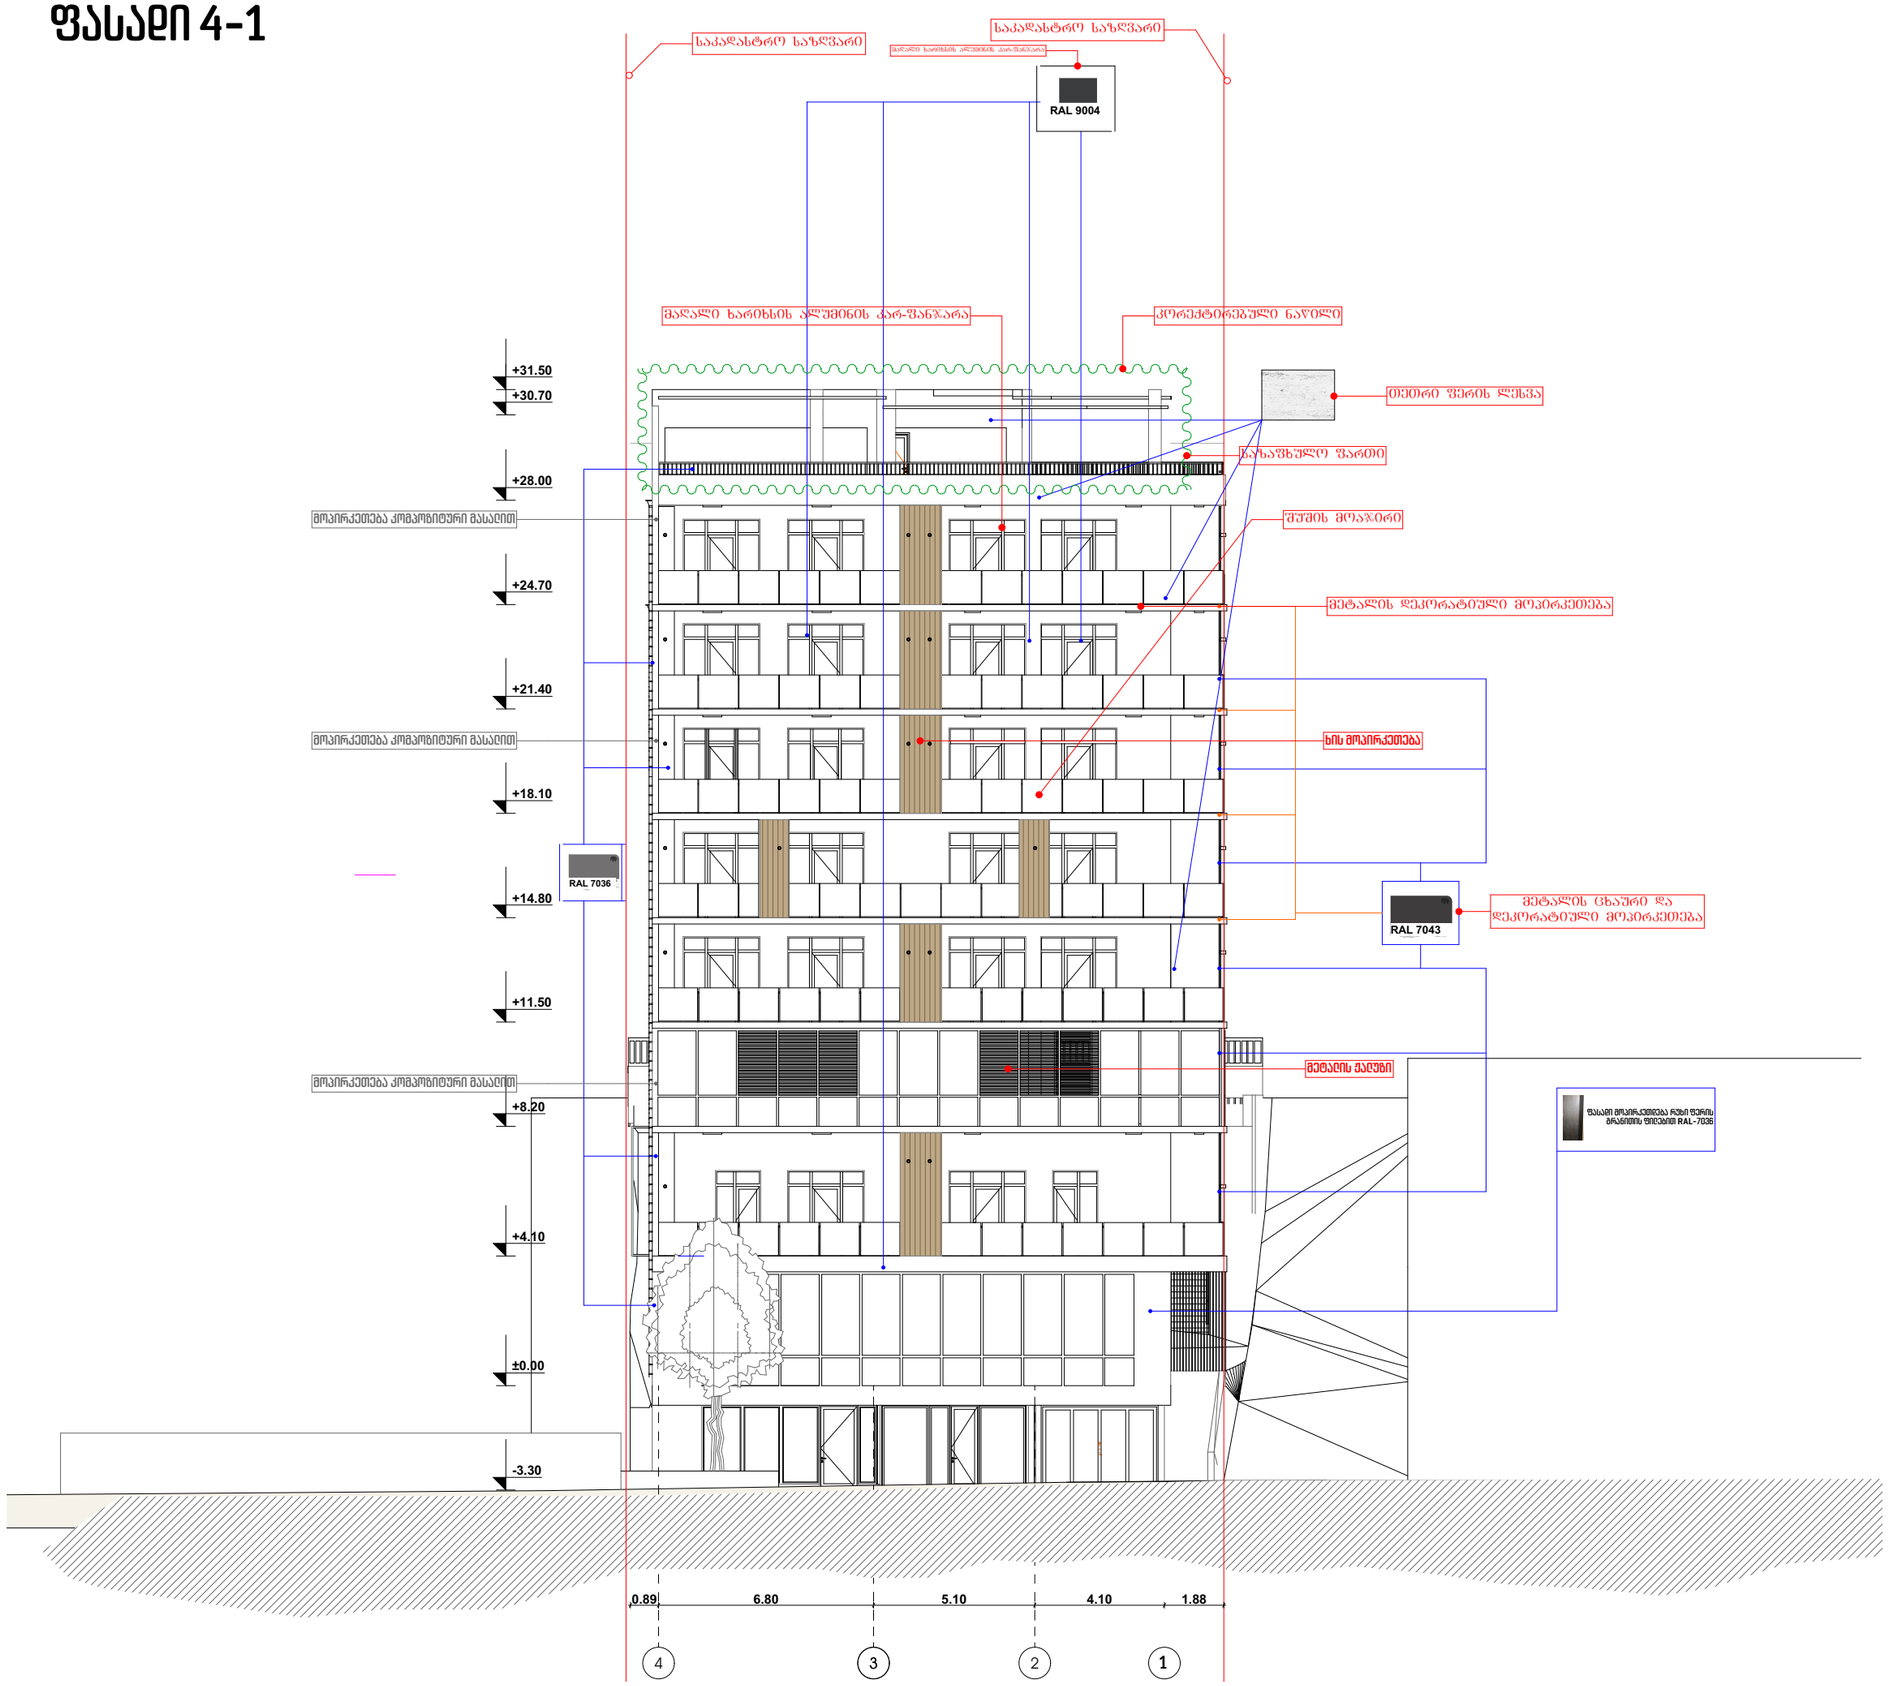

M E T R I C
L.T.D. METRIC

შპს "მეტრიკ", თბილისი ზ.ფალიაშვილი 23.
(+995 595) 20 71 40, (+995 551) 71 66 17

პირობითი აღნიშვნები

ტექნიკურ ეკ. მაჩვენებელი

თანამდებობა	გვარი	ხელმოწერა
გენ. დირექტორი	ქ.ურუშაძე	
აღმ. დირექტორი	დ.გაბნიძე	
ავტორი	ქ.ურუშაძე	
თანაავტორი	დ.გაბნიძე	
გაამუშავა	დ.გაბნიძე	
შეამოწმა	ქ.ურუშაძე	

დამკვეთი: შპს ,,ამშენებელი'' ს/ძ: 405204504


პროექტი : მრავალბინიანი საცხოვრებელი სახლი ტაბიძის ქ. #74

ნახაზი: ფასადი 4-1

მისამართი : ქ.თბილისი ტ.ტაბიძის ქუჩა N 74

მასშტაბი	1:100		
თარიღი			
სტადია		ფურცელი	ფურცლები
მ.პ			

ფასადი ე-ა

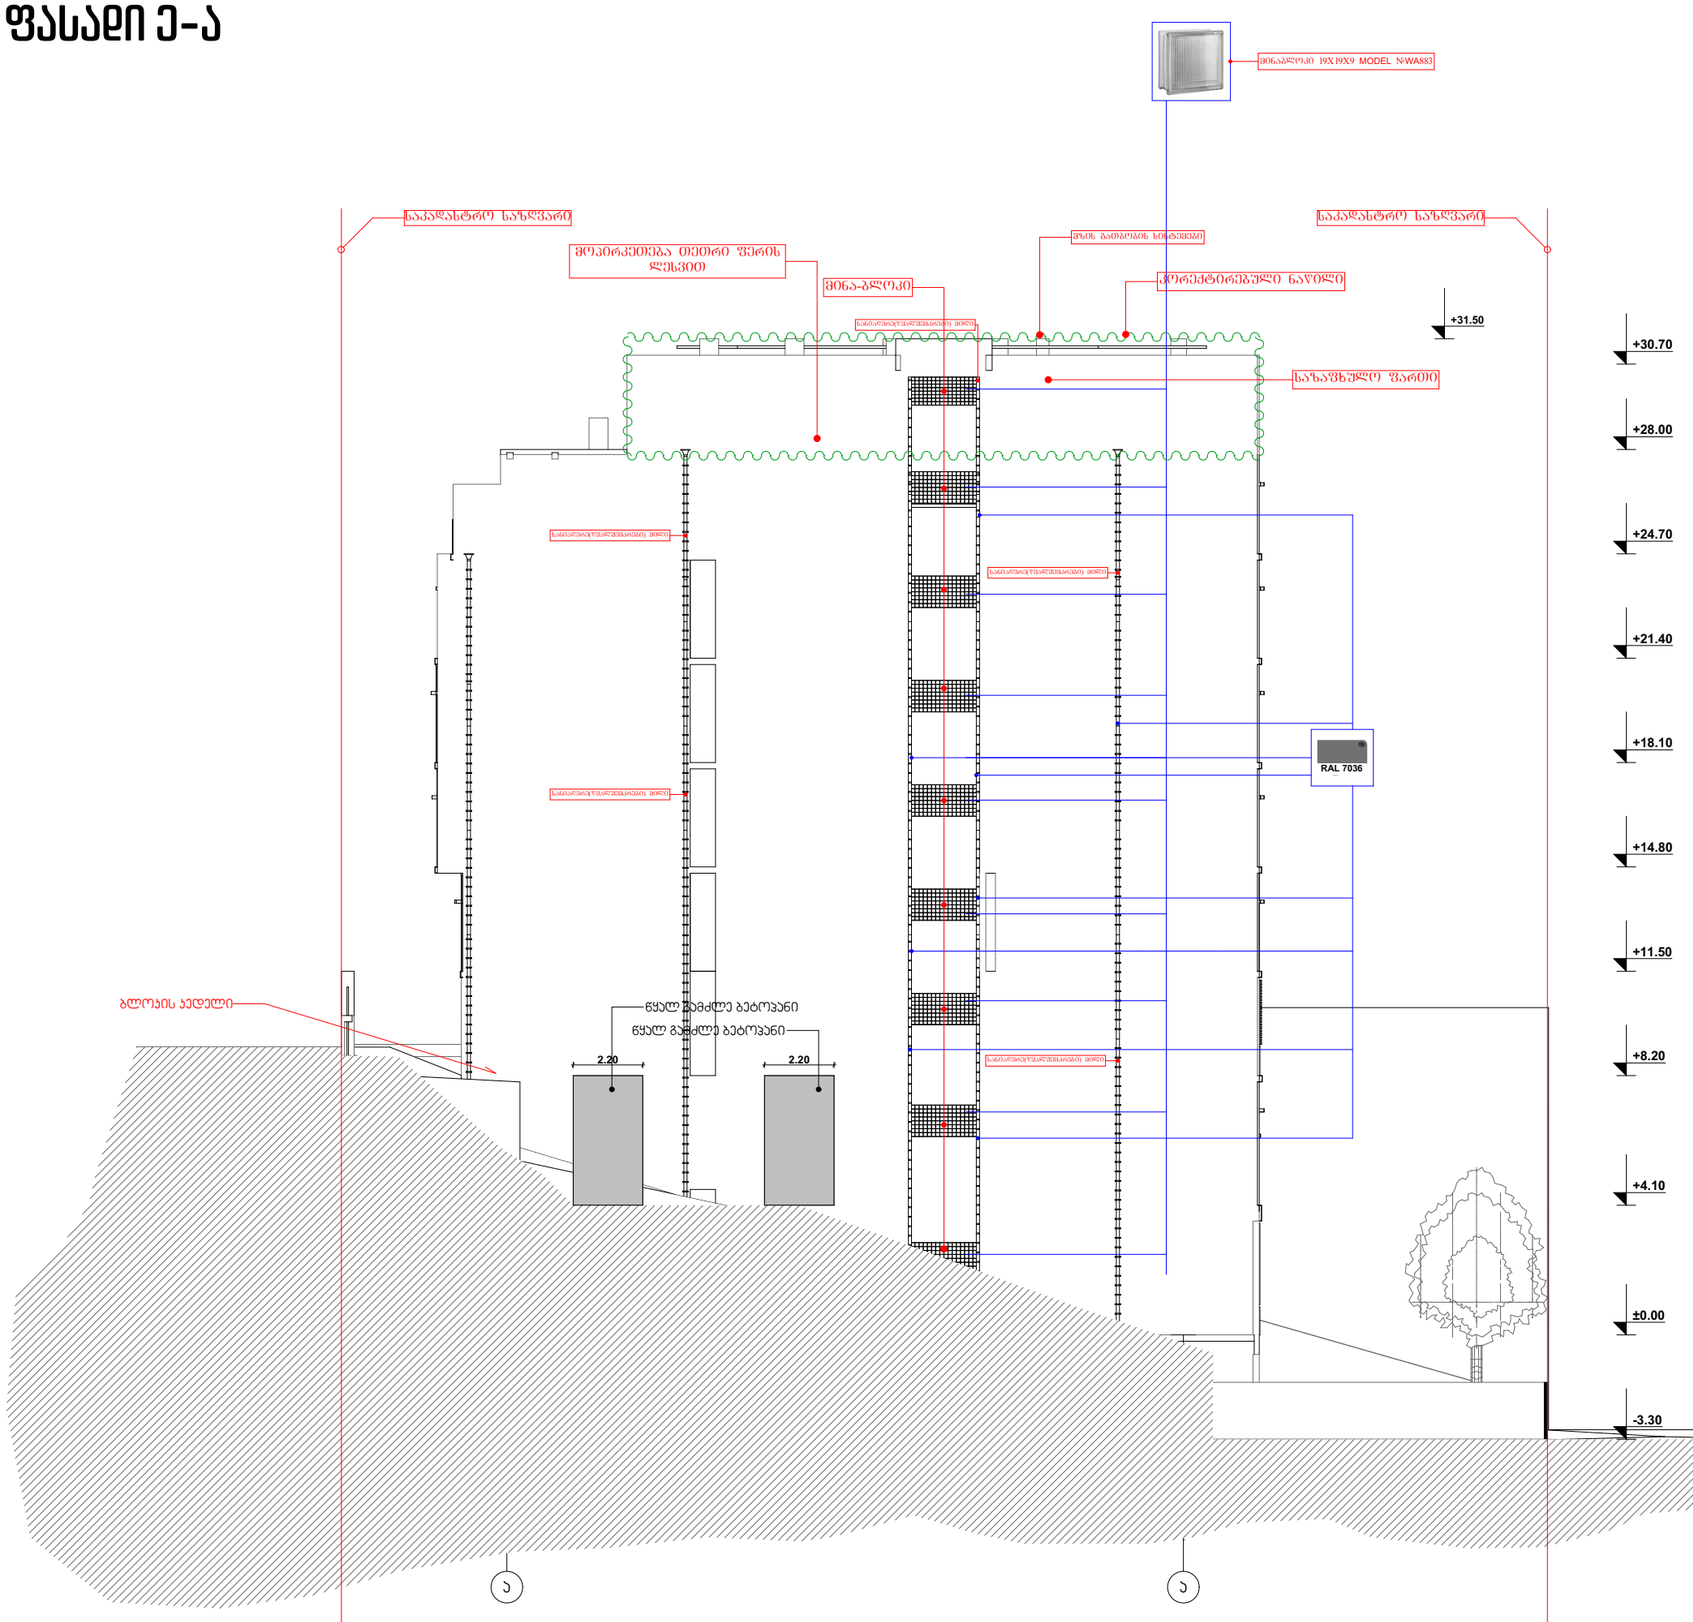

M E T R I C

L.T.D. METRIC

შპს ''მეტრიკ'', თბილისი ზ.ფალიაშვილი 23.
(+995 595) 20 71 40, (+995 551) 71 66 17

პირობითი აღნიშვნები

ტექნიკურ ეკ. მაჩვენებელი

თანამდებობა	გვარი	ხელმოწერა
გენ. დირექტორი	ქ.ურუშაძე	
აღმ. დირექტორი	დ.გაბნიძე	
ავტორი	ქ.ურუშაძე	
თანაავტორი	დ.გაბნიძე	
დაამუშავა	დ.გაბნიძე	
შეამოწმა	ქ.ურუშაძე	

დამკვეთი: შპს ,,ამშენებელი'' ს/ქ: 405204504


პროექტი : მრავალბინიანი საცხოვრებელი სახლი ტაბიძის ქ. #74

ნახაზი: ფასადი ე-ა

მისამართი : ქ.თბილისი ტ.ტაბიძის ქუჩა N 74

მასშტაბი	1:100		
თარიღი			
სტადია		ფურცელი	ფურცლები
მ.პ			

ფასადი 1-4

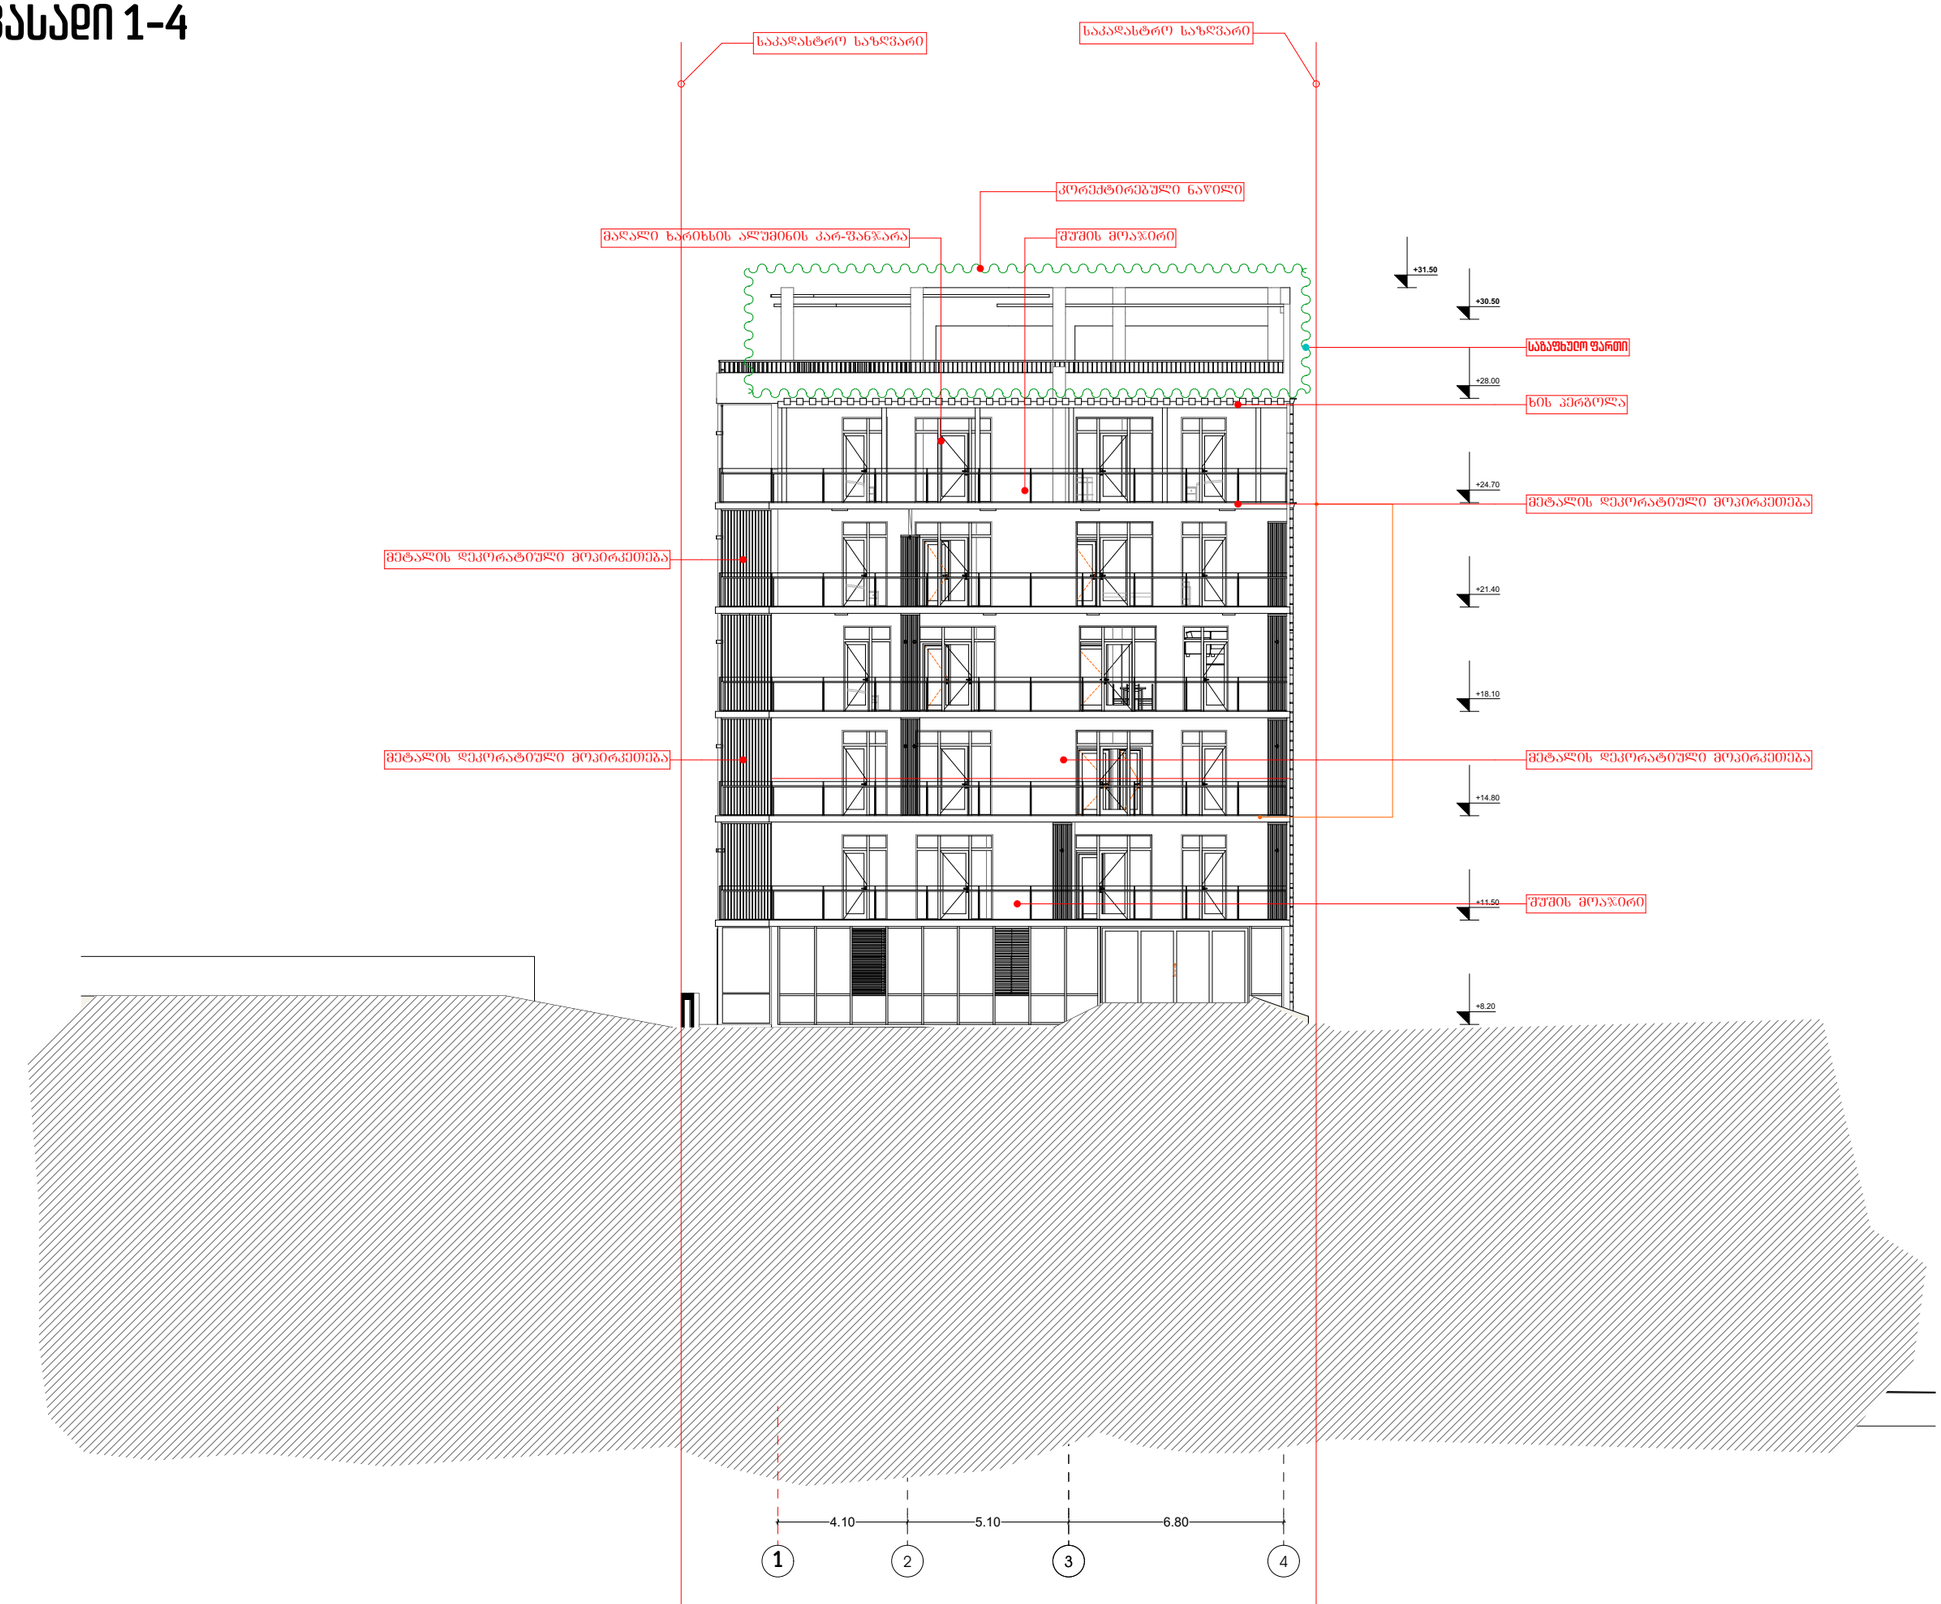

M E T R I C

L.T.D. METRIC

შპს "მეტრიკ", თბილისი ზ.ფალიაშვილი 23.
(+995 595) 20 71 40, (+995 551) 71 66 17

პირობითი აღნიშვნები

ტექნიკურ ეკ. მაჩვენებელი

თანამდებობა	გვარი	ხელმოწერა
გენ. დირექტორი	ქ.ურუშაძე	
აღმ. დირექტორი	დ.გაგნიძე	
ავტორი	ქ.ურუშაძე	
თანაავტორი	დ.გაგნიძე	
დაამუშავა	დ.გაგნიძე	
შეამოწმა	ქ.ურუშაძე	

დამკვეთი: შპს ,,ამშენებელი'' ს/ქ: 405204504


პროექტი : მრავალბინიანი საცხოვრებელი სახლი ფაბიძის ქ. #74

ნახაზი: ფასადი 1-4

მისამართი : ქ.თბილისი ფ.ფაბიძის ქუჩა N 74

მასშტაბი	1:100		
თარიღი	14.11.2018		
სტადია		ფურცელი	ფურცლები
მ.პ			

ფასადი ა-ე

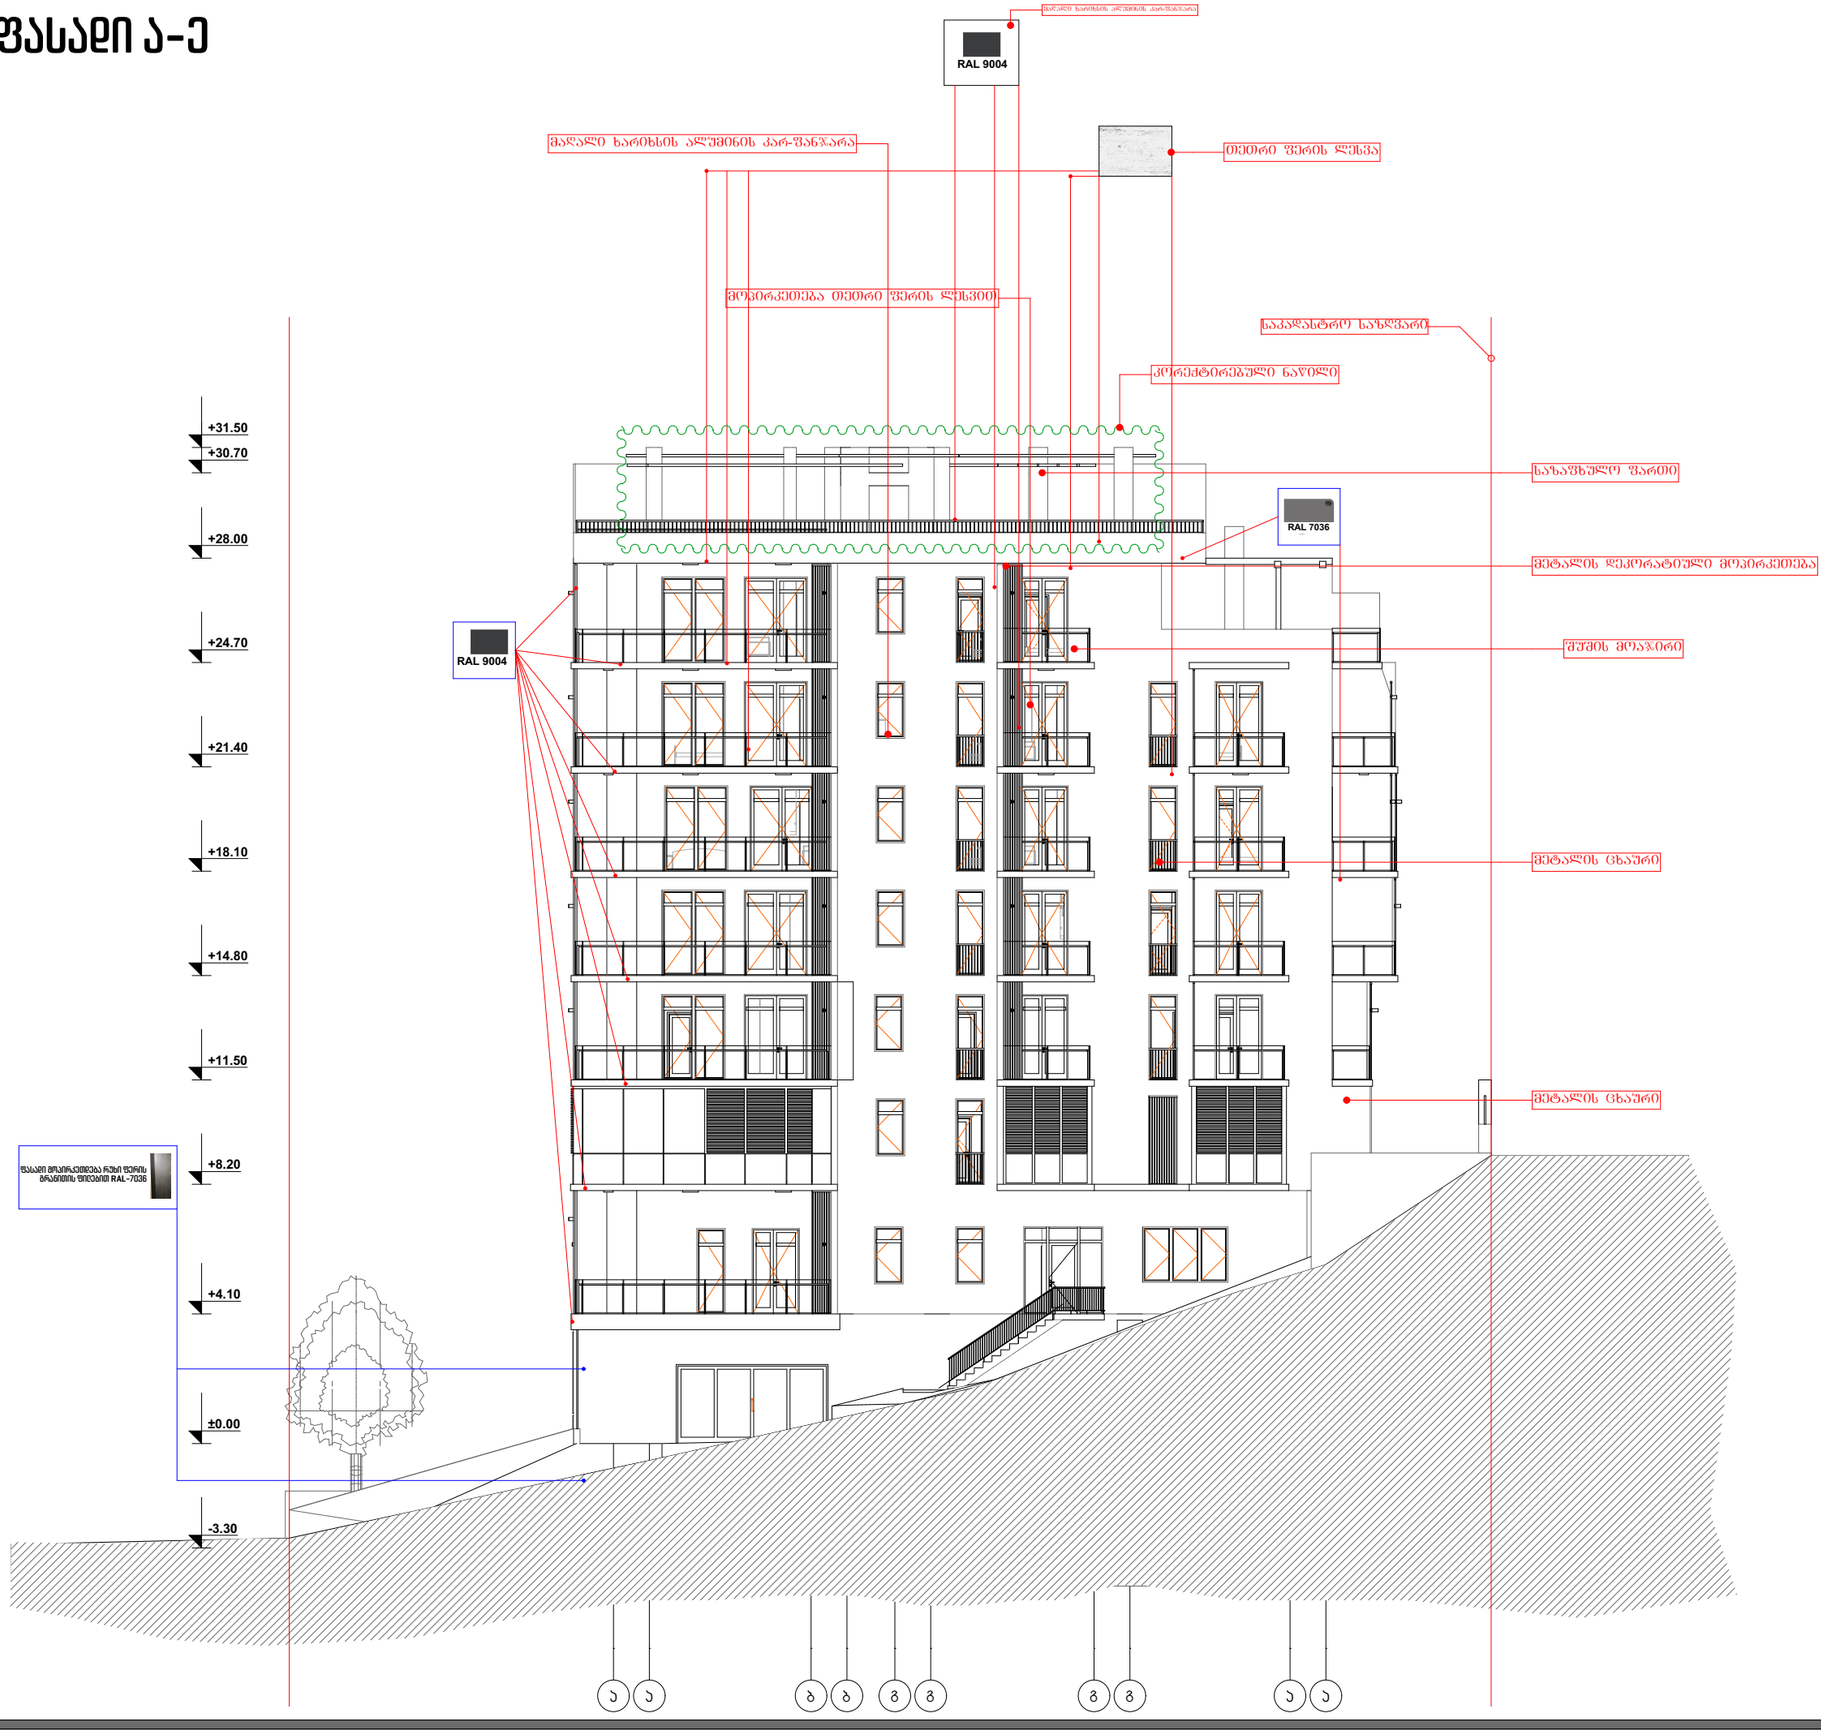

M E T R I C

L.T.D. METRIC

შპს ''მეტრიკ'', თბილისი ზ.ფალიაშვილი 23.
(+995 595) 20 71 40, (+995 551) 71 66 17

პირობითი აღნიშვნები

ტექნიკურ ეკ. მაჩვენებელი

თანამდებობა	გვარი	ხელმოწერა
გენ. დირექტორი	კ.ურუშაძე	
აღმ. დირექტორი	დ.გაბნიძე	
ავტორი	კ.ურუშაძე	
თანაავტორი	დ.გაბნიძე	
დაამუშავა	დ.გაბნიძე	
შეამოწმა	კ.ურუშაძე	

დამკვეთი: შპს ,,ამშენებელი'' ს/ძ: 405204504

პროექტი : მრავალბინიანი საცხოვრებელი სახლი ტაბიძის ქ. #74

ნახაზი: ფასადი ა-ე

მისამართი : ქ.თბილისი ტ.ტაბიძის ქუჩა N 74

მასშტაბი	1:100		
თარიღი			
სტადია		ფურცელი	ფურცლები
მ.პ			