ქალაქ თბილისის მუნიციპალიტეტის საჯარო სამართლის იურიდიული პირი

ქალაქ თბილისის მუნიციპალიტეტის ტრანსპორტის განვითარების სააგენტო

წერილის ნომერი: **16-0120106170**
თარიღი: **15/04/2020**
პინი: **5016**

მისამართი: ქ.თბილისი, ანდრონიკაშვილის 1 შესახვევი, #52

გადაამოწმეთ: **document.municipal.gov.ge**

ბატონო ნოდარ,

თქვენი მ/წლის 9 აპრილის განცხადებით (მერიაში რეგისტრაციის №19/0120100314-16; 9.04.2020წ.) წარმოდგენილი მშენებლობის პერიოდში საგზაო მოძრაობის ორგანიზების სქემა სააგენტოს მიერ შეთანხმებულია.

ამასთან გაცნობებთ, რომ სამუშაოს დასრულების შემდეგ, 30 კალენდარული დღის განმავლობაში დემონტაჟი უნდა გაუკეთდეს დროებით დამონტაჟებულ საგზაო მოძრაობის ორგანიზების ტექნიკურ საშუალებებს და ქუჩის სავალი ნაწილი მოყვანილი იქნას პირვანდელ მდგომარეობაში.

ასევე, ნაკვეთთან მისასვლელი გზის საგზაო მოძრაობის ორგანიზების სქემა შეთანხმებულია იმ პირობით, რომ საგზაო მოძრაობის ორგანიზების ცვლილების შემთხვევაში სქემა ხელახლა საჭიროებს შეთანხმებას სააგენტოსთან

სსიპ ქალაქ თბილისის მუნიციპალიტეტის ტრანსპორტის განვითარების სააგენტოს მიერ შეთანხმებული სქემები იხილეთ თანდართულ ბმულზე:

https://cloud.tbilisi.gov.ge/index.php/s/sgfIvICOll63qGQ

პატივისცემით,

ვიქტორ წილოსანი

სააგენტოს უფროსი

გამოყენებულია კვალიფიციური ელექტრონული ხელმოწერა/ ელექტრონული შტამპი

საქართველოს შინაგან საქმეთა სამინისტროს
საპატრულო პოლიციის დეპარტამენტი

MINISTRY OF INTERNAL AFFAIRS OF GEORGIA
PATROL POLICE DEPARTMENT

MIA 5 20 00898364

21/04/2020

მოქ. ნ. ბასილაშვილს
ქ. თბილისი ე.ანდრონიკაშვილის I შეს. N 52;
თქვენს 2020 წლის 15 აპრილის განცხადებაზე

ასლი: საპატრულო პოლიციის დეპარტამენტის
ქ. თბილისის მთავარი სამმართველოს

საპატრულო პოლიციის დეპარტამენტში განხილულ იქნა თქვენი განცხადება, რომელიც ეხება ქ. თბილისი ზაჰესი ს. შოთაძის ქ. ს.კ. 72.12.01.908-ის მიმდებარედ შესასვლელ–გამოსასვლელი გზის, სამშენებლო დამცავი ღობის განთავსების და არსებული საგზაო/სატრანსპორტო ინფრასტრუქტურის ნაკადების მიმართულების საგზაო მოძრაობის ორგანიზაციის წარმოდგენილი სქემების შეთანხმებას.

- ვითვალისწინებთ რა, ქ. თბილისის ქ. თბილისის მუნიციპალიტეტის ტრანსპორტის განვითარების სააგენტოს თანხმობას, შსს საპატრულო პოლიციის დეპარტამენტი ითანხმებს (საგზაო მოძრაობის უსაფრთხოების კუთხით) წარმოდგენილ დროებითი და მუდმივი მოძრაობის ორგანიზაციის სქემებს და არ არის წინააღმდეგი მოაწყოთ სამშენებლო დამცავი ღობე შემდეგი პირობების დაცვით:
- სამშენებლო დამცავი ღობე შეიღებოს შავ-თეთრი ან წითელ-თეთრი ზოლებით;
- ქვეითად მოსიარულეთა უსაფრთხოების მიზნით დამცავი ღობის ფარგლებში მოეწყოს ქუჩის სავალი ნაწილის მხრიდან ქვეითად მოსიარულეთა ბილიკი, ღობე გზის სავალი ნაწილის მხრიდან გადაიხუროს და ღამის საათებში განათდეს;
- სამშენებლო ობიექტზე მისასვლელი გზა აღიჭურვოს მოძრაობის რეგულირების ტექნიკური საშუალებებით წარმოდგენილი სქემის შესაბამისად;
- დაცული იქნას გზის სავალი ნაწილის სისაუფთავე, არ დაუშვათ სამშენებლო მასალისა და ტექნიკის გზის სავალ ნაწილზე განთავსება;
- სამუშაოების დასრულებისთანავე მიმდებარე ტერიტორია მოყვანილ იქნას პირვანდელ მდგომარეობაში და დროებითი მოძრაობის რეგულირების ტექნიკურ საშუალებებს გაუკეთდეს დემონტაჟი;

0190, თბილისი, ნოე რამიშვილის ქ. №38
№38, Noe Ramishvili St. 0190, Tbilisi, Georgia
ტელ./Tel.: (+995 032) 2 41 42 42
ფაქსი/Fax: (+995 032) 2 41 85 02
E-mail: patrolinfo@mia.gov.ge

- სამუშაოების დაწყების და დამთავრების შესახებ წინასწარ ეცნობოს შსს საპატრულო პოლიციის დეპარტამენტის სამორიგეო ნაწილს (ტელ: 241-85-04; 241-85-05);

მეორე ადრესატს: გთხოვთ, უზრუნველყოთ კონტროლის დაწესება წერილში მითითებულ პირობების შესრულებაზე და მოძრაობის რეგულირების ტექნიკური საშუალებების განთავსების მდგომარეობაზე. შეუსრულებლობის შემთხვევაში გაატარეთ ზომები საქართველოს ადმინისტრაციულ სამართალდარღვევათა კოდექსის 134 მუხლით გათვალისწინებული მოთხოვნების შესაბამისად.

დანართი: 1 ფაილად.

საპატრულო პოლიციის დეპარტამენტი /
საორგანიზაციო სამმართველო / საგზაო მოძრაობის
ზედამხედველობის განყოფილება
განყოფილების უფროსი
ბარბაქაძე დავით



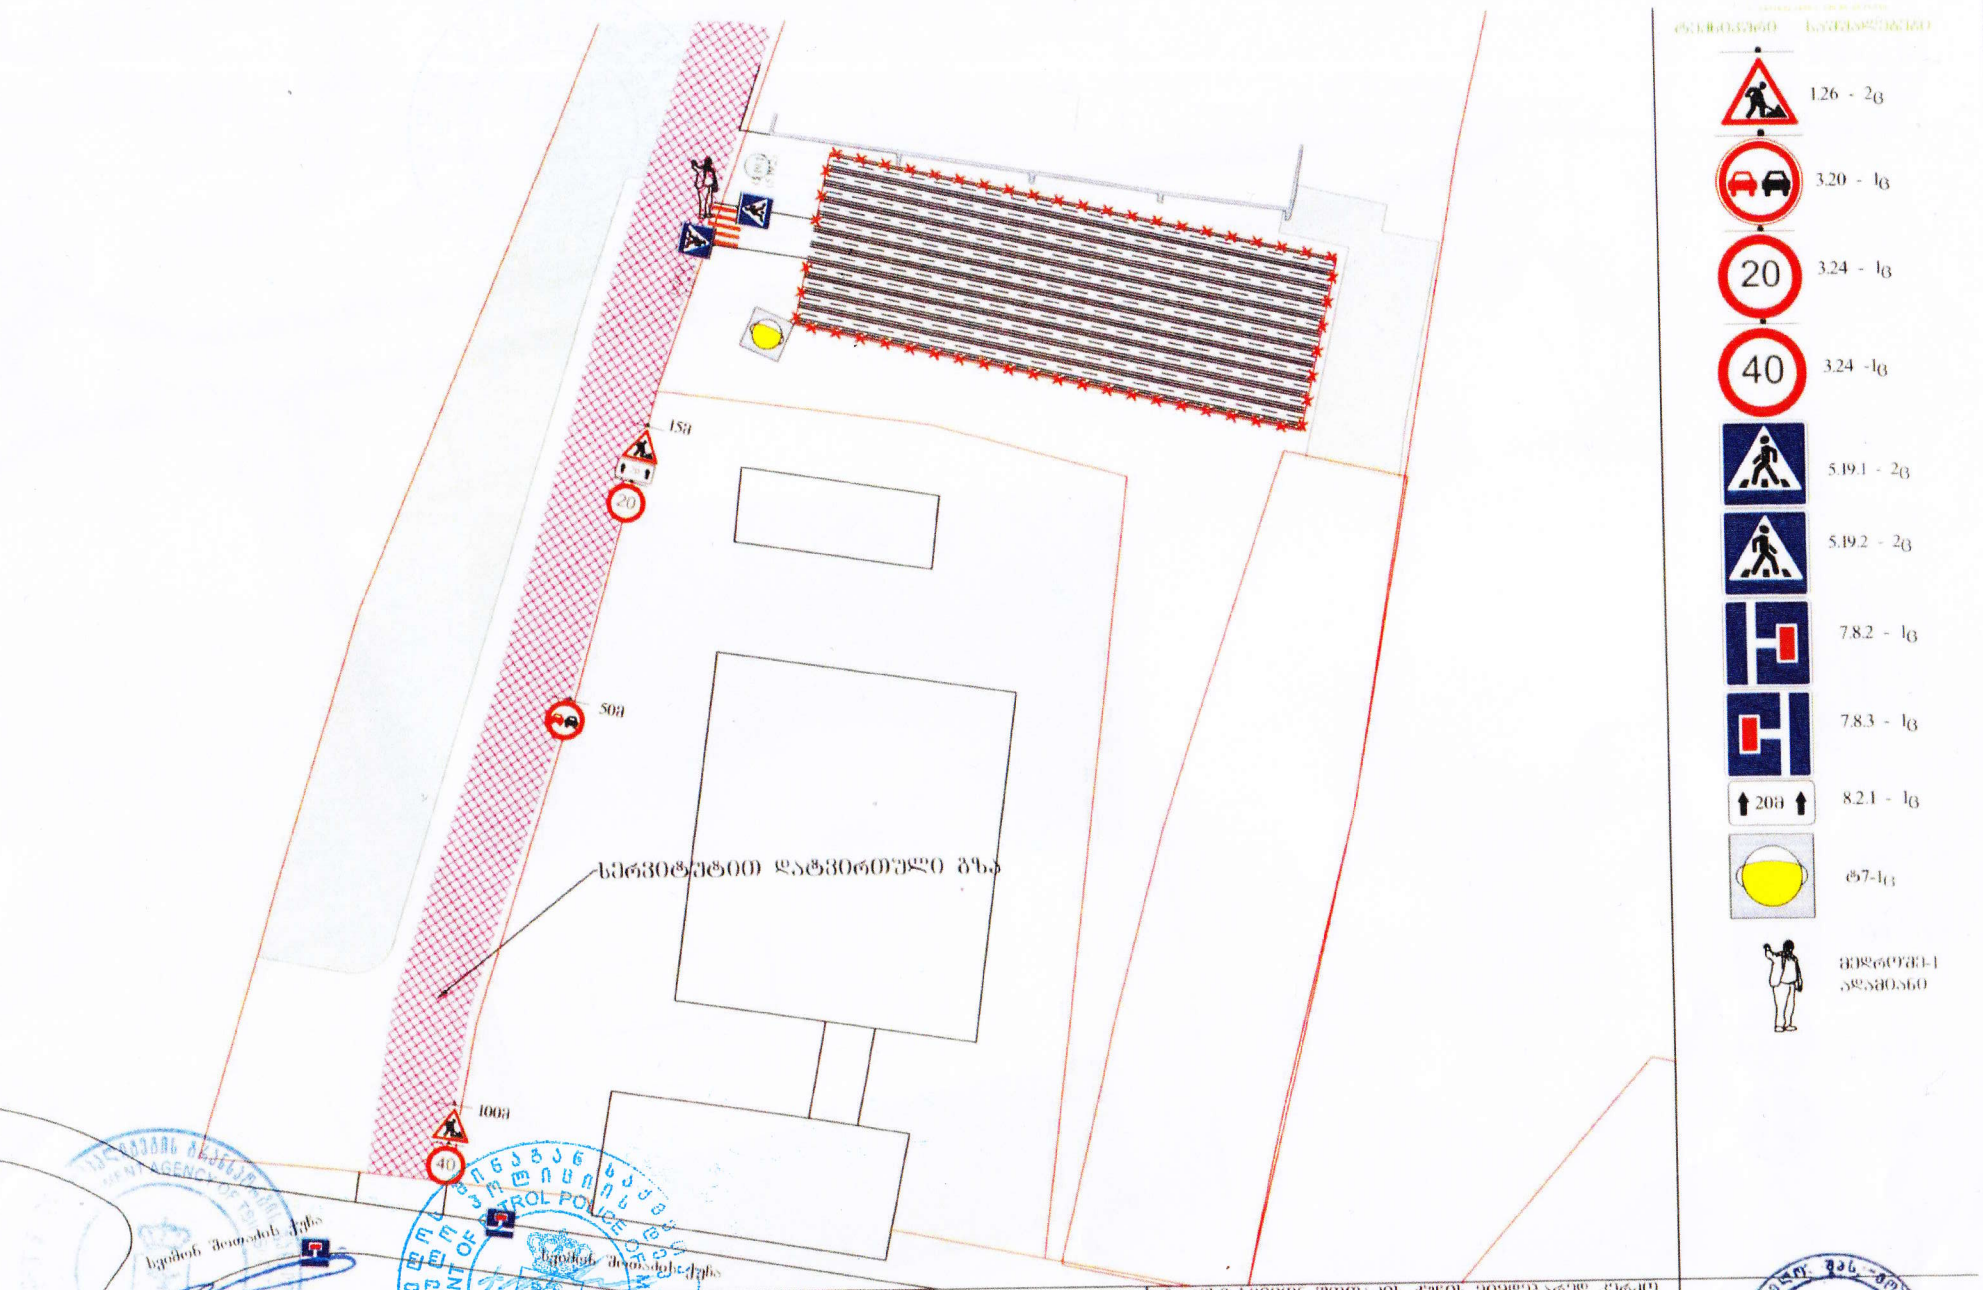

ნახაზის დასახელება

საბზაო მოძრაობის ორგანიზების
დროებითი სქემა

მასშტაბი | პირობითი | თარიღი | 2020 წელი

ბმისრულებელი 551 90 99 04 | დამკვეთი

ზაკენი სვიმონ შოთაძის ქუჩის მიმდებარედ კერძო
ტერიტორიაში ღობის მოსტაში-დემონტაჟის
პერიოდში საბზაო მოძრაობის ორგანიზების
დროებითი სქემა
ს/კ. 72.12.01.908

WALL

1404.2020

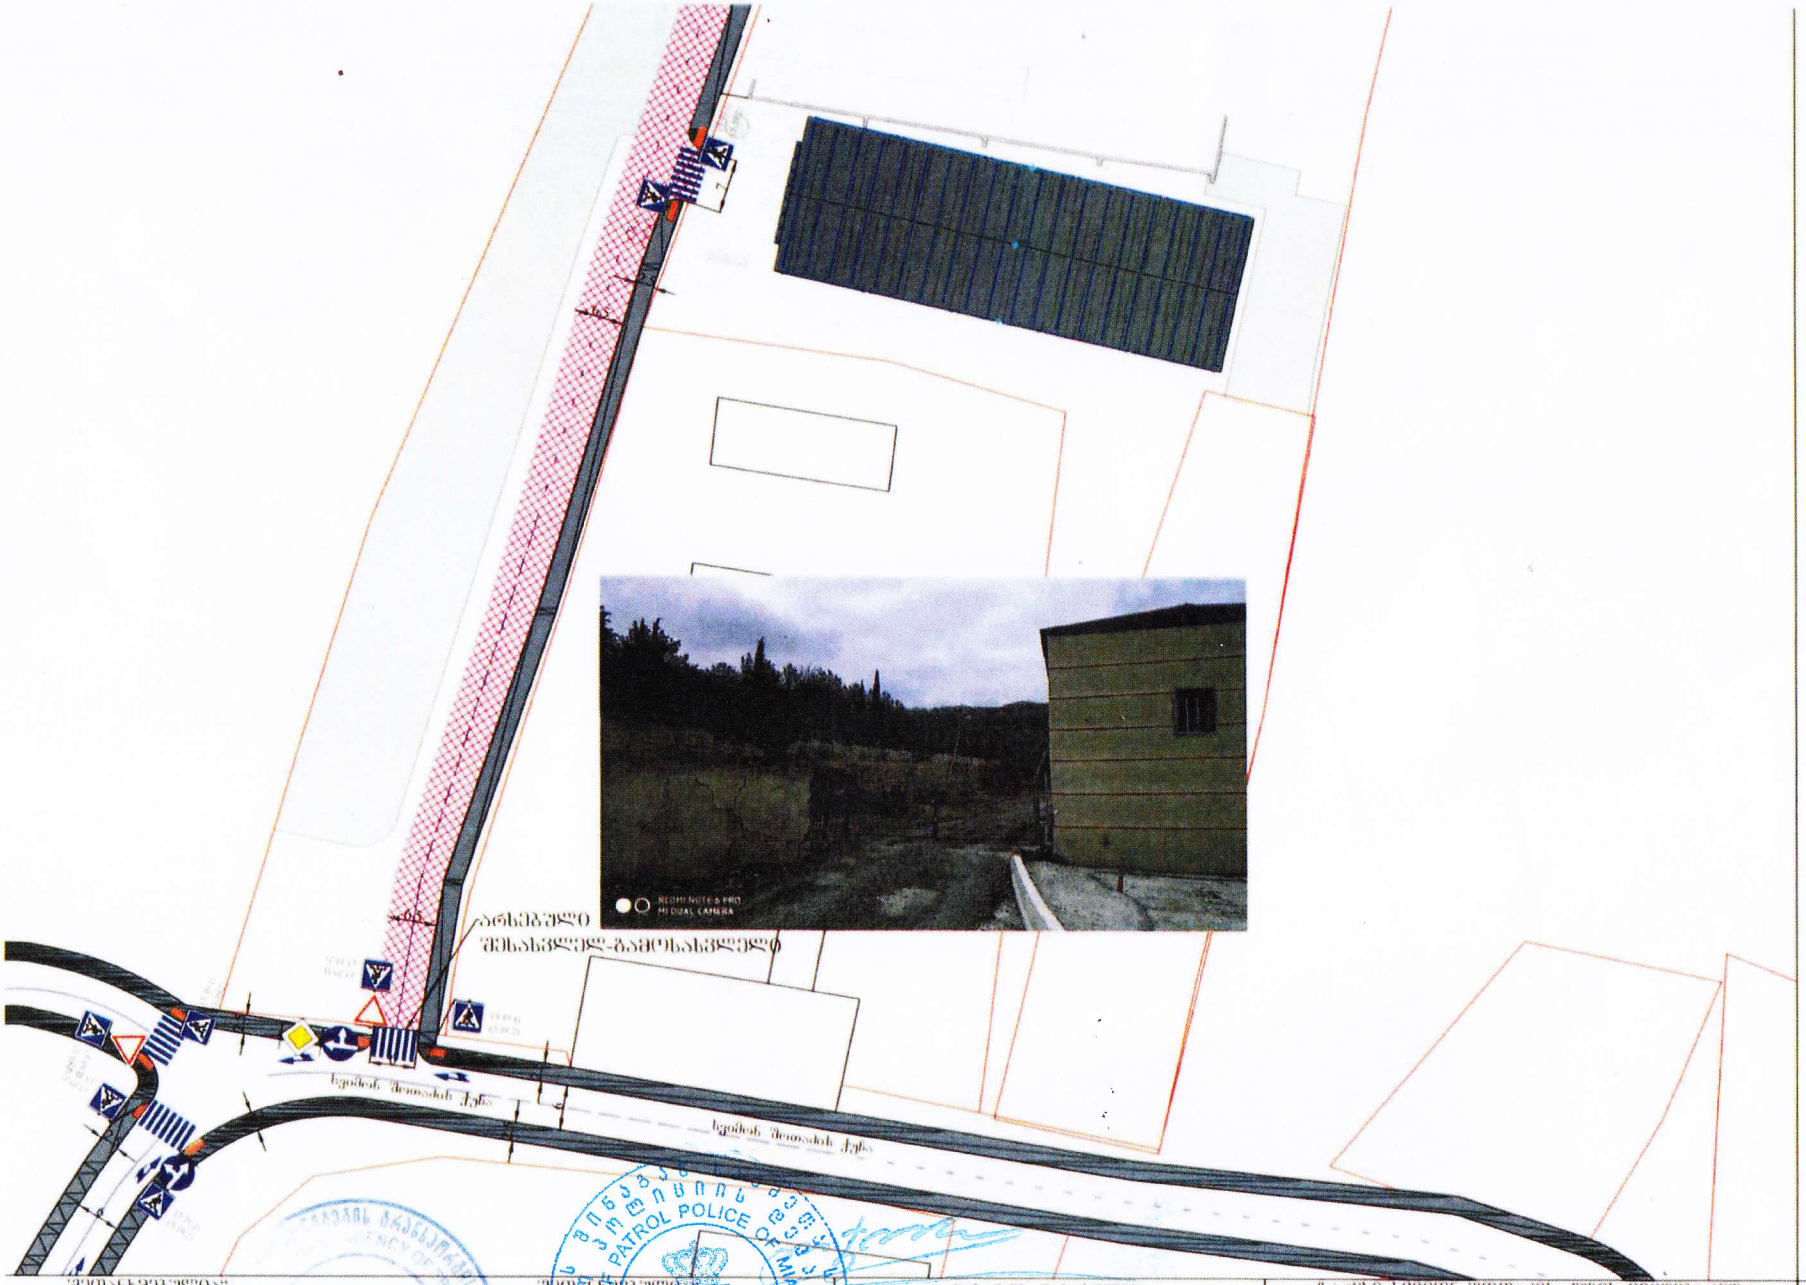

ნახაზის დასახელება

ნაგზაო მოძრაობის ორგანიზების
სქემა

მასშტაბი | პირობითი | თარიღი | 2020 წელი

შემსრულებელი | 551 90 99 04 | დამკვეთი

ზაკესი სვიმონ შოთაძის ქუჩის მიმდებარედ
ნაგზაო მოძრაობის ორგანიზების სქემა
ს/კ. 72.12.01.908

„შეთანხმებულია"

ა "ქალაქ თბილისის მუნიციპალიტეტის
ანსპორტის განვითარების სააგენტოს
ლისი

ვ.ჯიდოსანი

3.14.04.2020

„შეთანხმებულია"

ა. თბილისის სანიტრულო პოლიციის
მთავარი სამმართველოს შეფოსის
მოადგილე

ლ. ჯიდოსანი

DEPARTMENT OF PATROL POLICE OF MIA OF GEORGIA

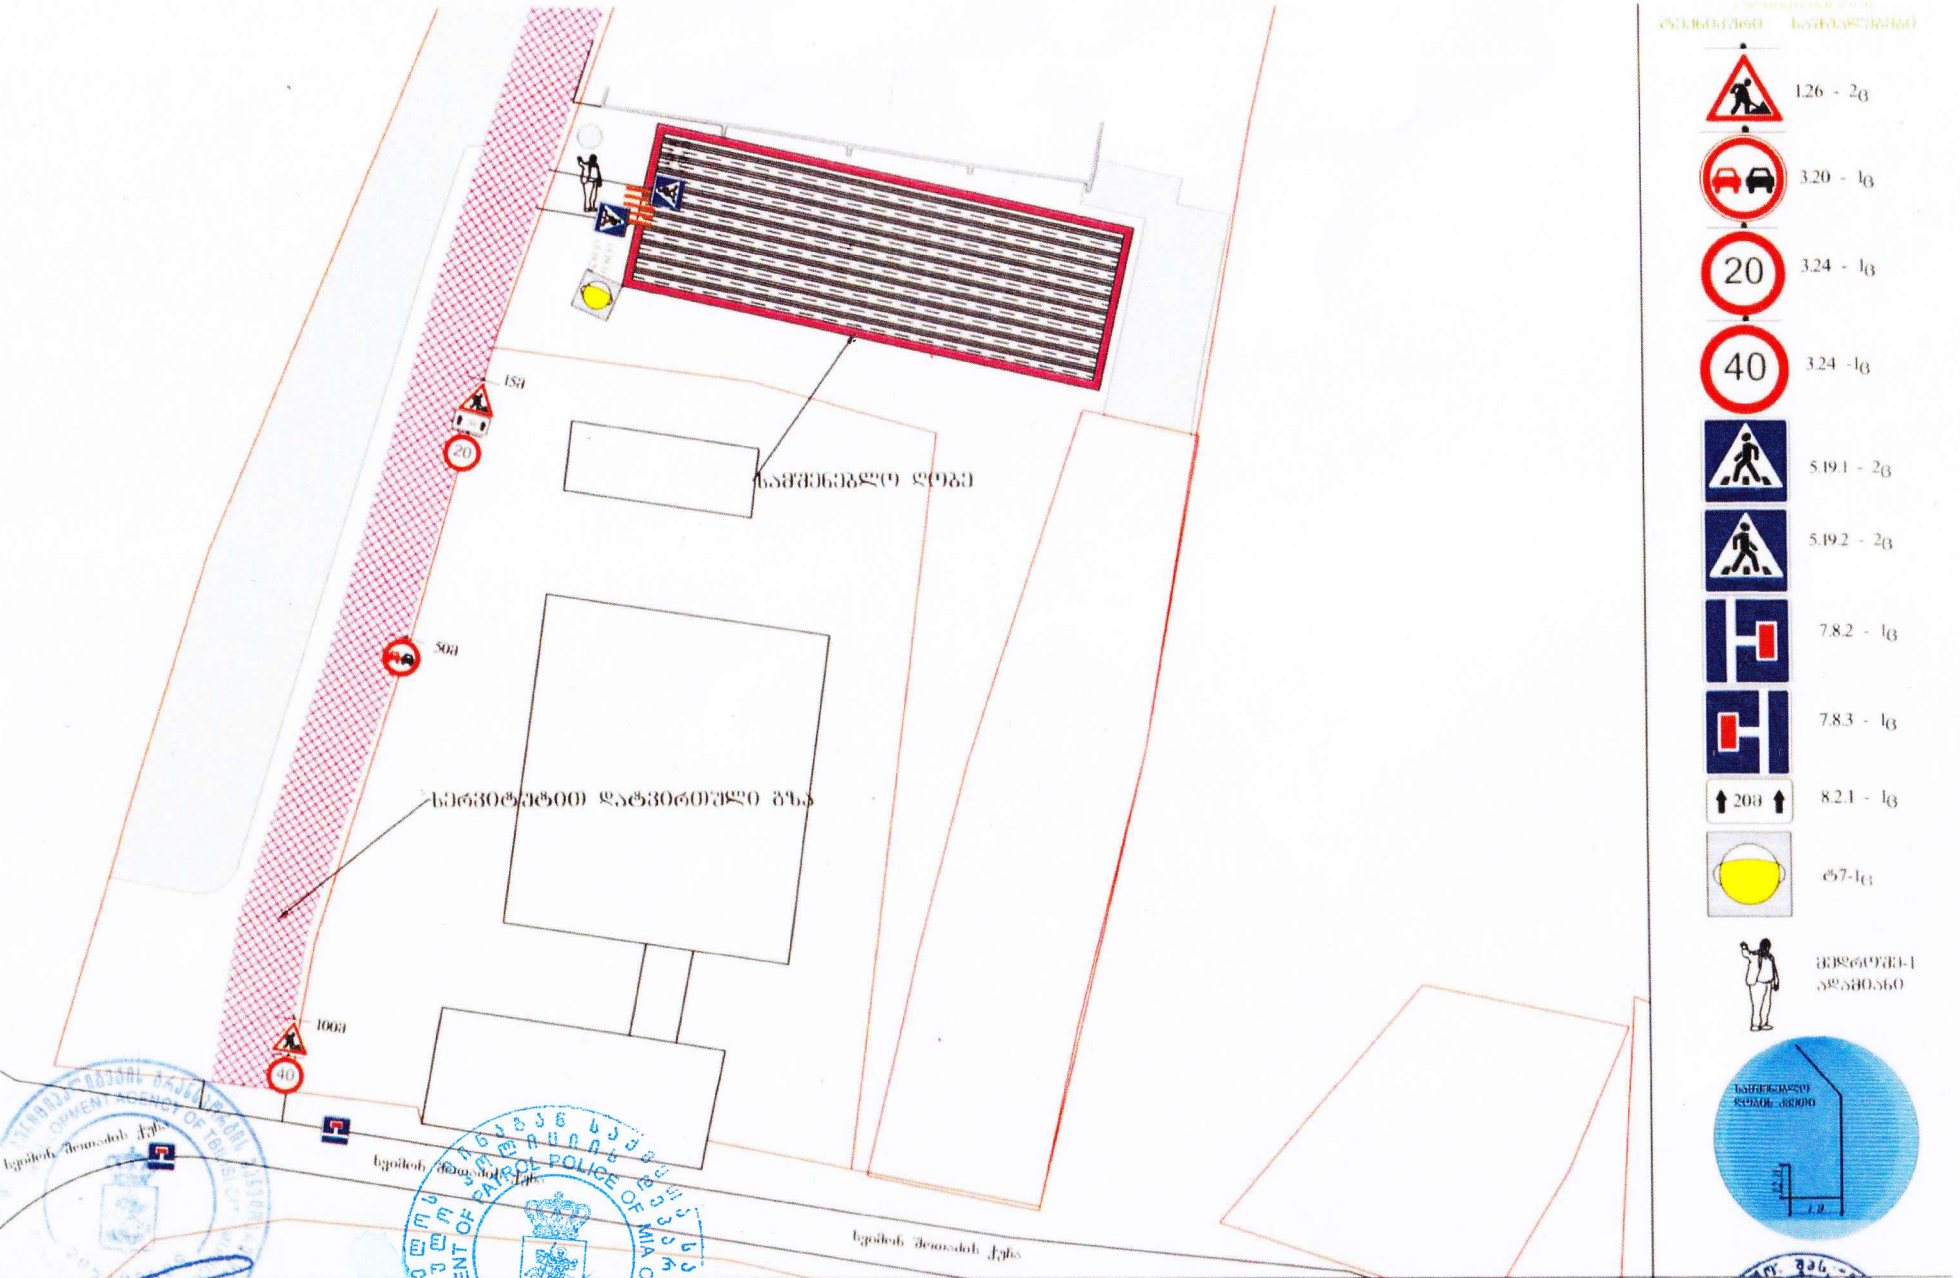

...ბულის მუნიციპალიტეტის
...ინფრასტრუქტურის სამსახურის

ვ.ოდელიანი

14.04.2020

„...ბულის
ქ. ...ბულის ...ა ...
...ის ...
...ა ...

ნ. ...ა

ნახაზის დასახელება

ნაგზარ მოძრაობის ორგანიზების
დროებითი სქემა

მასშტაბი | კანონიერი	თარიღი | 2020 წელი
ბმა	551 90 99 04	

ზაკანი ხეფოს შიდაუბნის ქუჩის მიმდებარედ კონცერტ
ფესტივალზე მოსმენის კანონიერი ნაგზარ
მოძრაობის ორგანიზების დროებითი სქემა
ს/ა. 72.12.01908

WALL