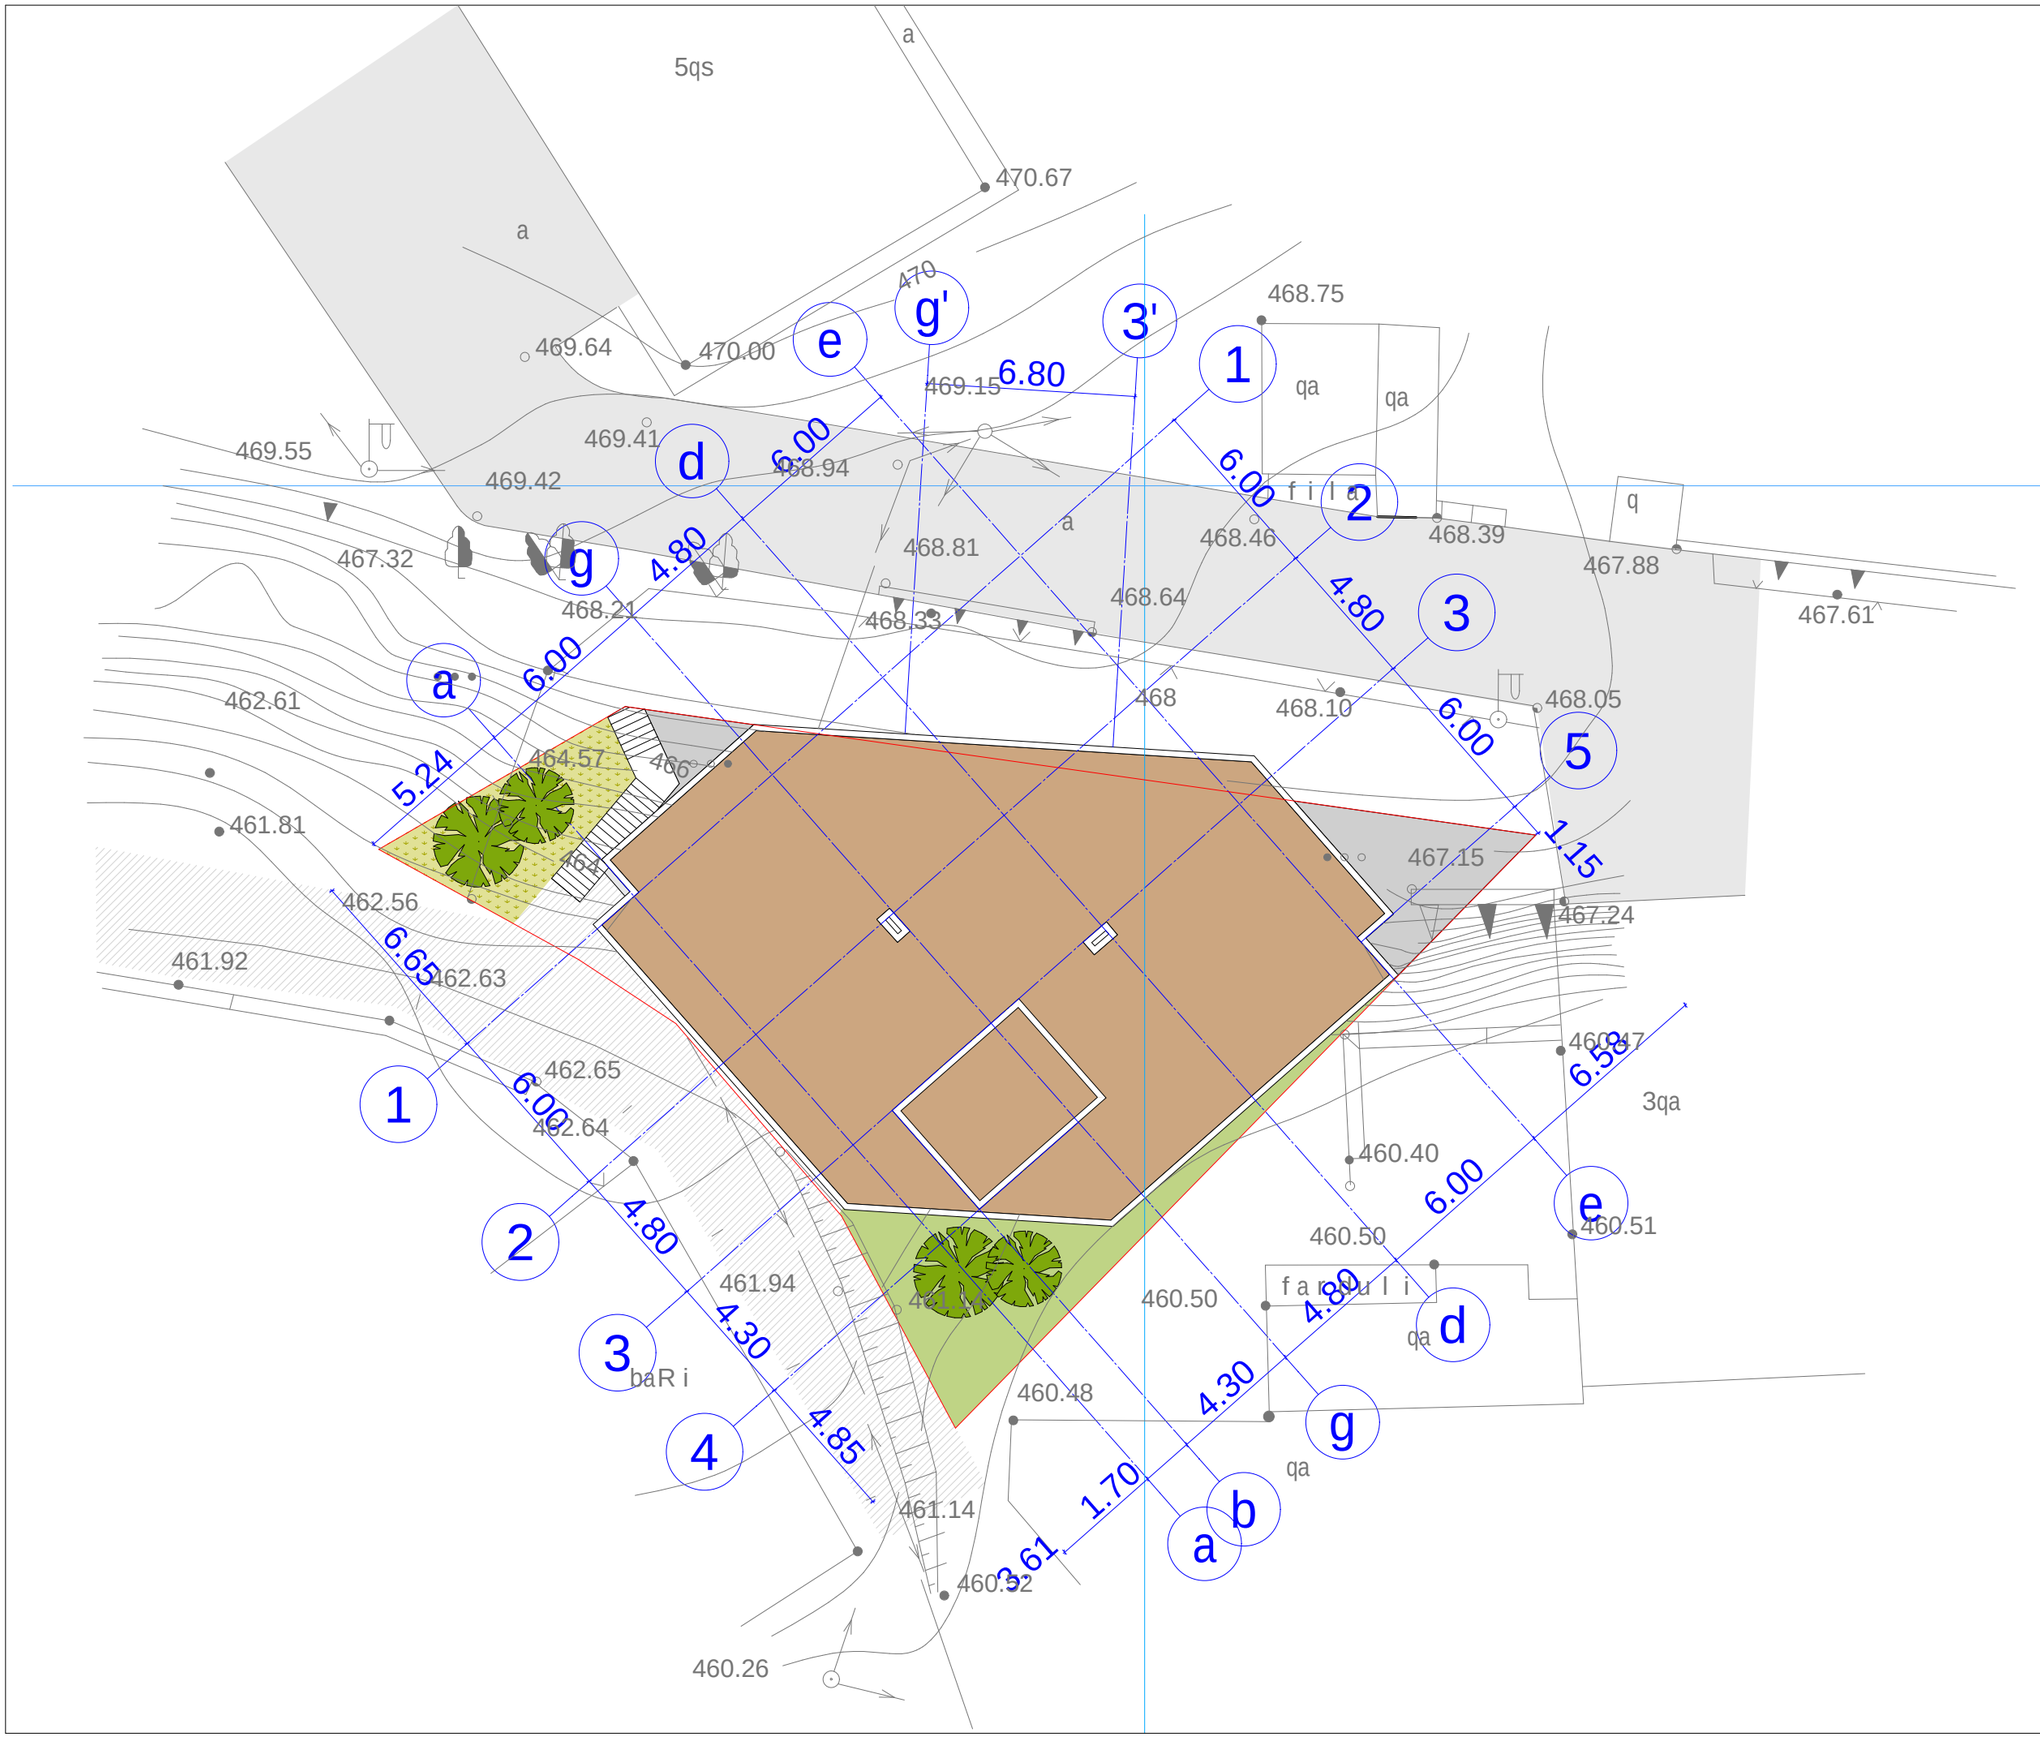


formati	A-3	Tbilisi 2013 w.	
		dakveTa #	

pirobiTiniSnebi

- nakveTi sazRvari
- saproeqto Senoba
- asfalti
- savtomobilo gza
- gruntis gza
- gamwvaneba

proeqtis saxelwodeba

q. Tbilisi, isani-samgoris raioni, metrosadgur varkeTi lismimdebared (nakv. #04/033) komerciuli damravalbiniani sacxovrebeli saxlis proeqti

arcon
ARCHITECTURAL & CONSTRUCTION COMPANY
q. Tbilisi, gorgasali sq. #51-53
E-mail arcconstruction@gmail.com

Tanamdeboba	gvari	xelmowera	TariRi
direqtori	z. kalandia		
proeqtisavtori	v. vardania		
daamuSava	d. naWyebia		
masStabi	1: 500	gen - gegma	
TariRi			
stadia		furclebi	furceli
proeqti		25	a-03