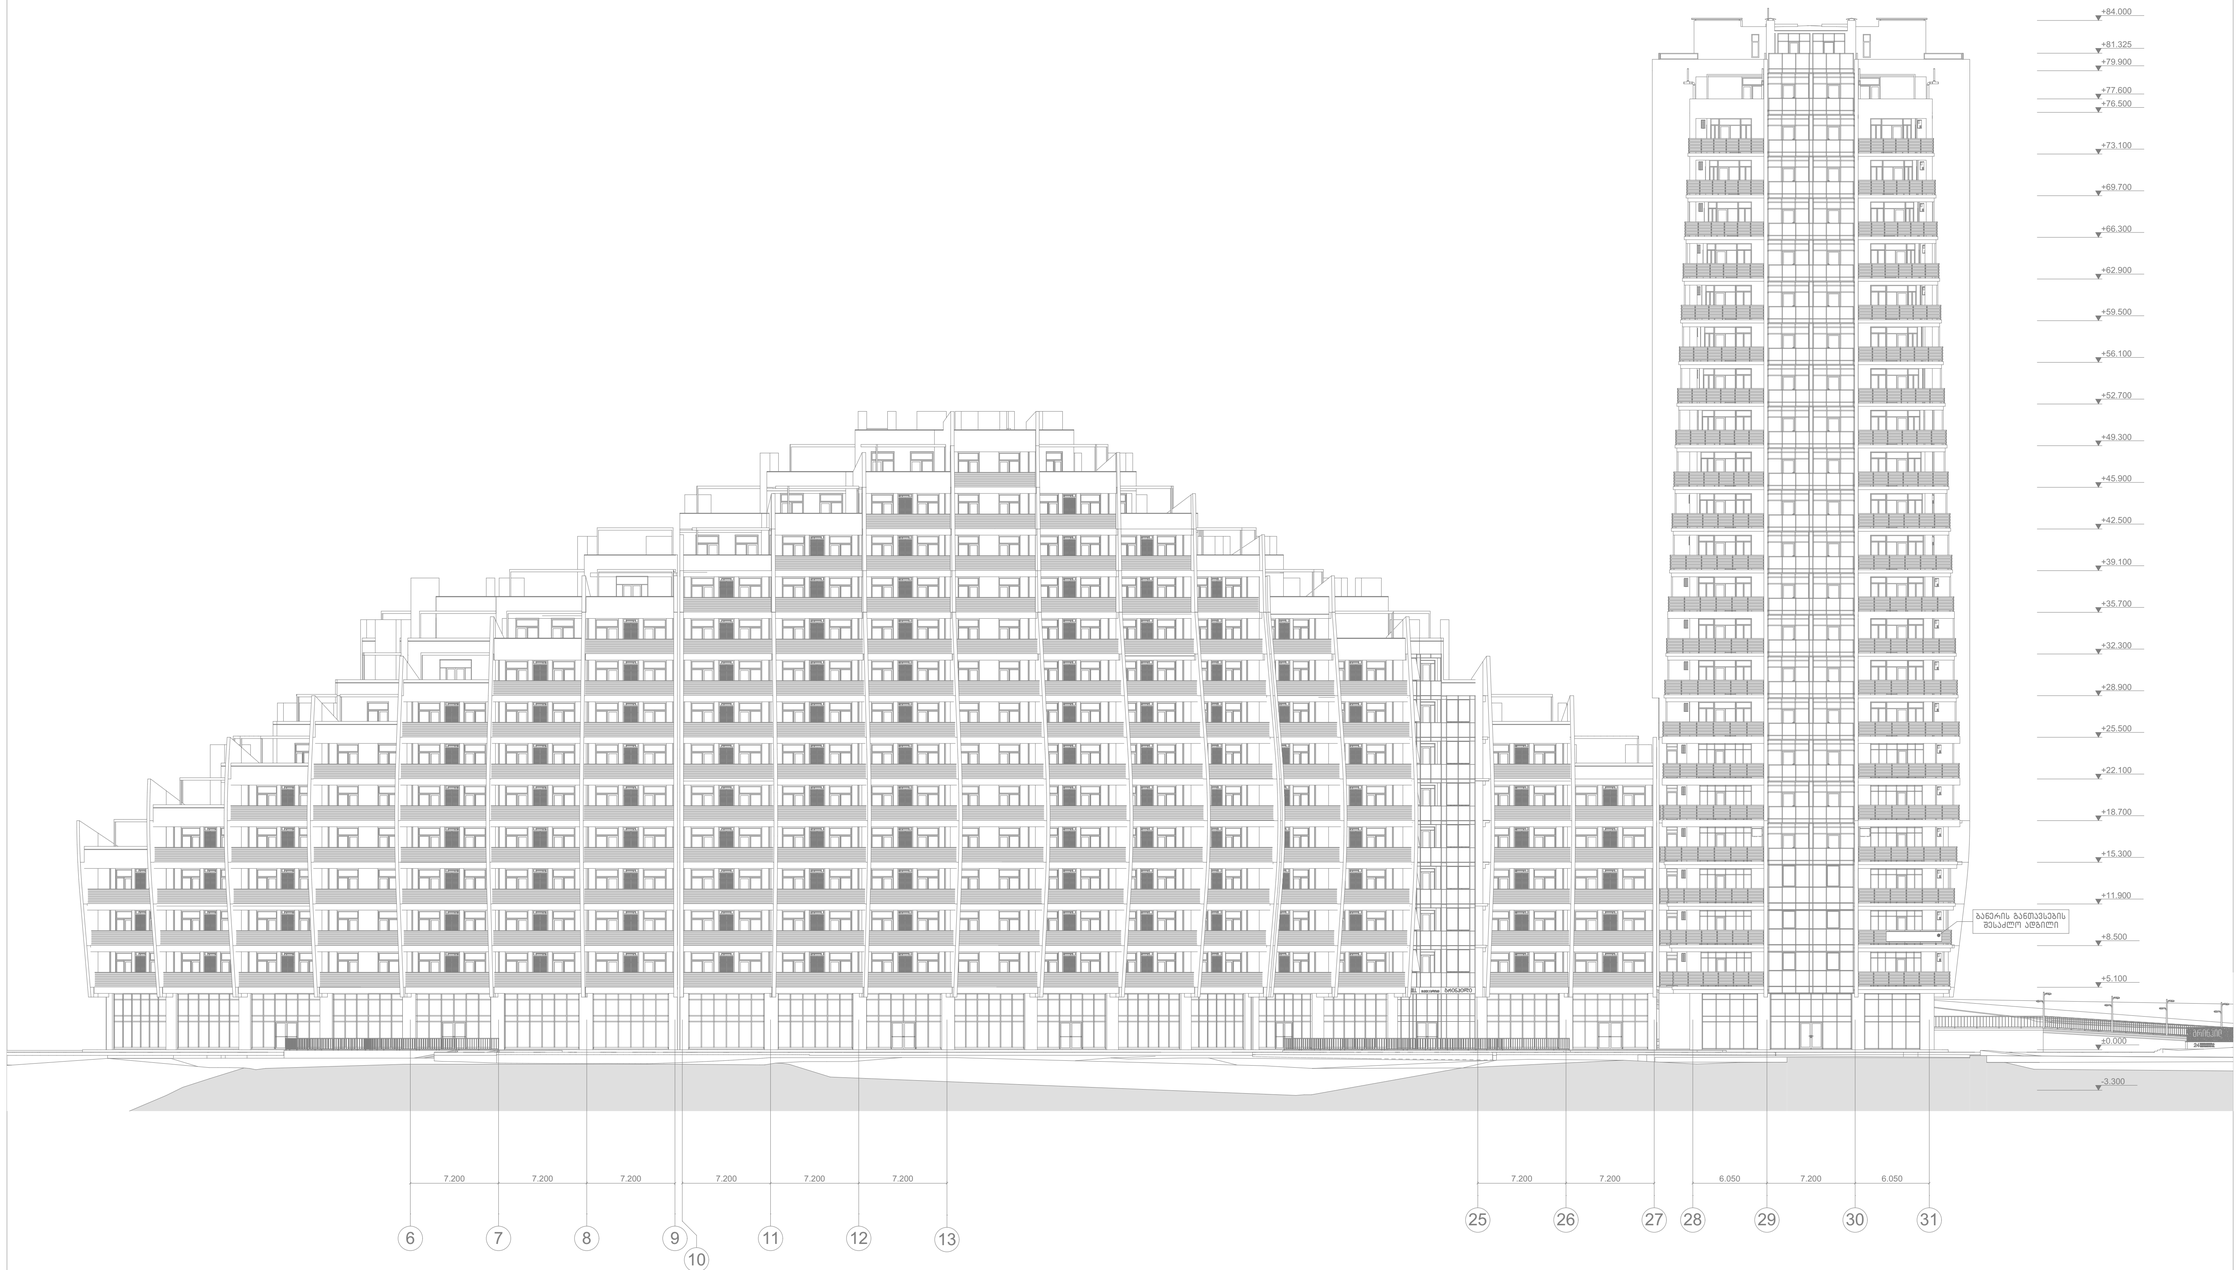

GSPublisherVersion 0.0.100.100

GSPublisherVersion 0.0.100.100

სტადია ფურცლები ფურცელი

პროექტი .04.1

ხელმოწერა

მასშტაბი

თარიღი

თანამდებობა

დირექტორი

გვარი

1:250

13/04/2020

ი. მურღულია

პრ. ავტორი მ. მურღულია

პროექტის სახელწოდება

ფასადი

პირობითი ნიშნები

ექსპლიკაცია

ფორმატი

თბილისი 2015 წ.

შპს "ურბანიკა"

A-3 X 2

თანაავტორები დ. მატახერია

გ. მაღალდაძე

ქ. თბილისში, უნივერსიტეტის ქუჩა #5 და ნაკვეთი
06/034 (საკადასტრო კოდი 01.14.06.006.079)
მრავალფუნქციური საცხოვრებელი კომპლექსის

(საცხოვრებელი, საოფისე, კომერციული)
არქიტექტურული პროექტი

7.200 7.200 7.200 7.200 7.200 7.200 7.200 7.200 6.050 7.200 6.050

-3.300

±0.000

+5.100

+8.500

+11.900

+15.300

+18.700

+22.100

+25.500

+28.900

+32.300

+35.700

+39.100

+42.500

+45.900

+49.300

+52.700

+56.100

+59.500

+62.900

+66.300

+69.700

+73.100

+76.500

+77.600

+79.900

+81.325

+84.000

6 7 8 9

28 29 30 31

10

11 12 13

25 26 27

ბანერის განთავსების
შესაძლო ადგილი

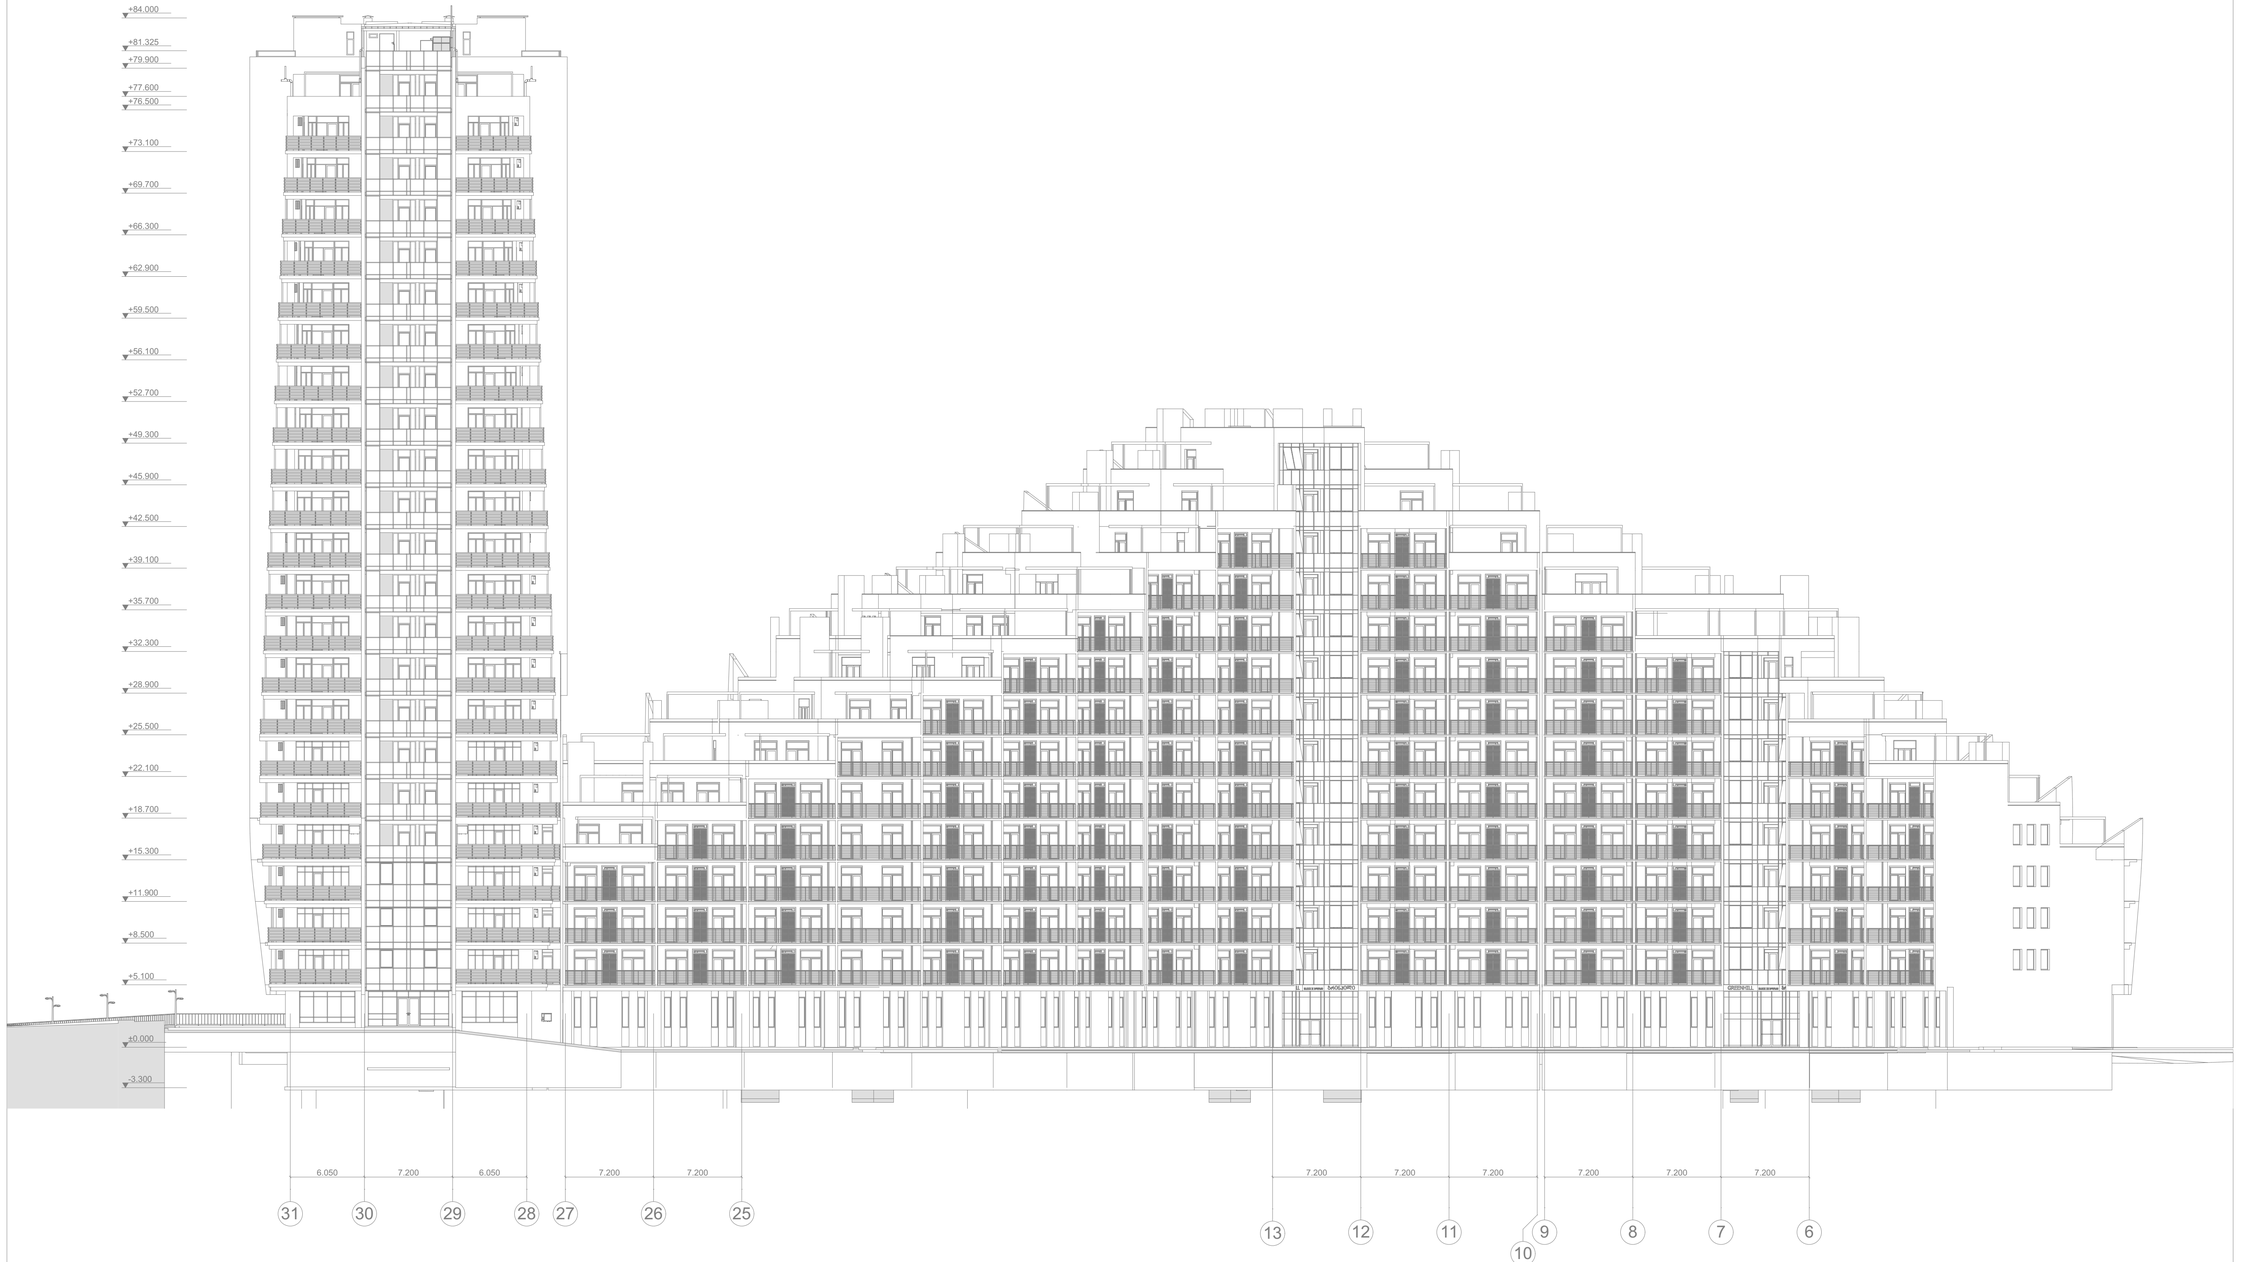

GSPublisherVersion 0.0.100.100

სტადია ფურცლები ფურცელი

პროექტი .04.2

ხელმოწერა

მასშტაბი

თარიღი

თანამდებობა

დირექტორი

გვარი

1:250

13/04/2020

ი. მურღულია

პრ. ავტორი მ. მურღულია

პროექტის სახელწოდება

ფასადი

პირობითი ნიშნები

ექსპლიკაცია

ფორმატი

თბილისი 2015 წ.

შპს "ურბანიკა"

A-3 X 2

თანაავტორები დ. მატახერია

გ. მაღალდაძე

ქ. თბილისში, უნივერსიტეტის ქუჩა #5 და ნაკვეთი
06/034 (საკადასტრო კოდი 01.14.06.006.079)
მრავალფუნქციური საცხოვრებელი კომპლექსის

(საცხოვრებელი, საოფისე, კომერციული)
არქიტექტურული პროექტი

6.050 7.200 6.050 7.200 7.200 7.200 7.200 7.200 7.200 7.200 7.200

-3.300

±0.000

+5.100

+8.500

+11.900

+15.300

+18.700

+22.100

+25.500

+28.900

+32.300

+35.700

+39.100

+42.500

+45.900

+49.300

+52.700

+56.100

+59.500

+62.900

+66.300

+69.700

+73.100

+76.500

+77.600

+79.900

+81.325

+84.000

9 8 7 6

31 30 29 28

10

13 12 11

27 26 25

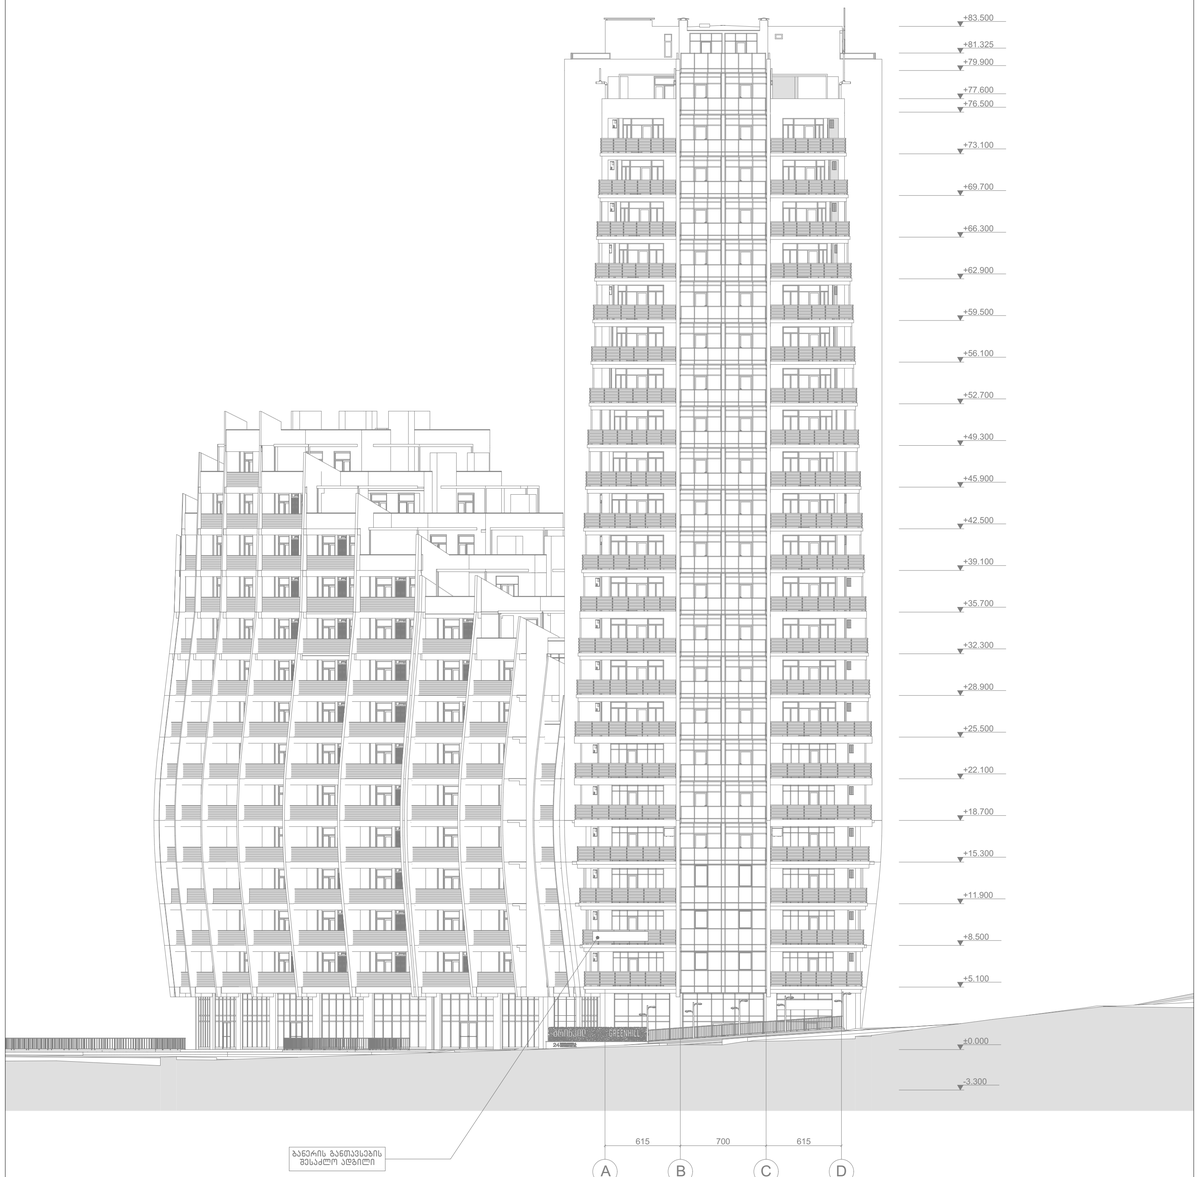

GSPublisherVersion 0.0.100.100

GSPublisherVersion 0.0.100.100

სტადია ფურცლები ფურცელი

პროექტი .04.3

ხელმოწერა

მასშტაბი

თარიღი

თანამდებობა

დირექტორი

გვარი

1:250

13/04/2020

ი. მურღულია

პრ. ავტორი მ. მურღულია

პროექტის სახელწოდება

ფასადი

პირობითი ნიშნები

ექსპლიკაცია

ფორმატი

თბილისი 2015 წ.

შპს "ურბანიკა"

A-3 X 2

თანაავტორები დ. მატახერია

გ. მაღალდაძე

ქ. თბილისში, უნივერსიტეტის ქუჩა #5 და ნაკვეთი
06/034 (საკადასტრო კოდი 01.14.06.006.079)
მრავალფუნქციური საცხოვრებელი კომპლექსის

(საცხოვრებელი, საოფისე, კომერციული)
არქიტექტურული პროექტი

615 700 615

-3.300

±0.000

+5.100

+8.500

+11.900

+15.300

+18.700

+22.100

+25.500

+28.900

+32.300

+35.700

+39.100

+42.500

+45.900

+49.300

+52.700

+56.100

+59.500

+62.900

+66.300

+69.700

+73.100

+76.500

+77.600

+79.900

+81.325

+83.500

A B C D

615 700 615

-3.300

±0.000

+5.100

+8.500

+11.900

+15.300

+18.700

+22.100

+25.500

+28.900

+32.300

+35.700

+39.100

+42.500

+45.900

+49.300

+52.700

+56.100

+59.500

+62.900

+66.300

+69.700

+73.100

+76.500

+77.600

+79.900

+81.325

+84.000

ბანერის განთავსების
შესაძლო ადგილი