სხივის გენ. გეგმა მ. 1:300

N

4617550

4826500

01.00.275

01.01.834

399.616

399.590

399.771

399.640

399.708

399.753

399.607

399.560

395.298

394.384

399.396

399.052

396.655

393.237

393.528

393.241

393.548

393.228

393.286

393.258

393.247

5.43

9.43

5.43

17.31

9.43

5.50

4.20

4.20

4.20

3.80

6.15

3.60

6.00

საზოგადოებრივ სივრცეს შორის მდებარე ღერძული ხაზი

გზის ღერძი

ხელოვნური გაზონი

1 2 3 4 5 6

ა ბ გ დ ე

ფორმატი	A-3
დაკვეთა №	

შენიშვნები:

1. ნახაზზე ზომები მოცემულია მეტრებში.

ტექნიკურ-ეკონომიკური მაჩვენებლები:

პირობითი აღნიშვნები:

- საპროექტო ნაკვეთი
- საპროექტო შენობა
- საფეხმავლო ბილიკები
- საპროექტო გამწვანება
- ღერძის ხაზი
- ნომენკლატურა
- ა-ნ
- შ-ნ
- მ-ნ
- შარა-ნ
- კედელი
- ტიხარი
- რიგელი
- დიაფრაგმა
- კოლონა
- საკადასტრო საზღვარი

დაკვეთი: ია ტრაპაიძე

ქალაქი თბილისი, ქუჩა უ. ჩხეიძე, №18

პროექტის სახელწოდება:
სასტუმრო


თანამდებობა	გვარი	ხელმოწერა	
დირექტორი	ო. ხვედელიძე		
ავტორი	შ. პეპინაშვილი		
არქიტექტორები	ო. ხვედელიძე		
	შ. პეპინაშვილი		

მასშტაბი	1:300
თარიღი	02.08.2019

ნახაზის: სხივის გენ. გეგმა

სტადია	შეხვედრები	შეხვედრები
პროექტი		

სიმაღლის სხივის სქემა მ. 1:200

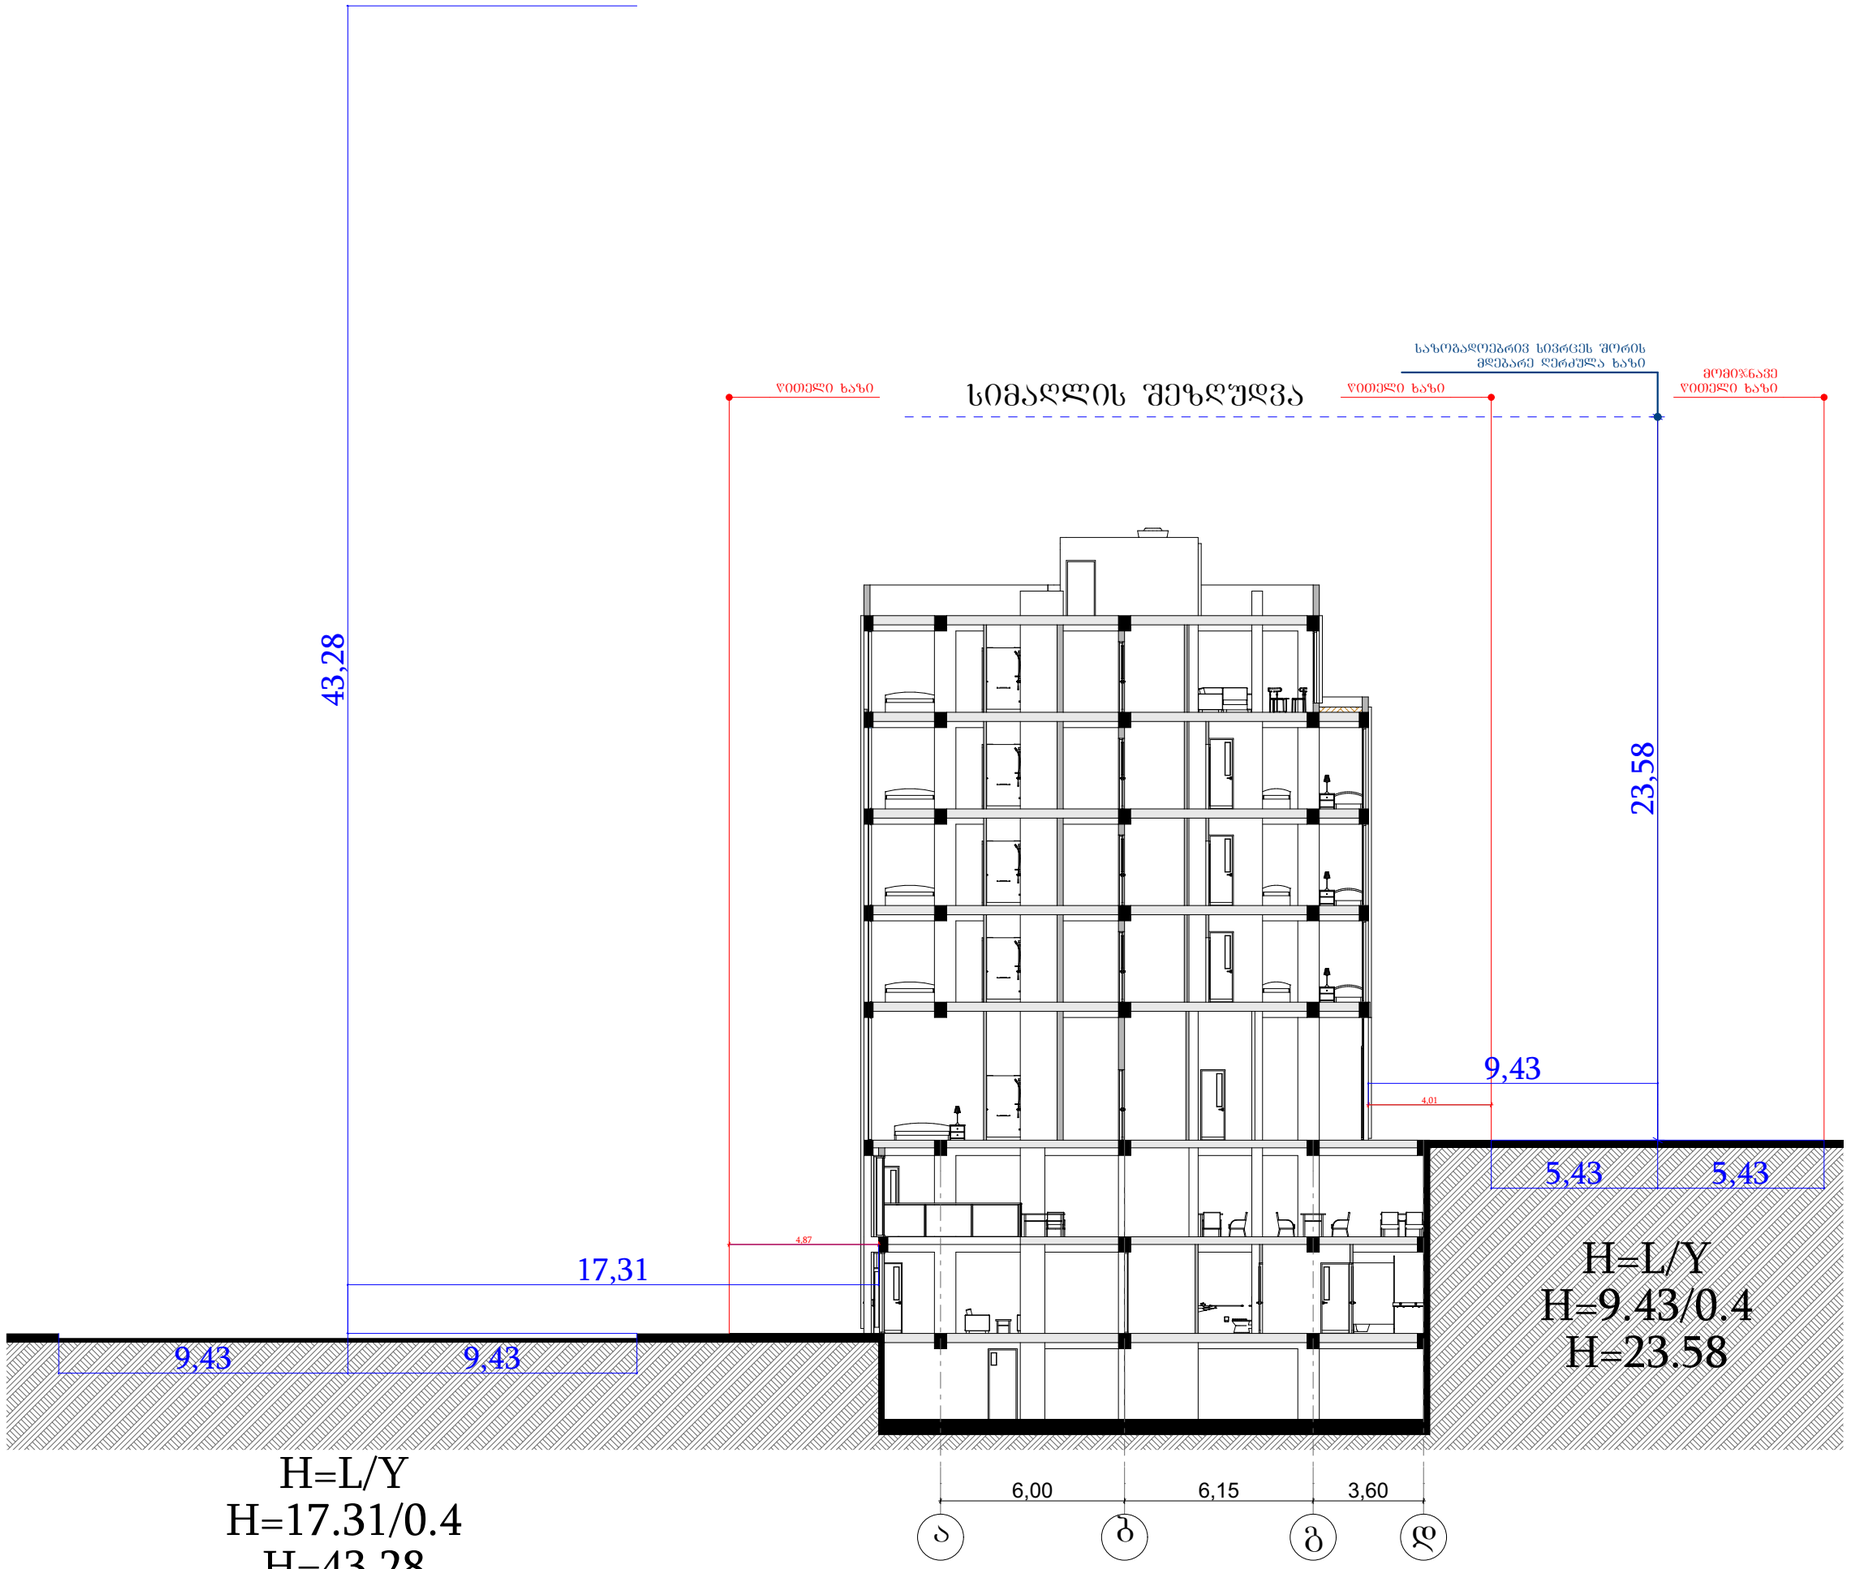

ფორმატი	A-3
დაკვეთა №	

შენიშვნები:

1. ნახაზზე ზომები მოცემულია მეტრებში.

ტექნიკურ-ეკონომიკური მაჩვენებლები:

პირობითი აღნიშვნები:

- ღერძის ხაზი
- ნომერი
- კედელი
- ტიხარი
- ფიგმენტი
- დიაფრაგმა
- ქოლონა
- საანგარიშო სართული

დამკვეთი: ია ტრაპაიძე

ქალაქი თბილისი, ქუჩა უ. ჩხეიძე, №18

პროექტის სახელწოდება:
სასტუმრო

თანამდებობა	ბჭარი	ხელმოწერა	
დირექტორი	რ. ხუციშვილიძე		
ავტორი	შ. პეპინაშვილი		
არქიტექტორები	რ. ხუციშვილიძე		
	შ. პეპინაშვილი		

მასშტაბი	1:200	ნახაზი:
თარიღი	02.08.2019	სიმაღლის სხივის სქემა

სტადია	შეცდომები	შეცდომები
პროექტი		