GEOPROF

PROJEKTIERUNG-VERMESSUNGS FIRMA

გეოპროფი

საპროექტო-საამზომველო ფირმა

ქ.თბილისი, ყაზბეგის გამზ. №2, პეკინის გამზ. №34

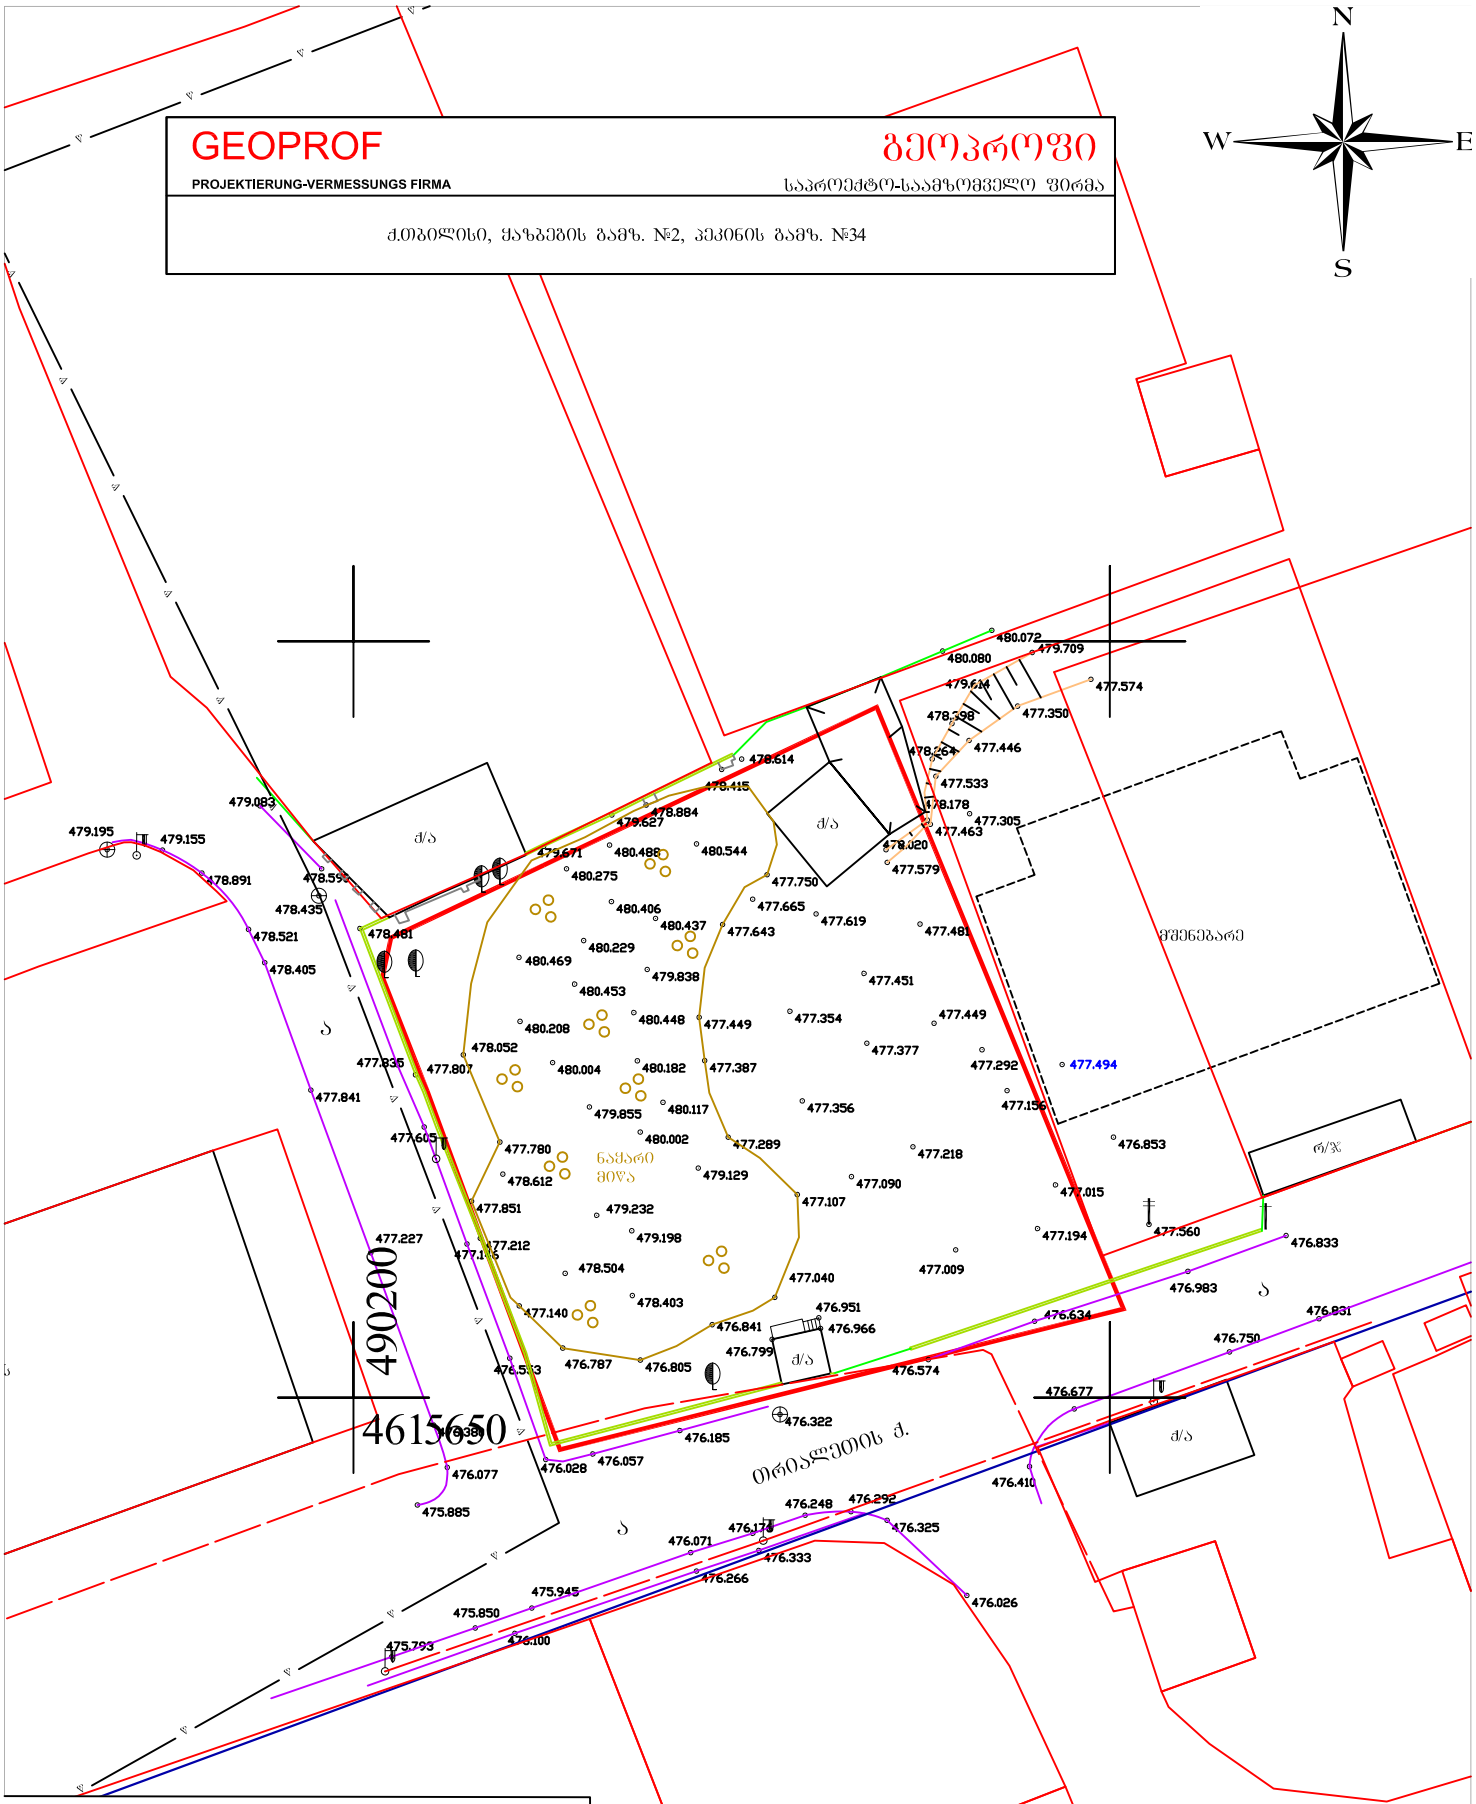

ნახაზზე დატანილია ხილვადი და დარეგისტრირებული კომუნიკაციები.

მიწის სამუშაოები შეათანხმეთ შესაბამის კომუნიკაციების წარმომადგენლებთან

ტოპო-გეოდეზიური ანაზომი

დამკვეთი		დირექტორი		შ. გოგოლიძე
		ამზომველი		ა. ანფიმიადი
მისამართი	ქ. თბილისი, ვარკეთილი, ზემო ალატო, 152-სკოლის მიმდებარედ.	დამუშავება		ა. ანფიმიადი
ს/კ 01.19.20.005.034		მასშტაბი 1:500		ა.თ. 30.04.2018

პირობითი აღნიშვნები

საცხ. სახლი	შოთლოვანი ხე	კაბელის შახტა	რკინის ბოძი
მშენებარე	წიწვოვანი ხე	წყლის ბა	ბედრანტი
შარდული	ჰაჯვა	კანალიზაცია	ლამპიონი
ქვიული	ბაზონი	ხანიაღვრე	წყალი
საყრდენი ქვიული	ბუნკი	ბაზი	ელ. ბაღამცემი ხაზი
ლოგიკრი		ხის ბოძი	
		საბზარი ნიშანი	