
ტერიტორიის მშენებლობის ორგანიზაციის პროექტი

მშენობლობის დღიური გრაფიკი.

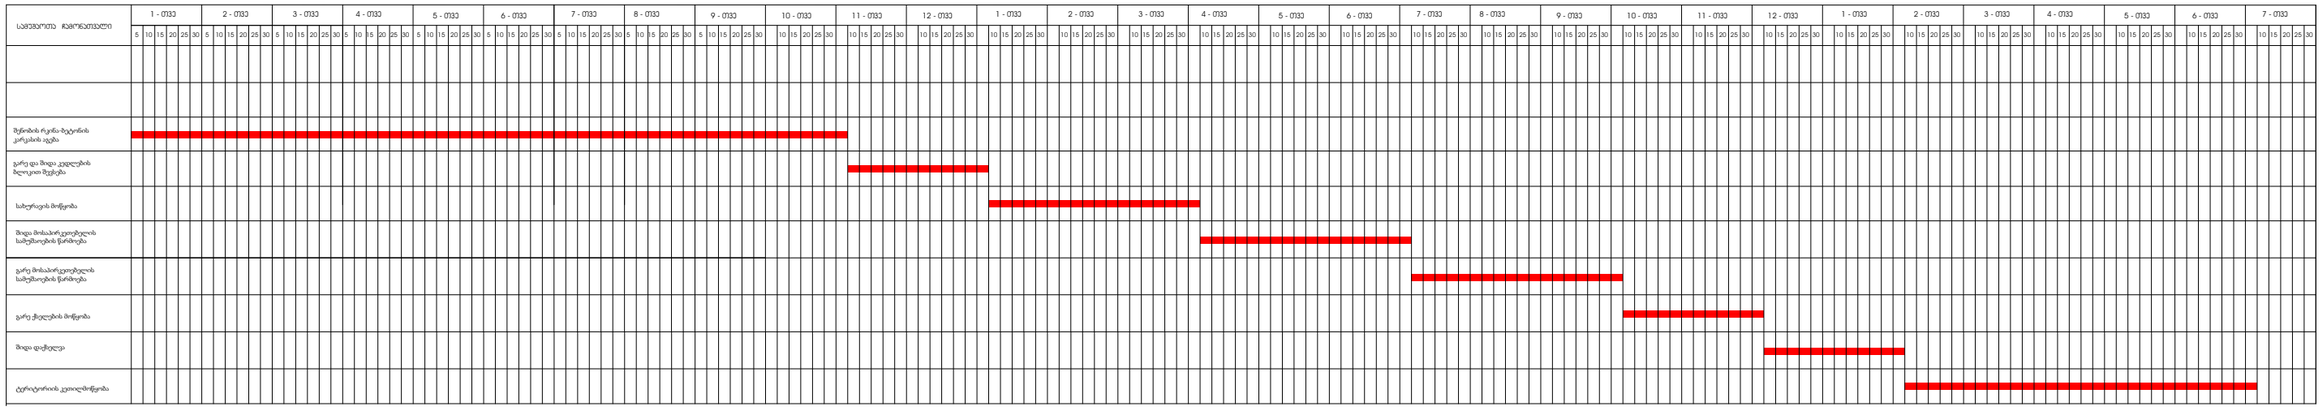

განმარტებითი ბარათი.

1. მშენებლობის ორგანიზაციის პროექტი დამუშავებულია შემოკლებულ ვარიანტში.
2. სარეკონსტრუქციო-სარემონტო სამუშაოების ვადა განისაზღვრა მოქმედი სამშენებლო ნორმების და წესების -СНиР -1.04.03 -85 (ეკ 479 & 4)-ის მიხედვით - 36 თვე.
3. სამუშაოთა მწარმოებელმა, დაცილებამდე დამკვეთთან შეთანხმებით, უნდა შეარჩიოს დროებითი ადგილი სამენ მასალების განთავსებისთვის.
4.სამშენებლო- სარემონტო და მოსაპარკეთებელ სამუშაოების წარმოებისთვის მოეწყოს სტაციონალური და გადასაადგილებელი საარენდო, სამშენებლომოედანი უნდა იყოს უზრუნველყოფილი ელ. ენერგიის და წყლის დროებითი ქსელით.
5. სამშენებლო სამუშაოების წარმოებისის გამოყენებული უნდა იქნას შემდეგი ტექნიკურისაშუალებები საკვლევე ბლოკის და სხვადასხვა მასალის ასატანად გამოყენებული იქნას სველის სამშენებლო საწყობი.
6. მშენებლობის პერიოდში მოამუშავეთა შრომის უსაფრთხოება და სანიტარულ-ჰიგიენური ნორმები და წესები დაცული უნდა იყოს СНиР Р-48-1-80 (უსაფრთხოების ტექნიკა მშენებლობაზე შესაბამისად.

სამუშაოების წარმოების ვადა 36 თვე

მასშტაბი: Scale	1 : 100
Format: ფორმატი	A-3
Design for	დამკვეთი
მპს "ქაიტატ დეველოფმენთი"	
ს/კ01027008250	
Design by	მეწარმეულებელი
Project Name	პროექტის სახელწოდება
ქ. თბილისი მინდელის ქ. №3 ს/კ 01.14.01.007.327	
მშენებლობის წარმოების გრაფიკი მშენებლობის წარმოების წესი	
პრემიერ ნაწილი Architecture	
Drawing	ნახაზი
მშენებლობის ორგანიზაციის პროექტი	
Drawn by	მეპროექტე
დირექტორი Director	
მთ. არქიტექტ. Chief Architect	ნ. ხულიანიშვილი
Date: თარიღი:	04.29.2020