ჭრილი 1-1

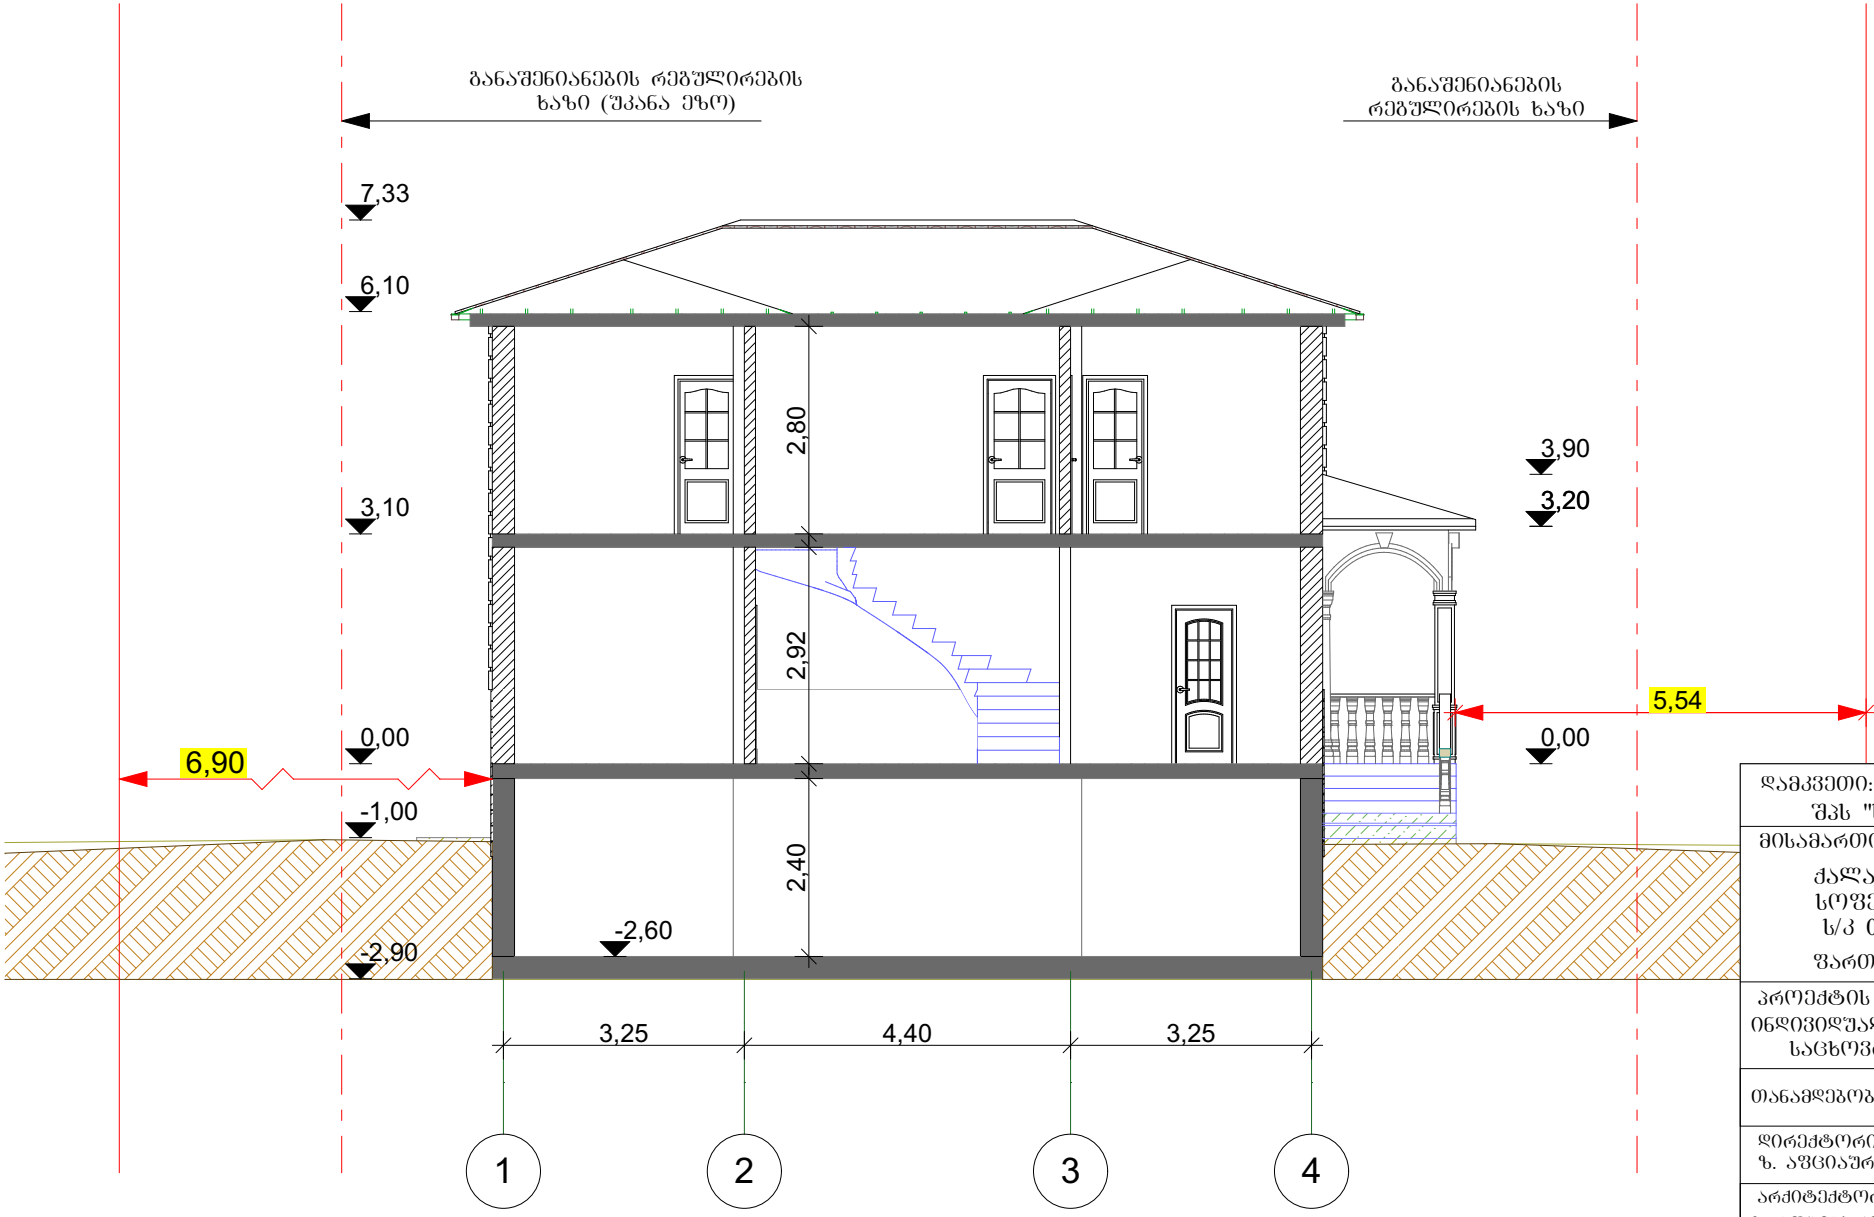

დამკვეთი: შპს "სწრაფმშენი	
მისამართი: ქალაქი თბილისი, სოფელი დიღომი, ს/კ 01.72.14.040.780 ფართობი 500.00 მ²	
პროექტის სახელწოდება: ინდივიდუალური ერთბინიანი საცხოვრებელი სახლი	
თანამდებობა	ხელმოწერა
დირექტორი ზ. აფციაური	
არქიტექტორი ზ. აფციაური	
შემსრულებელი ორგანიზაცია შპს "ხელოსანი"	
თარიღი 2020	მასშტაბი 1:100

ჭრილი 2-2

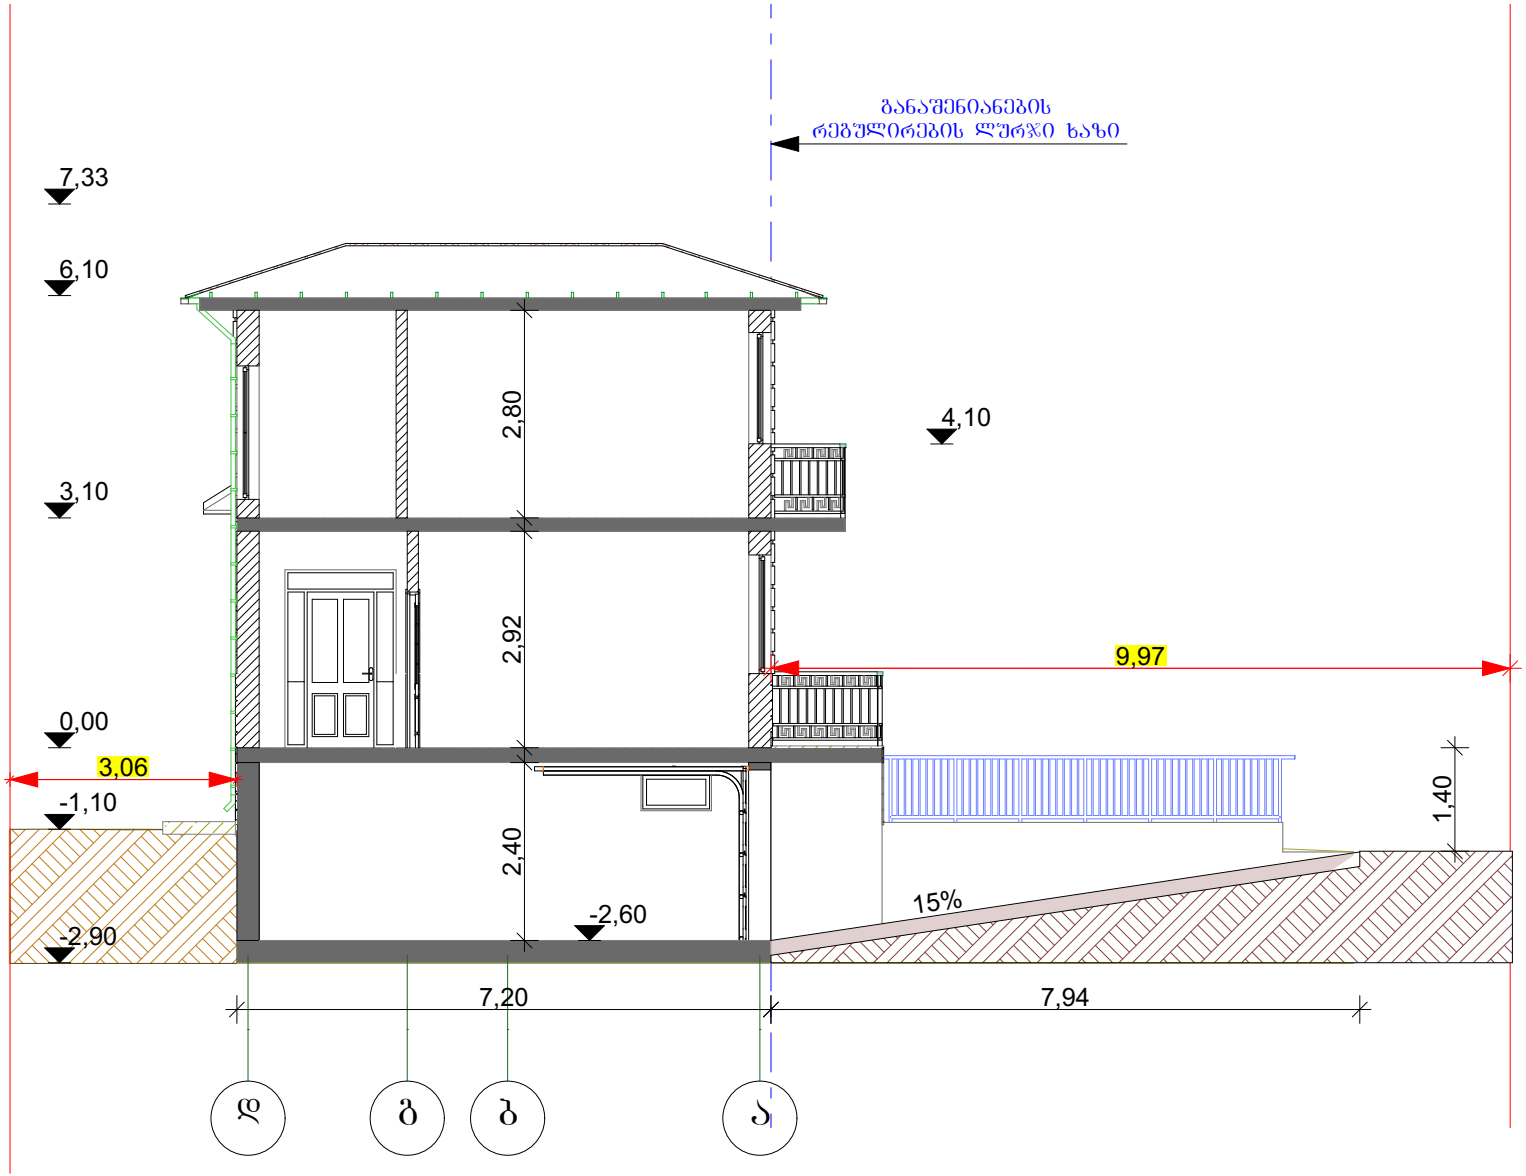

დამკვეთი: შპს "სწრაფმშენი	
მისამართი: ქალაქი თბილისი, სოფელი დიღომი, ს/კ 01.72.14.040.780 ფართობი 500.00 მ²	
პროექტის სახელწოდება: ინდივიდუალური ერთბინიანი საცხოვრებელი სახლი	
თანამდებობა	ხელმოწერა
დირექტორი ზ. აფციაური	
არქიტექტორი ზ. აფციაური	
შემსრულებელი ორგანიზაცია შპს "ხელოსანი"	
თარიღი 2020	მასშტაბი 1:100