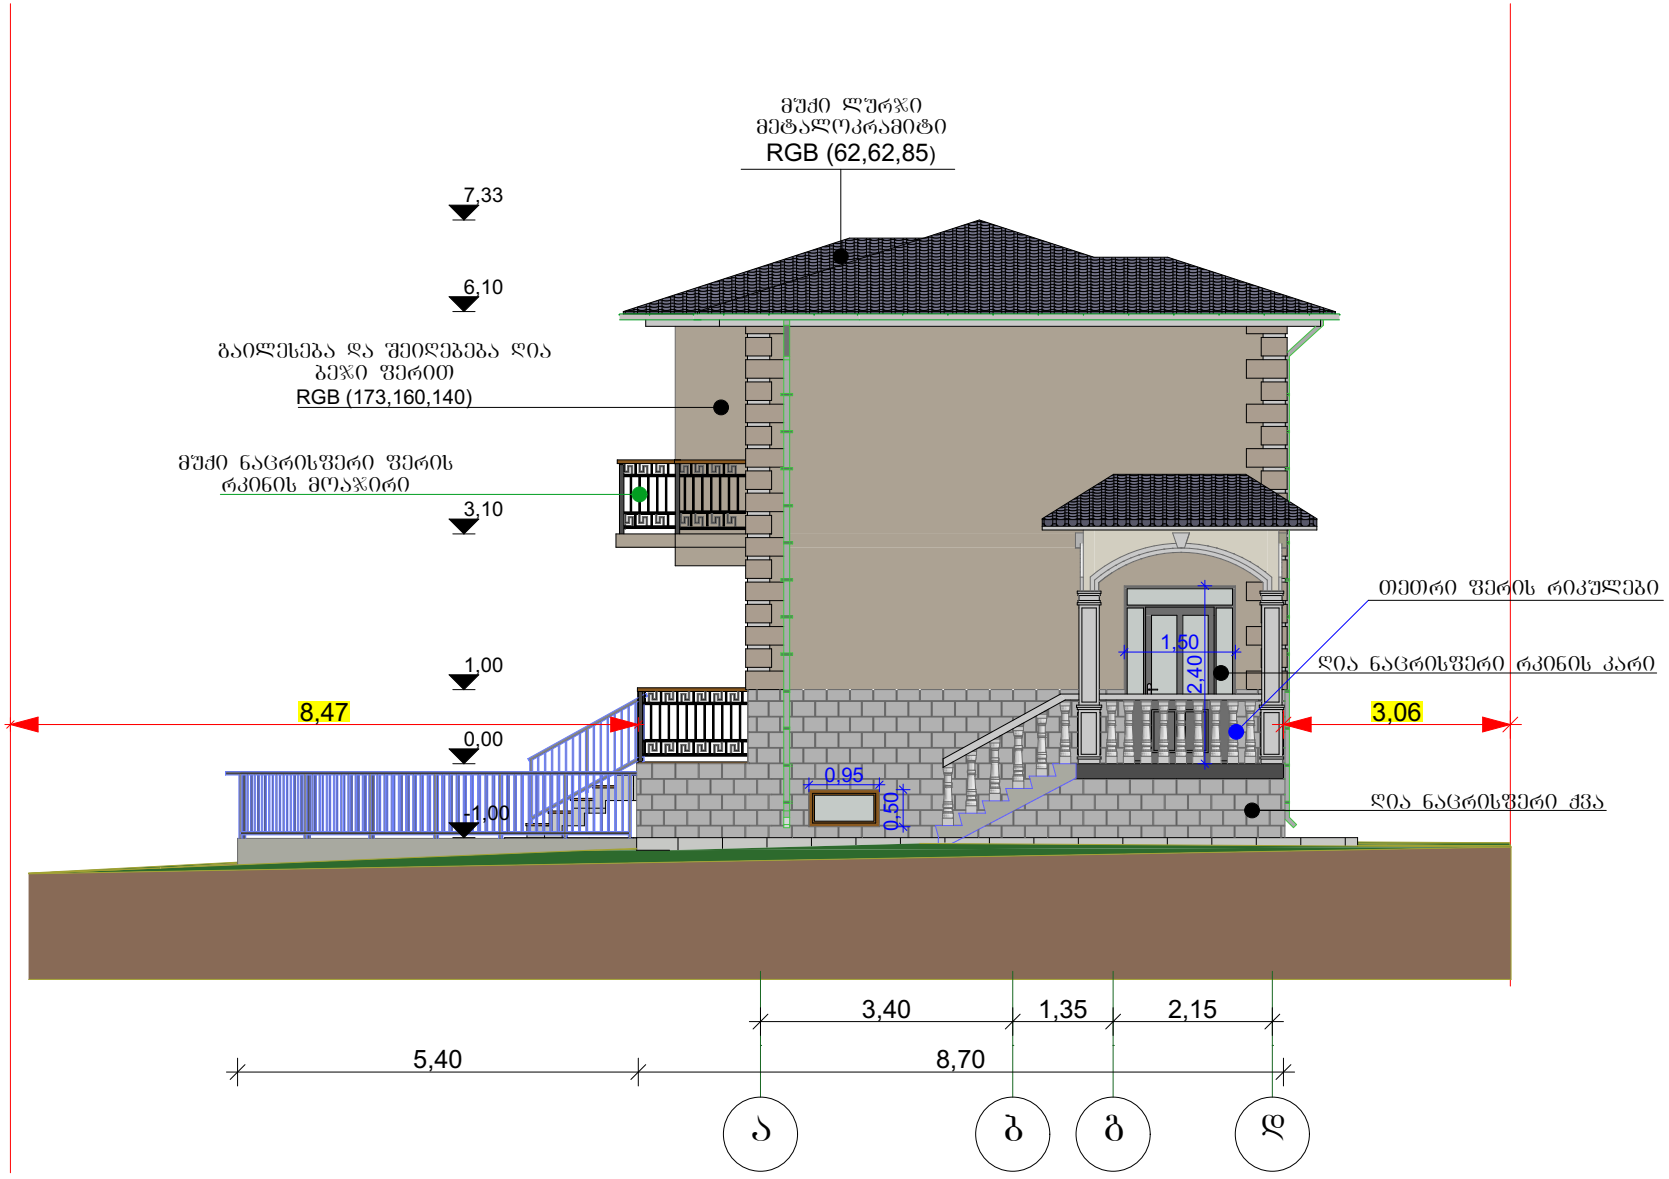
# ჭრილი 2-2



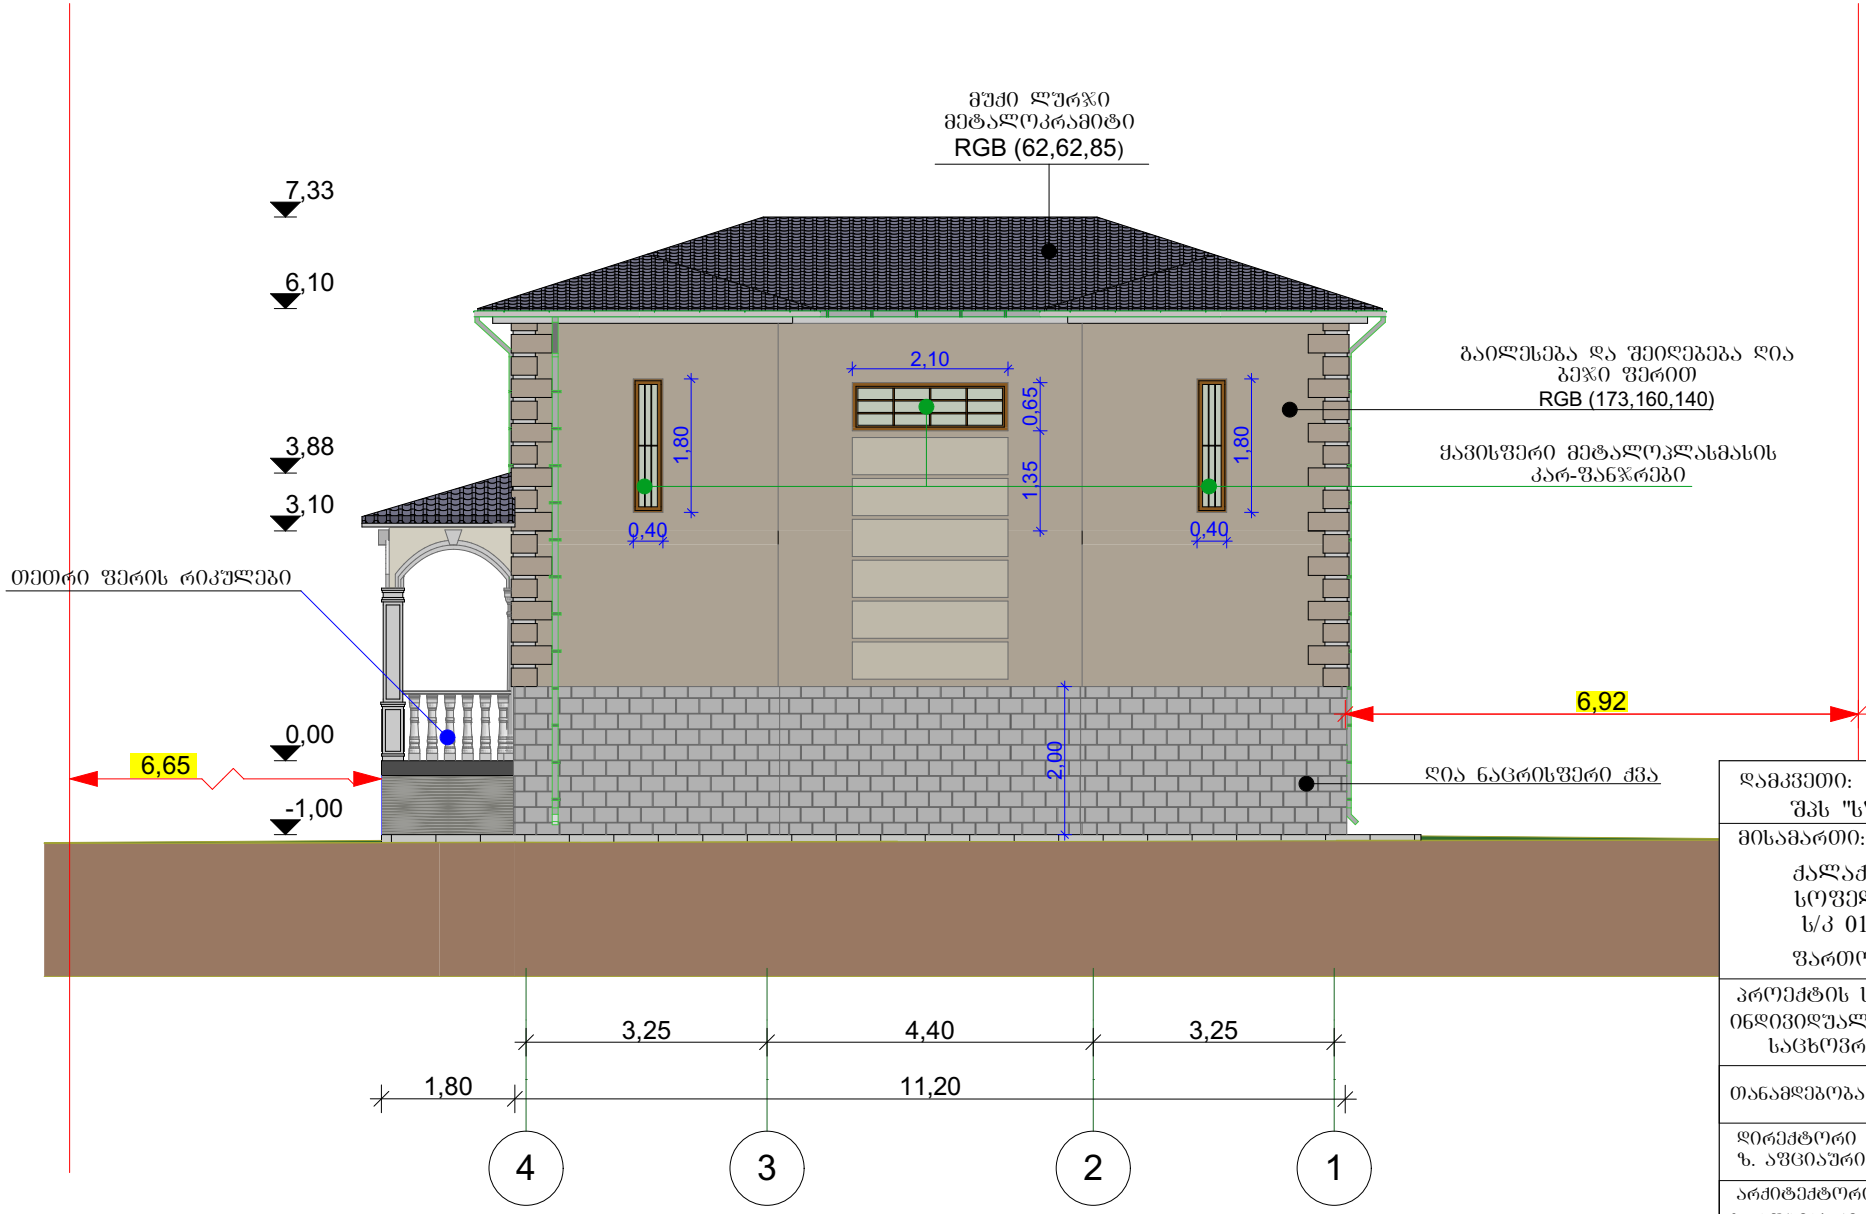

| | |
|---|---|
| დამკვეთი: შპს "ყვრაფმშენი" | |
| მისამართი: ქალაქი თბილისი, სოფელი დიღომი, ს/კ 01.72.14.040.780 ფართობი 500.00 მ² | |
| პროექტის სახელწოდება: ინდივიდუალური ერთბინიანი საცხოვრებელი სახლი | |
| თანამდებობა | ხელმოწერა |
| დირექტორი ზ. აფციაური | |
| არქიტექტორი ზ. აფციაური | |
| შემსრულებელი ორგანიზაცია შპს "ხელოსანი" | |
| თარიღი 2020 | მასშტაბი 1:100 |

# ფასადი ა-დ



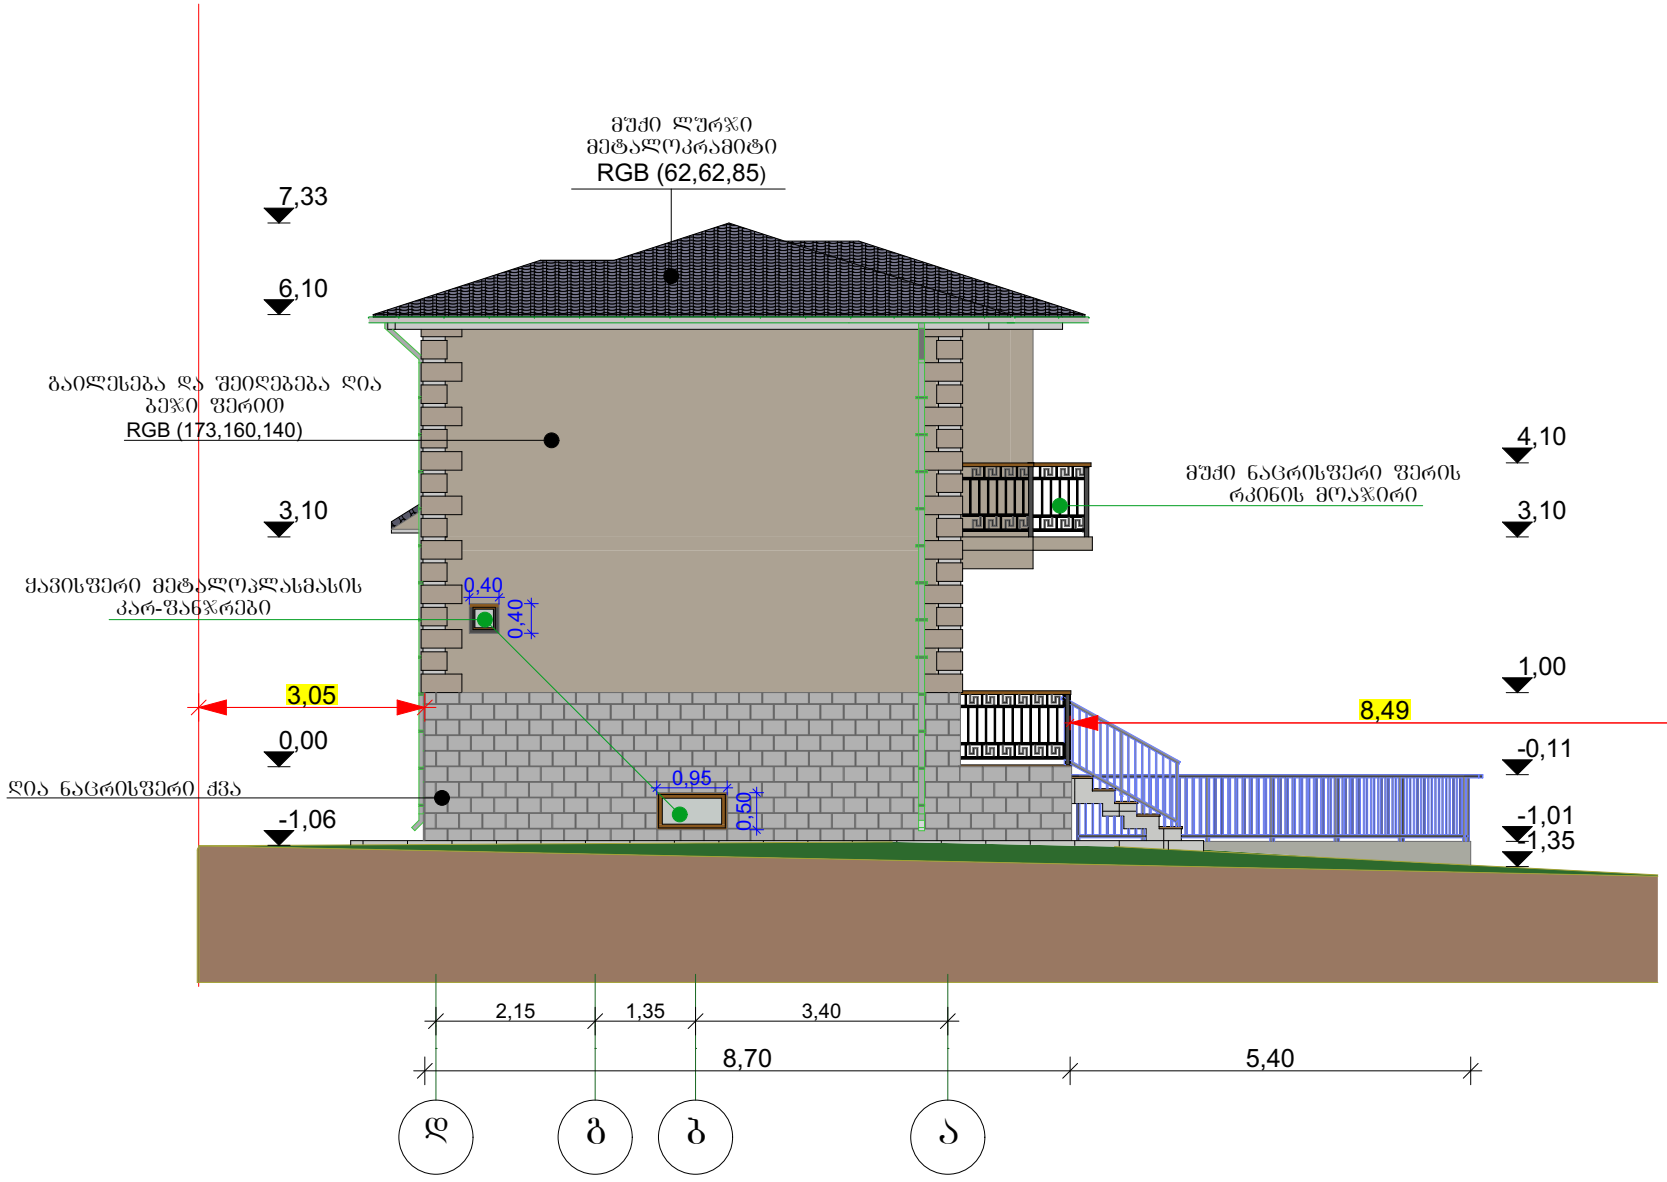

| | |
|---|---|
| დამკვეთი: შპს "ხვრაფმშენი | |
| მისამართი: ქალაქი თბილისი, სოფელი დიღომი, ს/კ 01.72.14.040.780 ფართობი 500.00 მ² | |
| პროექტის სახელწოდება: ინდივიდუალური ერთბინიანი საცხოვრებელი სახლი | |
| თანამდებობა | ხელმოწერა |
| დირექტორი ზ. აფციაური | |
| არქიტექტორი ზ. აფციაური | |
| შემსრულებელი ორგანიზაცია შპს "ხელოსანი" | |
| თარიღი 2020 | მასშტაბი 1:100 |

# ჭრილი 2-2




| | |
|---|---|
| დამკვეთი: შპს "ყვრაფმშენი" | |
| მისამართი: ქალაქი თბილისი, სოფელი დიღომი, ს/კ 01.72.14.040.780 ფართობი 500.00 მ² | |
| პროექტის სახელწოდება: ინდივიდუალური ერთბინიანი საცხოვრებელი სახლი | |
| თანამდებობა | ხელმოწერა |
| დირექტორი ზ. აფციაური | |
| არქიტექტორი ზ. აფციაური | |
| შემსრულებელი ორგანიზაცია შპს "ხელოსანი" | |
| თარიღი 2020 | მასშტაბი 1:100 |

# ჭრილი დ-ა




| | |
|---|---|
| დამკვეთი: შპს "სწრაფმშენი | |
| მისამართი: ქალაქი თბილისი, სოფელი დიღომი, ს/კ 01.72.14.040.780 ფართობი 500.00 მ² | |
| პროექტის სახელწოდება: ინდივიდუალური ერთბინიანი საცხოვრებელი სახლი | |
| თანამდებობა | ხელმოწერა |
| დირექტორი ზ. აფციაური | |
| არქიტექტორი ზ. აფციაური | |
| შემსრულებელი ორგანიზაცია შპს "ხელოსანი" | |
| თარიღი 2020 | მასშტაბი 1:100 |