შ.პ.ს. "დმ"
სააკაძის ქ.№2
ტელ: 598 588 388

LTD "DM"
saakadze st. №2
TEL: 598 588 388:

შენობა №1

ჭრილი 1-1 1-8 ღერძებს შორის

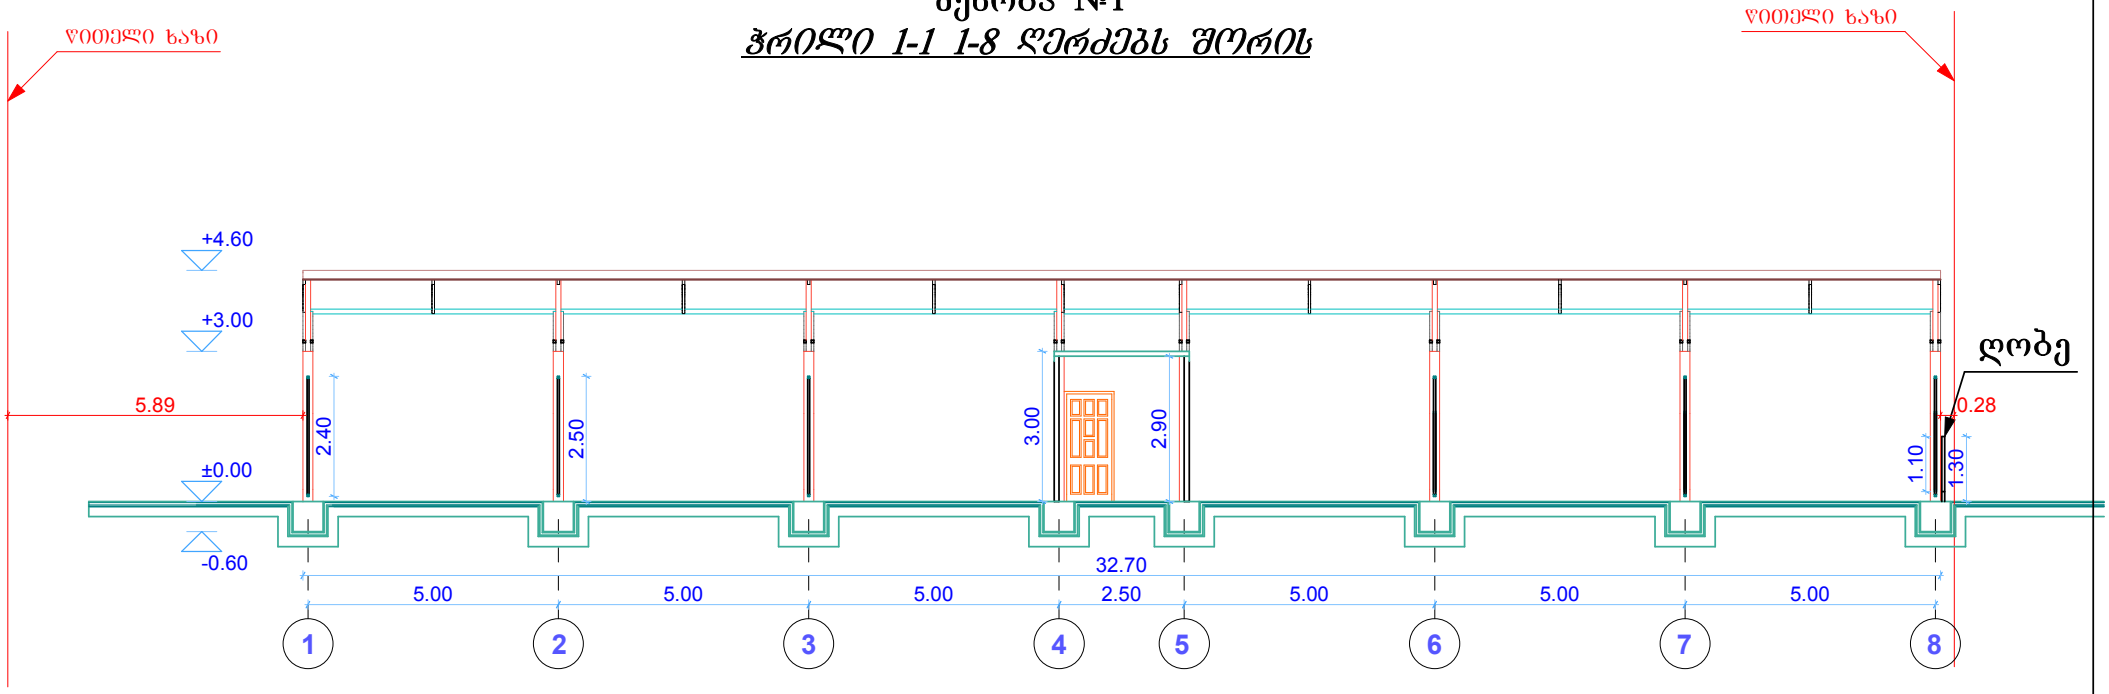

საერთო მონაცემები:			მისამართი:
ჭრილი 1-1 1-8 ღერძებს შორის	დირექტორი	მ. ბოგოჭური	ქალაქი თბილისი , გლდანის VII და VIII მ/რ-ს შორის (ნაკვ.6/7)
	შეასრულა	მ. ბოგოჭური	
	დამკვეთი	შპს "ვეტ-დეზ-ნოვაცია"	
			მასშტაბი 1:150 / შეს. თარიღი: 11.09.2019

შ.პ.ს. "დმ"
სააკაძის ქ.№2
ტელ: 598 588 388

LTD "DM"
saakadze st. №2
TEL: 598 588 388:

შენობა №1

ჭრილი 2-2 ა-ბ ღერძებს შორის

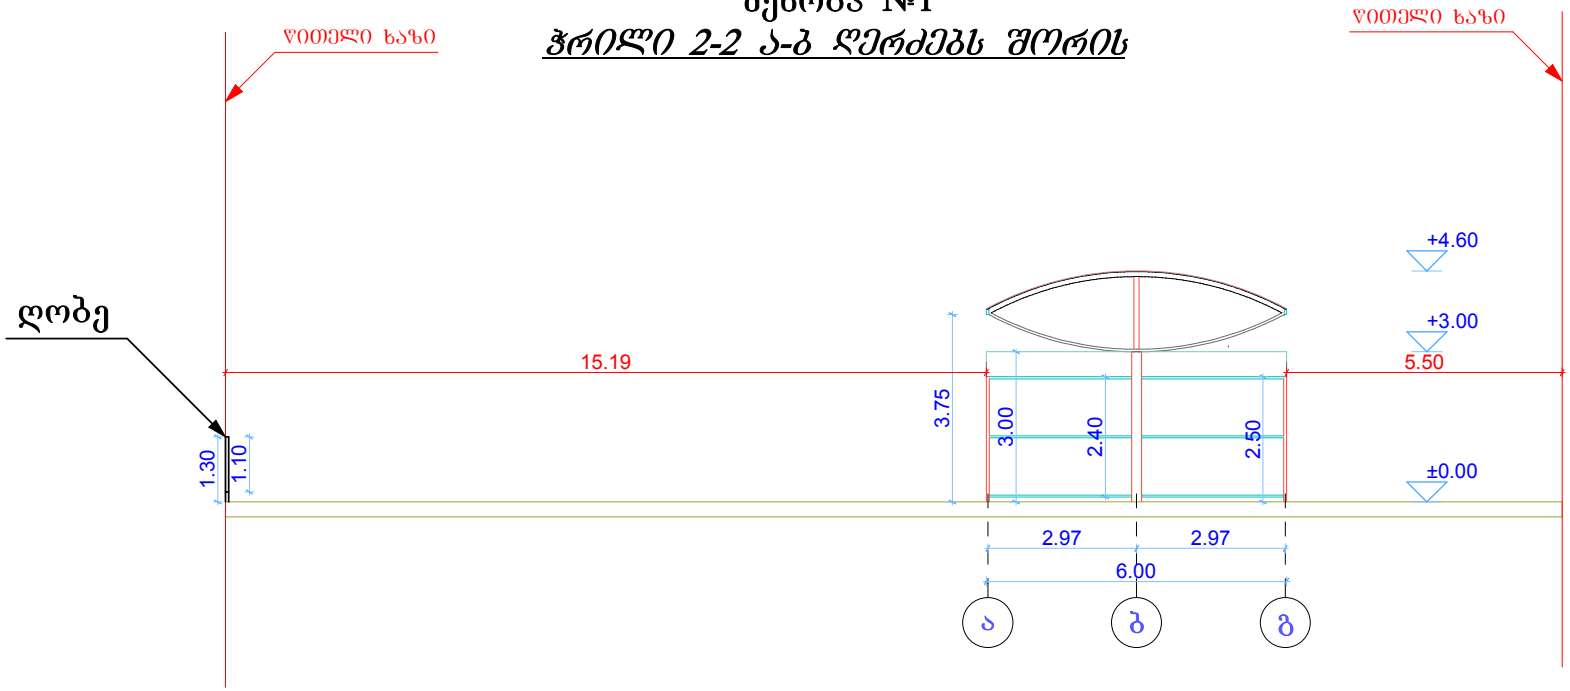

საერთო მონაცემები:			მისამართი:
შენობა №1 ჭრილი 2-2 ა-ბ ღერძებს შორის	დირექტორი	მ. გოგოჭური	ქალაქი თბილისი , გლდანის VII და VIII მ/რ-ს შორის (ნაკვ.6/7)
	შეასრულა	მ. გოგოჭური	
	დამკვეთი	შპს "ვეტ-დეზ-ნოვაცია"	მასშტაბი 1:150 / შეს. თარიღი: 11.09.2019