გეგმა-სქემა ნაკვეთის მდებარეობის



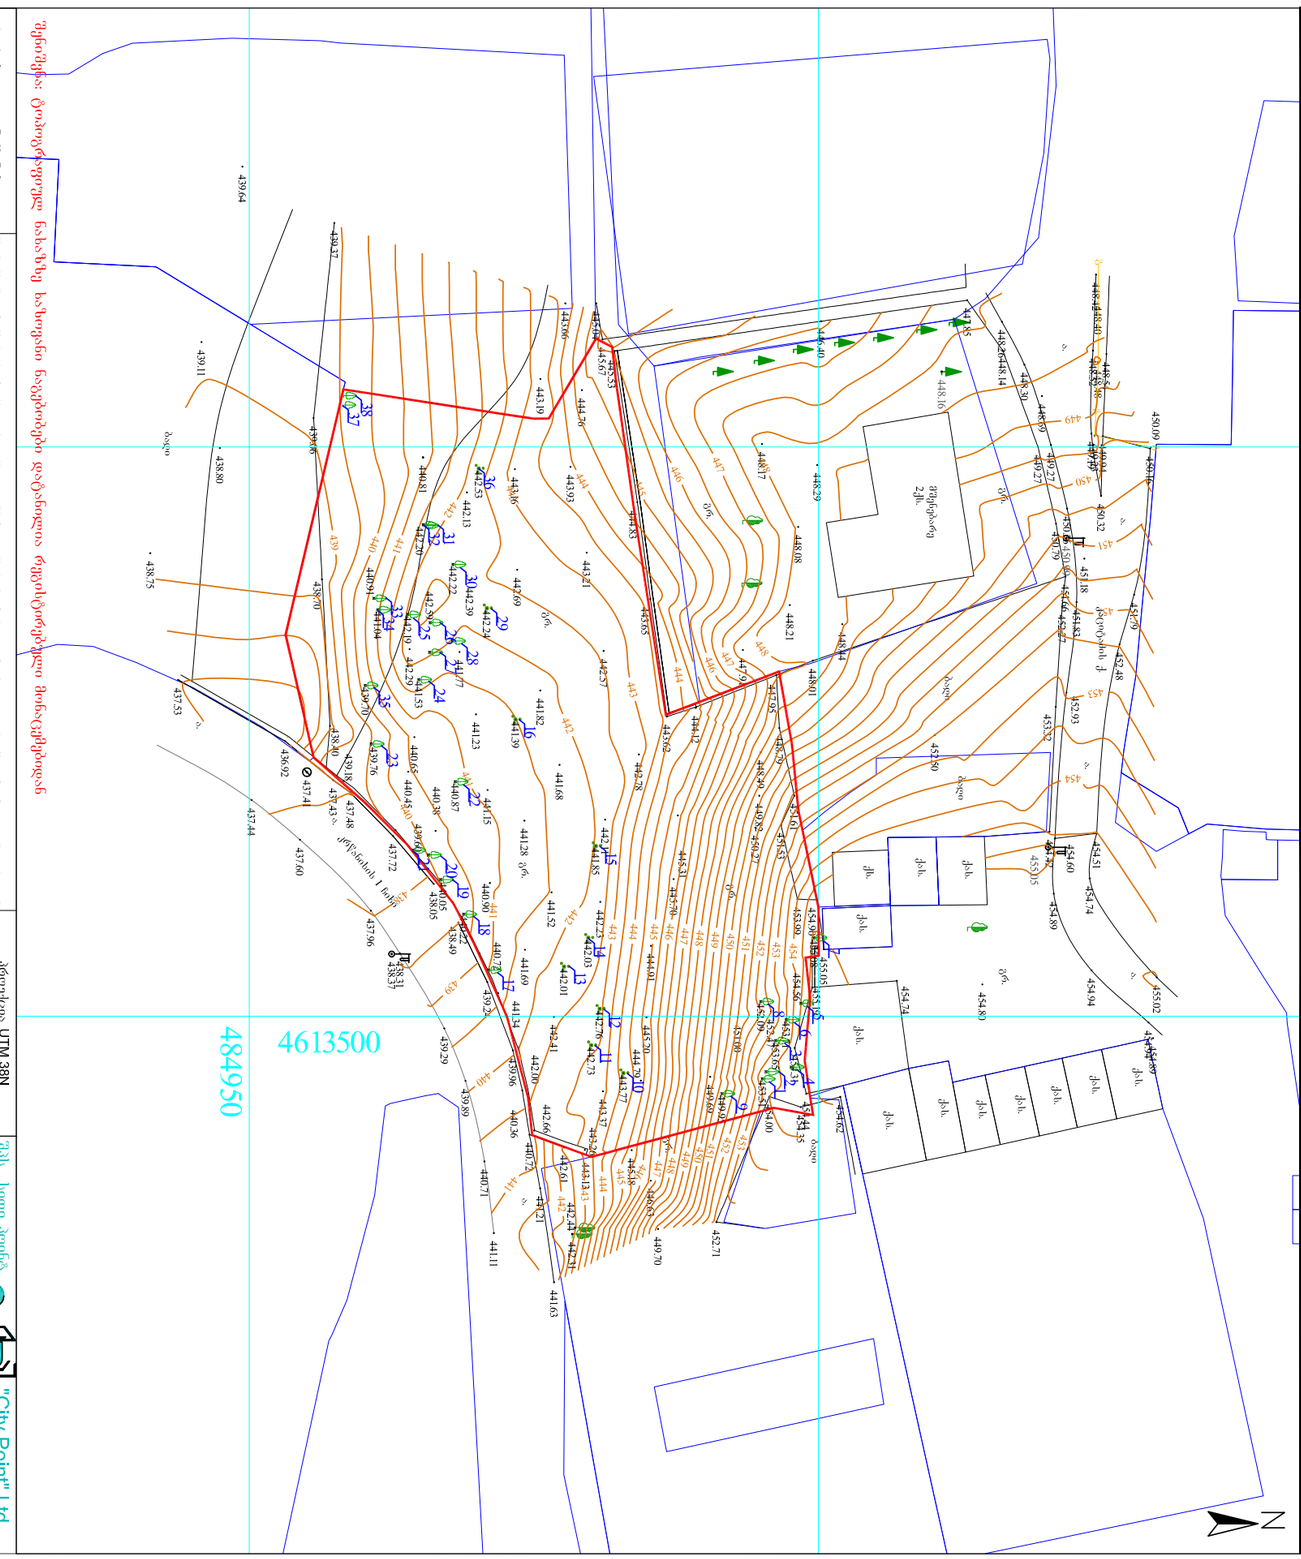

ავტორი	გიორგი ბერიძე
PROJECT NAME	ობიექტის დასახელება
ობიექტის მისამართი	ქ. თბილისი, ისანი-სამგორის რაიონი, ნაკვეთი 0200100367
DESIGNER IDENTIFICATION BLOCK	
ტ: +995 579 98 59 95	

CLIENT	დამკვეთი
PROJECT ADDRESS	ობიექტის მისამართი
STAGE	ეტაპი
TITLE	ნახაზის დასახელება
PAPER SIZE	ფორმატი
SCALE	მასშტაბი
SHEET NO	ფურცლის #
ეტაპი	
A-3	1:

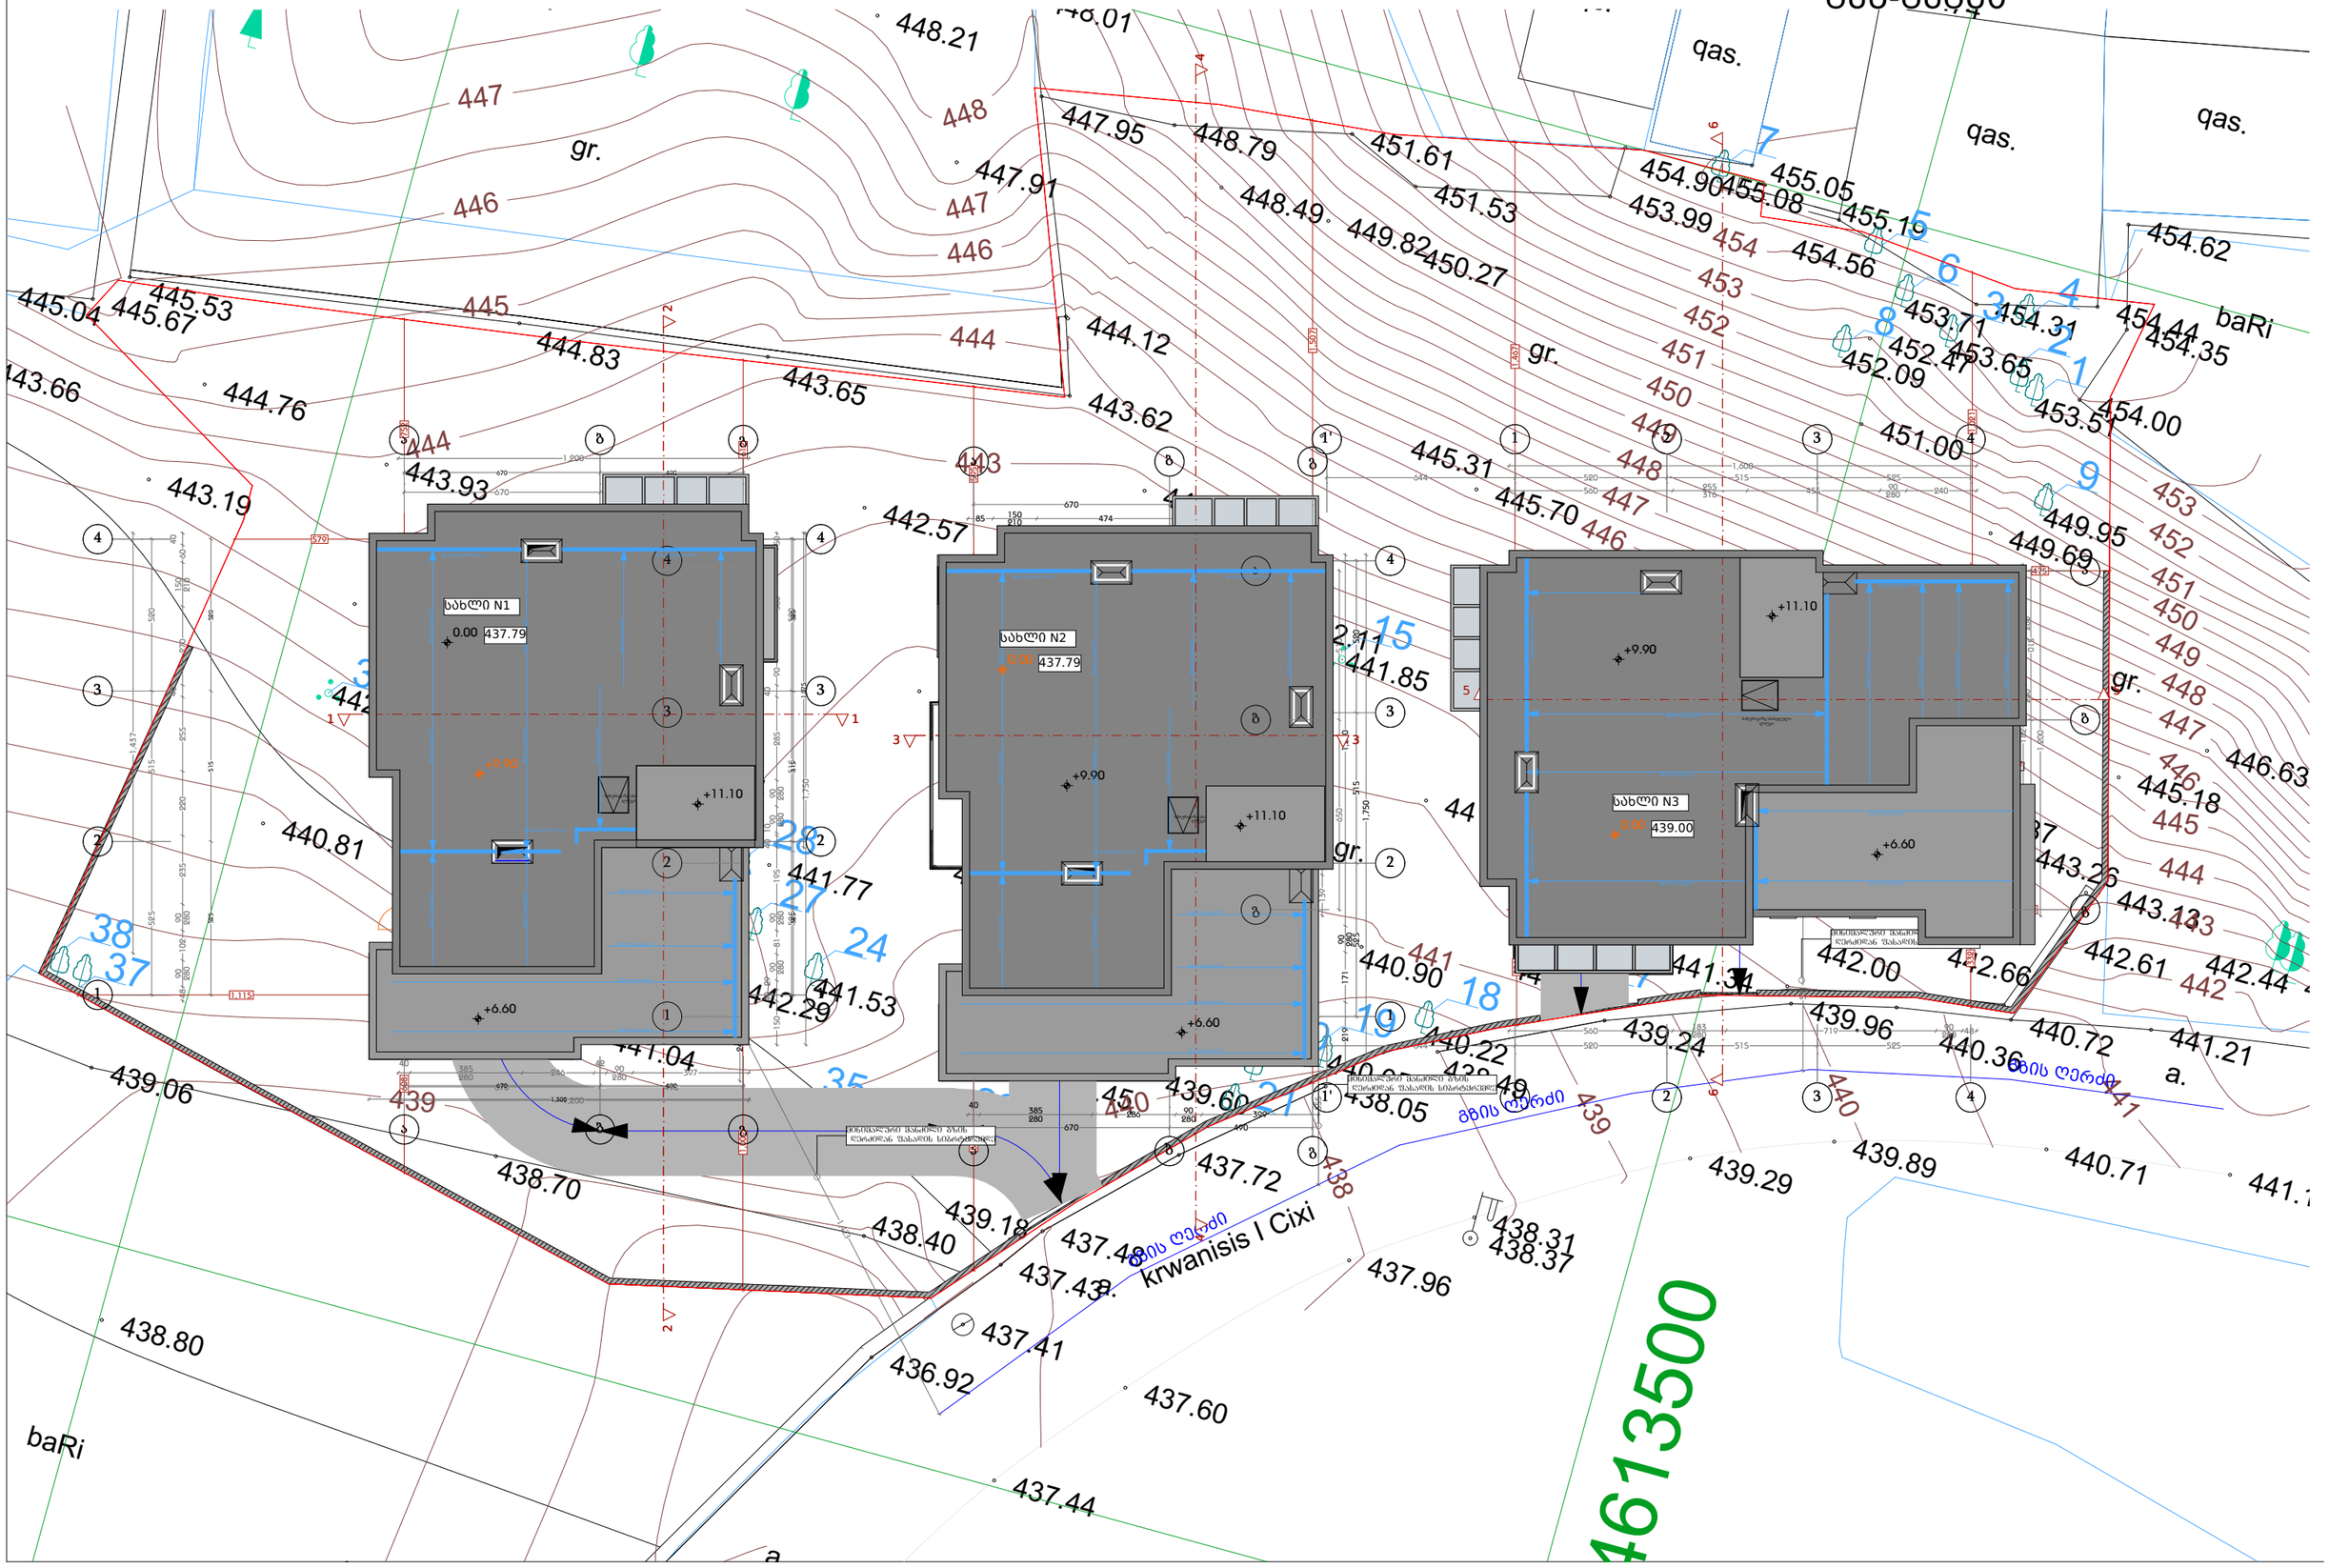

დამგეგმარებელი DESIGNER IDENTIFICATION BLOCK იწდ. მეწარმე თენგიზ ესიავა ა/წ 02001003670 T: +995 579 98 59 95	პროექტის დასახელება PROJECT NAME ორბინიანი საცხოვრებელი სახლი	არქიტექტორი თენგიზ ესიავა	კონსტრუქტორი თენგიზ ესიავა	დამკვეთი CLIENT	პროექტის მისამართი PROJECT ADDRESS ქალაქი თბილისი , კრწანისი	ეტაპი STAGE არქიტექტურული პროექტი	ნახაზის სათაური TITLE	ფორმატი PAPER SIZE A-3	მასშტაბი SCALE 1:	ფურცლის # SHEET NO