
მრავალფუნქციური შენობა გ.წერეთლის და ჭავჭავაძის გამზირის კუთხეში

# სამხრეთ ფასადი

გლობი A-B

მაშტაბი 1-250

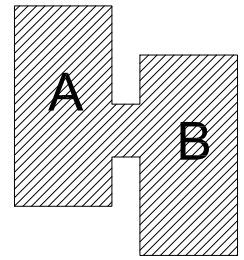



პირობითი აღნიშვნები:

0.00 კონსტრუქციული ნიშნული

0.00 მოპირკეთების ნიშნული

ცვლილებები პროექტში:

1. შეიცვალა ცოკოლის სართულის ქვით მოპირკეთება(ქვის ფილების ზომები და განაწილება)

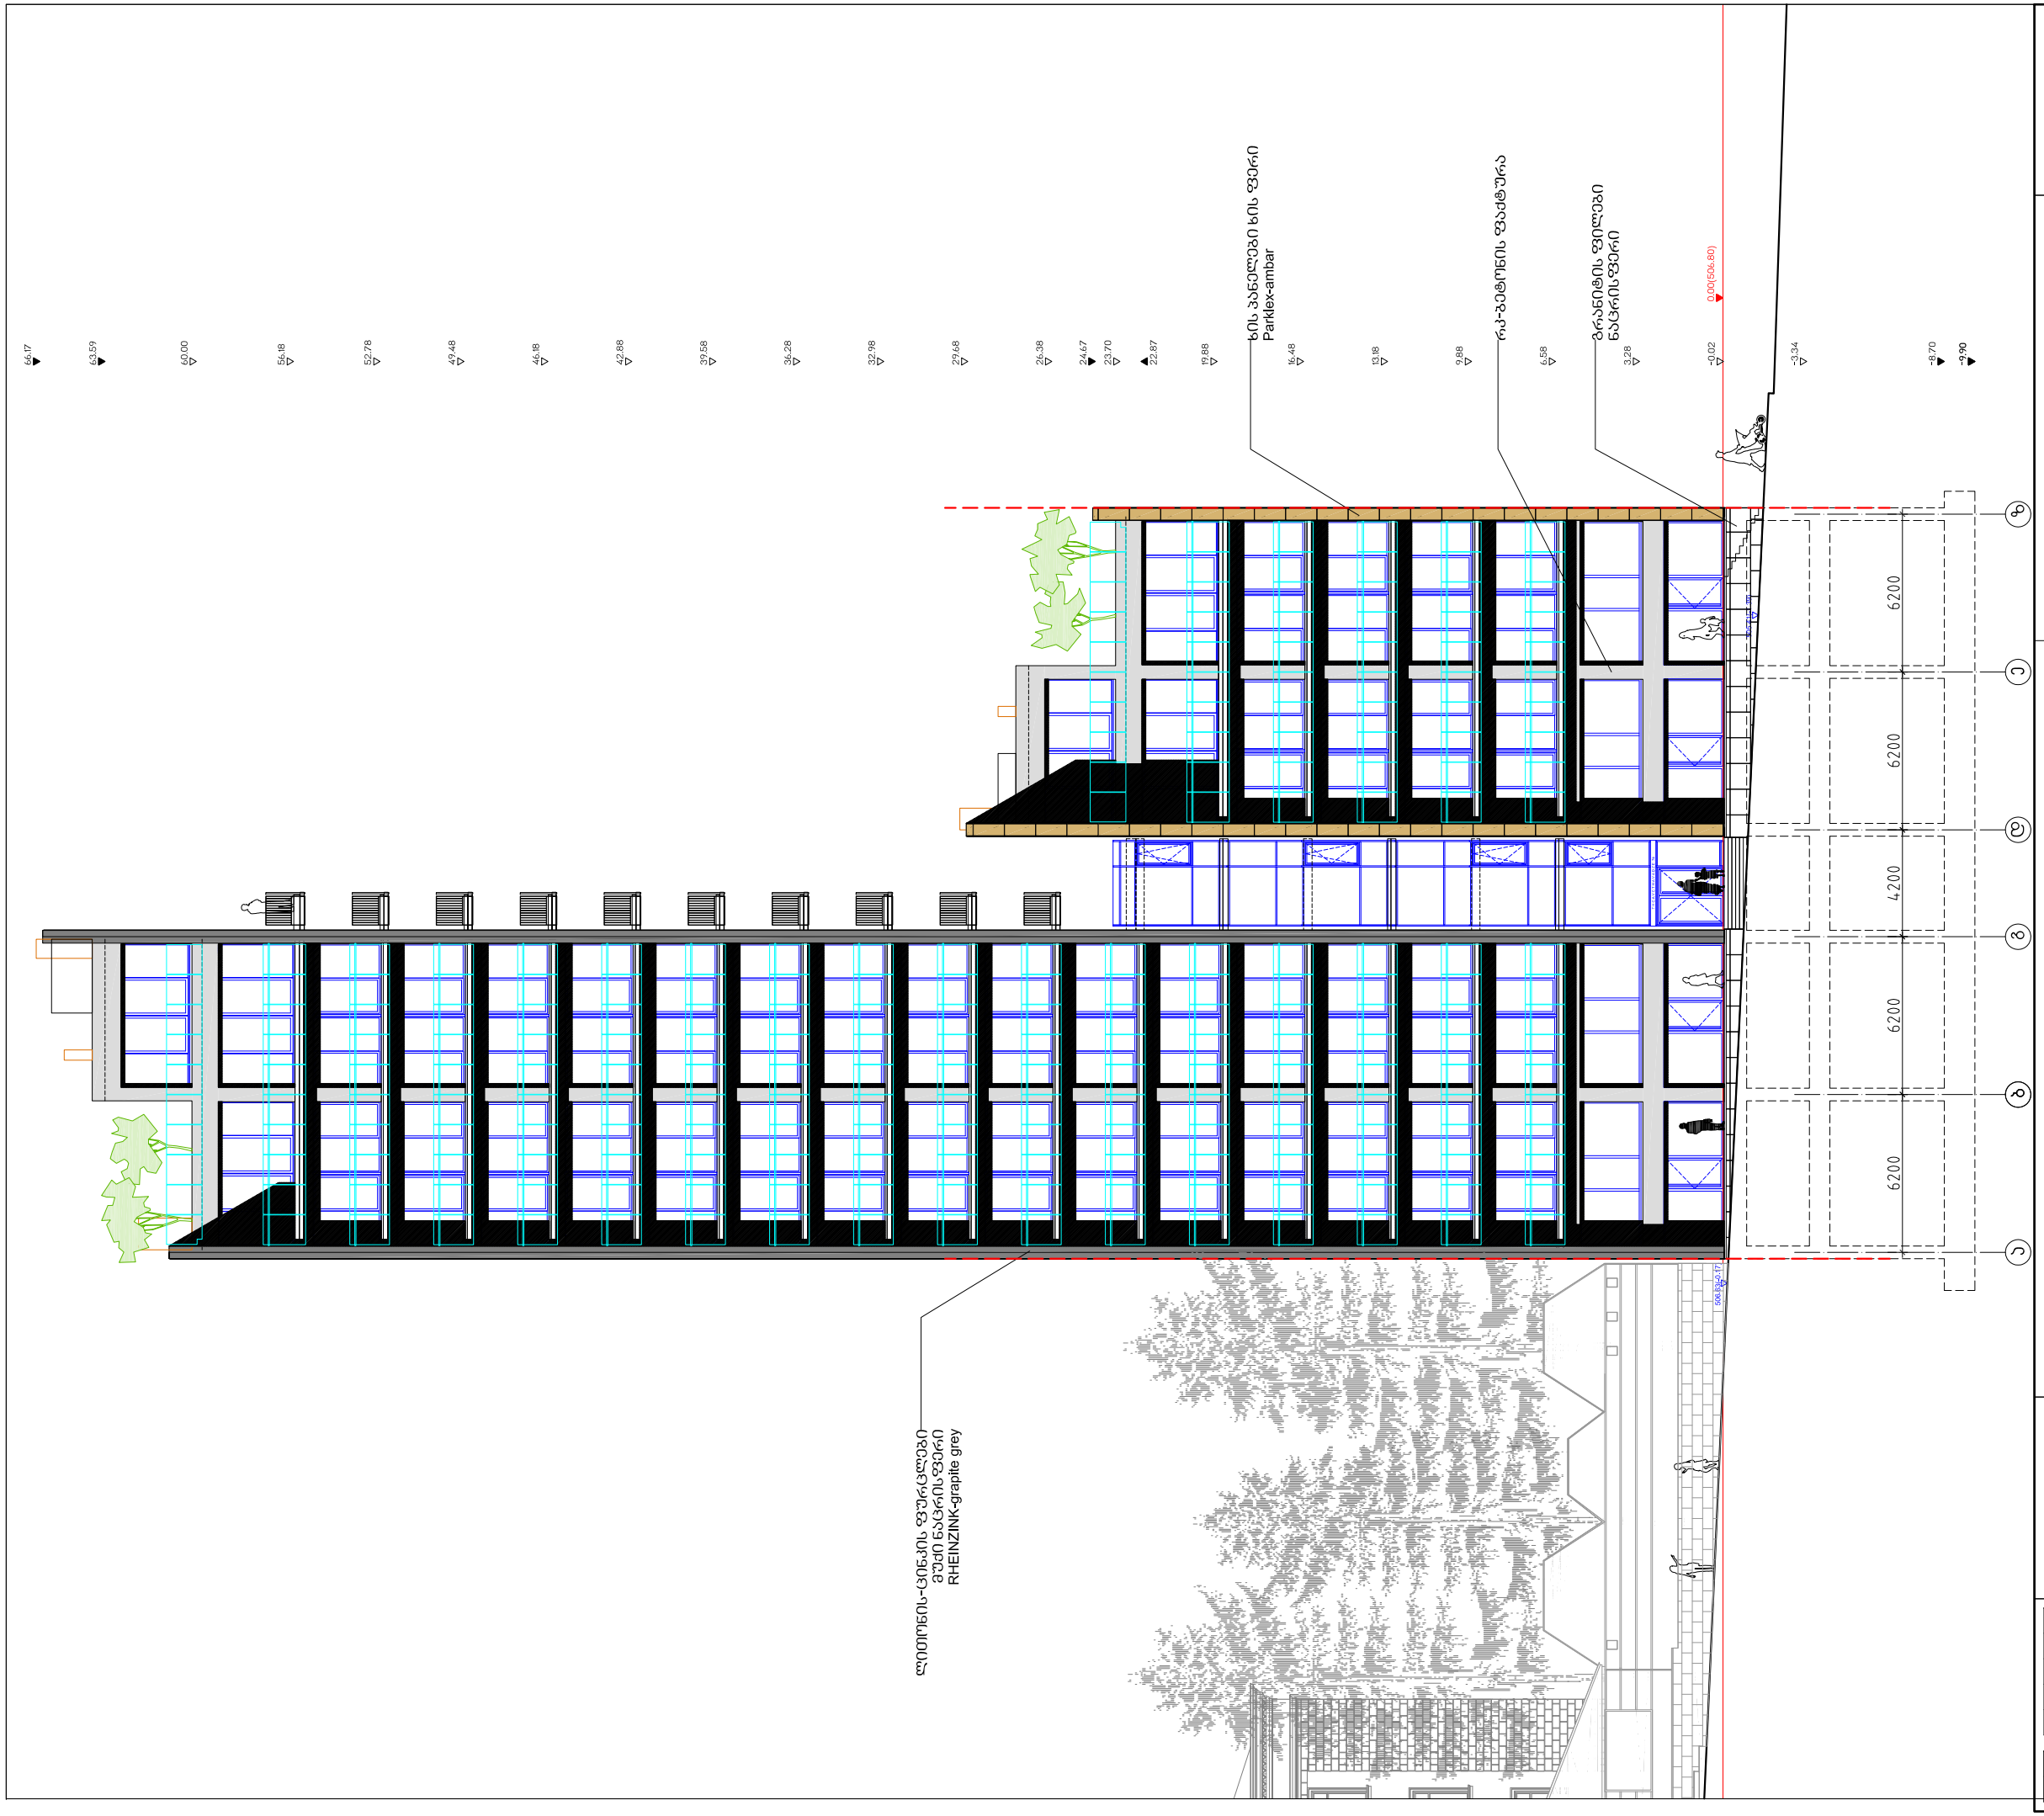


არსი

არქიტექტურა და სამშენებლო მენეჯმენტი

1989 წლიდან

თბილისი აგულაძის ქ. 21 ტ(995 32) 25 31 88 / 25 19 04

www.arci.ge

| | | |
|---|---|---|
| თანამდებობა | სახელი.გვარი | ხელმოწერა |
| პრ.ხელმძღ. | გ.აგულაძე | |
| პრ.მთ.არქ. | რ.ჩომახიძე | |
| დახაზა | რ.ჩომახიძე | |
| შეამოწმა | თ.გაღდავაძე | |


| თარიღი | ფ.№/რაოდენობა | |
|---|---|---|
| | | A3 |

მრავალფუნქციური შენობა გ.წერეთლის და ჭავჭავაძის გამზირის კუთხეში

# აღმოსავლეთ ფასადი

ბლოკი A-B

მაშტაბი 1-250

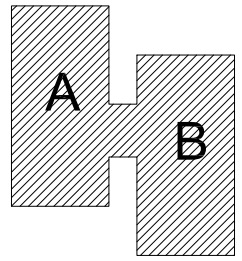


პირობითი აღნიშვნები:

0.00 კონსტრუქციული ნიშნული

0.00 მოპირკეთების ნიშნული

ცვლილებები პროექტში:

1. შეიცვალა ცოკოლის სართულის ქვით მოპირკეთება(ქვის ფილების ზომები და განაწილება)
2. შეიცვალა ცოკოლის სართულზე (-3.30 ნიშნულზე) ალუმინის კარ-ფანჯრები

არსი
არქიტექტურა და სამშენებლო მენეჯმენტი
1989 წლიდან
თბილისი აგუნაძის ქ. 21 ტ(995 32) 25 31 88 / 25 19 04
www.arci.ge

| | | |
|---|---|---|
| თანამდებობა | სახელი.გვარი | ხელმოწერა |
| პრ.ხელმძღ. | გ.აგუნაძე | |
| პრ.მთ.არქ. | რ.ჩომახიძე | |
| დახაზა | რ.ჩომახიძე | |
| შეამოწმა | თ.გაღდავაძე | |


| თარიღი | ფ.№/რაოდენობა | |
|---|---|---|
| | | A3 |

მრავალფუნქციური შენობა გ.წერეთლის და ჭავჭავაძის გამზირის კუთხეში

# ჩრდილოეთ ფასადი

ბლოკი A-B

მაშტაბი 1-250

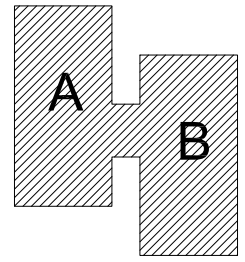


პირობითი აღნიშვნები:

0.00 კონსტრუქციული ნიშული

0.00 მოპირკეთების ნიშული

ცვლილებები პროექტში:

1. შეიცვალა ცოკოლის სართულის ქვით მოპირკეთება(ქვის ფილების ზომები და განაწილება)
2. შეიცვალა ცოკოლის სართულზე (-3.30 ნიშნულზე) ალუმინის კარ-ფანჯრები

არსი

არქიტექტურა და სამშენებლო მენეჯმენტი 1989 წლიდან

თბილისი აბულაძის ქ. 21 ტ(995 32) 25 31 88 / 25 19 04

www.arci.ge

| | | |
|---|---|---|
| თანამდებობა | სახელი.გვარი | ხელმოწერა |
| პრ.ხელმძღ. | გ.აბულაძე | |
| პრ.მთ.არქ. | რ.ჩომახიძე | |
| დახაზა | რ.ჩომახიძე | |
| შეამოწმა | თ.გაღდავაძე | |

| თარიღი | ფ.№/რაოდენობა | |
|---|---|---|
| | | A3 |




მრავალფუნქციური შენობა გ.წერეთლის და ჭავჭავაძის გამზირის კუთხეში

# დასავლეთ ფასადი

ბლოკი A-B


მაშტაბი 1-250

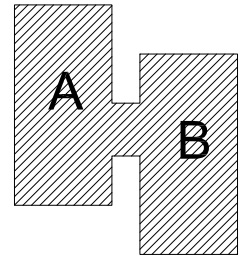


პირობითი აღნიშვნები:

0.00 კონსტრუქციული ნიშნული

0.00 მოპირკეთების ნიშნული

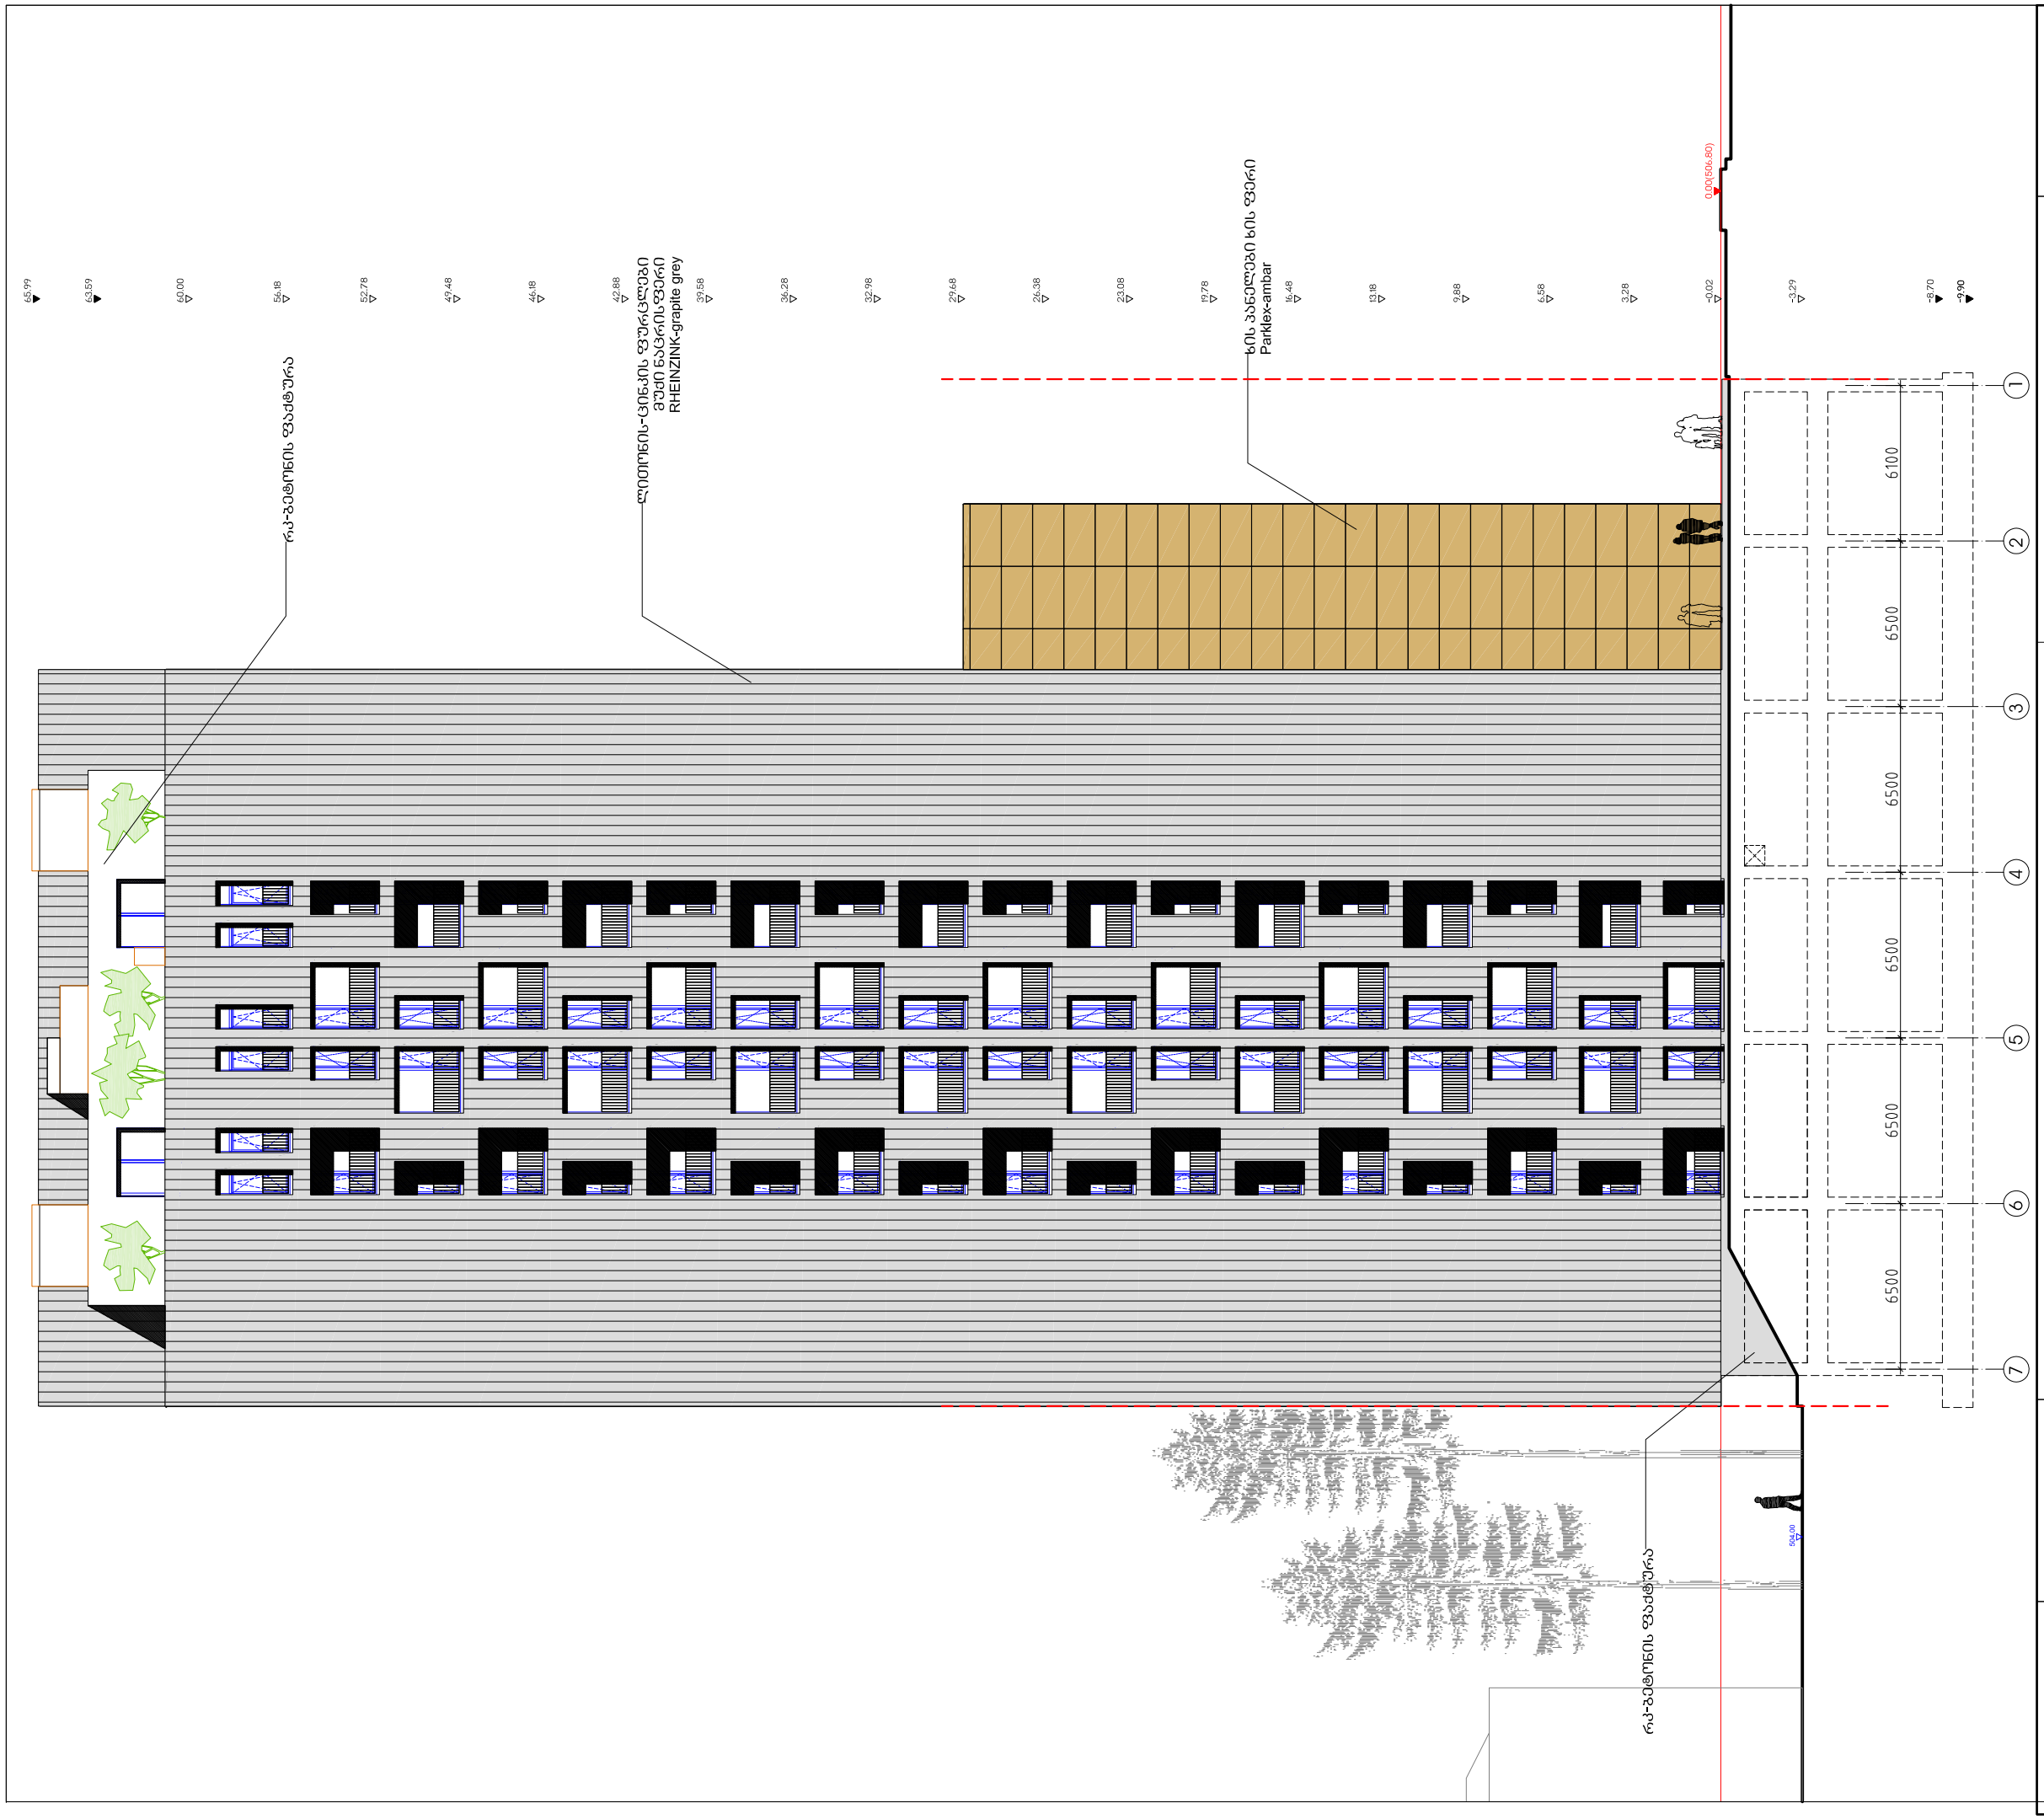


არსი

არქიტექტურა და სამშენებლო მენეჯმენტი 1989 წლიდან

თბილისი აგულაძის ქ. 21 ტ(995 32) 25 31 88 / 25 19 04

www.arci.ge

| | | |
|---|---|---|
| თანამდებობა | სახელი.გვარი | ხელმოწერა |
| პრ.ხელმძღ. | გ.აბულაძე | |
| პრ.მთ.არქ. | რ.ჩომახიძე | |
| დახაზა | რ.ჩომახიძე | |
| შეამოწმა | თ.გაღდავაძე | |

| თარიღი | ფ.№/რაოდენობა | |
|---|---|---|
| | | A3 |