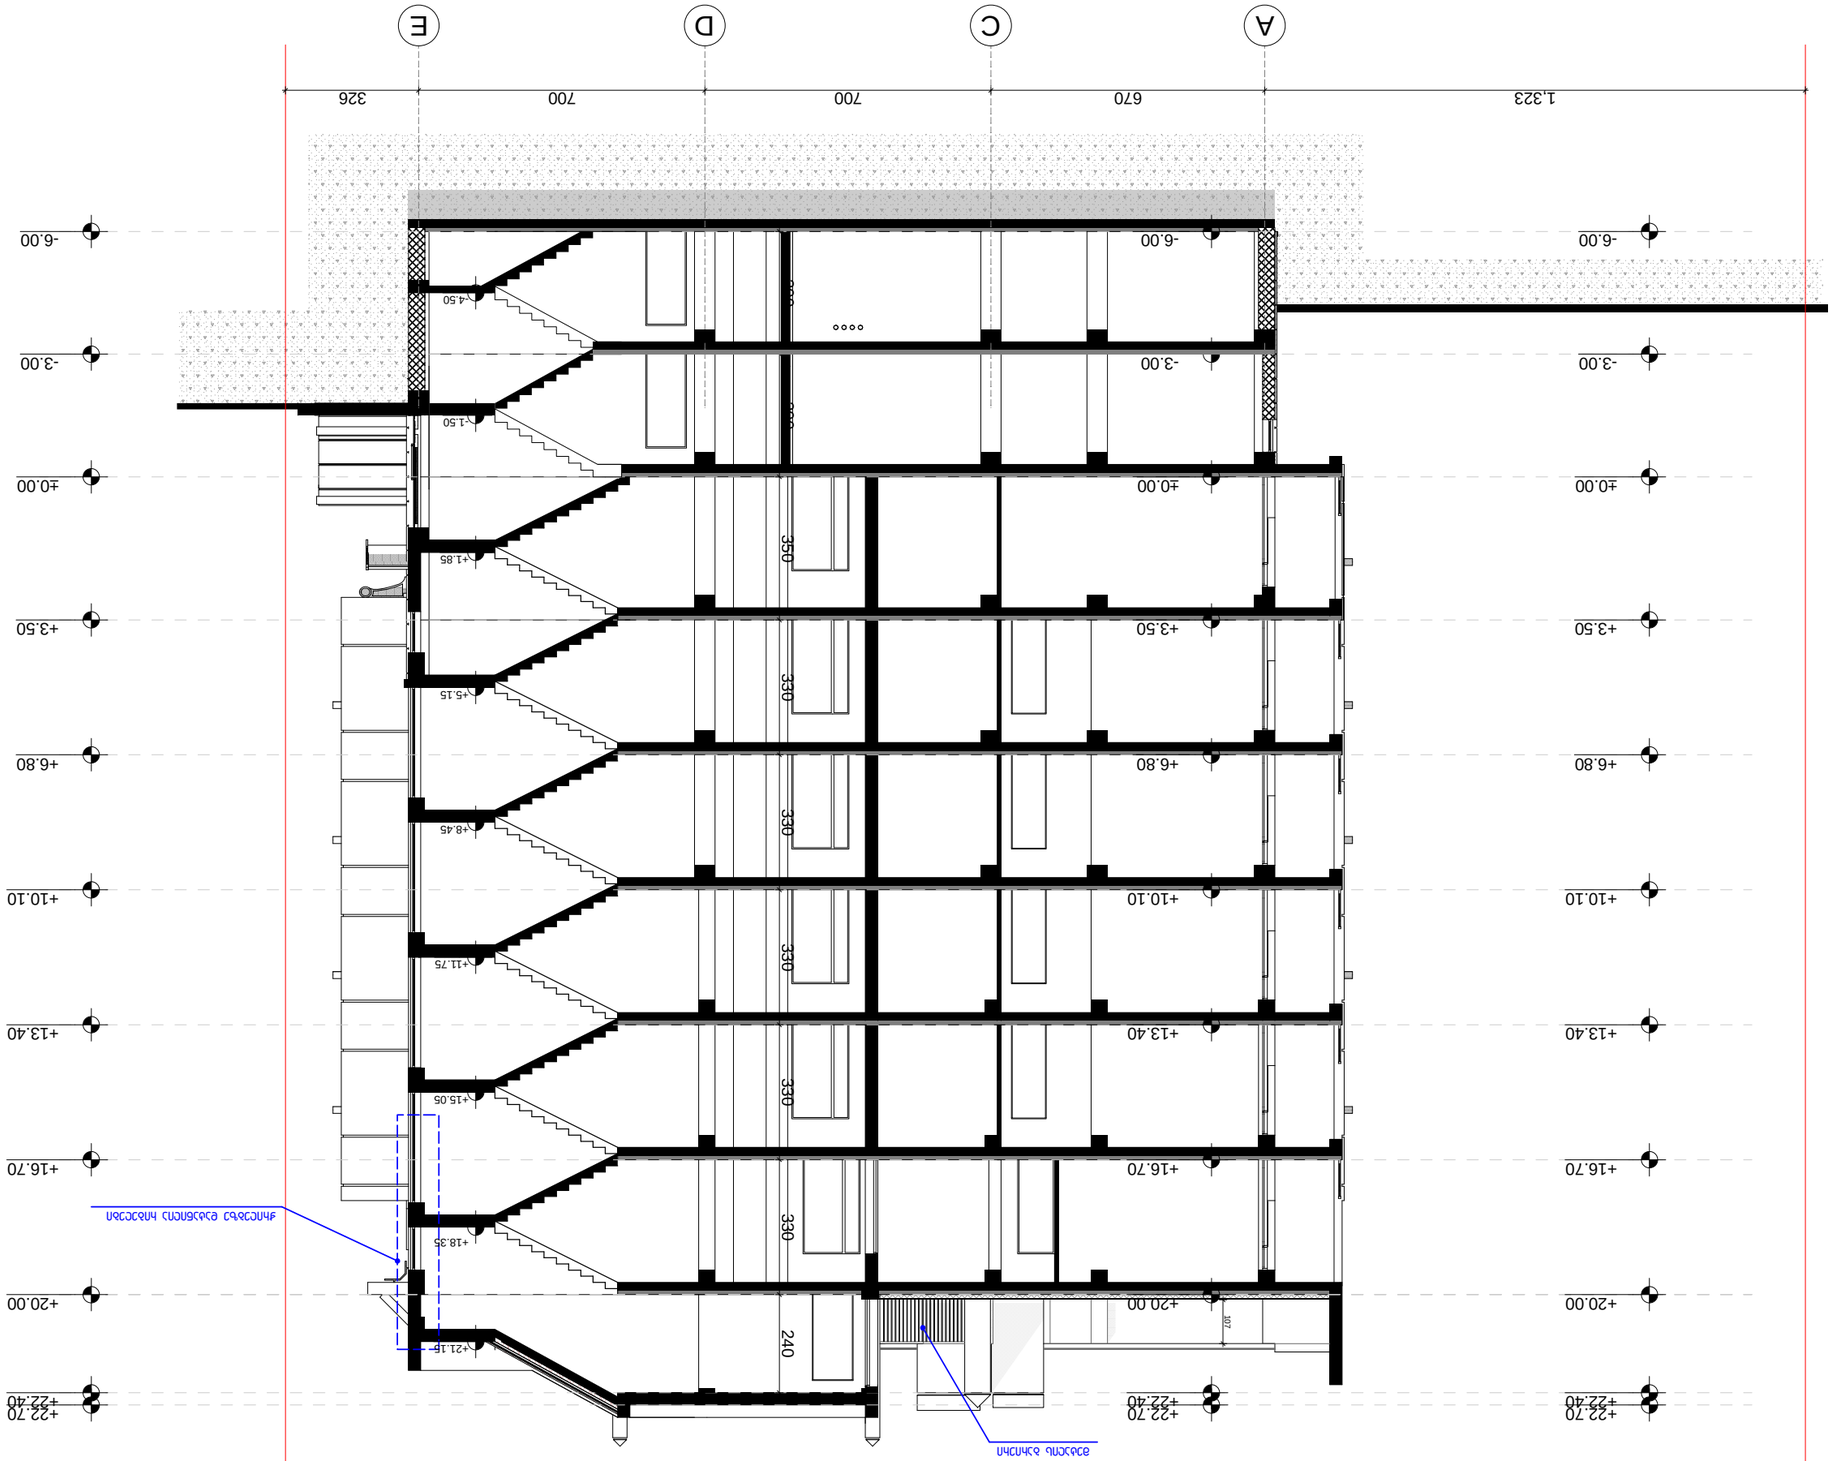

1,323 670 700 700 326

-6.00

-3.00

±0.00

+3.50

+6.80

+10.10

+13.40

+16.70

+20.00

+22.40

+22.70

-6.00

-3.00

±0.00

+3.50

+6.80

+10.10

+13.40

+16.70

+20.00

+22.40

+22.70

107

-6.00

-3.00

±0.00

+3.50

+6.80

+10.10

+13.40

+16.70

+20.00

+22.40

+22.70

300 300 350 330 330 330 330 330 240 -4.50 -1.50 +1.85 +5.15 +8.45 +11.75 +15.05 +18.35 +21.15 ქ.თბილისი, ვაზისუბნის ქ.#36-38. შპს "ჰესტია" მრავალბინიანი საცხოვრებელი სახლი ოფისით. შეასრულა ლ. ხუხაშვილი

adress:

"Qalaqproeqti" L.t.d.

a-12 a-17

#89/24, აღმაშენებელი ავე,

თბილისი, Georgia

ავტორი

1:150

ჭრილი 1-1
ი. კვარაცხელია

ლ. ხუხაშვილი

ფარ-ნ

m-n

f-n

k-n

n

ნახაზზე ზომები მოცემულია მეტრებში.

საკადასტრო საზღვარი

ტექნიკურ-ეკონომიკური მაჩვენებლები:

ქ. თბილისი, აღმაშენებლის

გამზ.#89/24

მთ.არქიტექტორი

თარიღი

ხელმოწერა

ტიხარი

კოლონა

მისამართი:

S.p.s. "qalaqproeqti"

ნახაზის ყველა ცვლილება მშენებლობისას

შეთანხმებული უნდა იყოს პროექტის ავტორთან.

დიაფრაგმა

ღერძის ხაზი

რიგელი

კედელი

მასშტაბი

დირექტორი მ. მახათაძე

სტადია ფურცელი ფურცლები

თანამდებობა გვარი

პროექტის სახელწოდება

მისამართი

დამკვეთი

პროექტი

A-3 დაკვეთა #

E_mail: <levan.khukhashvili@gmail.com>

თარიღი

შენიშვნები:

1.

2.

ნახაზი:
პირობითი ნიშნები:

ფორმატი ჭრილი 1-1 მ 1:150

AC D E

ჭრილებზე დატანილია რიგელები

მეტალის ბარიერი

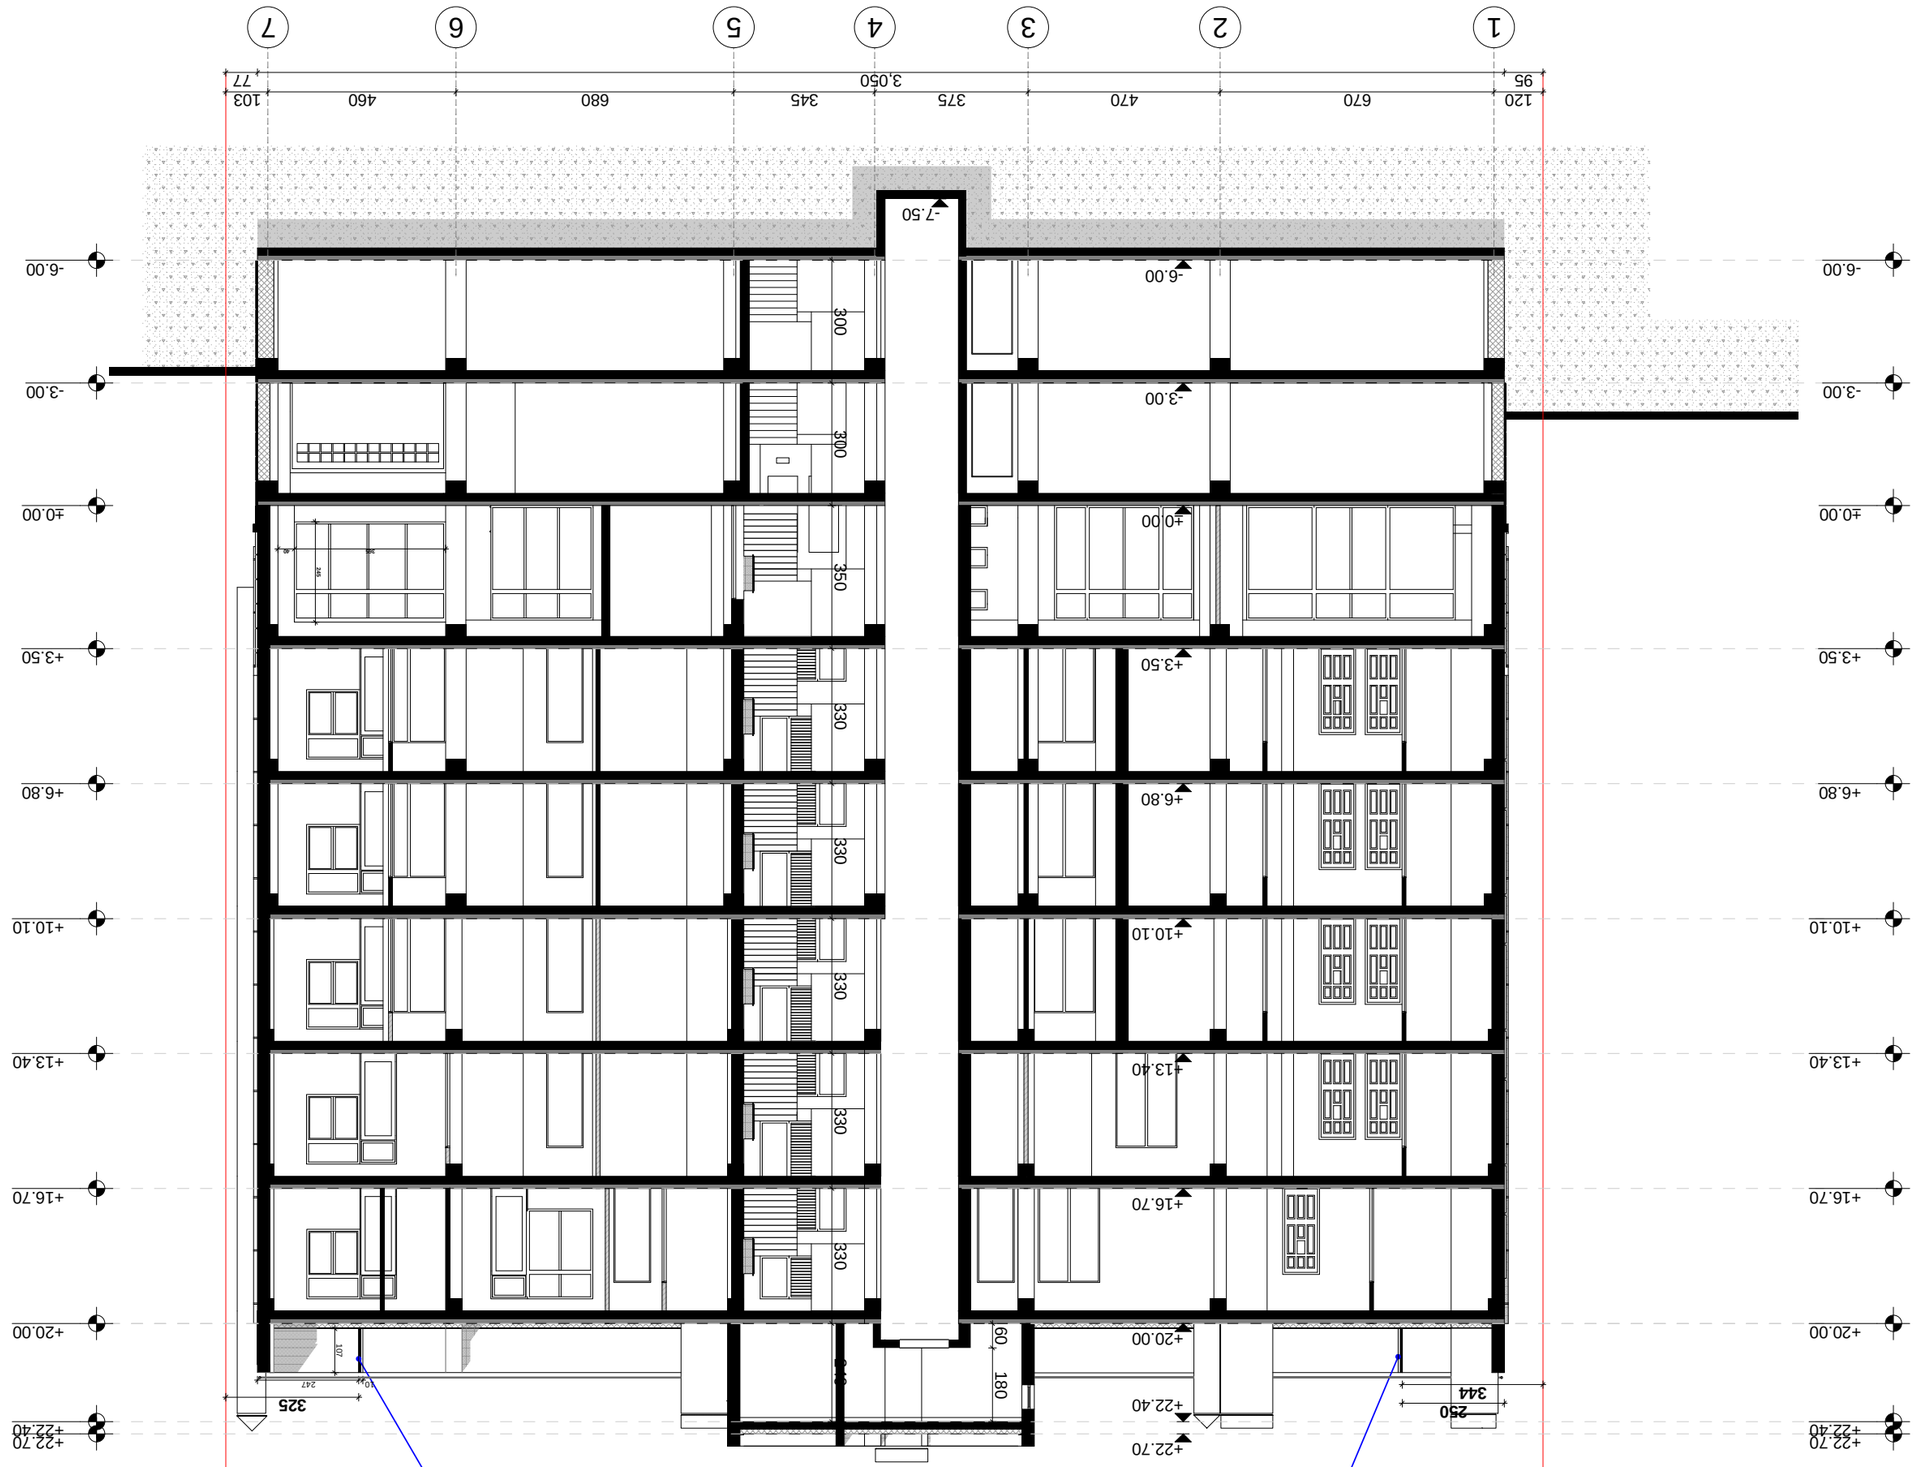

120 670 470 375 345 680 460 103

-6.00

-3.00

±0.00

+3.50

+6.80

+10.10

+13.40

+16.70

+20.00

+22.40

+22.70

-6.00

-3.00

±0.00

+3.50

+6.80

+10.10

+13.40

+16.70

+20.00

+22.40

+22.70

-6.00

-3.00

±0.00

+3.50

+6.80

+10.10

+13.40

+16.70

+20.00

+22.40

+22.70

95 3,050 77

300 300 350 330 330 330 330 330 240 60 180

107

-7.50

344

325
245

365 40

250

10 247

ქ.თბილისი, ვაზისუბნის ქ.#36-38.

შპს "ჰესტია"
მრავალბინიანი საცხოვრებელი სახლი ოფისით.

შეასრულა ლ. ხუხაშვილი

adress:

"Qalaqproeqti" L.t.d.

a-13 a-17

#89/24, აღმაშენებელი ავე,

თბილისი, Georgia

ავტორი

1:150

ჭრილი 2-2
ი. კვარაცხელია

ლ. ხუხაშვილი

ფარ-ნ

m-n

f-n

k-n

n

ნახაზზე ზომები მოცემულია მეტრებში.

საკადასტრო საზღვარი

ტექნიკურ-ეკონომიკური მაჩვენებლები:

ქ. თბილისი, აღმაშენებლის

გამზ.#89/24

მთ.არქიტექტორი

თარიღი

ხელმოწერა

ტიხარი

კოლონა

მისამართი:

S.p.s. "qalaqproeqti"

ნახაზის ყველა ცვლილება მშენებლობისას

შეთანხმებული უნდა იყოს პროექტის ავტორთან.

დიაფრაგმა

ღერძის ხაზი

რიგელი

კედელი

მასშტაბი

დირექტორი მ. მახათაძე

სტადია ფურცელი ფურცლები

თანამდებობა გვარი

პროექტის სახელწოდება

მისამართი

დამკვეთი

პროექტი

A-3 დაკვეთა #

E_mail: <levan.khukhashvili@gmail.com>

თარიღი

შენიშვნები:

1.

2.

ნახაზი:
პირობითი ნიშნები:
ფორმატი

ექსპლიკაცია :

1 2 45 6 7 3

ჭრილი 2-2 მ 1:150

მეტალის ბარიერი მეტალის ბარიერი